

COMUNE DI ORIA


Progetto di ampliamento della
abitazione del lavoratore agricolo
dipendente DI PALMO FILIPPO
sita via C. Battisti.

scala 1:100.

Oria, aprile 1965

Il Progettista

(Geom. G. Scazzari)

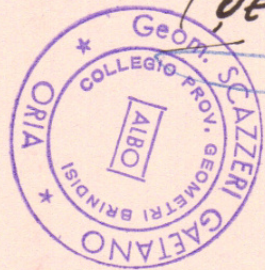

UFFICIO DEL GENIO CIVILE DI BRINDISI

VISTO: Si esprime parere favorevole ai sensi

dell'art. 23 del D.P.D.R. 30-6-1955 n. 1534.


N. 12818 di Prot.

Brindisi, 17-1-1966




L'INGEGNERE CAPO
(Ciro Foglia)

[Signature]

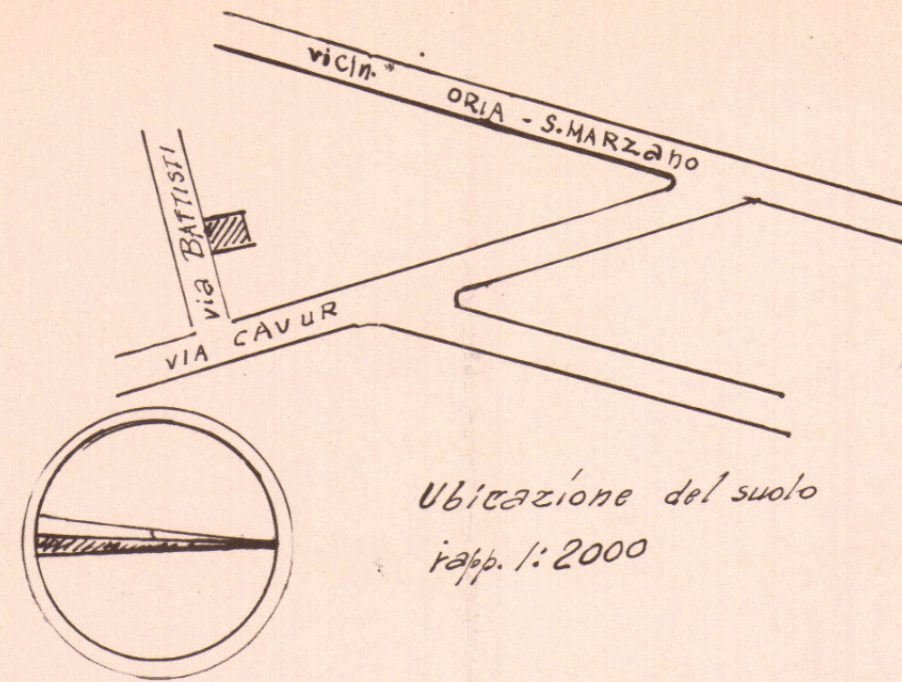


Ubicazione del suolo
rel. 1:2000


ortale

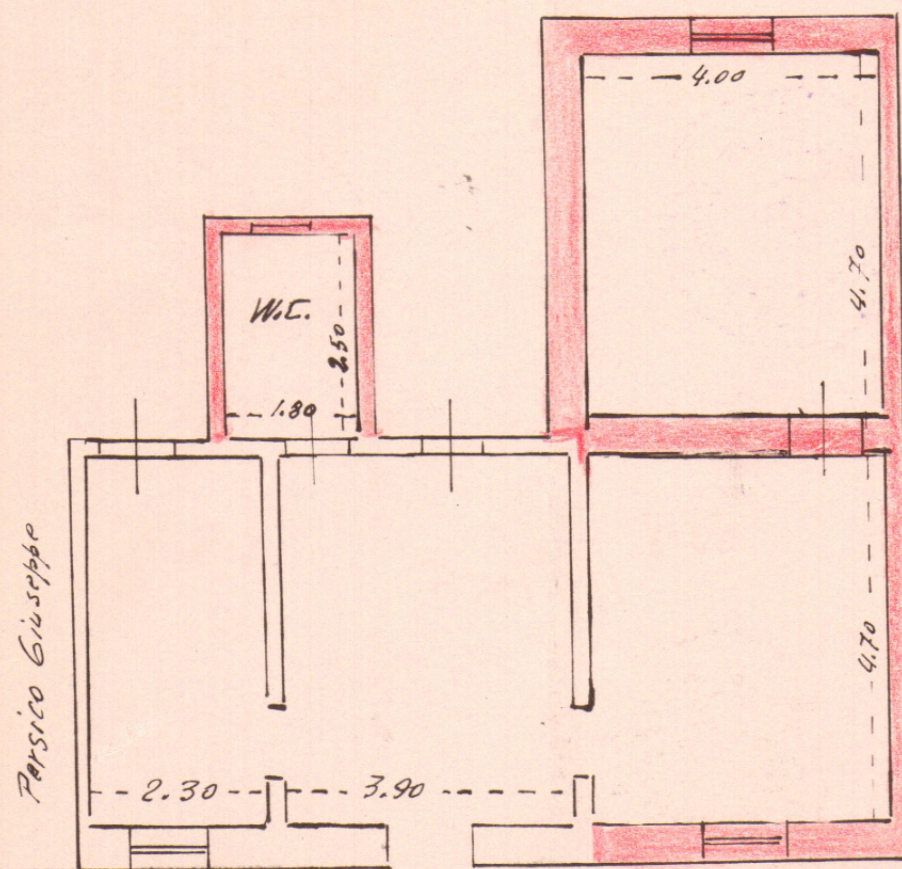

pianta

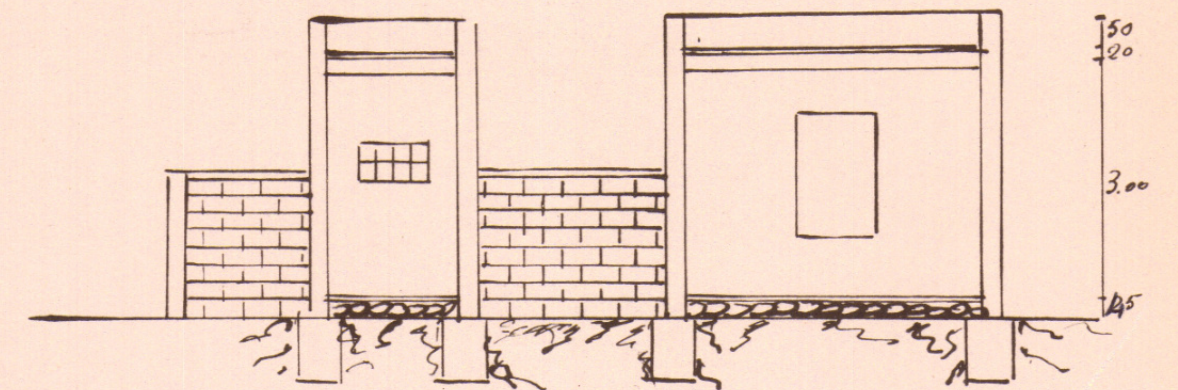

sezione

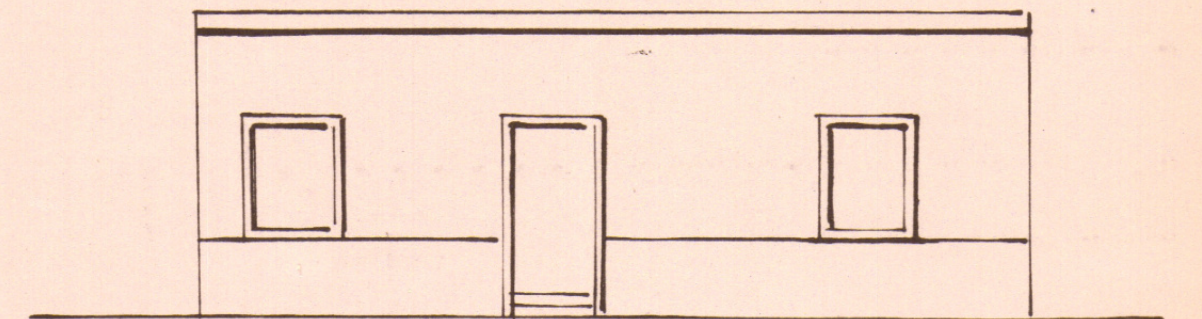

prospetto