




LEGENDA	
(E)	ESTINTORE AUTOMATICO
[E]	ESTINTORE MANUALE
[V]	VALVOLA A STRAPPO
[I]	INTERRUTTORE SOTTO VETRO FRANGIBILE
[P]	PARETE DA DEMOLIRE
[R]	REI 120

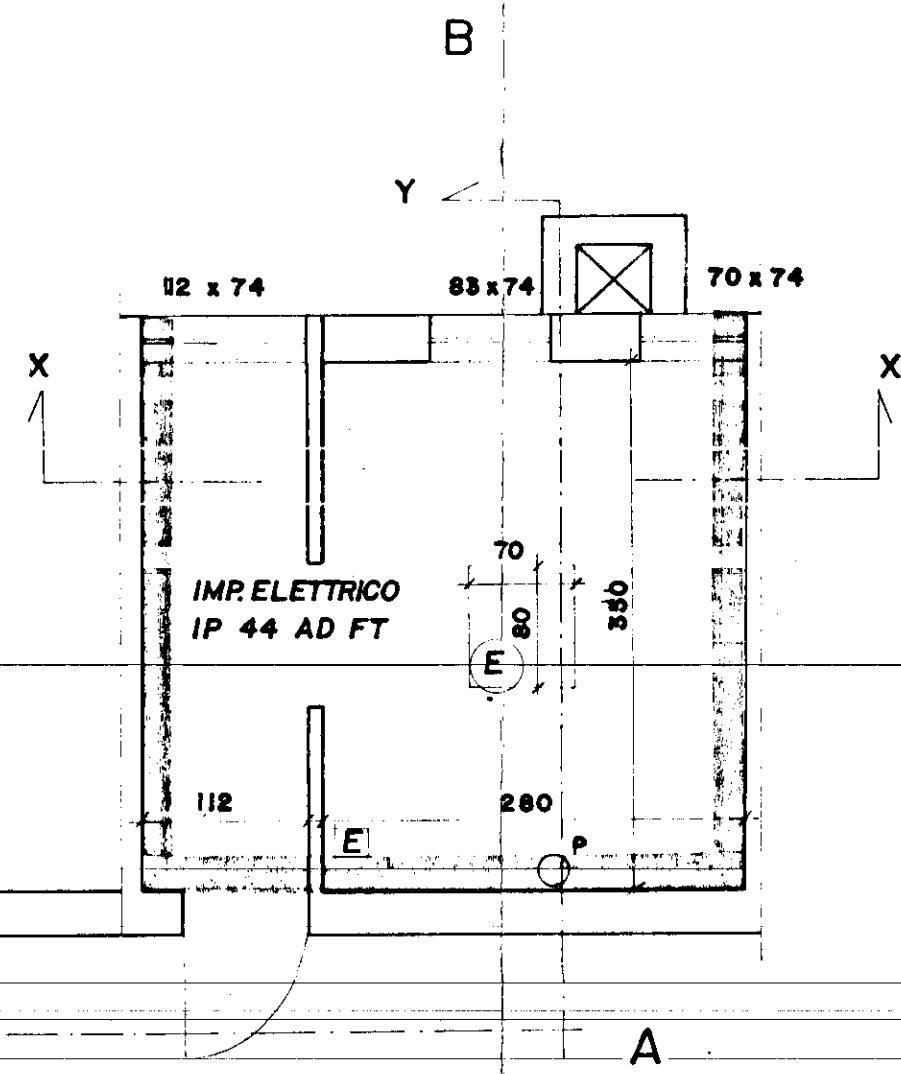


PIANTA

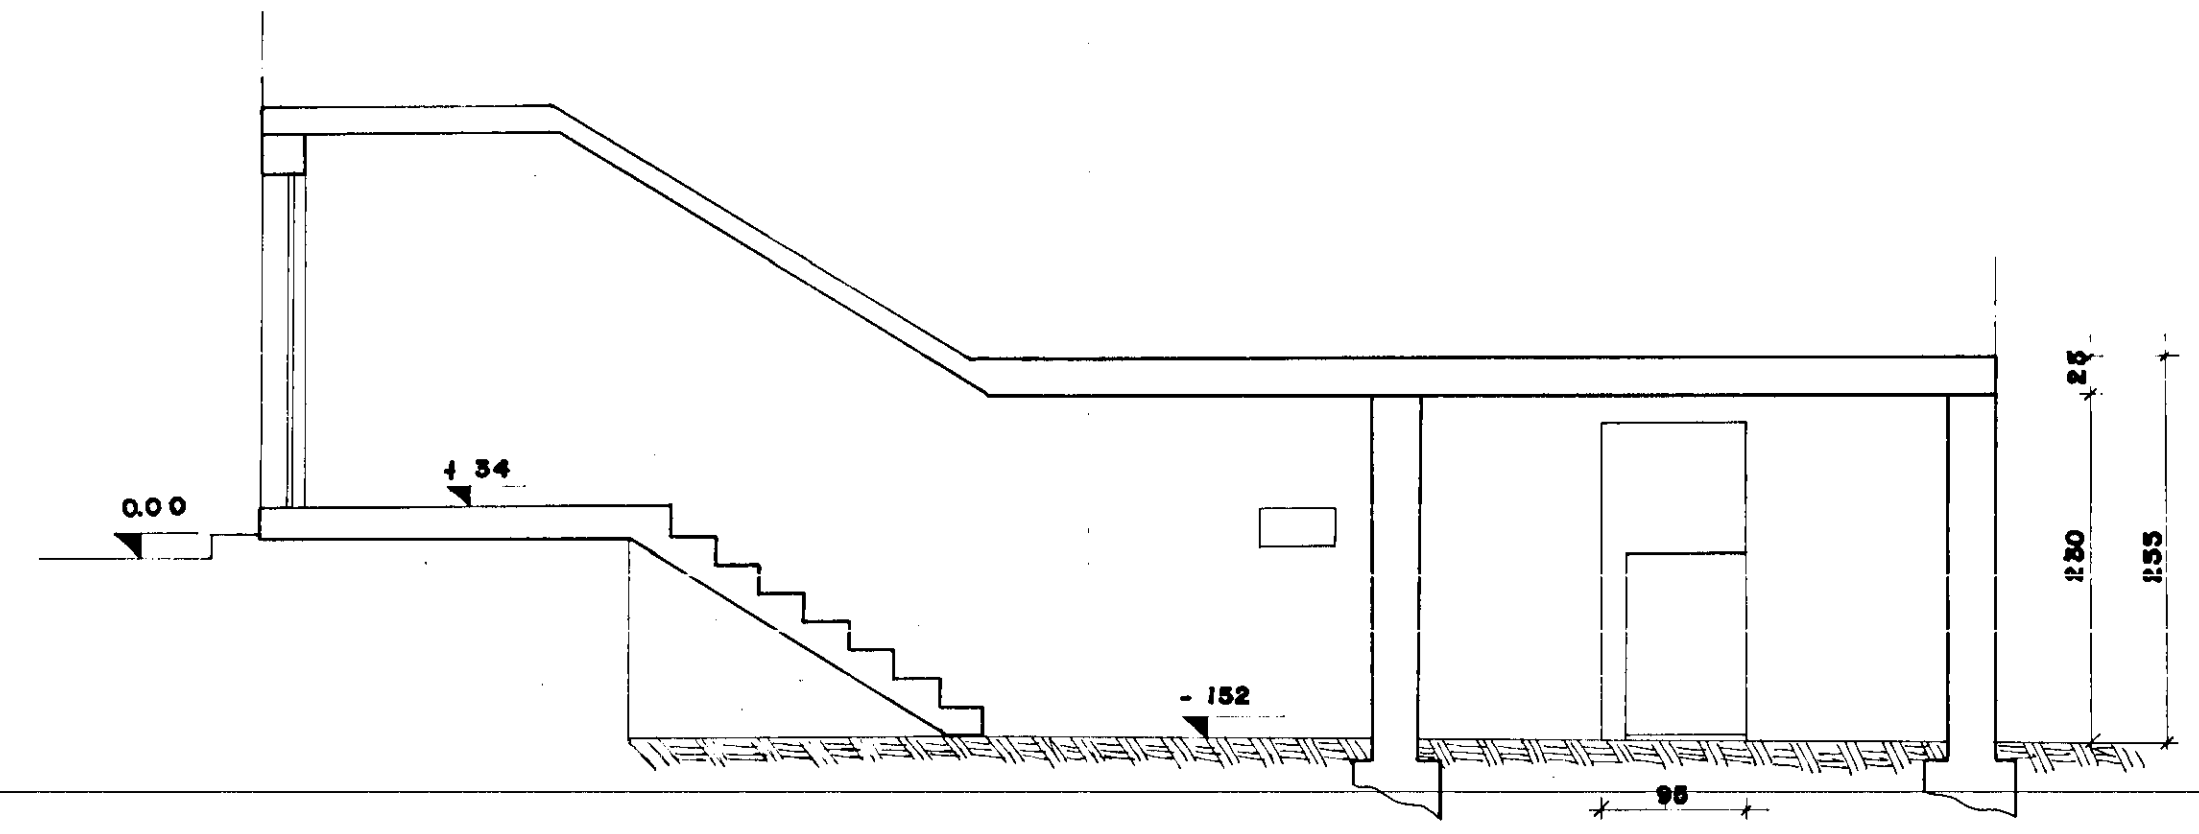


SEZIONE Y-Y

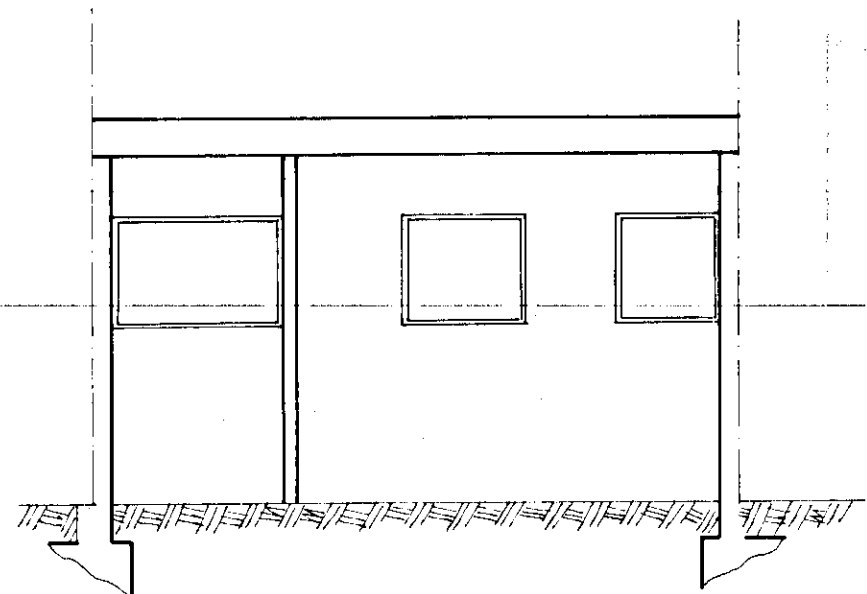

SEZIONE X-X

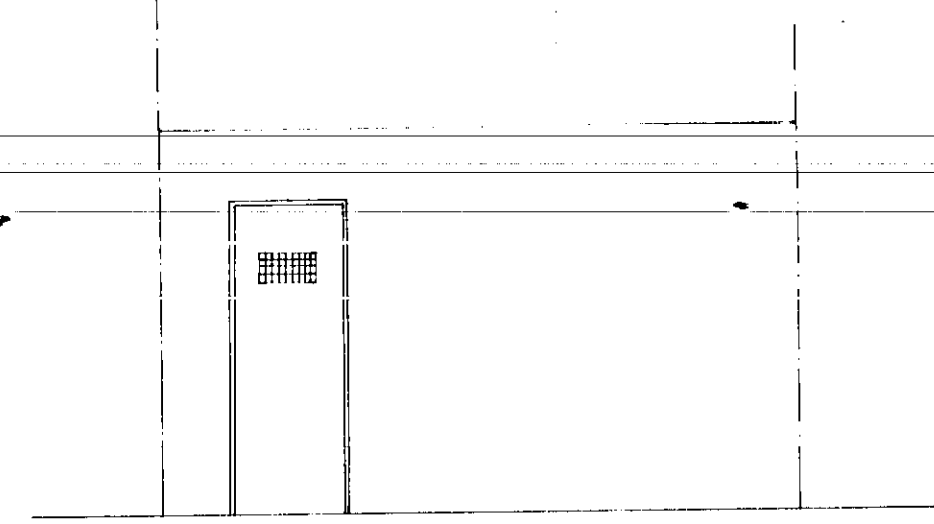

PROSPETTO "A"

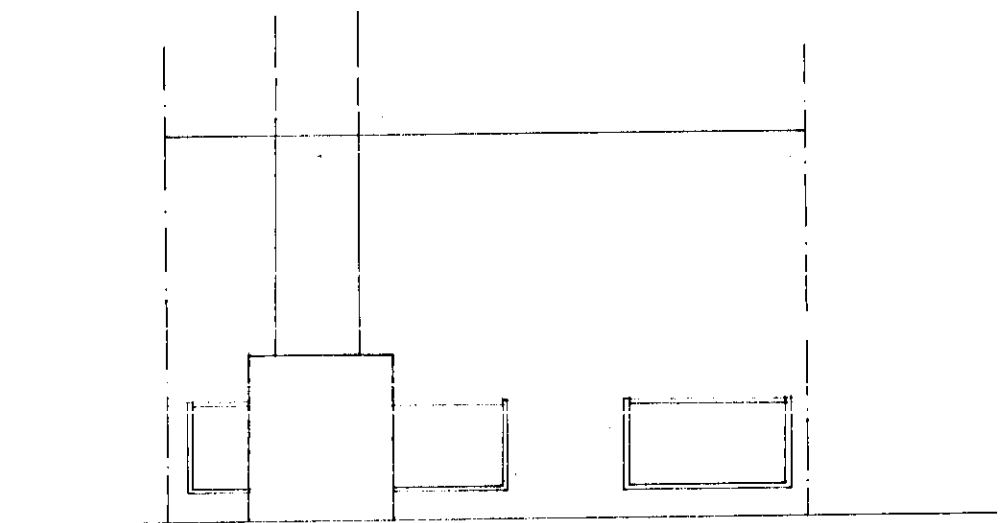

PROSPETTO "B"

COMMITTENTE:	I.A.C.P. BRINDISI	TAVOLA:	2
OGGETTO:	PAL. PIAZZA GIOTTO 34° LOTTO - BRINDISI LEGGE N°818/84 DM. 8-3-1985 ADEGUAMENTO ALLE NORME DI PREVENZIONE INCENDIO	SCALA:	1:50
ELABORATO:	PROGETTO ADEGUAMENTO	DATA:	
bernardino galizia ingegnere brindisi via carmine, 99 telefono 0831/20850		NOTE:	