

COMUNE DI CEGLIE MESSAPICO
Provincia di Brindisi
UFFICIO TECNICO

Parere.....

Vedi Tav. N. 1

.....

Ceglie M. N. 24-05-1983

TECNICO

f.to P. L. C. C.

COMUNE DI CEGLIE MESSAPICO
Provincia di Brindisi
"Esaminato dalla Commissione I"

Nella seduta del 24-05-83

si esprime parere

Ceglie Mess. N. 24-05-83


IL PRESIDENTE

f.to P. L. C. C.

23-8-1983 M. L. Sindaco f.to Gioia

Visto è conforme
all'originale

10 OTT. 1983

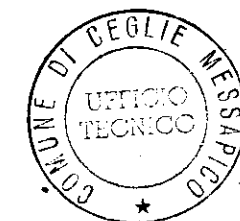

IL DIRETTORE
UFFICIO TECNICO COMUNALE

**istituto autonomo
case popolari**

— brindisi — UFFICIO DEL GENIO CIVILE BRINDISI

legge 8-8-1978 n. 457 III° biennio 1982-83
programma intervento n. 003/88/1
codice 31674003


progetto per la costruzione di alloggi
popolari in ceglie messapico FABB. 1
lotto comparto piano di zona 187
RESIDUO 865

alloggi n. 20 da mq. 81

PIANO CANTINATO E RIALZATO


ufficio
progettazione
I. A. C. P.
brindisi

scala 1:100

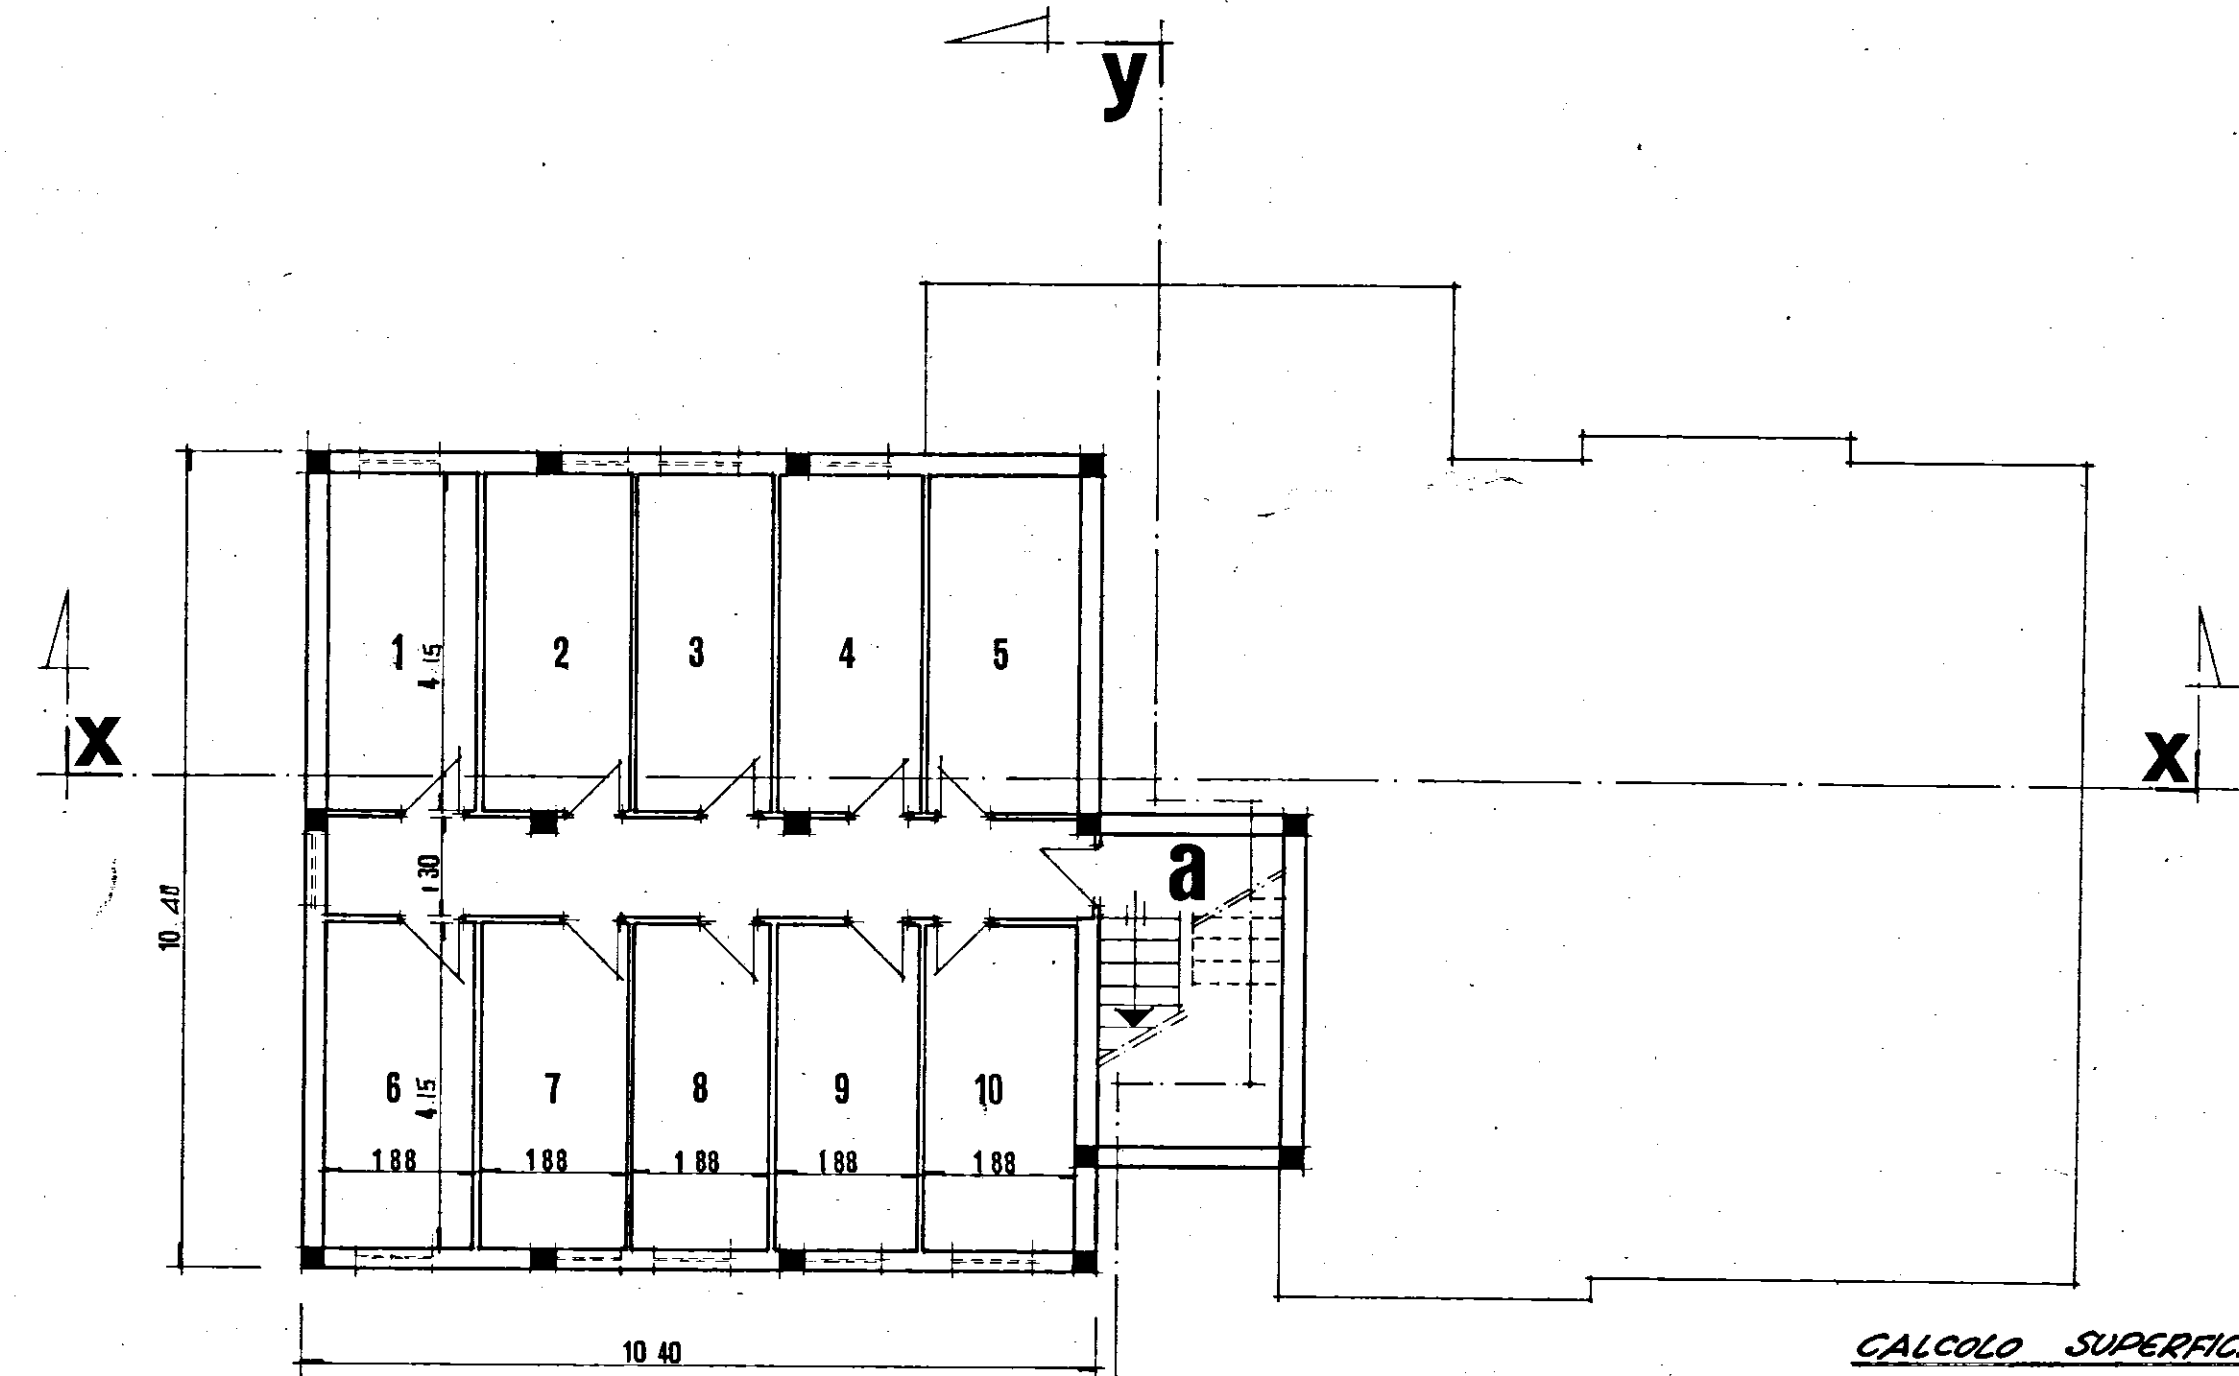

PIANO CANTINATO

CALCOLO SUPERFICI APPARTAMENTO		
— LETTO 1 —	4.30 x 2.70	11.61 m ²
— LETTO m. —	4.20 x 3.30	13.86 "
— LETTO 2 —	2.50 x 4.20	10.50 "
— R.I.P. —	1.10 x 1.50	1.65 "
— CORRIDOIO —	1.10 x 4.40	4.84 "
— W.C. —	1.50 x 1.10	1.65 "
— CUCININO —	1.80 x 0.80	1.44 "
— TINELLO —	3.10 x 3.60	11.16 "
— BAGNO —	1.70 x 3.00	5.10 "
— SOGGIORNO —	1.60 x 3.60	19.48 "
	3.80 x 3.80	
TOTALE		81.29 m²

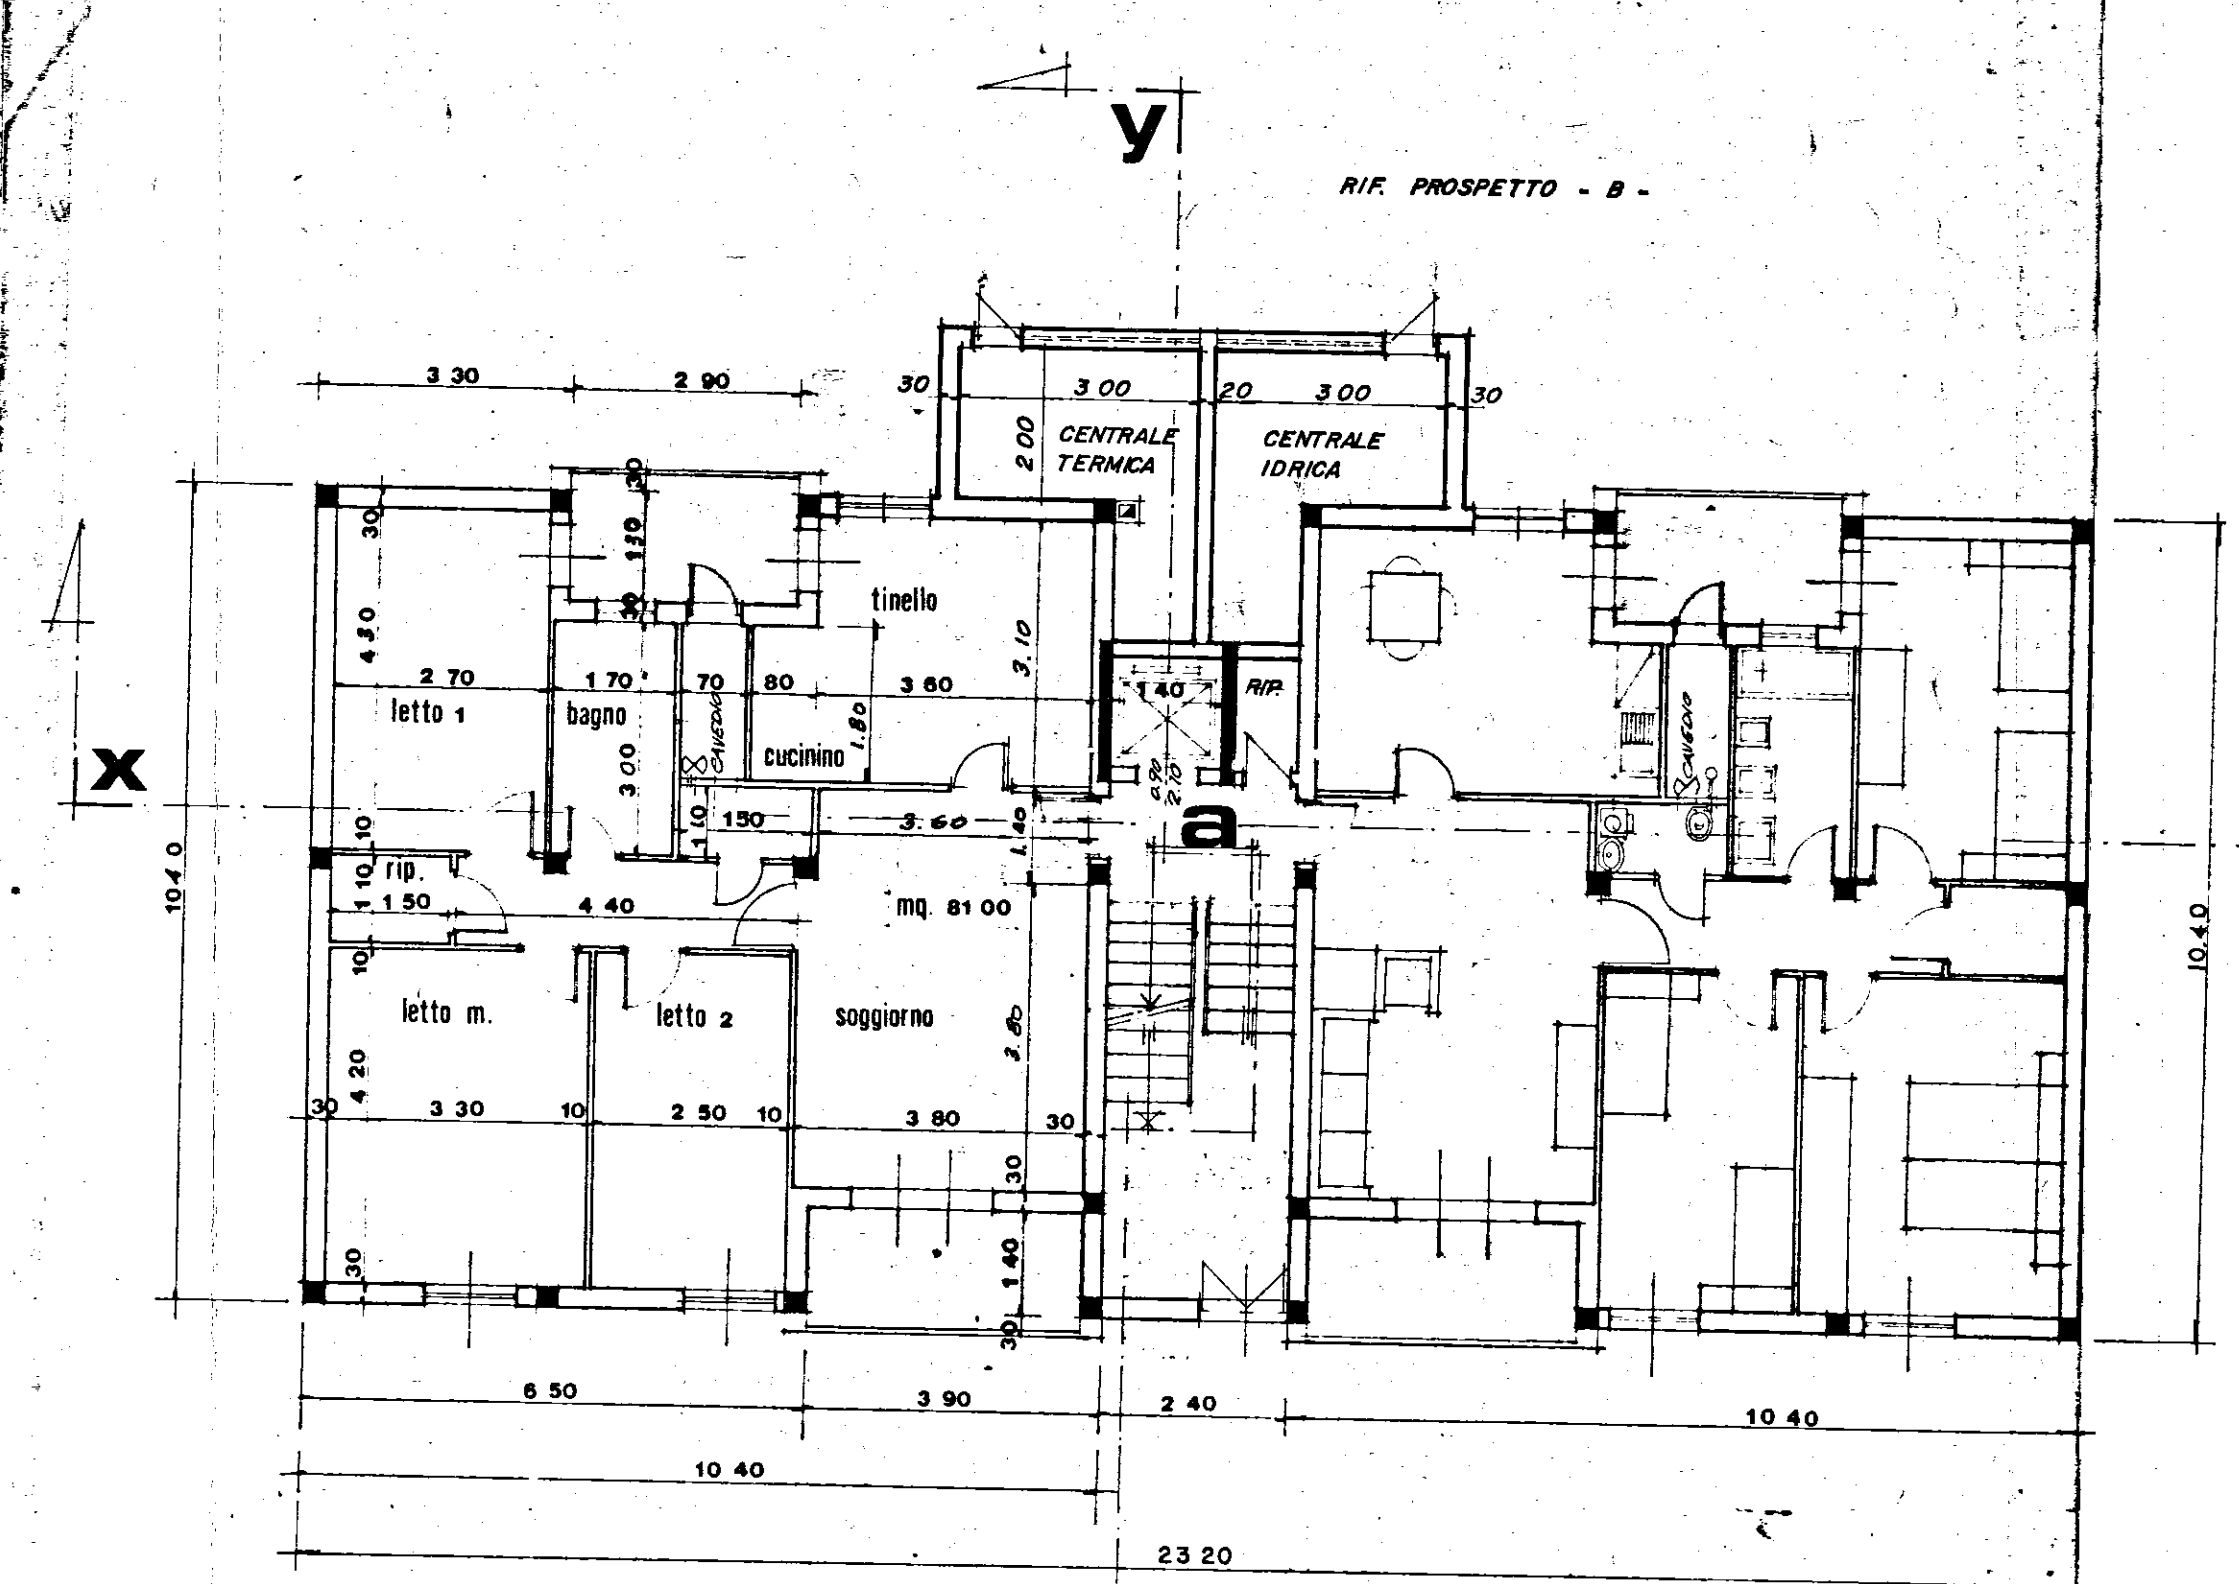

PIANO RIALZATO

RIF. PROSPETTO - A -

RIF. PROSPETTO - B -

RIF. PROSPETTO - C -