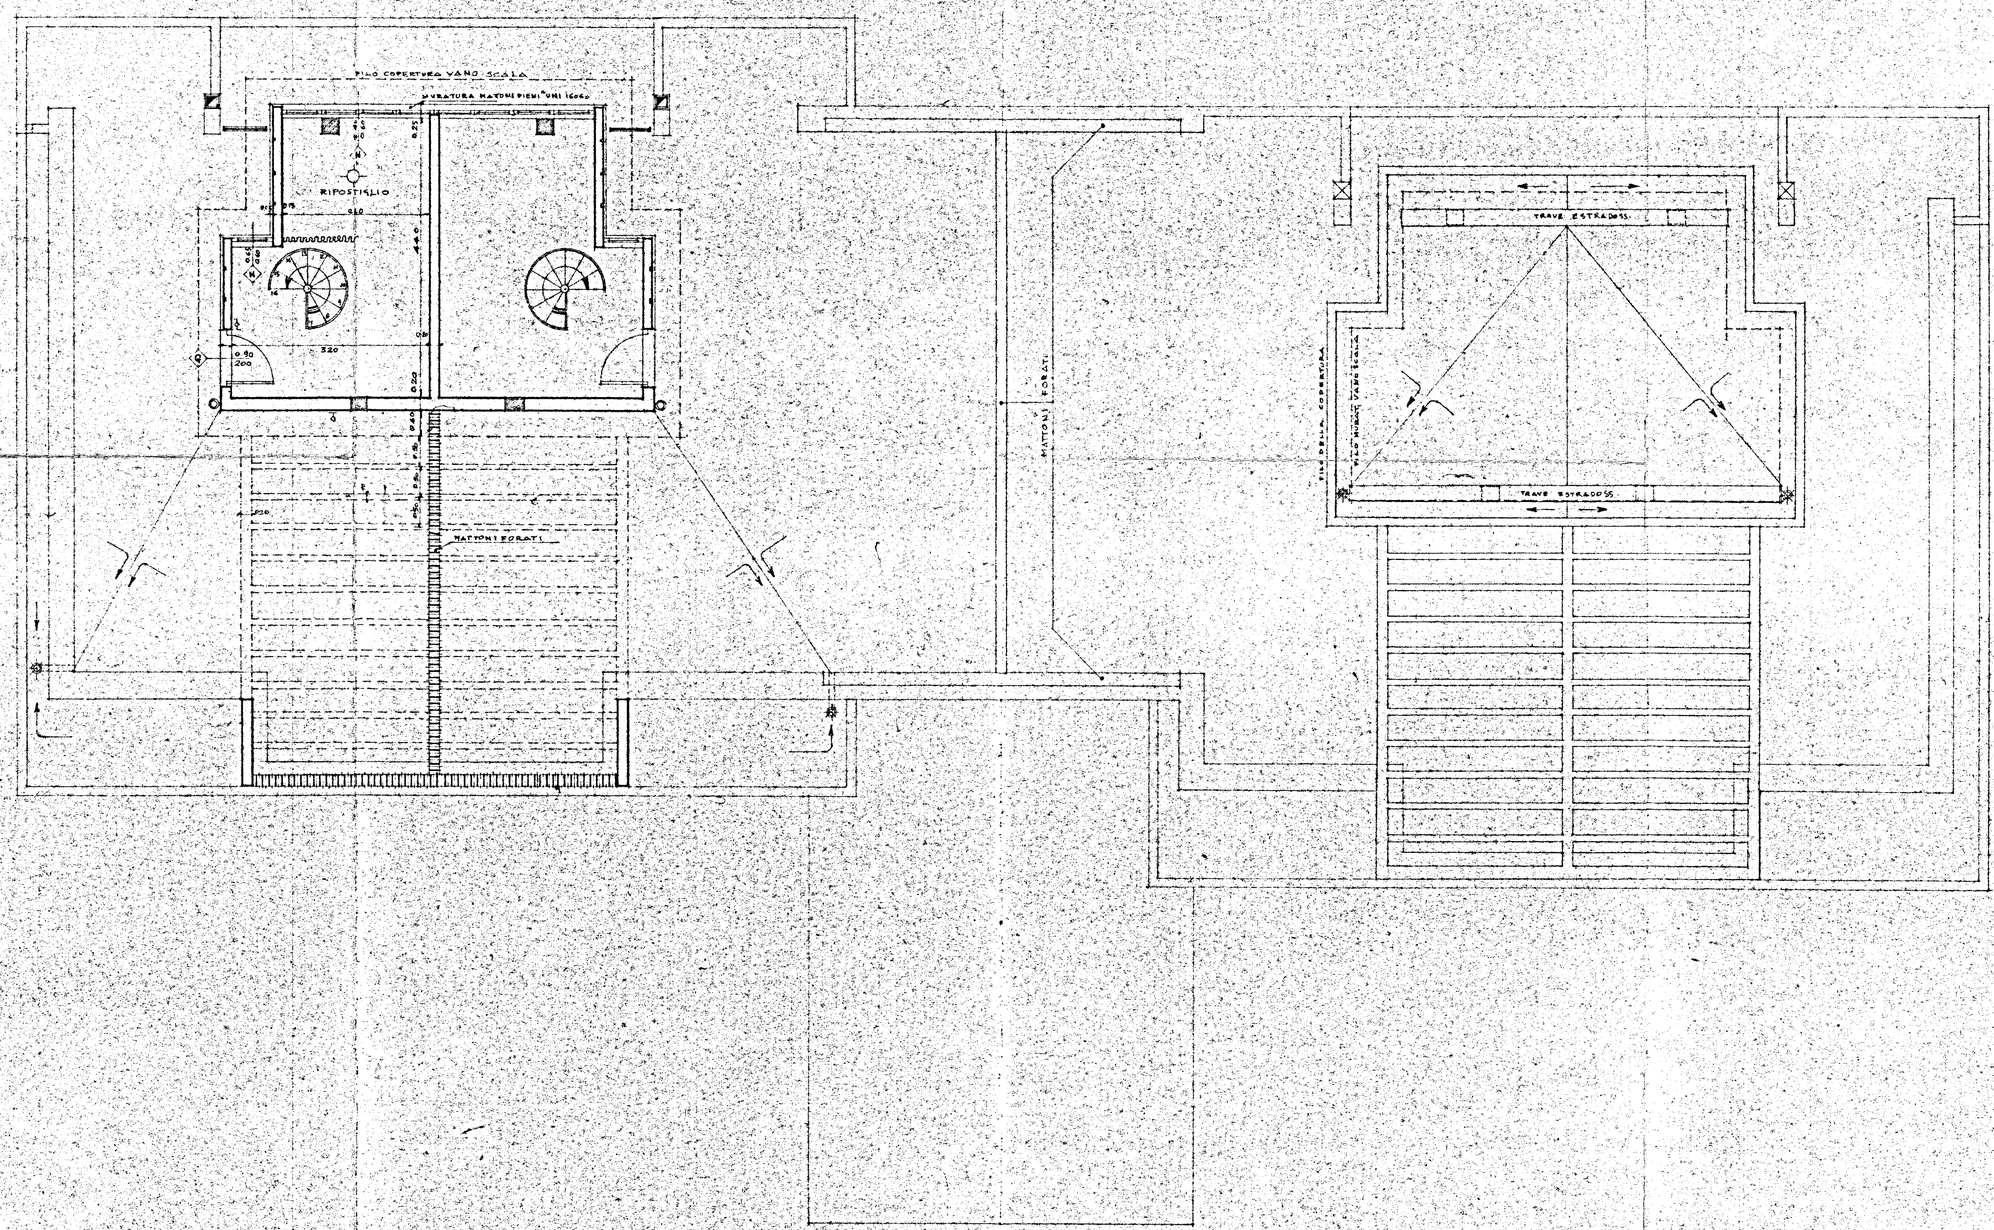I. A. C. P. BRINDISI-	INTERVENTO Nº	LEGGE 30-12-1960 Nº 1076	
PROGETTO ESECUTIVO PER LA COSTRUZIONE DI Nº 19 ALLOGGI PER AGRICOLTORI IN LATIANO		DATA AGG. / AGG. / AGG.	Nº
PIANTA DELLA COPERTURA	RAPP. 1:50		
PROGETTO			
DIREZ. LAVORI			
STRUTT. E CALCOLI			DISEGNO
			CONTR.