


PROGETTISTI  
 ARCH. GIUSEPPE AMENDOLA - CAPOGRUPPO  
 " MARIA TERESA SARNO  
 " CECILIA VARETTI  
 " LUIGI CREMONA  
 " ALDO VILLANI

SUP. UTILE 70 mm VANI LEGALI N° 5

INGRESSO	3,97
CORRIDOIO	1,24
SGABOZZINO	1,30
LAVATOIO	1,70
BAGNO	3,34
CUCINA	10,56
PRANZO	18,70
LETTO	13,63
LETTO	16,60
TOTALE	74,04
	AL SECONDO PIANO
	65,96
	AL PIANO RIALZATO
	139,00 : 2
	69,50 SUP. MEDIA

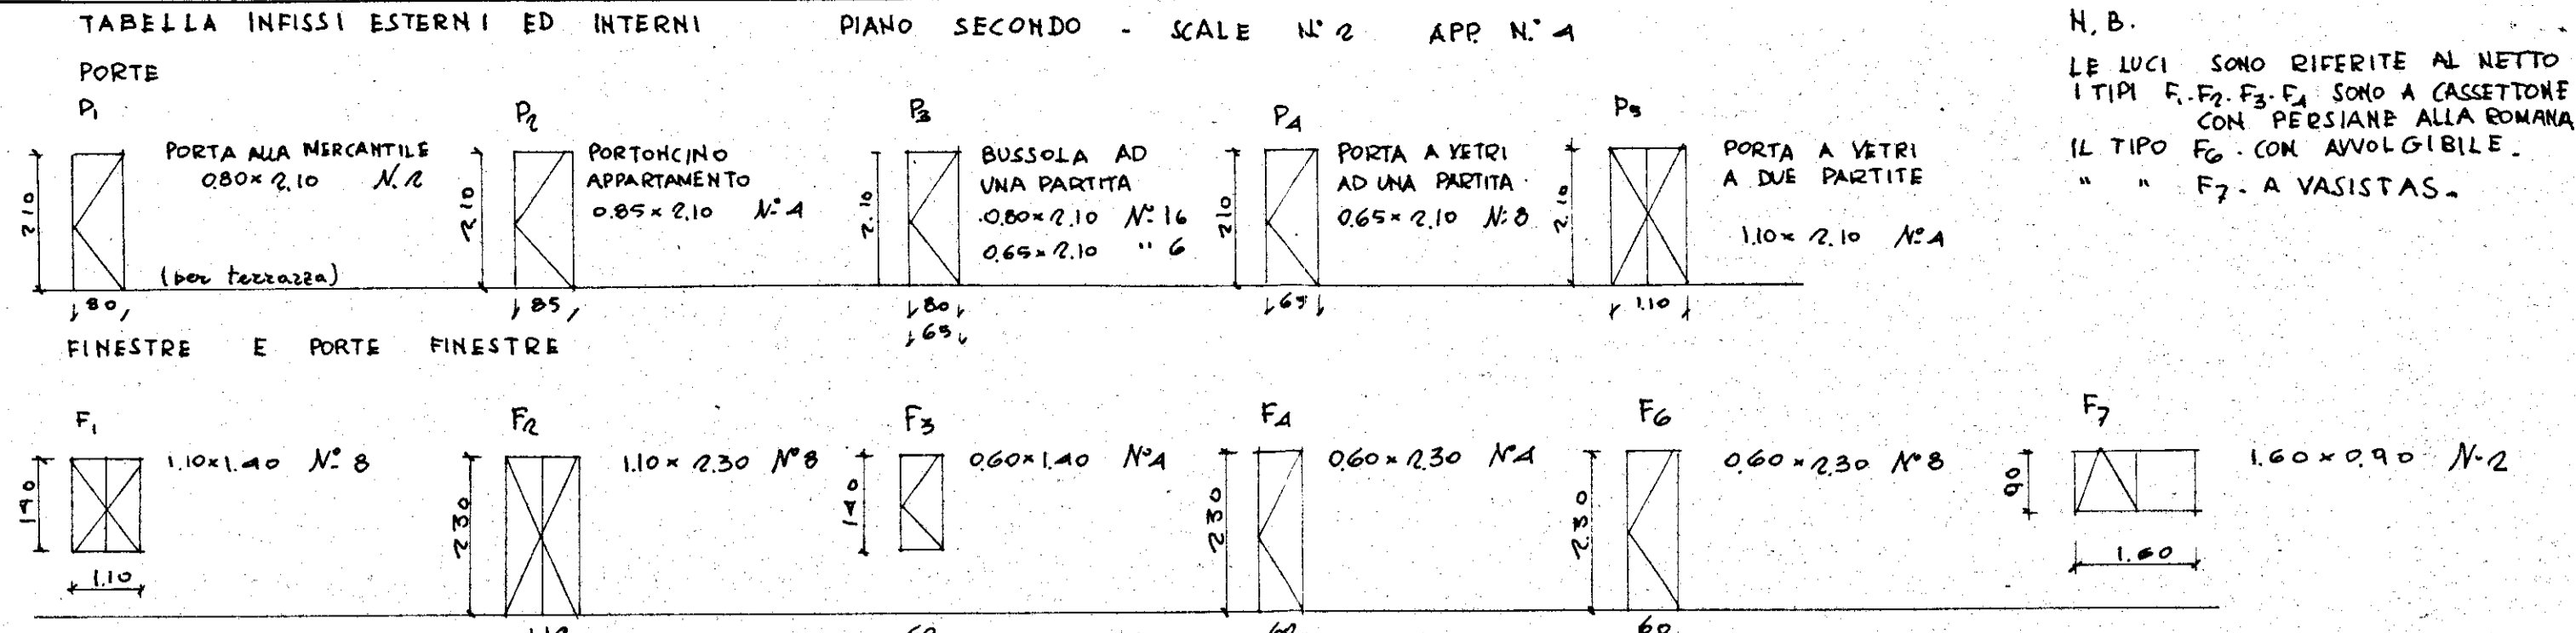

N.B.  
 LE LUCI SONO DIFFERITE AL NETTO  
 I TIPI F<sub>1</sub>, F<sub>2</sub>, F<sub>3</sub>, F<sub>4</sub> SONO A CASSETTONE  
 CON PERSIANE ALLA ROMANA  
 IL TIPO F<sub>6</sub> CON AVVOLGIBILE  
 " " F<sub>7</sub> A VASISTAS.

