
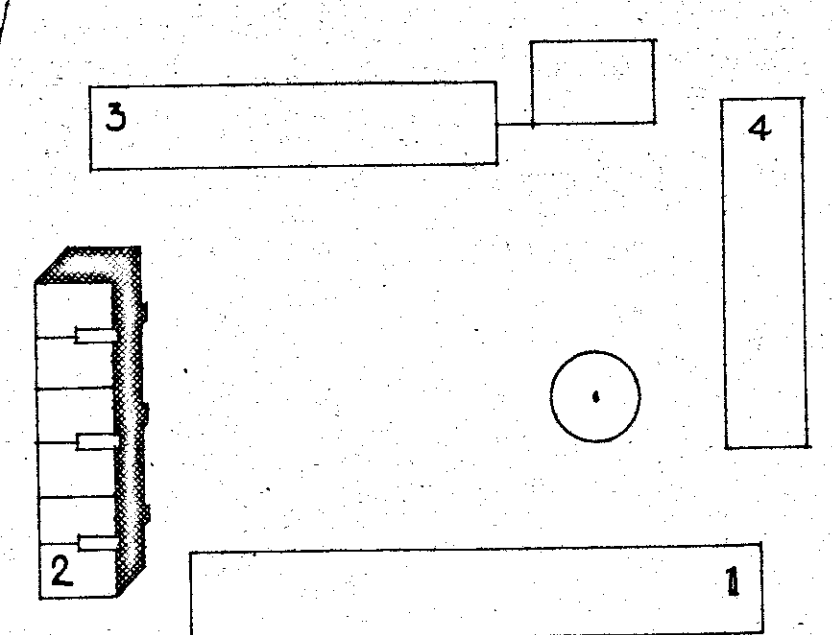



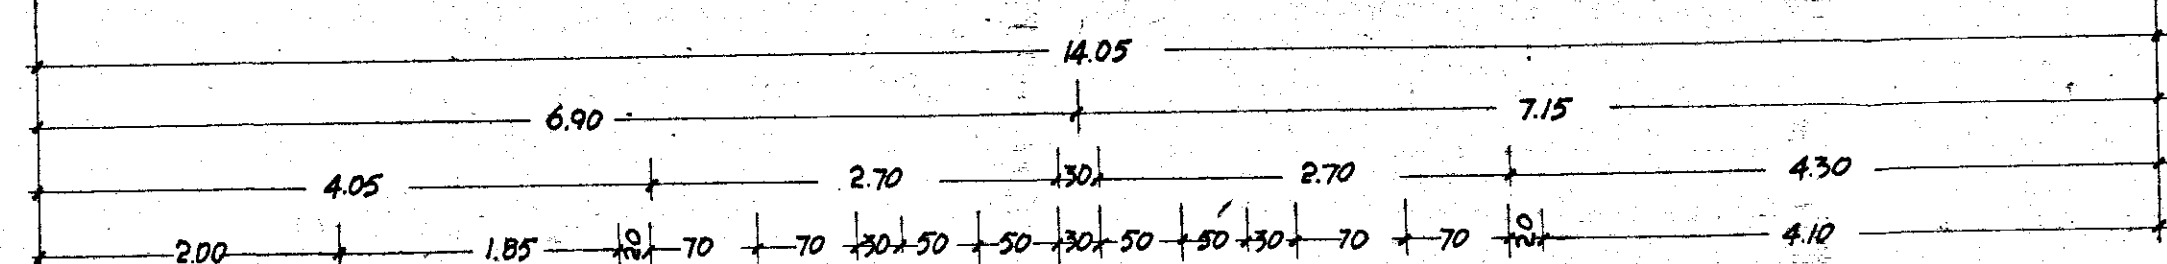


I	=	mq.	3,03	
SP	"		18,80	
C	"		4,25	
LM	"		16,65	
B	"		4,16	
LAV	"		2,30	
DISM.	"		2,88	
ARM.	"			
TOTALE	mq.		52,87	AL 1° PIANO
	"		48,75	" P. RIALZATO
	mq.		<u>106,62</u>	
			<u>2</u>	= SUP. MEDIA mq.50,80

AL 12 DIANO
P. RIALZATO

$$\text{mq. } \frac{106,62}{2} = \text{SUP. MEDIA mq. } 50,80$$


PROGETTISTI ?		
ARCH.	GIUSEPPE AMENDOLA	<i>Amendola</i> CAPO GRUPPO
"	MARIA TERESA SARNO	<i>Maria Teresa Sarno</i>
"	CECILIA VARETTI	<i>Cecilia Varetto</i>
"	LUIGI CREMONA	<i>Luigi Cremona</i>
"	ALDO VILLANI	<i>Aldo Villani</i>

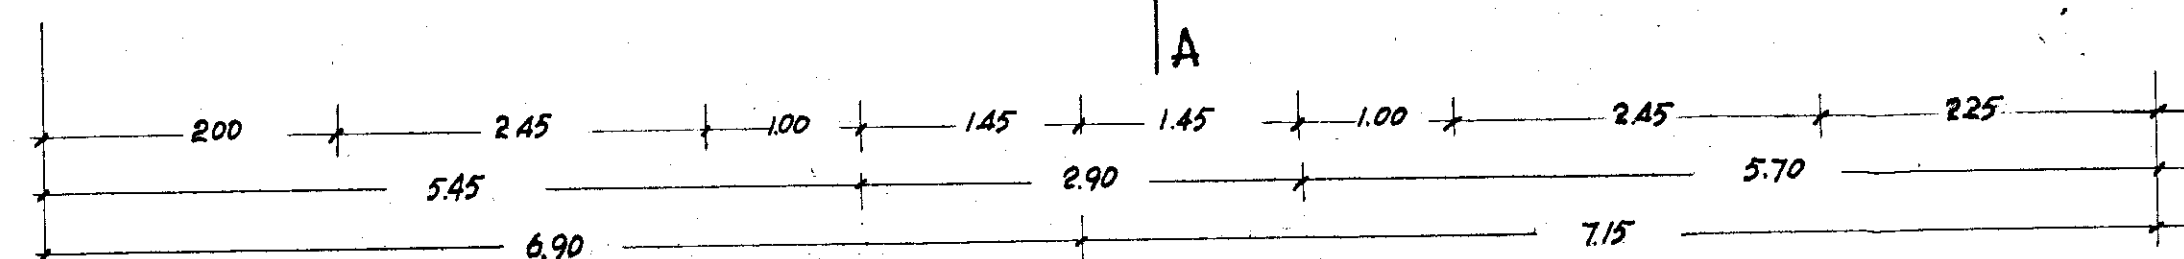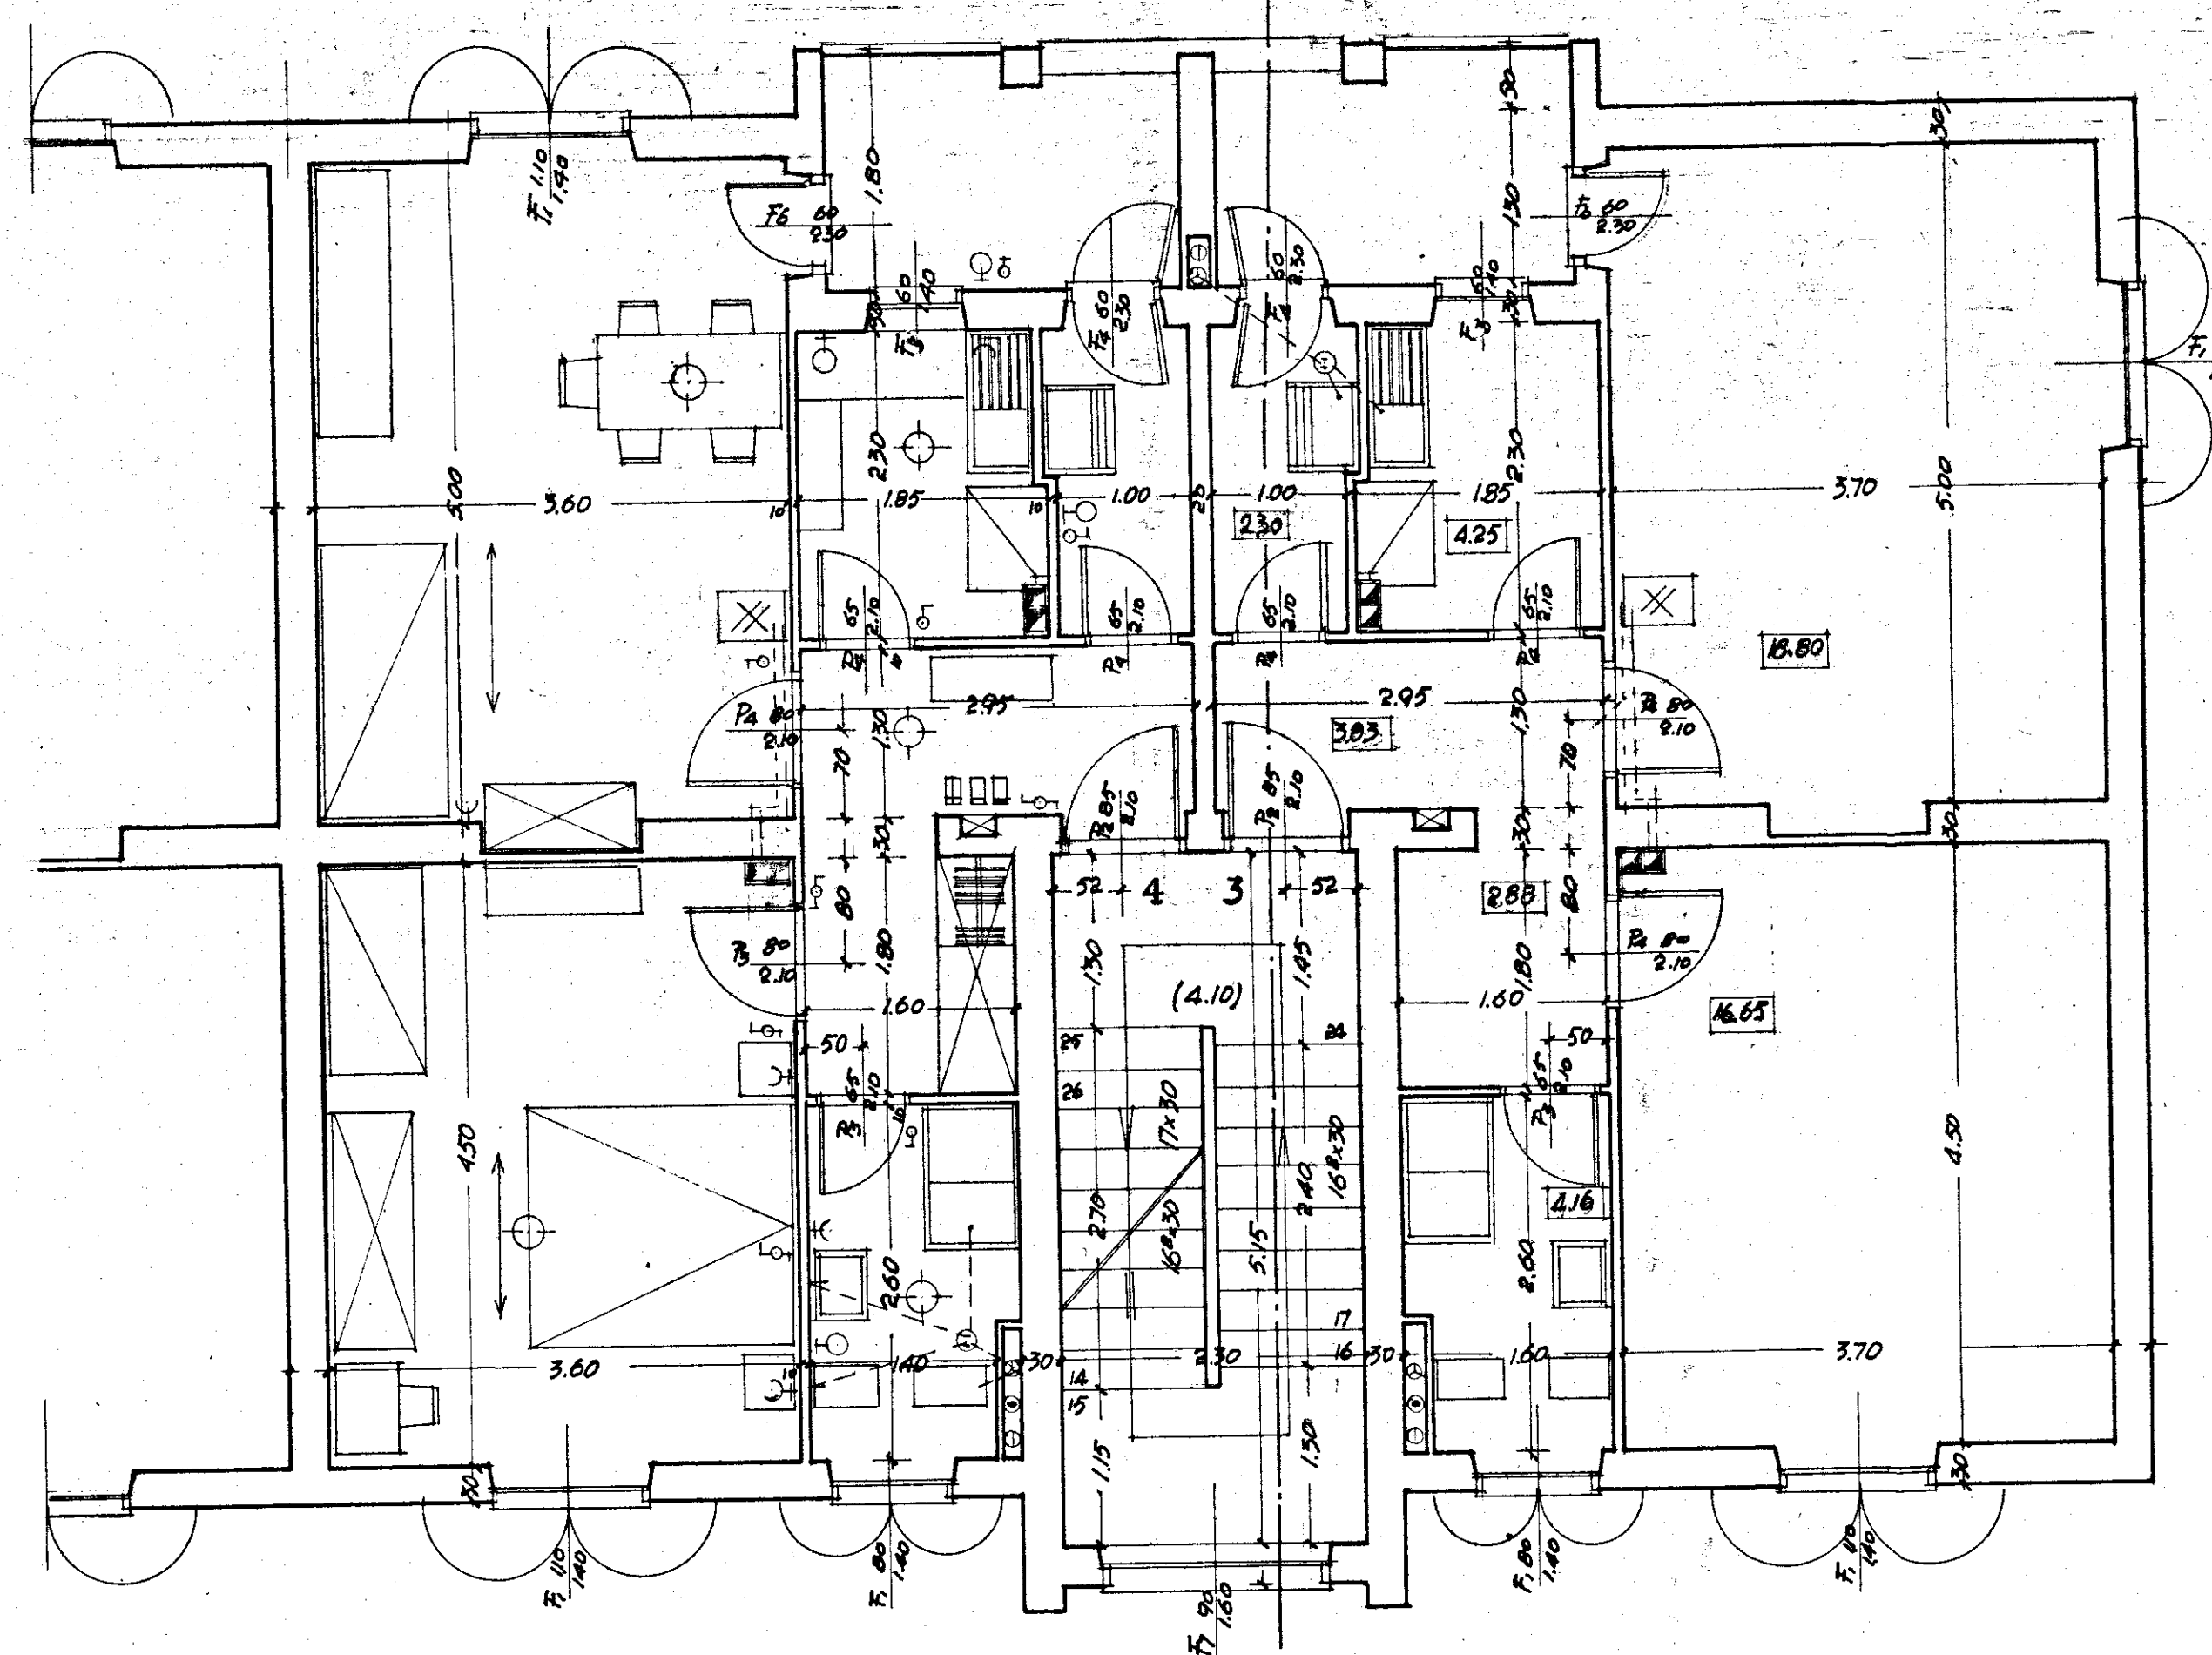

DIS. N° 195
PIANTA I° PIANO (PARTICOLARE DELLA PIANTA A TAV. N° 78)
RAPP. 1:50

TABELLA INFISSI ESTERNI ED INTERNI - PRIMO PIANO - APPARTAMENTI N° 6 + 15000234

Technical drawing of a building facade showing six windows (P2 to P6) with their dimensions and descriptions.

- P2:** PORTINICO APPARTAMENTO 0.55x2.10 N° 6. Height: 2.10. Width: 0.55.
- P3:** BUSSOLA AD UNA PARTITA 0.90x2.10 N° 6. Height: 2.10. Width: 0.90. Total width: 0.90 x 6 = 5.40.
- P4:** PORTA A VETRI AD UNA PARTITA 0.50x2.10 N° 6. Height: 2.10. Width: 0.50. Total width: 0.50 x 6 = 3.00.
- P6:** PORTA AL MERCANTILI 0.80x2.10. Height: 2.10. Width: 0.80.

N. B.
LE LUCI SONO RIFERITE AL NETTO.
I TIPI F₁-F₃-F₄- SONO A CASSETTONE CON
PERSIANE ALLA ROMANA E SCURI
IL TIPO F₆ - CON AVVOLGIBILE -
IL TIPO F₂ - A TELAIO - A VASISTAS - PER SCALFIRE

F1 110x140 N°12
 80x140
 140
 110
 80



F3 160x140 N°6
 140
 160

F4 160x230 N°6
 230
 160

F6 160x230 N°6
 230
 160

F7 160x230 N°6
 230
 160
 per scale
 160 x 90

CON PERSIANE ALLA ROMANA E SCURI
 CON AVVOLGIBILE

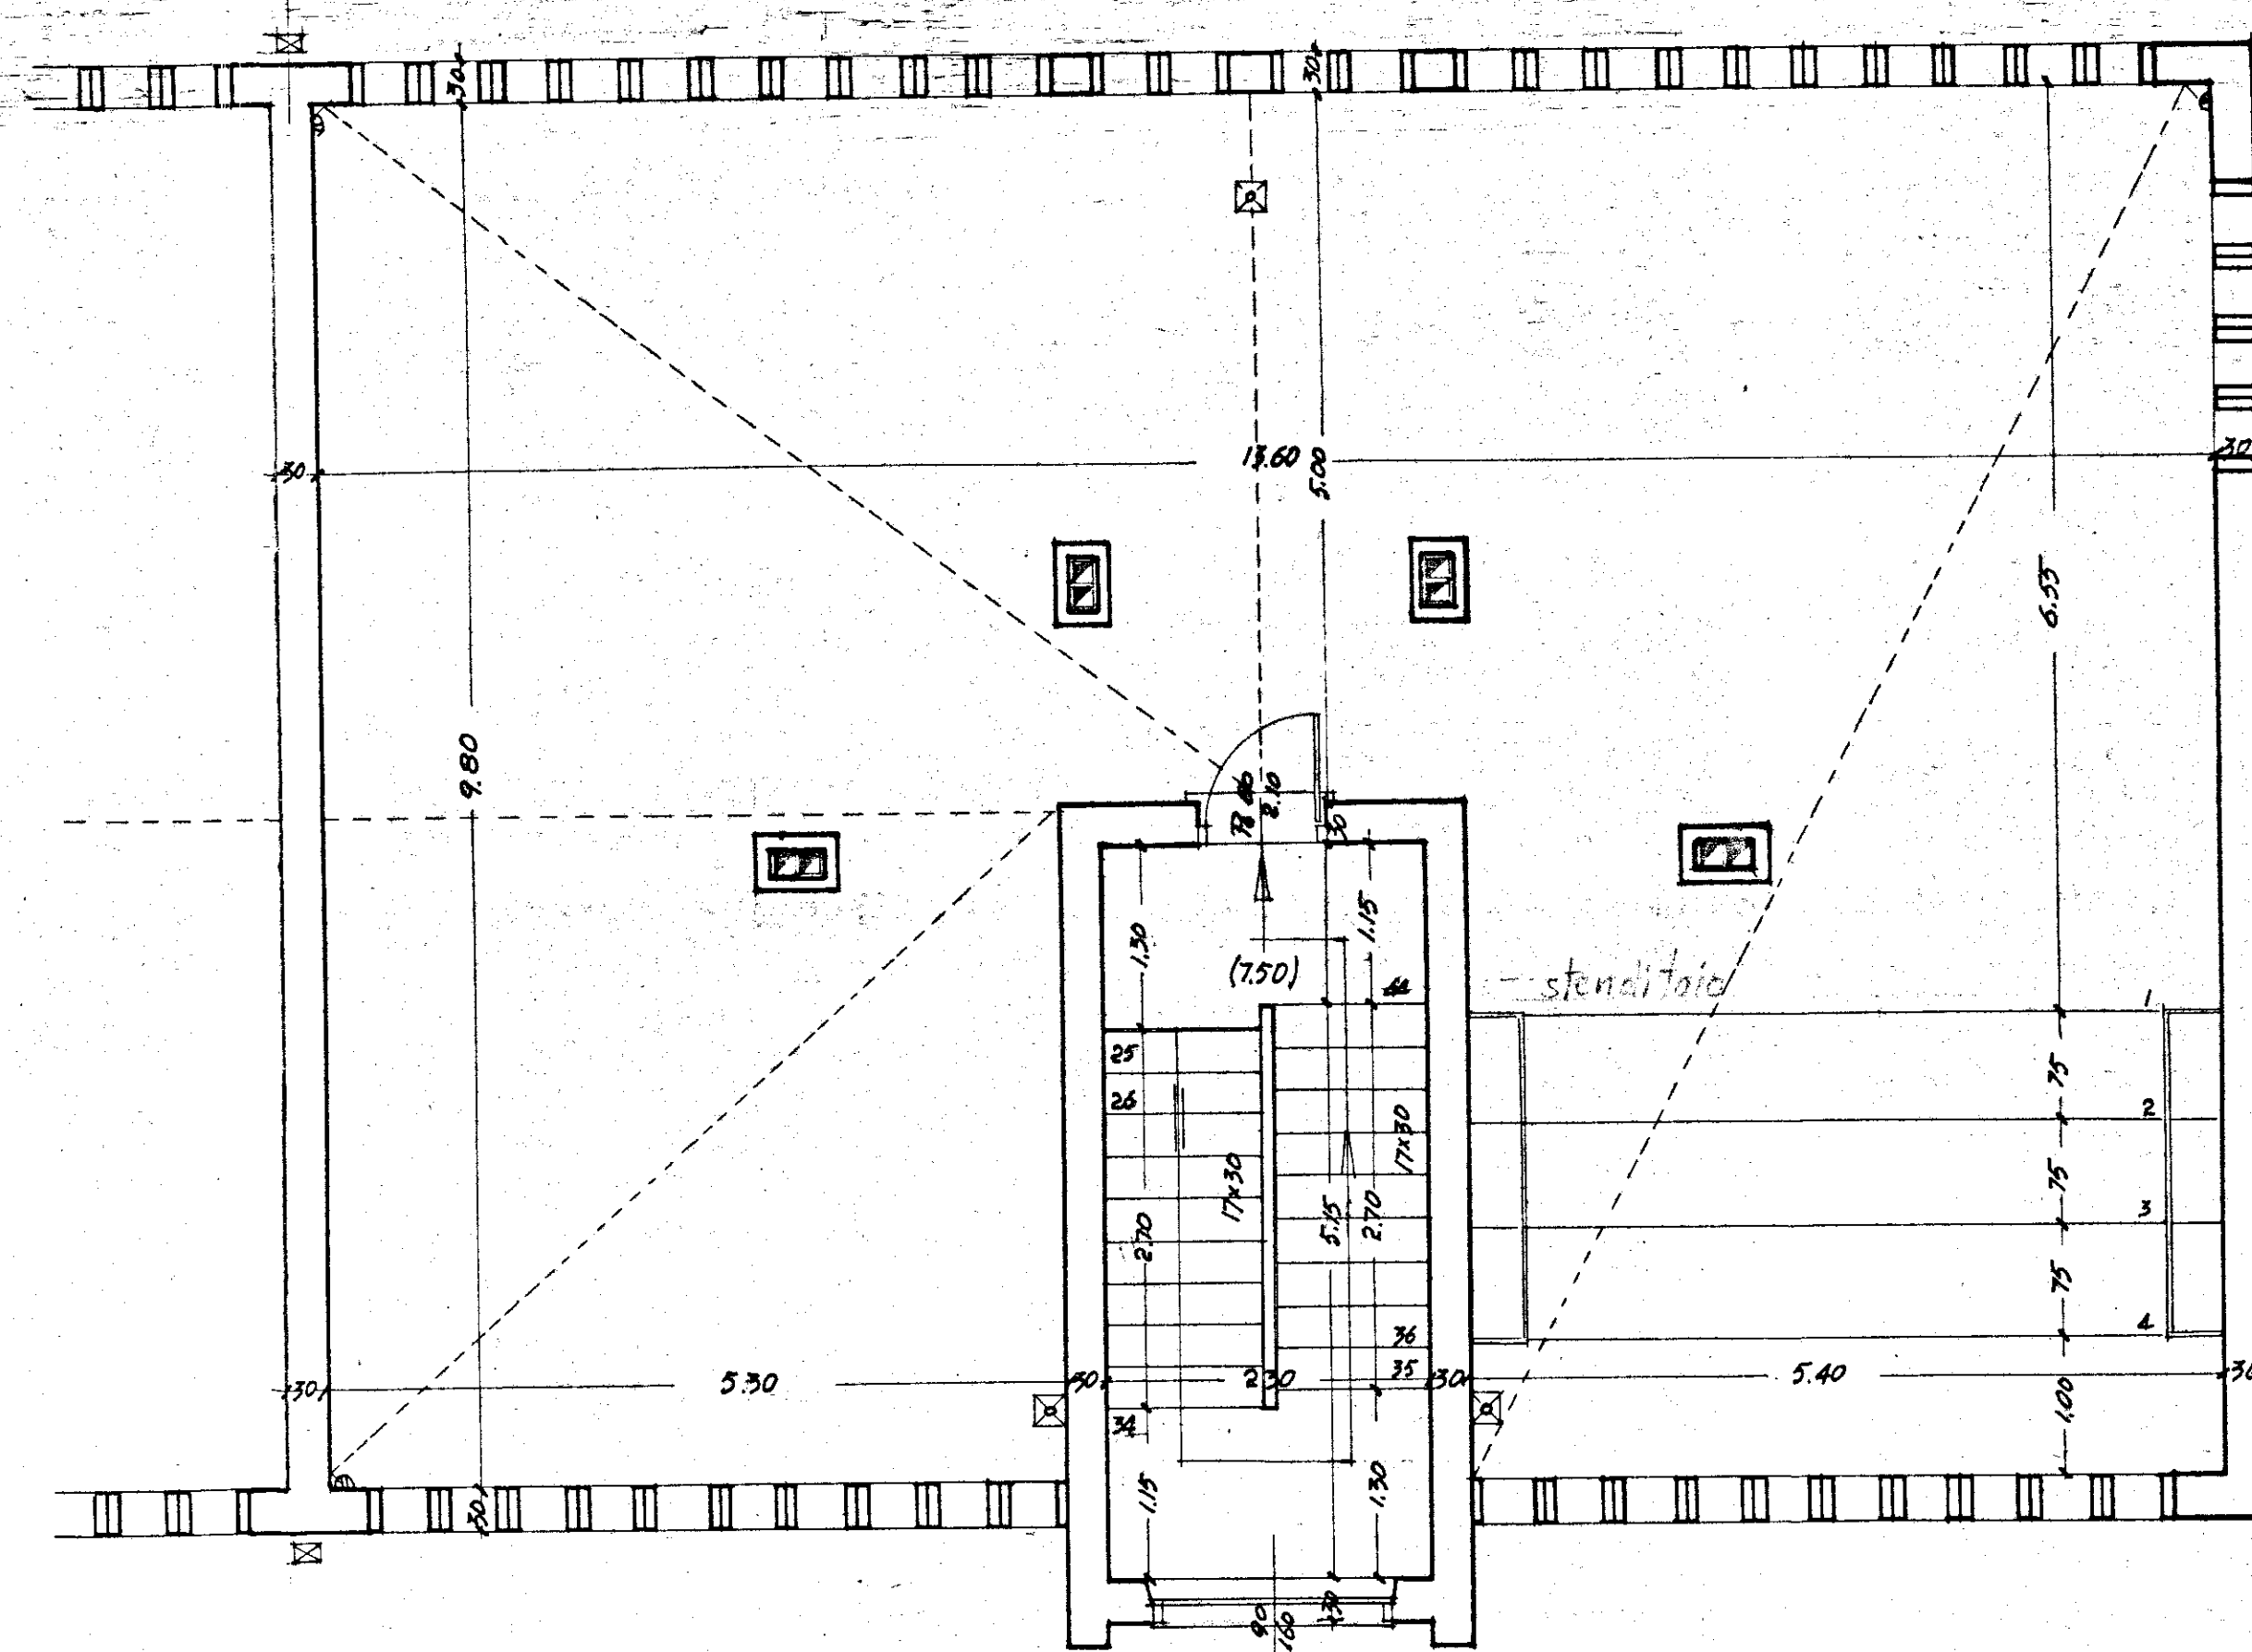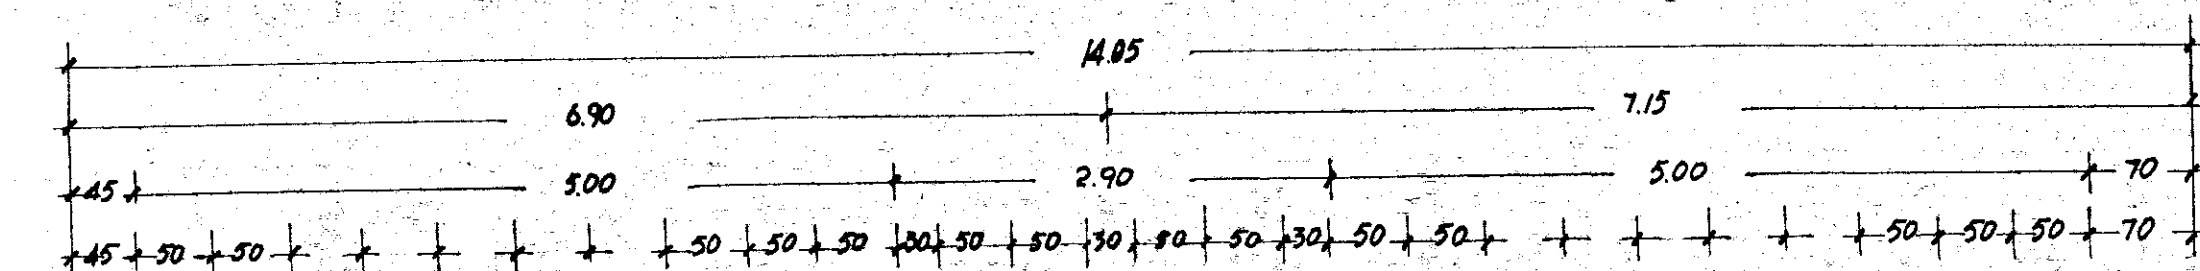

DIS. N° 196
PIANTA DELLA COPERTURA (PARTICOLARE DELLA PIANTE A TAV. N° 78)
RAPP. 1:50