



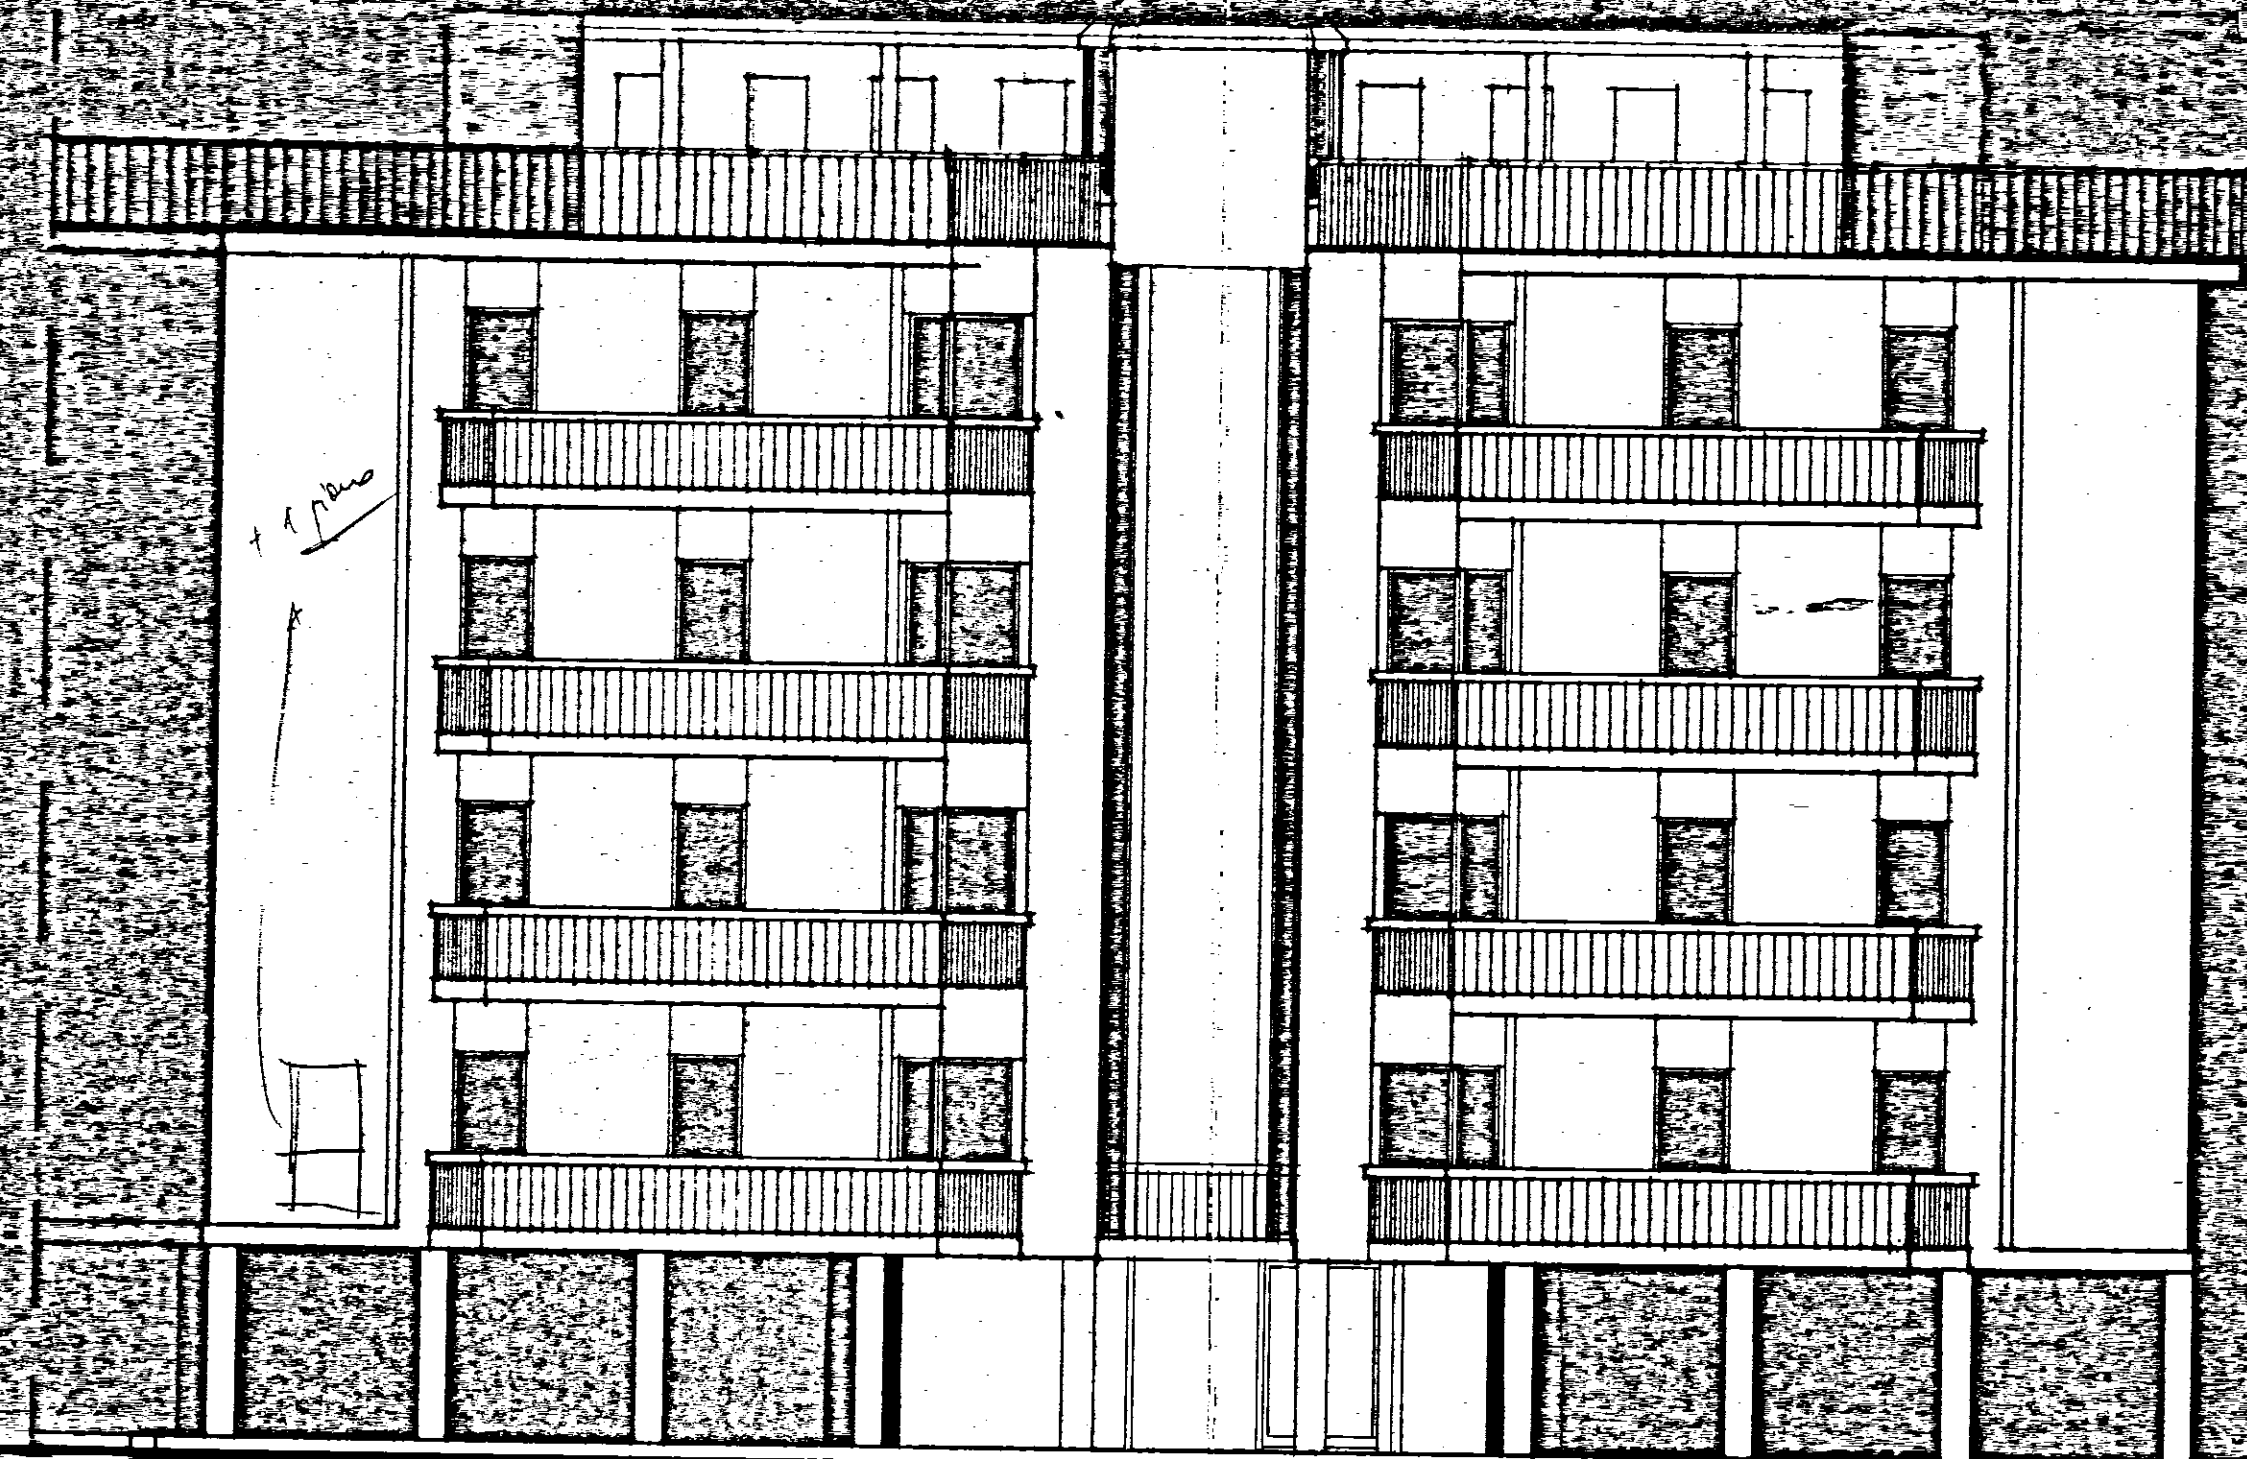

PROSPETTO ANTERIORE

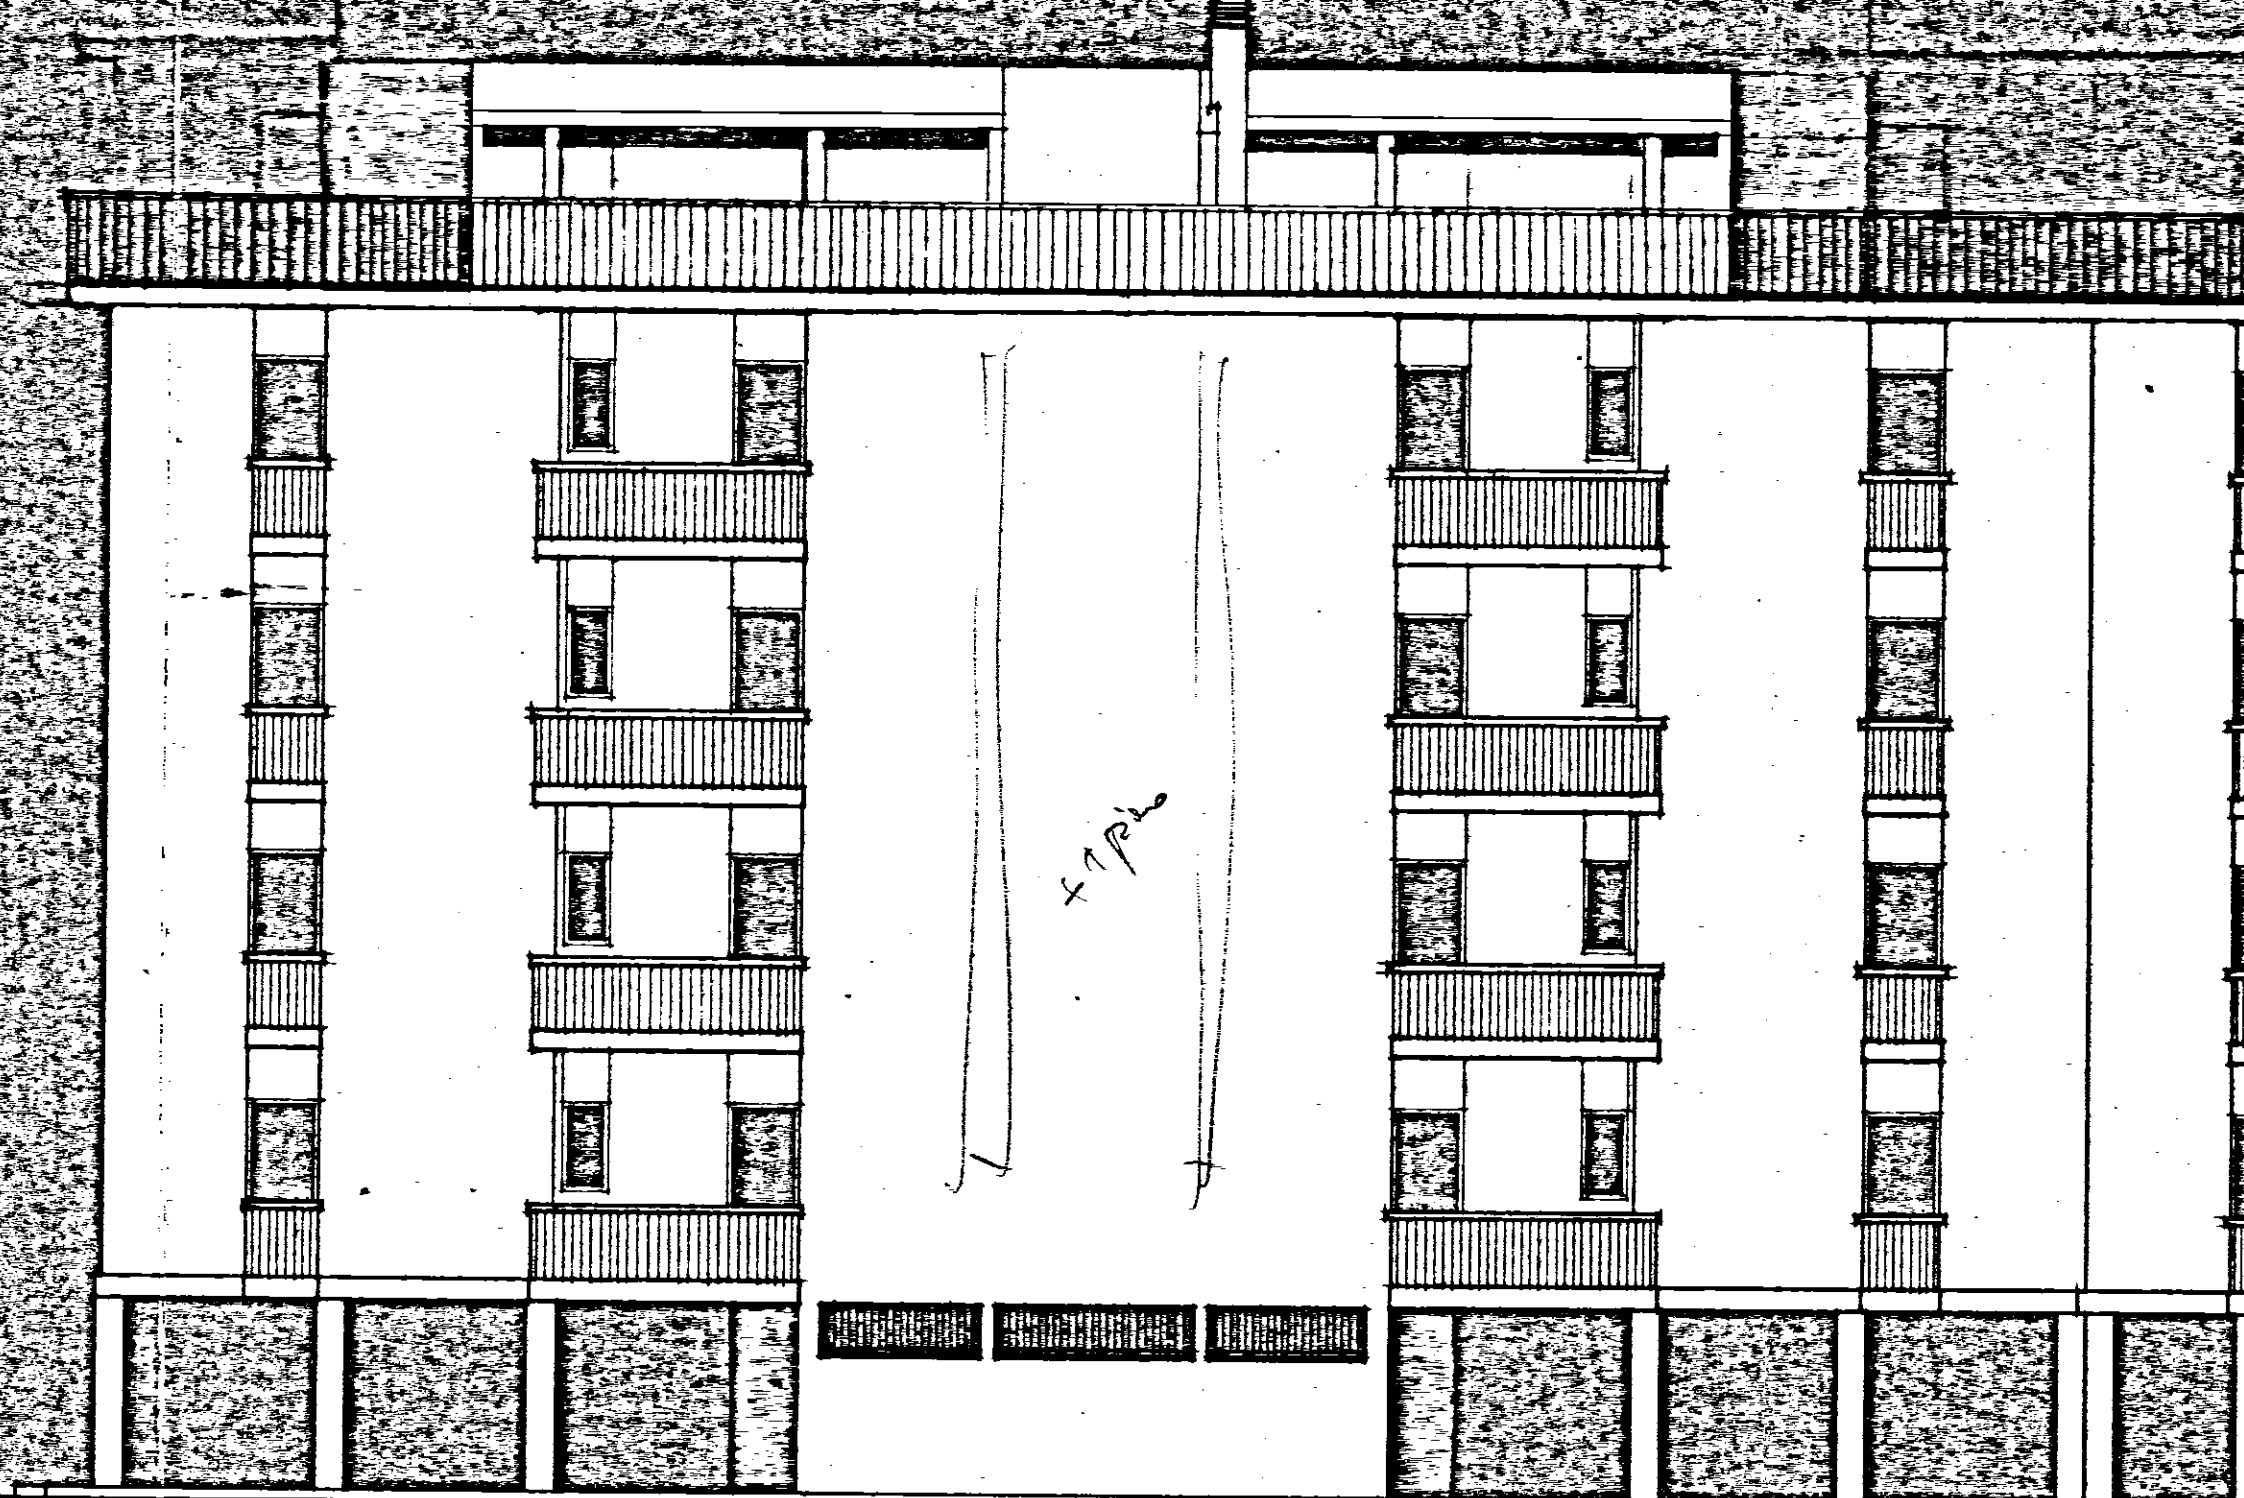

PROSPETTO POSTERIORE

GESTIONE CASE LAVORATORI (legge 14-2-1963)		Intervento N° 1312		stazione appaltante I. A. C. P.	
QUARTIERE S. ELIA BRINDISI				data	199
				199	199
LOTTO A ₂ edifici tipo c n. 3-4 prospetti 1:100				archivio	9
EDILIZIA	Ing. G. Angelini	STRUTTURE-C	Ing. F. Piro	note	
EDILIZIA	Ing. M. Bolognese	IMPIANTI	Ing. P. Fabretti		
EDILIZIA	Ing. U. Lenze	PROGRAMMAZ.	Ing. A. Maldari		
EDILIZIA	Ing. I. Perrelli	PROGRAMMAZ.	Ing. L. Peti		
EDILIZIA	Ing. L. Peti	PROGRAMMAZ.	Ing. E. Romanazzi		
EDILIZIA	Ar. F. Pignatelli	COORDINATORE	Ing. A. Maldari		
EDILIZIA	Ar. G. Pisto	DIREZIONE LL.	I. A. C. P.	controllo	visite
STRUTTURE-C	Ing. F. D'Alonzo				