

**ISTITUTO AUTONOMO CASE POPOLARI
PER LA PROVINCIA DI BRINDISI**


COSTRUZIONE DI n° 14 ABITAZIONI PER
LAVORATORI AGRICOLI DIPENDENTI

FRANCAYILLA F. HA


~~DIANTE~~

SCALE 1:100


PIANTA FONDAZIONI

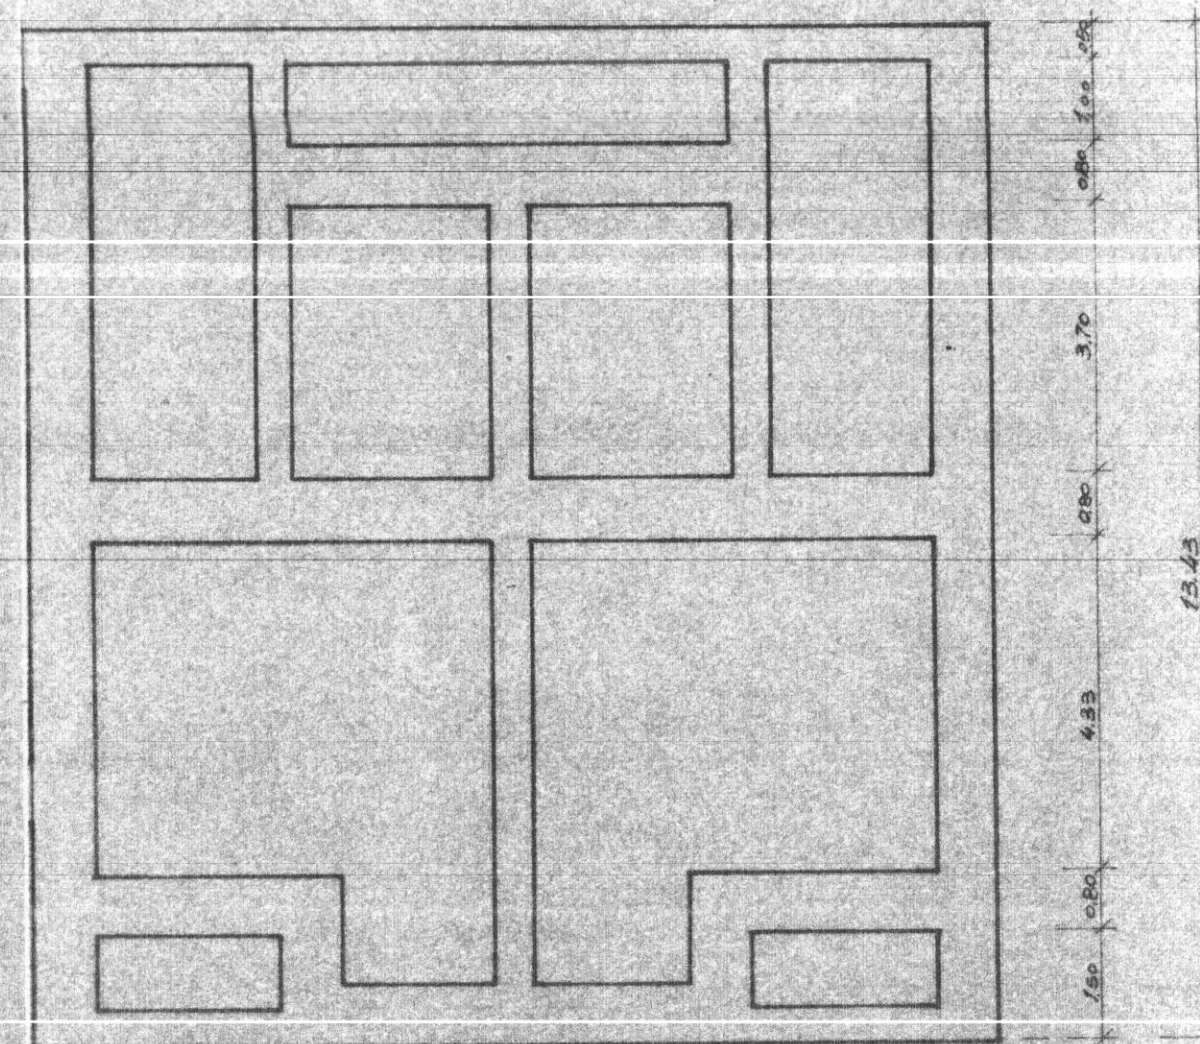

PIANTA FILO TERRA

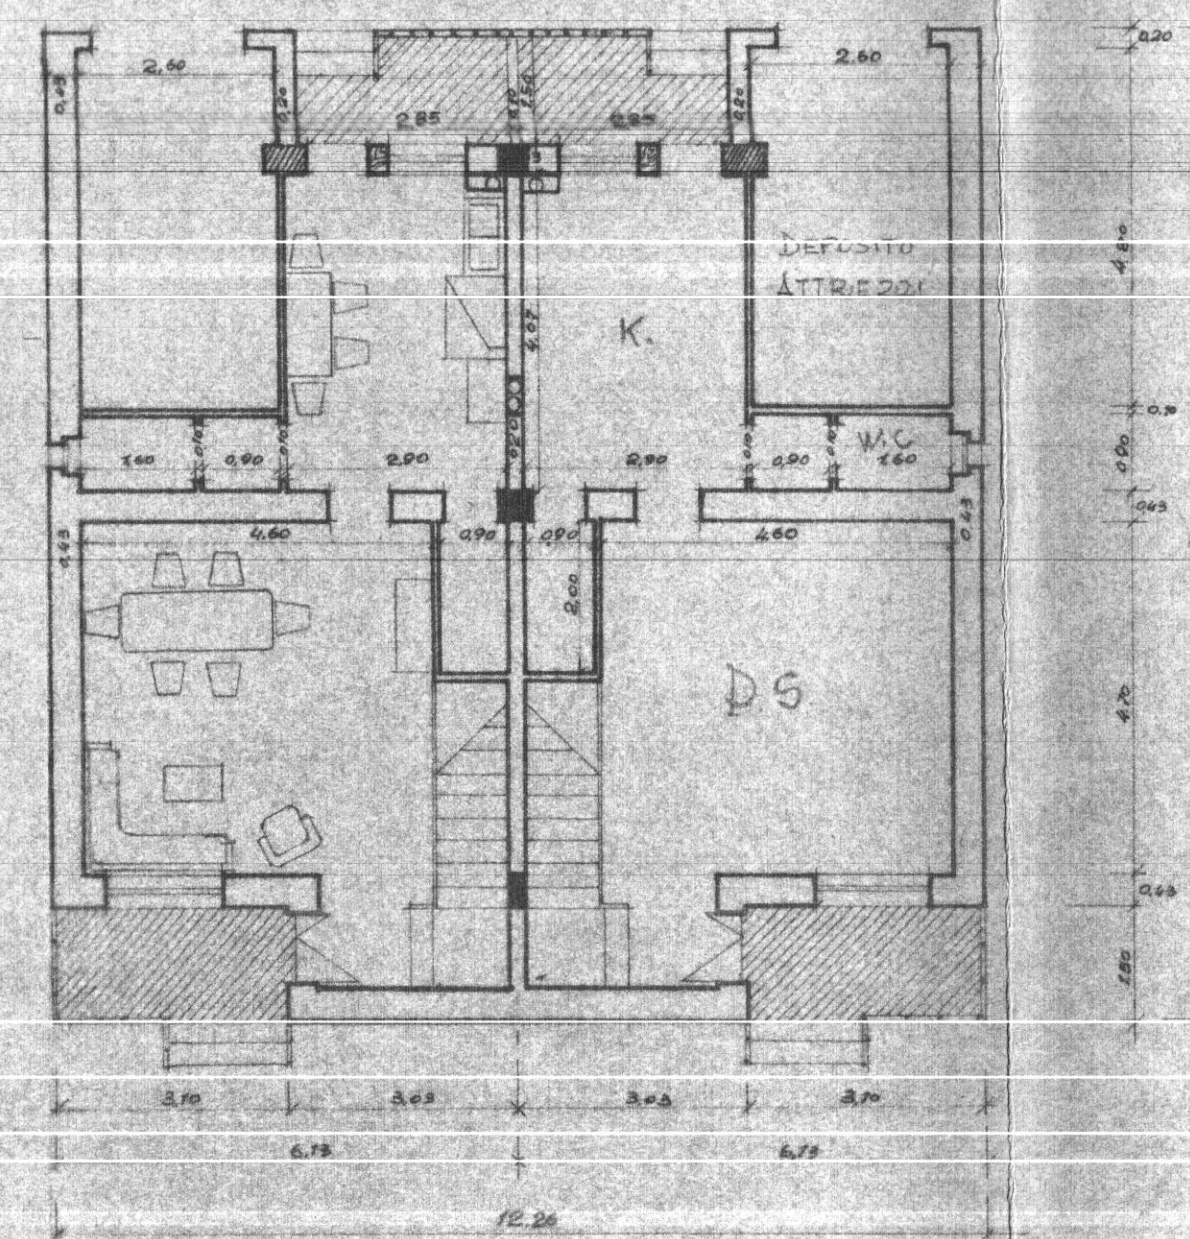

PIANTA PRIMO PIANO

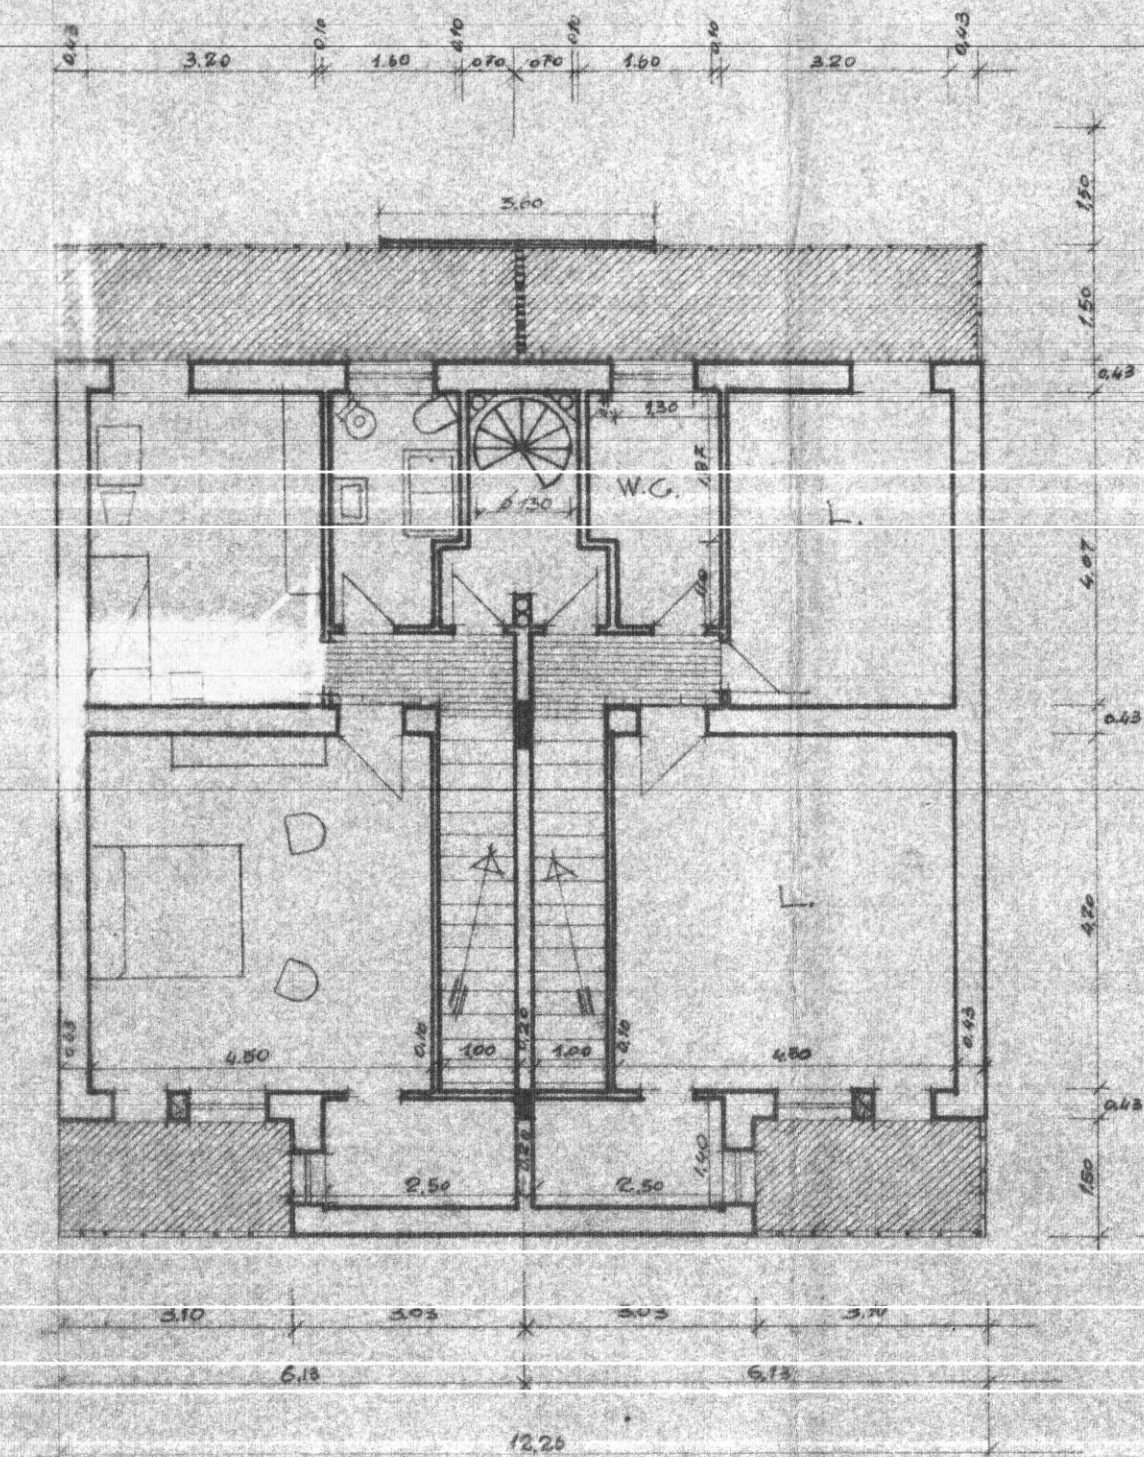

PIANTA TERREZZA

