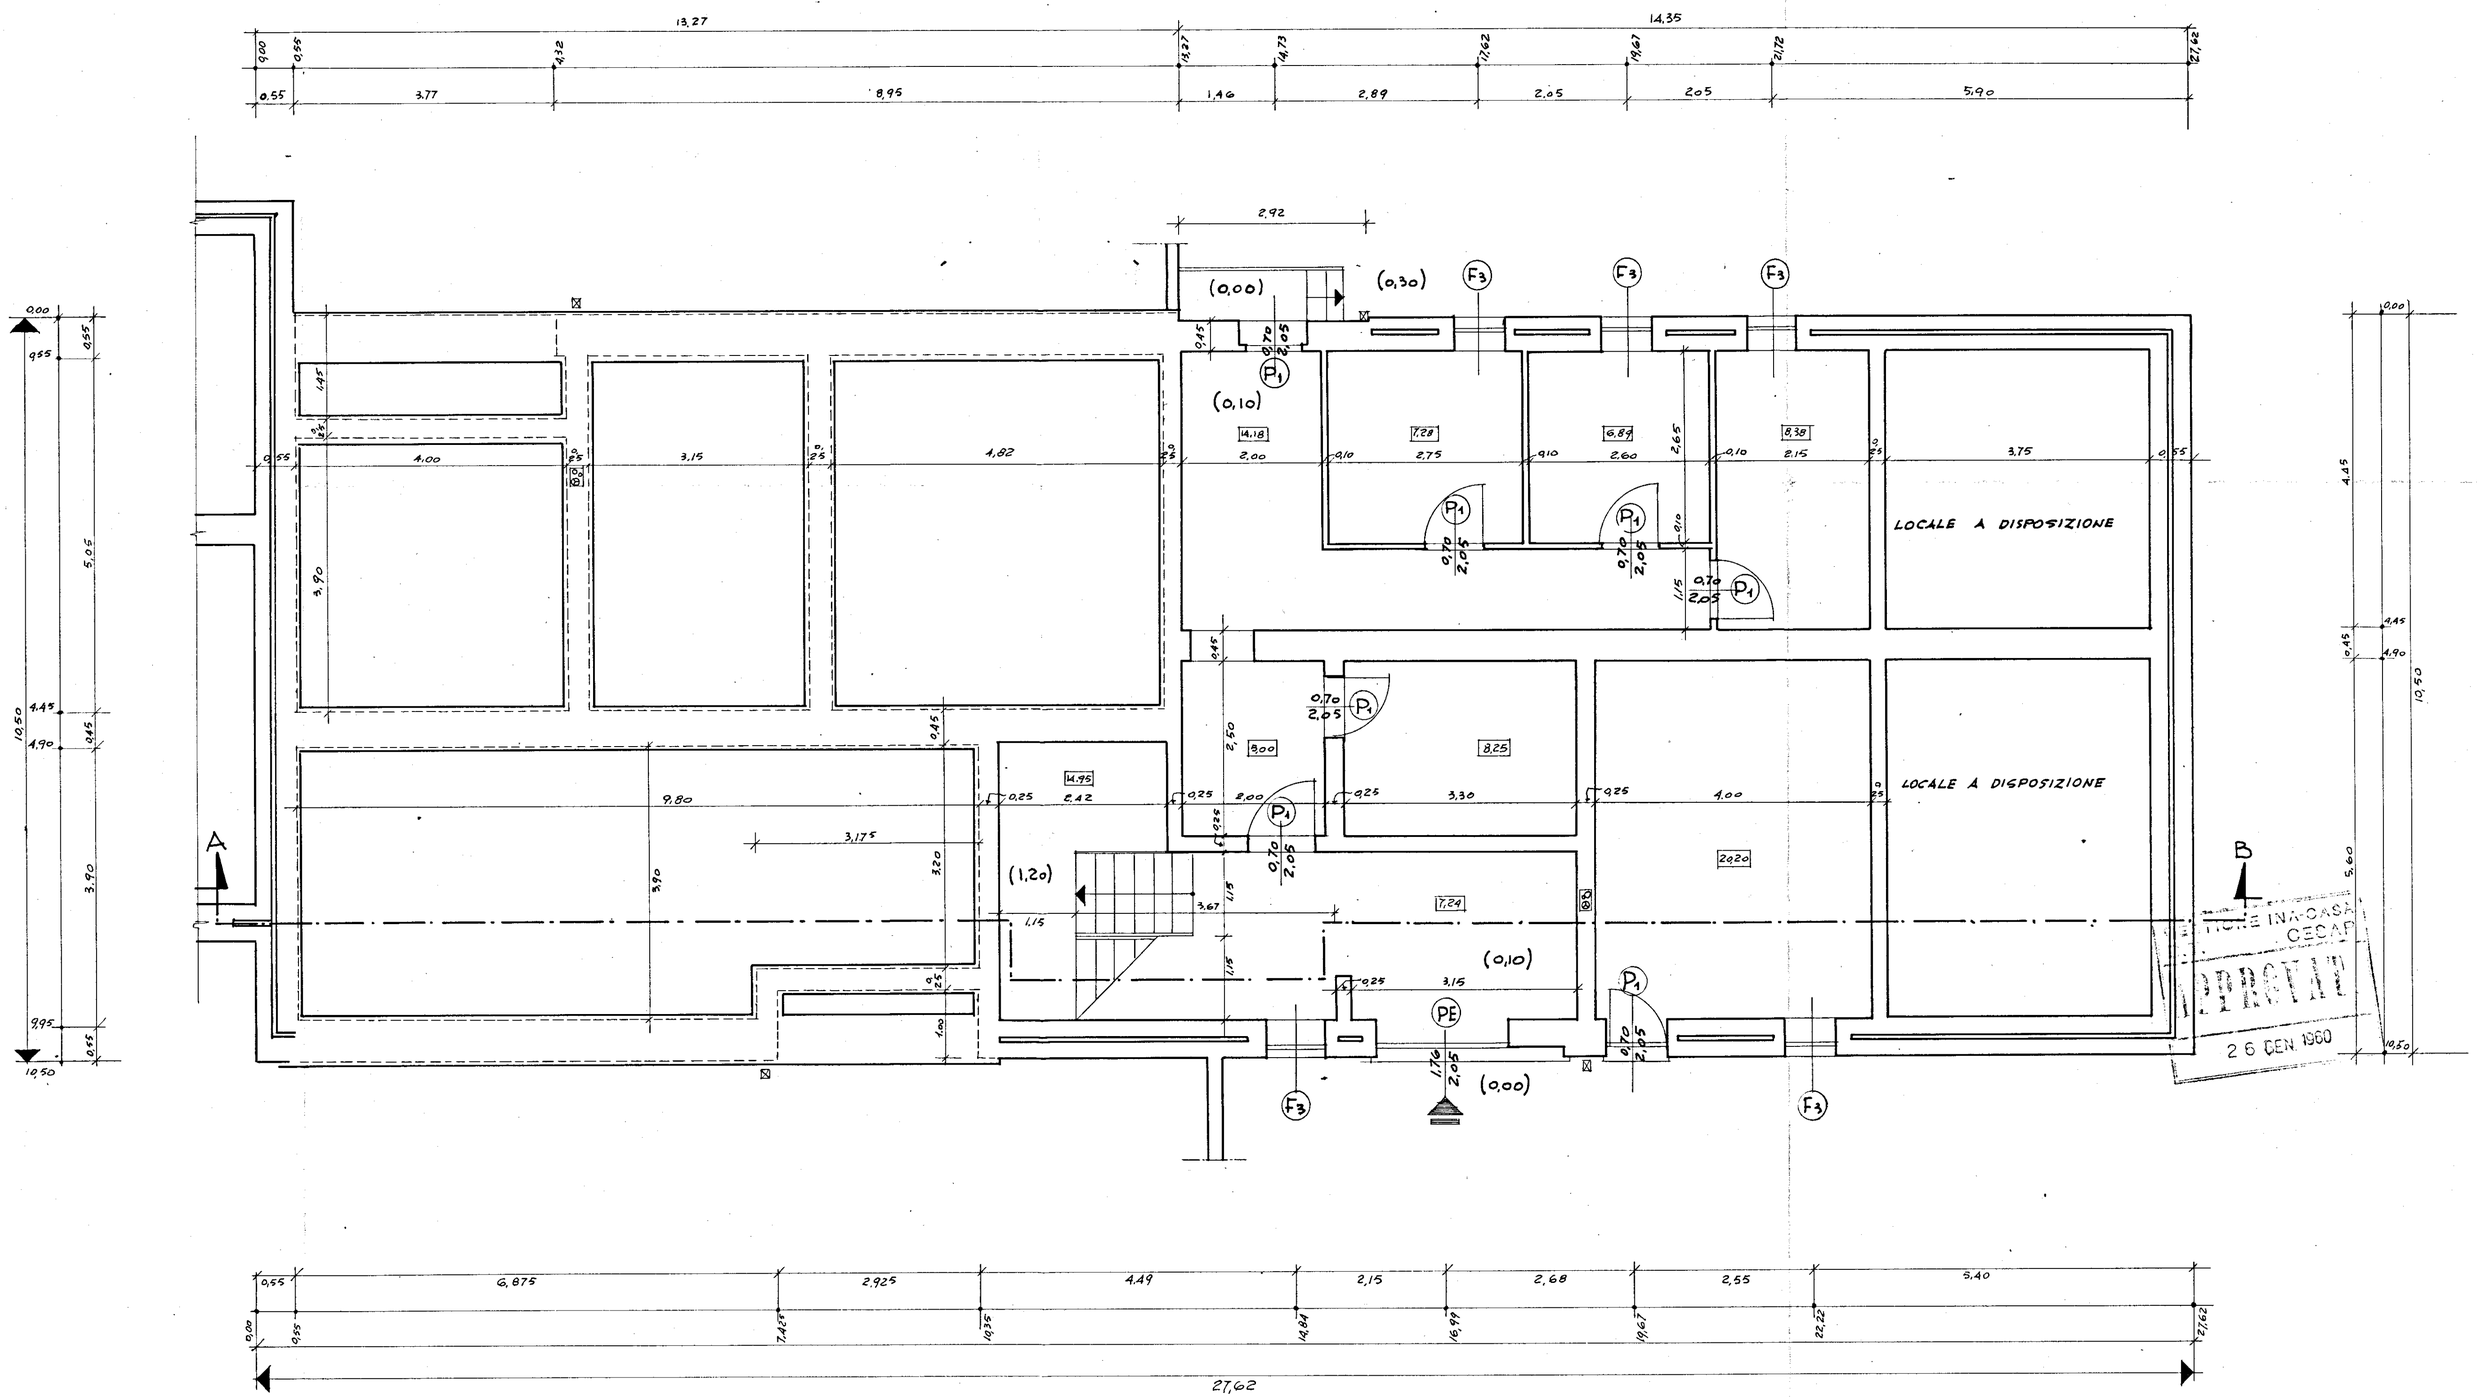

GESTIONE INA-CASA CECAP
PRATI
26 DEN. 1960

GESTIONE INA CASA 2° SETTENNIO	GRUPPO ARCH. SPACCARELLI. A. BACCIN. BRUNO. DONI. C. BACCIN	
case in MESAGNE	ed. A n. 5_6	DIS N° 6759 TAV. 3 SERIE 243
STAZIONE APP. I.A.C.P. BRINDISI	PIANTA CANTINATO E FONDAZIONI RAPP. 1:50	ROMA 1 AGOSTO 1959