ISTITUTO AUTONOMO CASE POPOLARI

BRINDISI

CASE PER CONTADINI IN CISTERNINO

PLANIMETRIA GENERALE - MOVIM. DI TERRA

SCALA 1:500

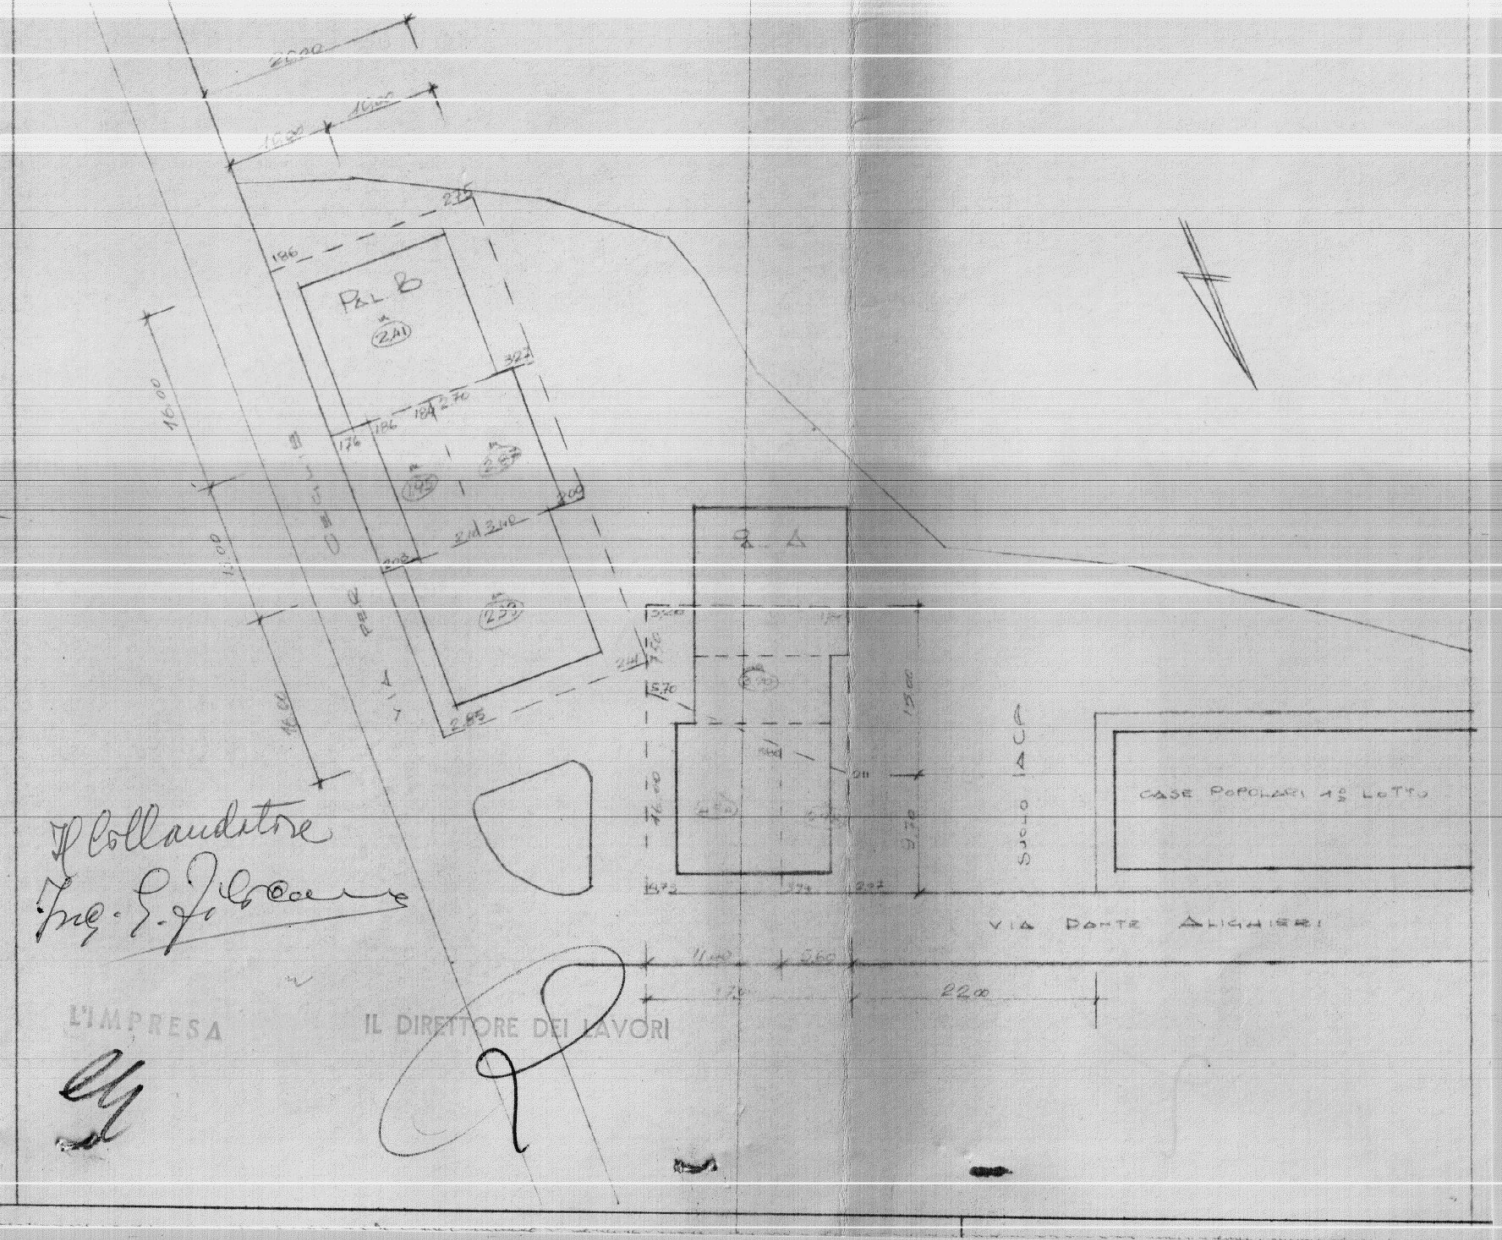

Il Collaudatore
Ing. [illegible]

L'IMPRESA

IL DIRETTORE DEI LAVORI