CASE POPOLARI IN BRINDISI - (PALAZZINA ~~I~~) E

SCALA 1:100
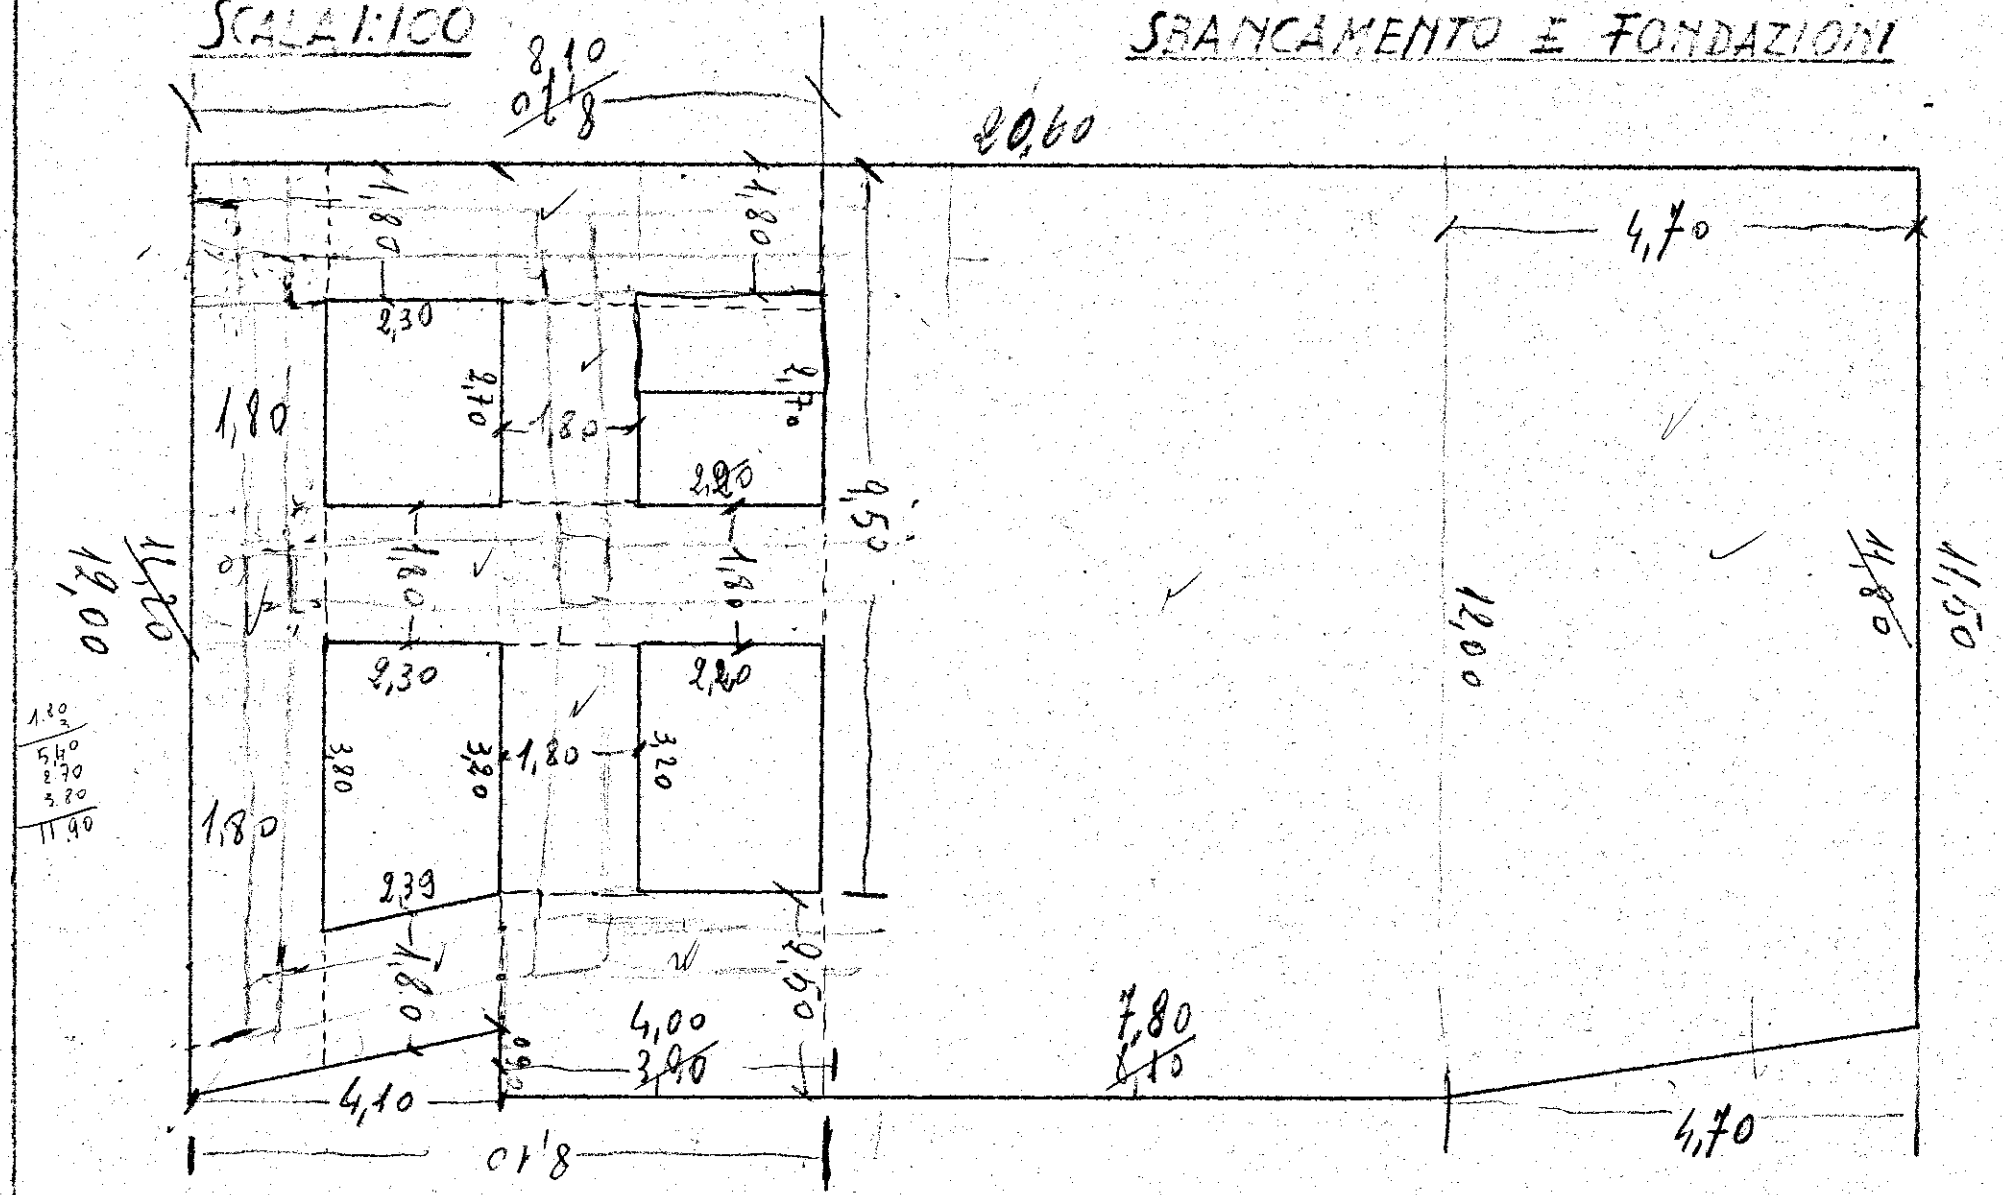
SBANCAMENTO E FONDAZIONI