


A/1.4

ISTITUTO AUTONOMO CASE POPOLARI
PER LA PROVINCIA DI BZTHDISE


CASE PER LAVORATORI
AGRICOLI DIPENDENTI
IN VILLA CASTELLI

Schema del Volume

Scala 1:200

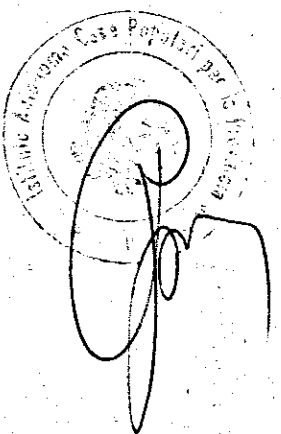

PIANTA MURATURE

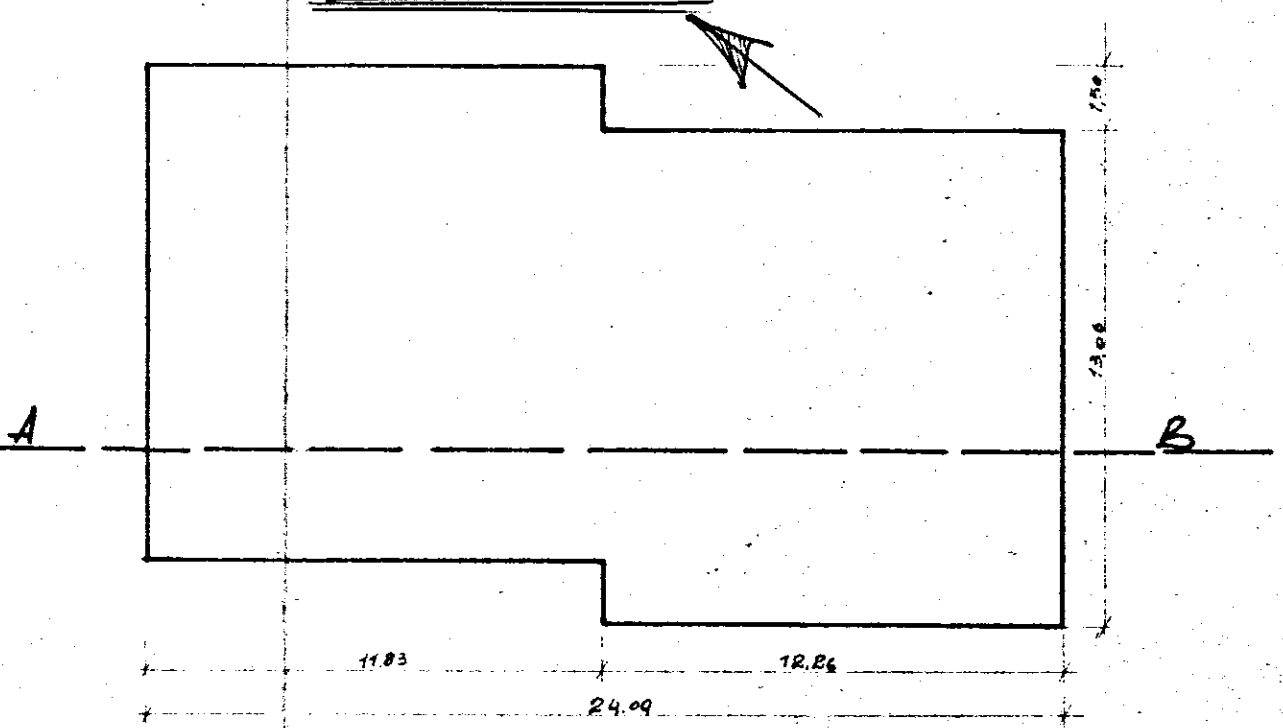

SEZIONE A-B

