



ISTITUTO AUTONOMO COSE POPOLARI
PER LA PROVINCIA DI BIELLA
COSTRUZIONE DI NUOVE ABITAZIONI PER LAVORATORI
AGRICOLI DIPENDENTI IN CANTIERE

Pianno rialzato

Scala 1:50

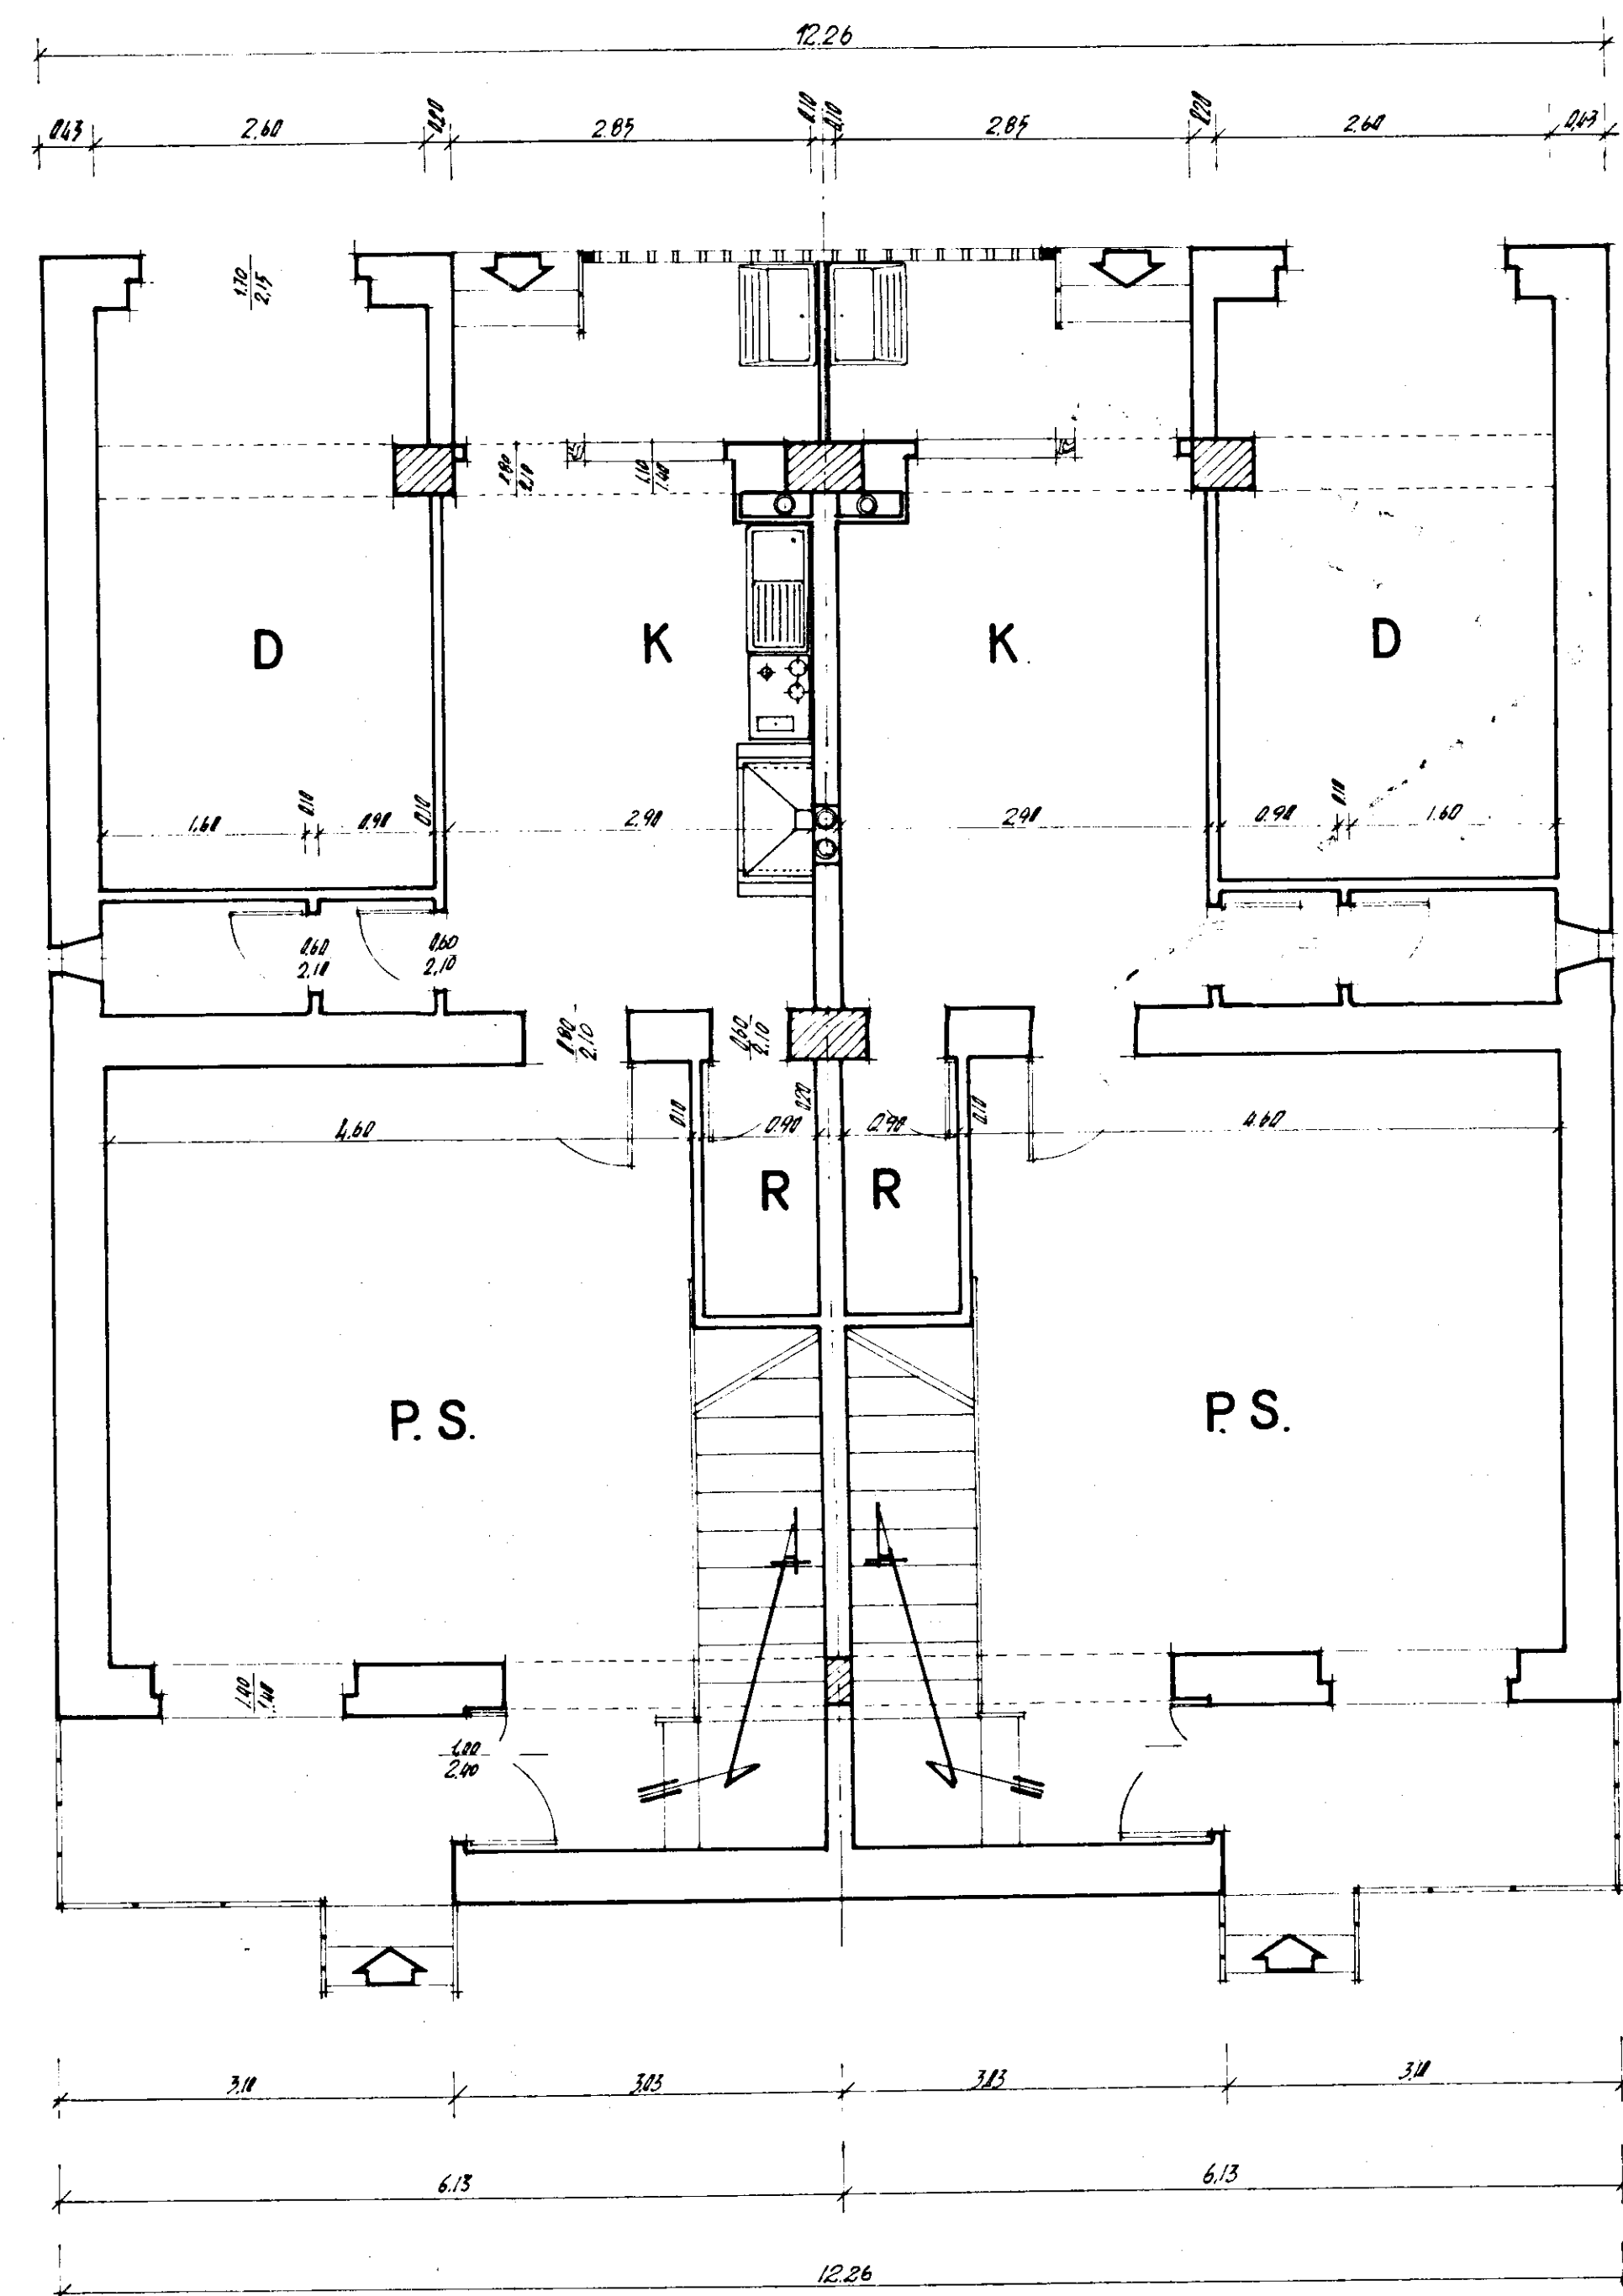

Primo Piano

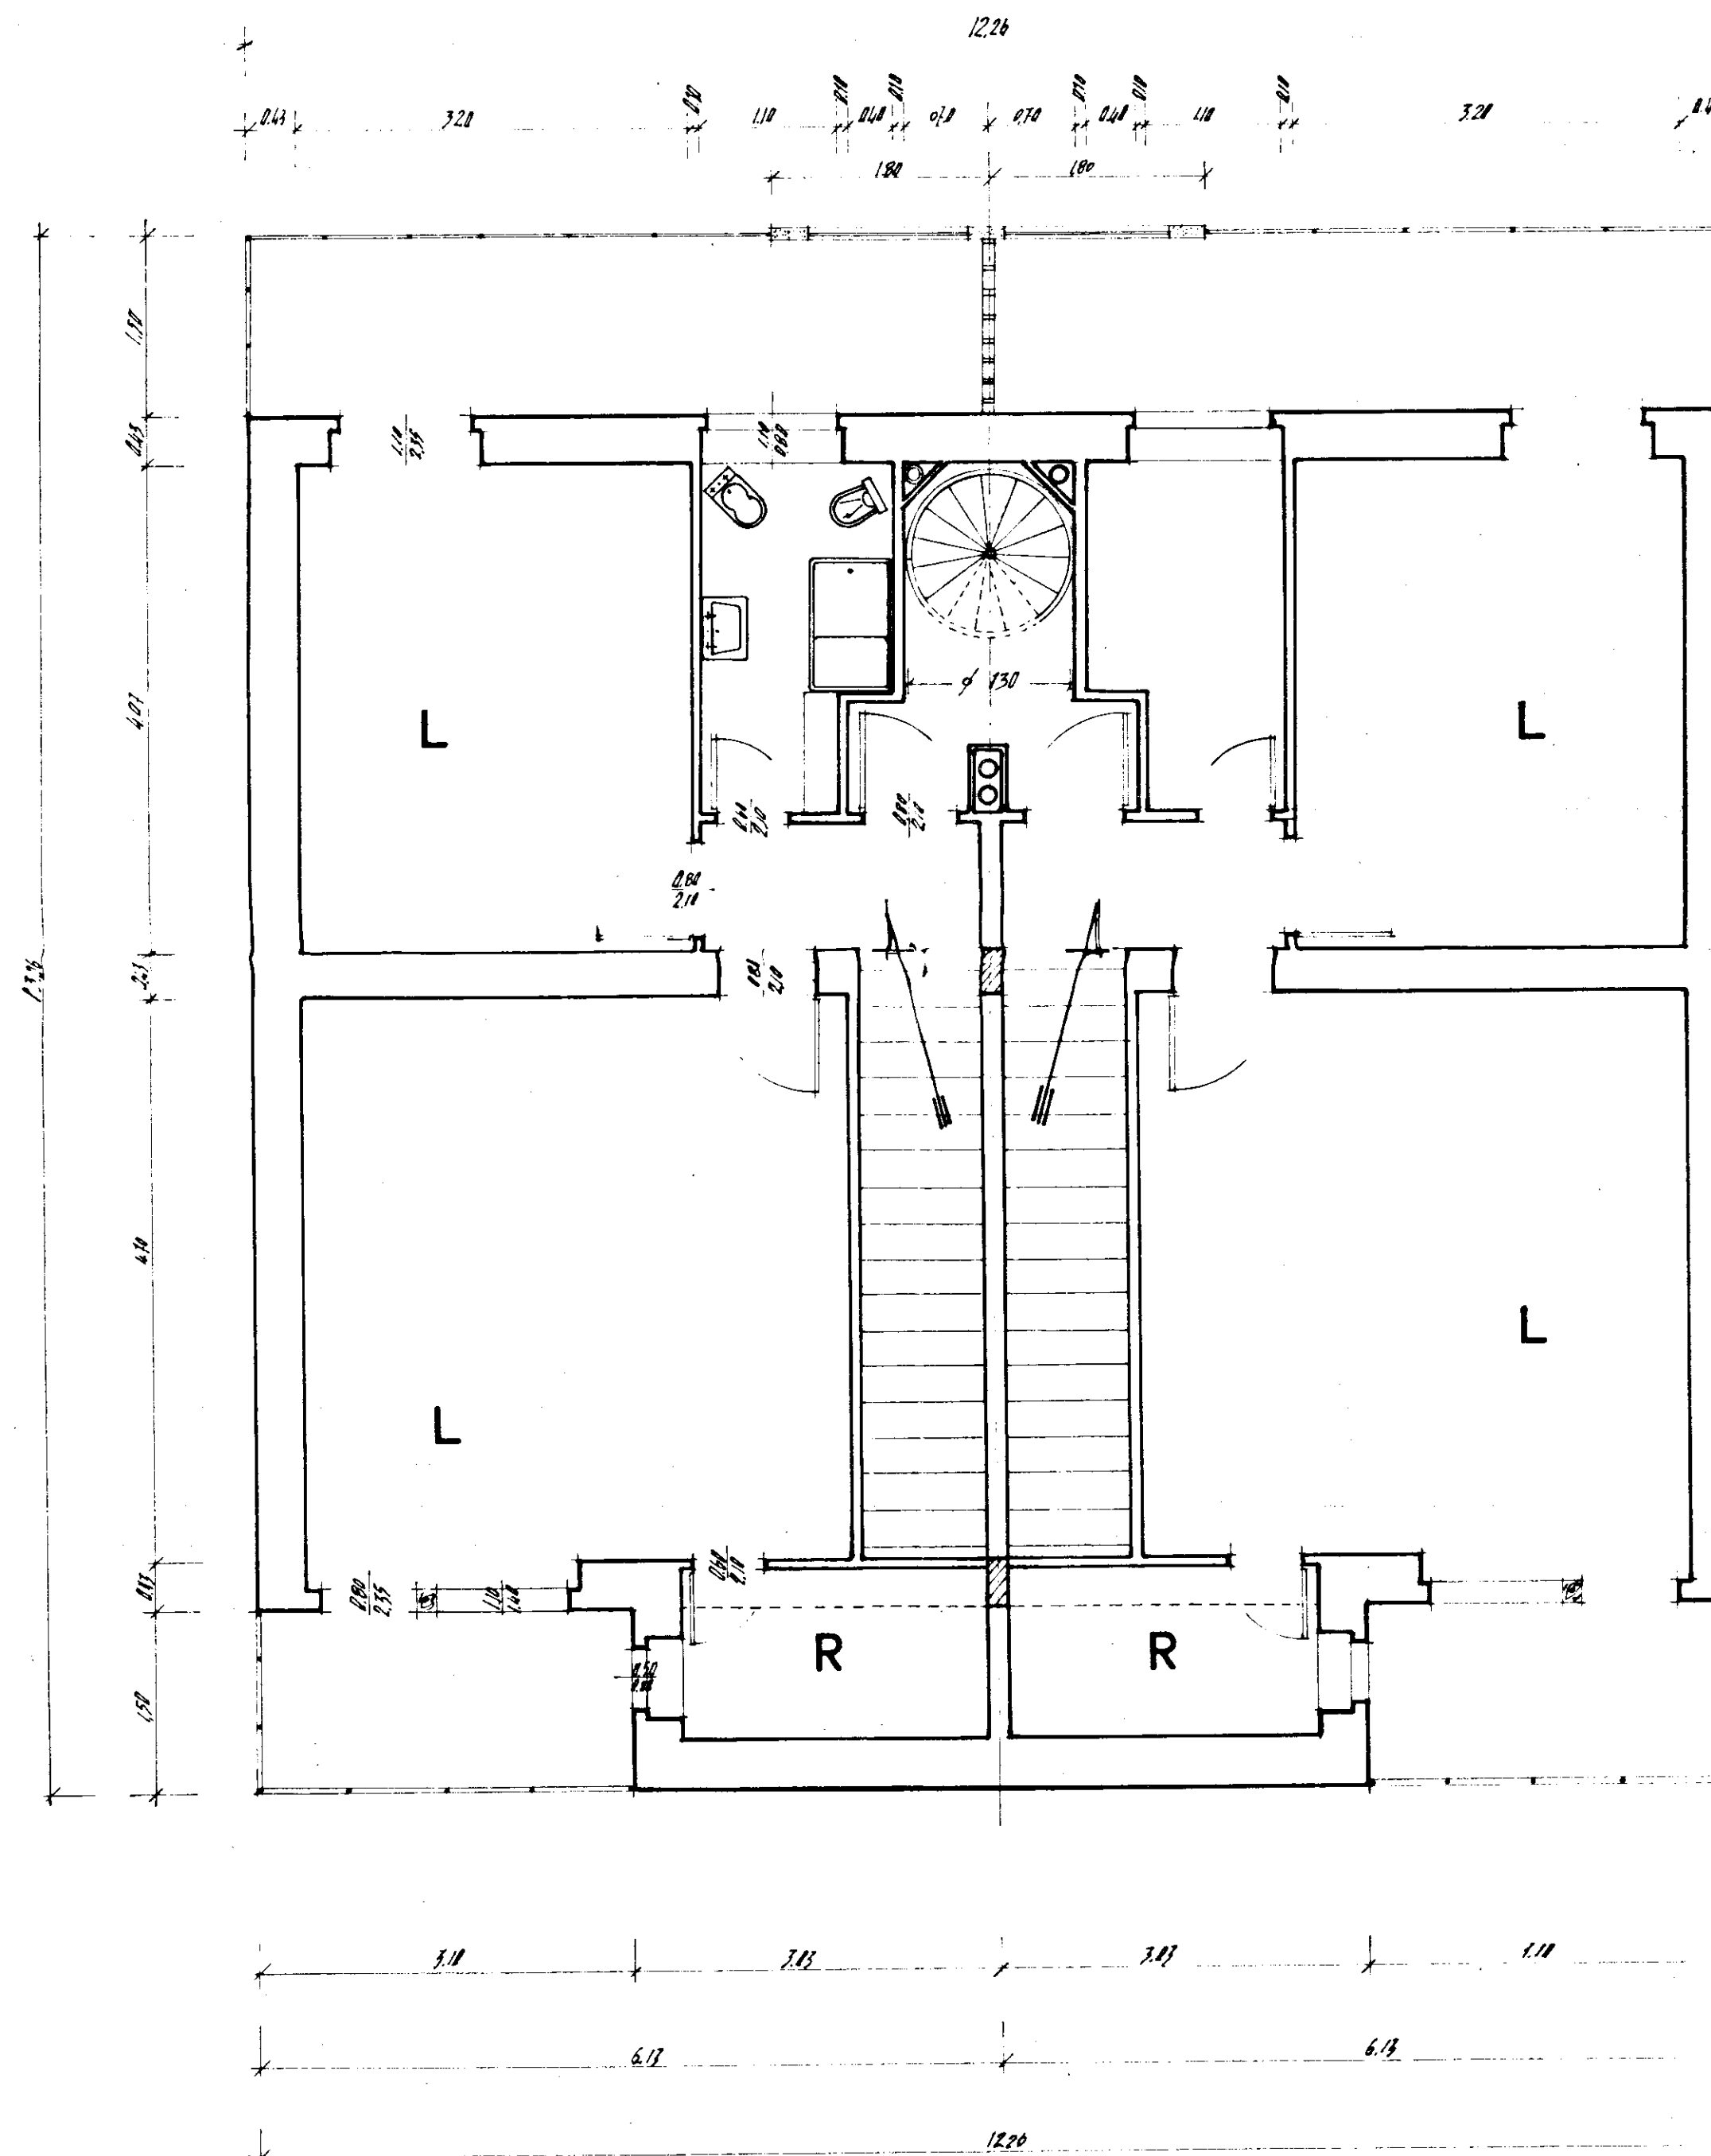

Piatta Terrazza

