

Impresa EDILSARTOMI s.r.l.
Via ... Unico

COMUNE DI SAN PANCRAZIO SALENTINO

Vercale N. 12
La presente ... seduta
del 29.7.83 ... esprime

[Signature]

IL COORDINATORE
DEI SERVIZI TECNICI
(Dott. ... ORESTA)

istituto autonomo case popolari

brindisi

UFFICIO DEL GENIO CIVILE BRINDISI

legge 5-8-1978 n. 457 III° biennio 1982-83
programma intervento n. 015/95/1
codice 31674015


progetto per la costruzione di alloggi popolari in S. Pancrazio sal.
lotto 19-20 comparto C piano di zona 167

ufficio progettazione
i. a. c. p.
brindisi

alloggi n. 20 da mq. 81

scala 1:100

planimetria

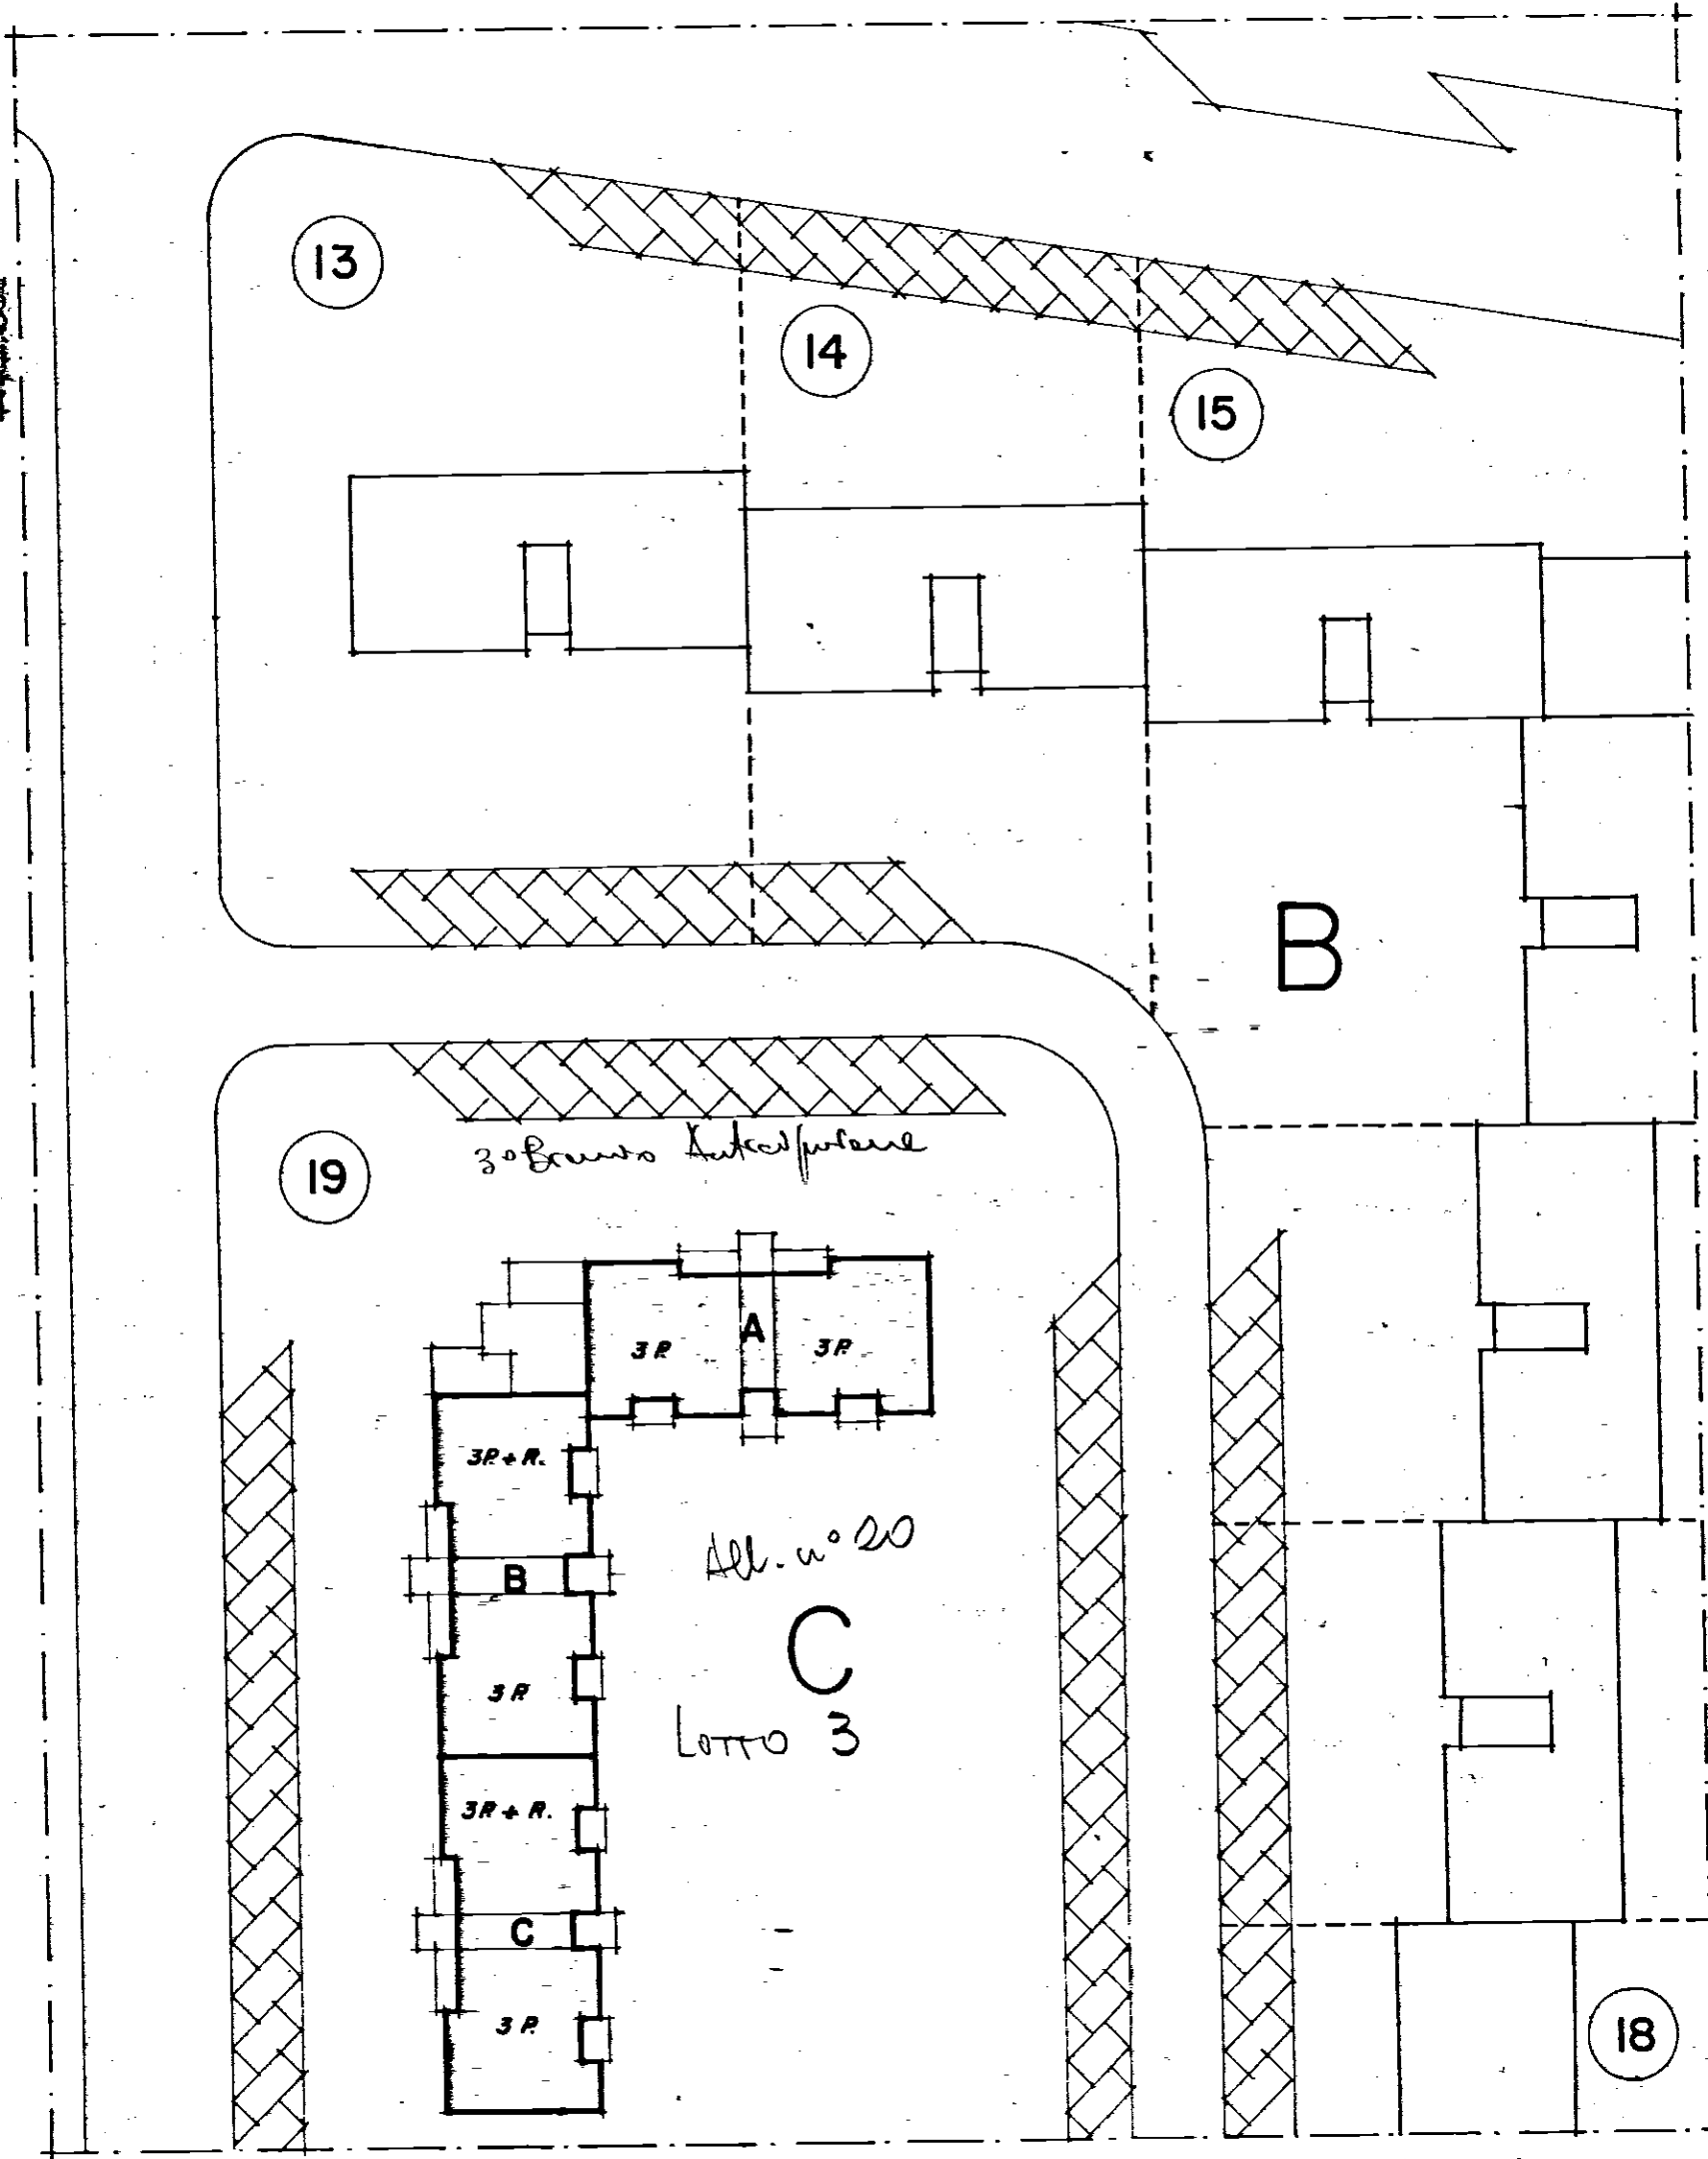

VIA P. ...