ISTITUTO AUTONOMO CASE POPOLARI-BRINDISI-

LEGGE 22-10-1971 N. 865 – ART. 68/B
CANALE B

COSTRUZIONE DI CASE POPOLARI IN BRINDISI
PROSPETTI
Scala 1:50

PROGRAMMA INTERVENTO N. 001/11/1
PROGETTAZIONE Uff. Tecn. I.A.C.P. BRINDISI

Aggiornamenti:

Data:

IL DIRETTORE TECNICO
Dott. Ing. Antonio LONGO

TAV. N. 10

Alloggi	N. =	da vani	5	= vani	N. =	
	43		6	=		258
	13		7	=		91
TOT	N. 56				N. 349	

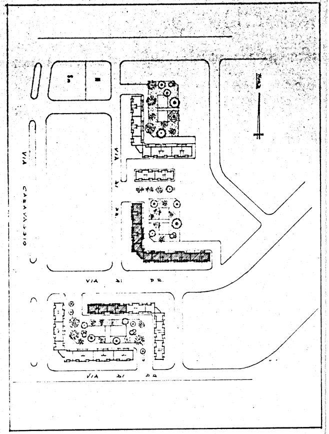
VIA CARAVAGGIO
VIA DI P.R.
VIA DI P.R.
VIA DI P.R.

4

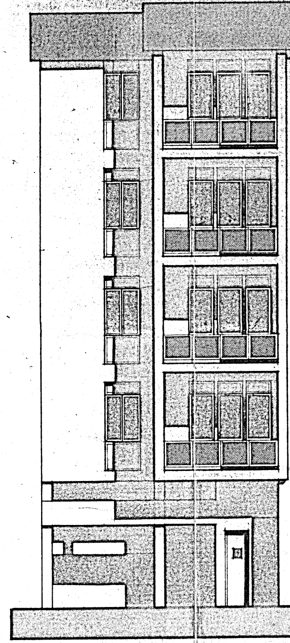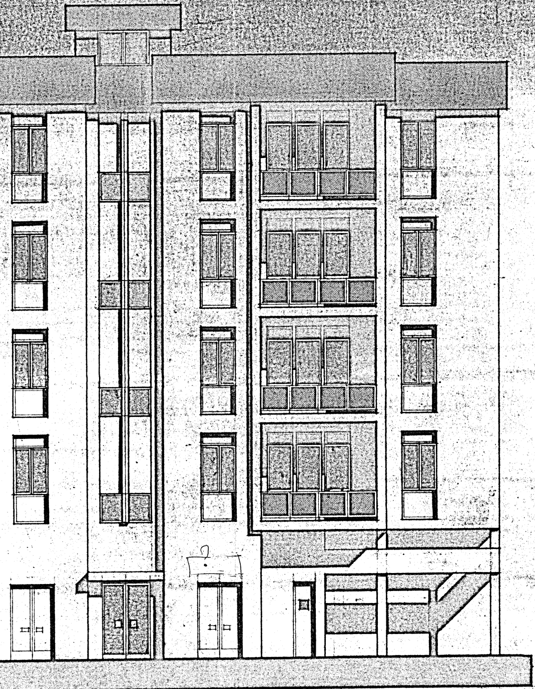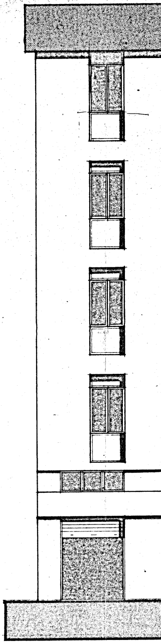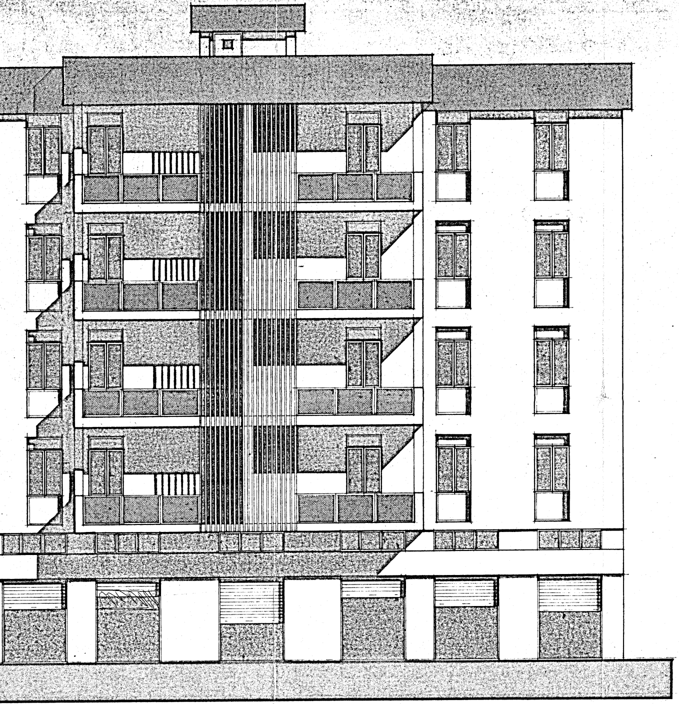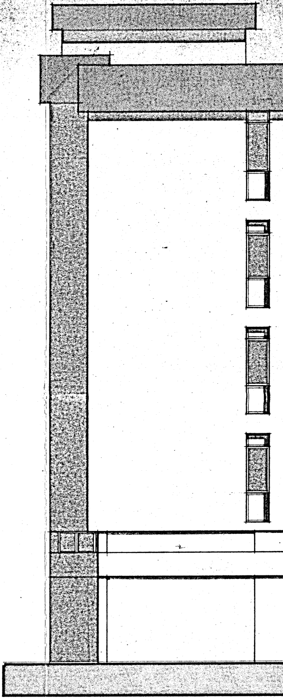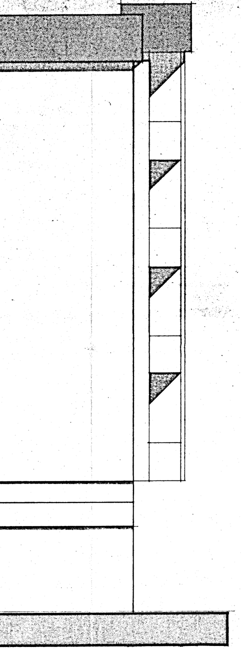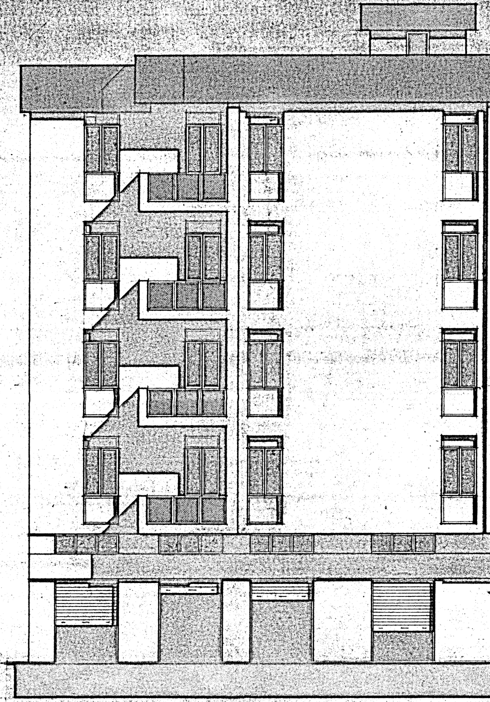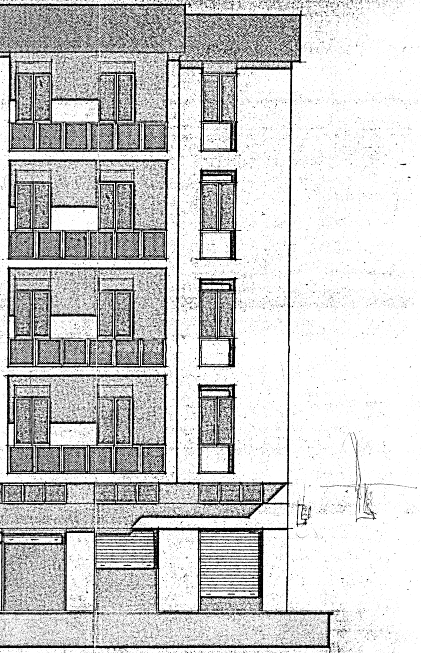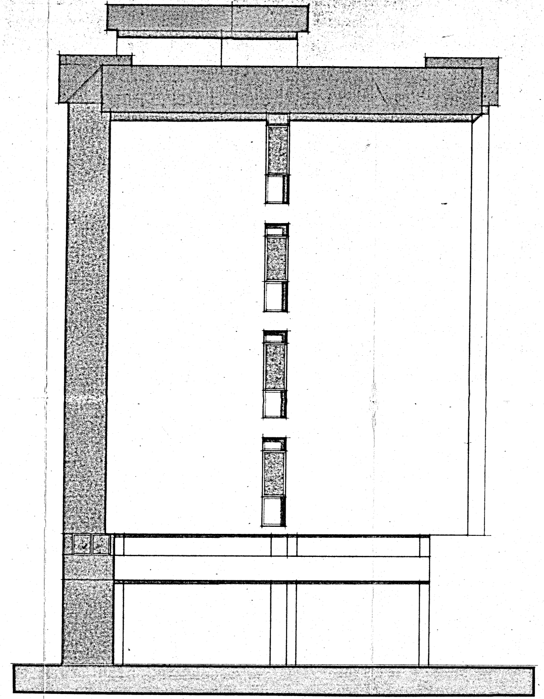600