

ISTITUTO AUTONOMO CASE POPOLARI PER LA PROVINCIA DI BRINDISI

FINANZIAMENTO:
DELIBERA GIUNTA REGIONALE
N. 1480 DEL 03.01.2006

LAVORI DI MANUTENZIONE STRAORDINARIA E RISANAMENTO
ALLOGGI DI E.R.P. IN BRINDISI
RIONE S. ELIA - CANTIERE EX GESCAL 2813
PIAZZA MANTEGNA - PIAZZA SPADINI - VIA SPADINI

progetto esecutivo

PROGETTISTA :

GEOM. Maurizio SPAGNOLE

RESPONSABILE DEL PROCEDIMENTO :

DOTT. ARCH. Vito Gianluca TUCI

COORDINATORE SICUREZZA
IN FASE DI PROGETTAZIONE:

GEOM. Rocco CAFORIO

COLLABORAZIONE TECNICA:

GEOM. Antonio NAPOLITANO

GEOM. Vincenzo TONDO

DATA : 07 DIC. 2007

SCALA : 1:100

ARCHIVIO :

TAV. 3

PALAZZINA B
VIA SPADINI CIV. 3/B


BG COSTRUZIONI

Di Bagnato Gianfranco
Via S. Benedetto, 5 - 72100 Brindisi
Tel. E Fax 0831.529389 - Cel. 328.9166429
P.IVA 01765230721
C.F.: BGN GFR 66M06 B180W


PROSPETTI - SEZIONI



PROSPETTO 1 B

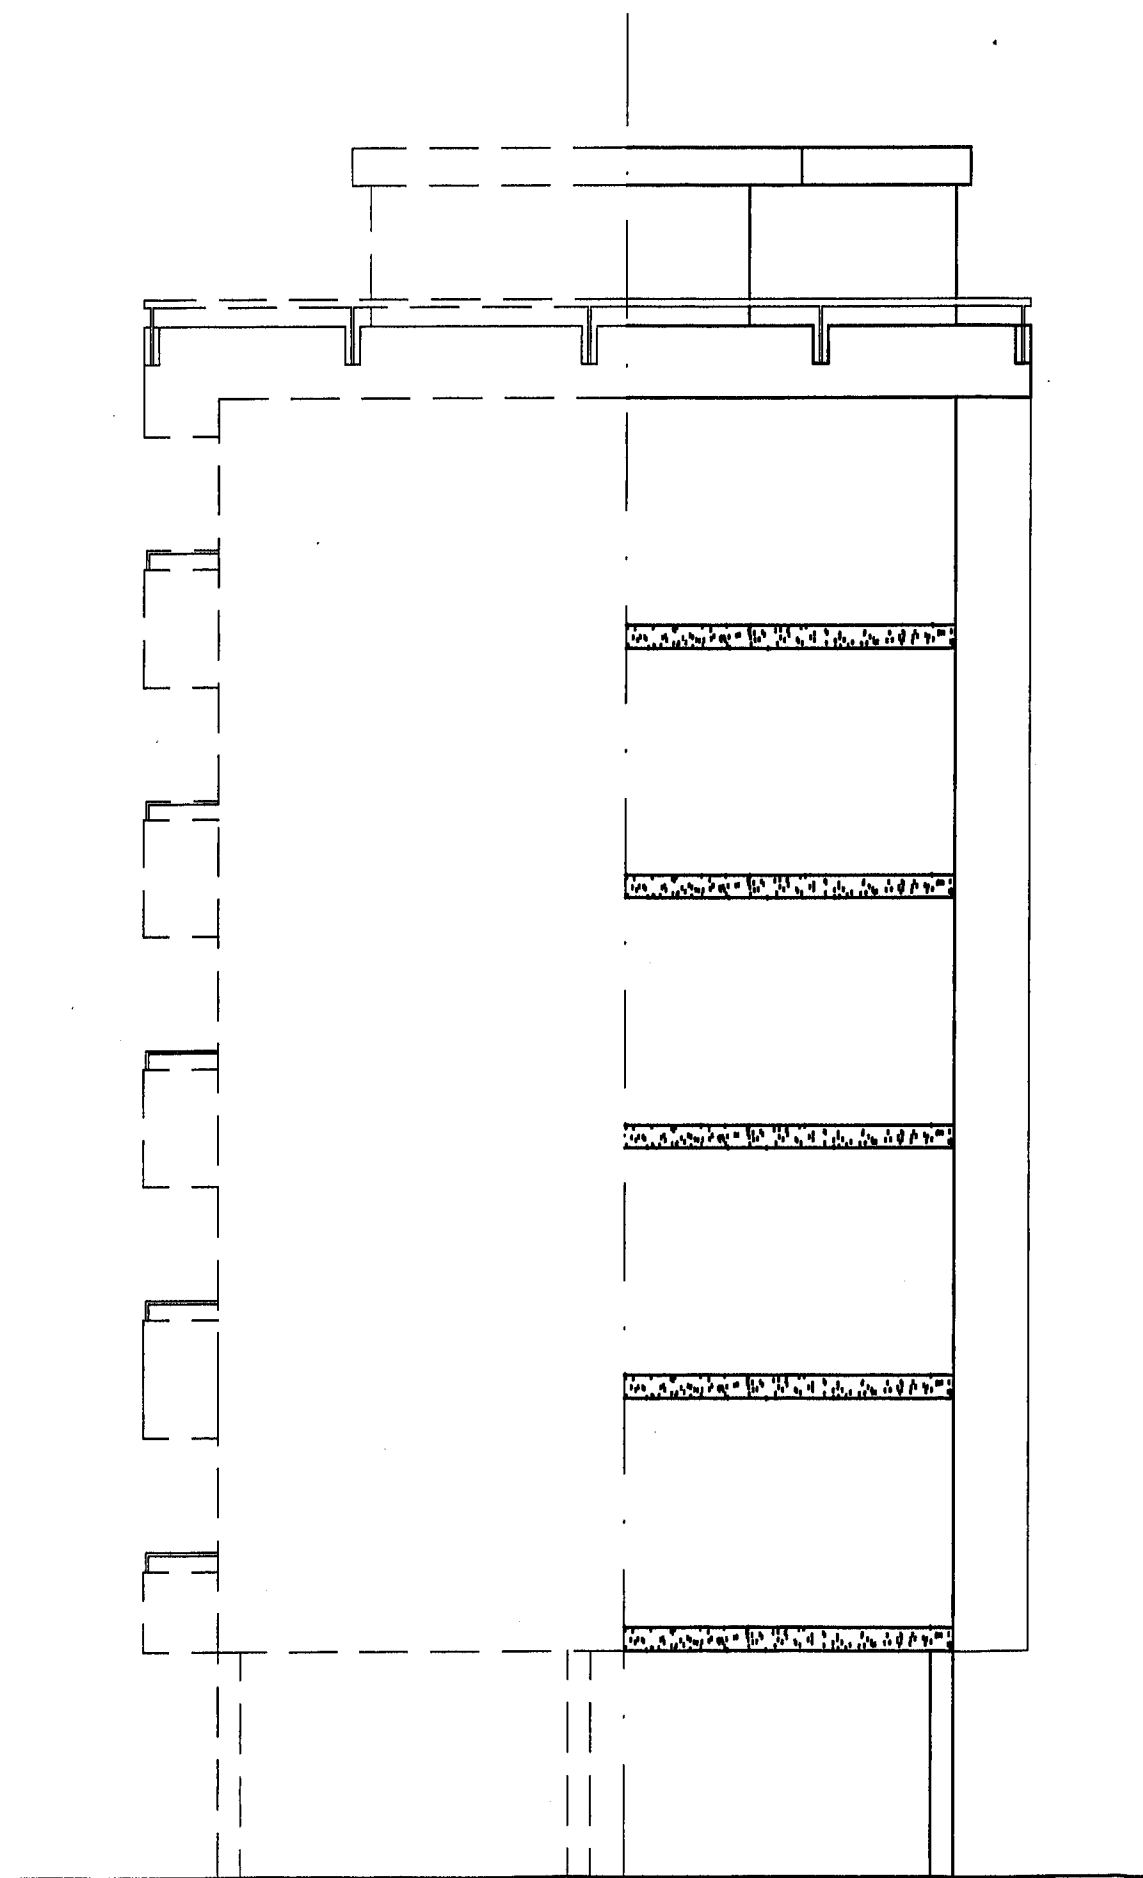


PROSPETTO 2 B

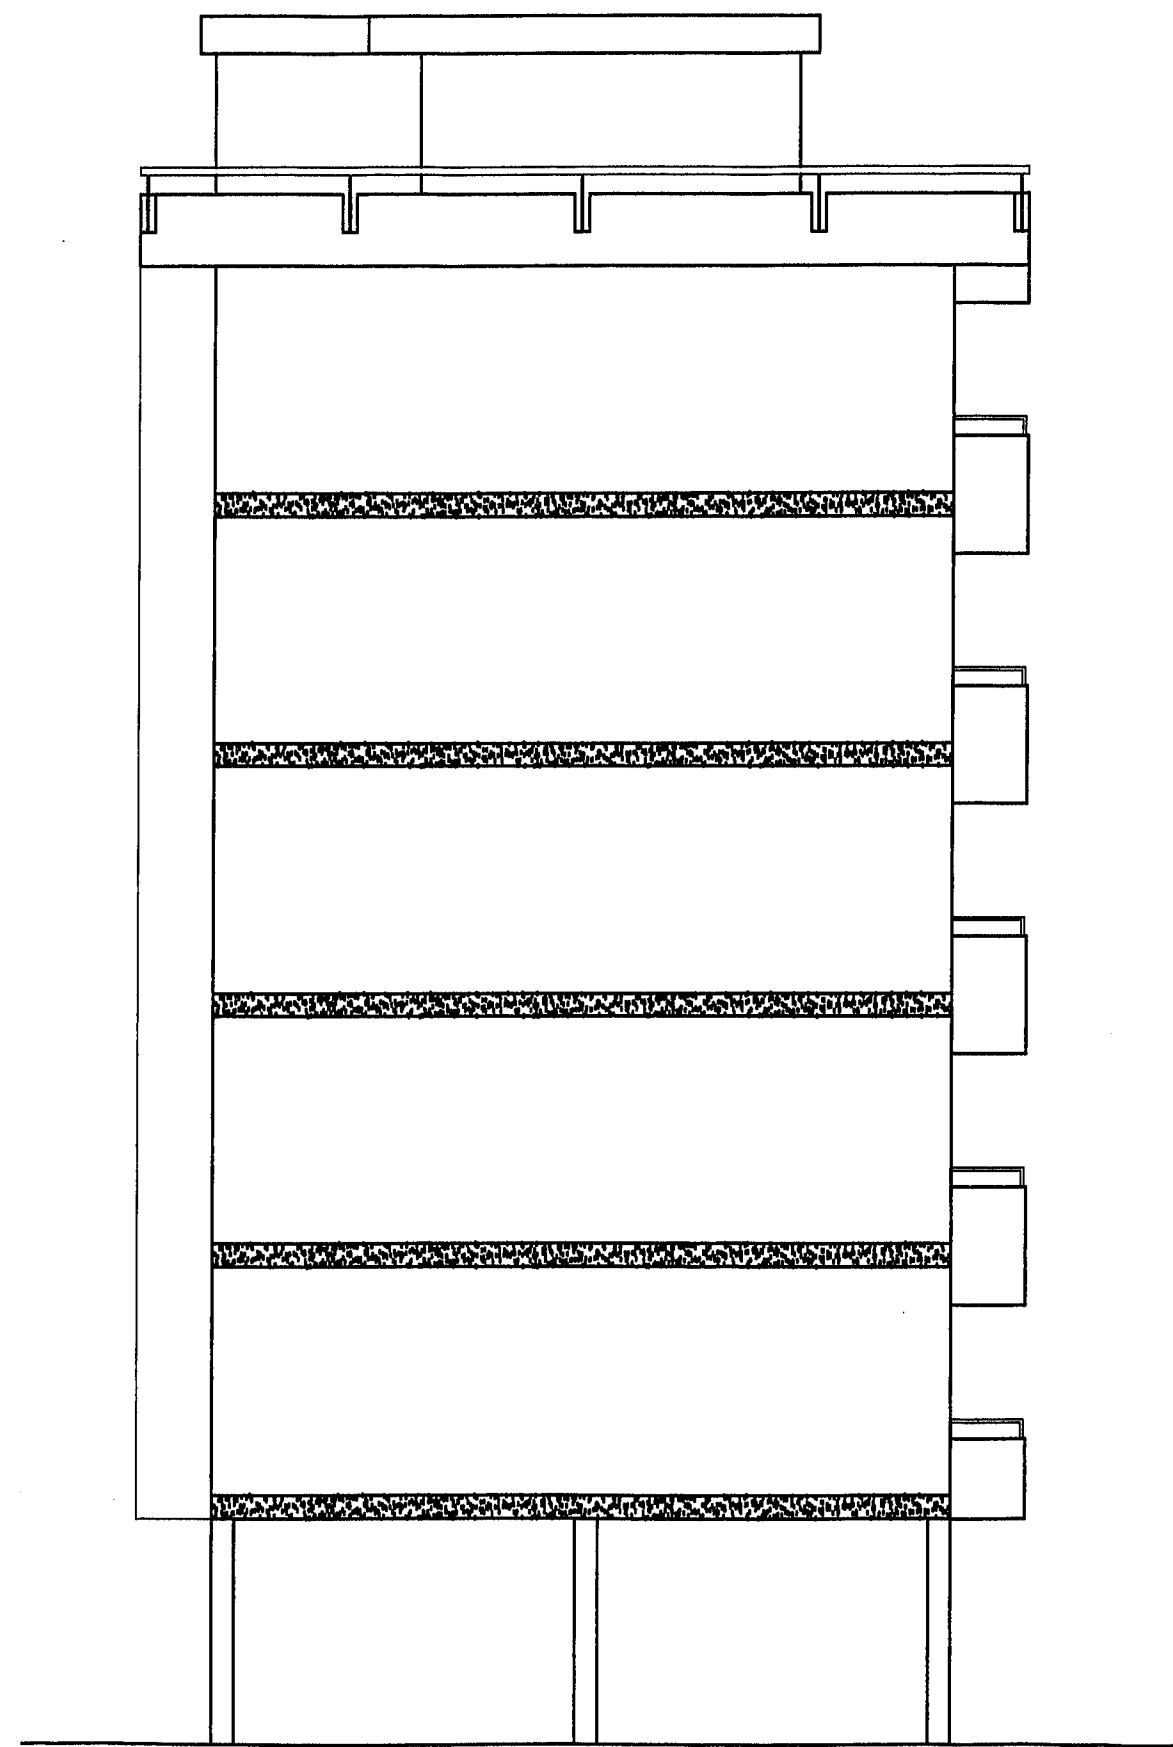


PROSPETTO 4 B



PROSPETTO 3 B

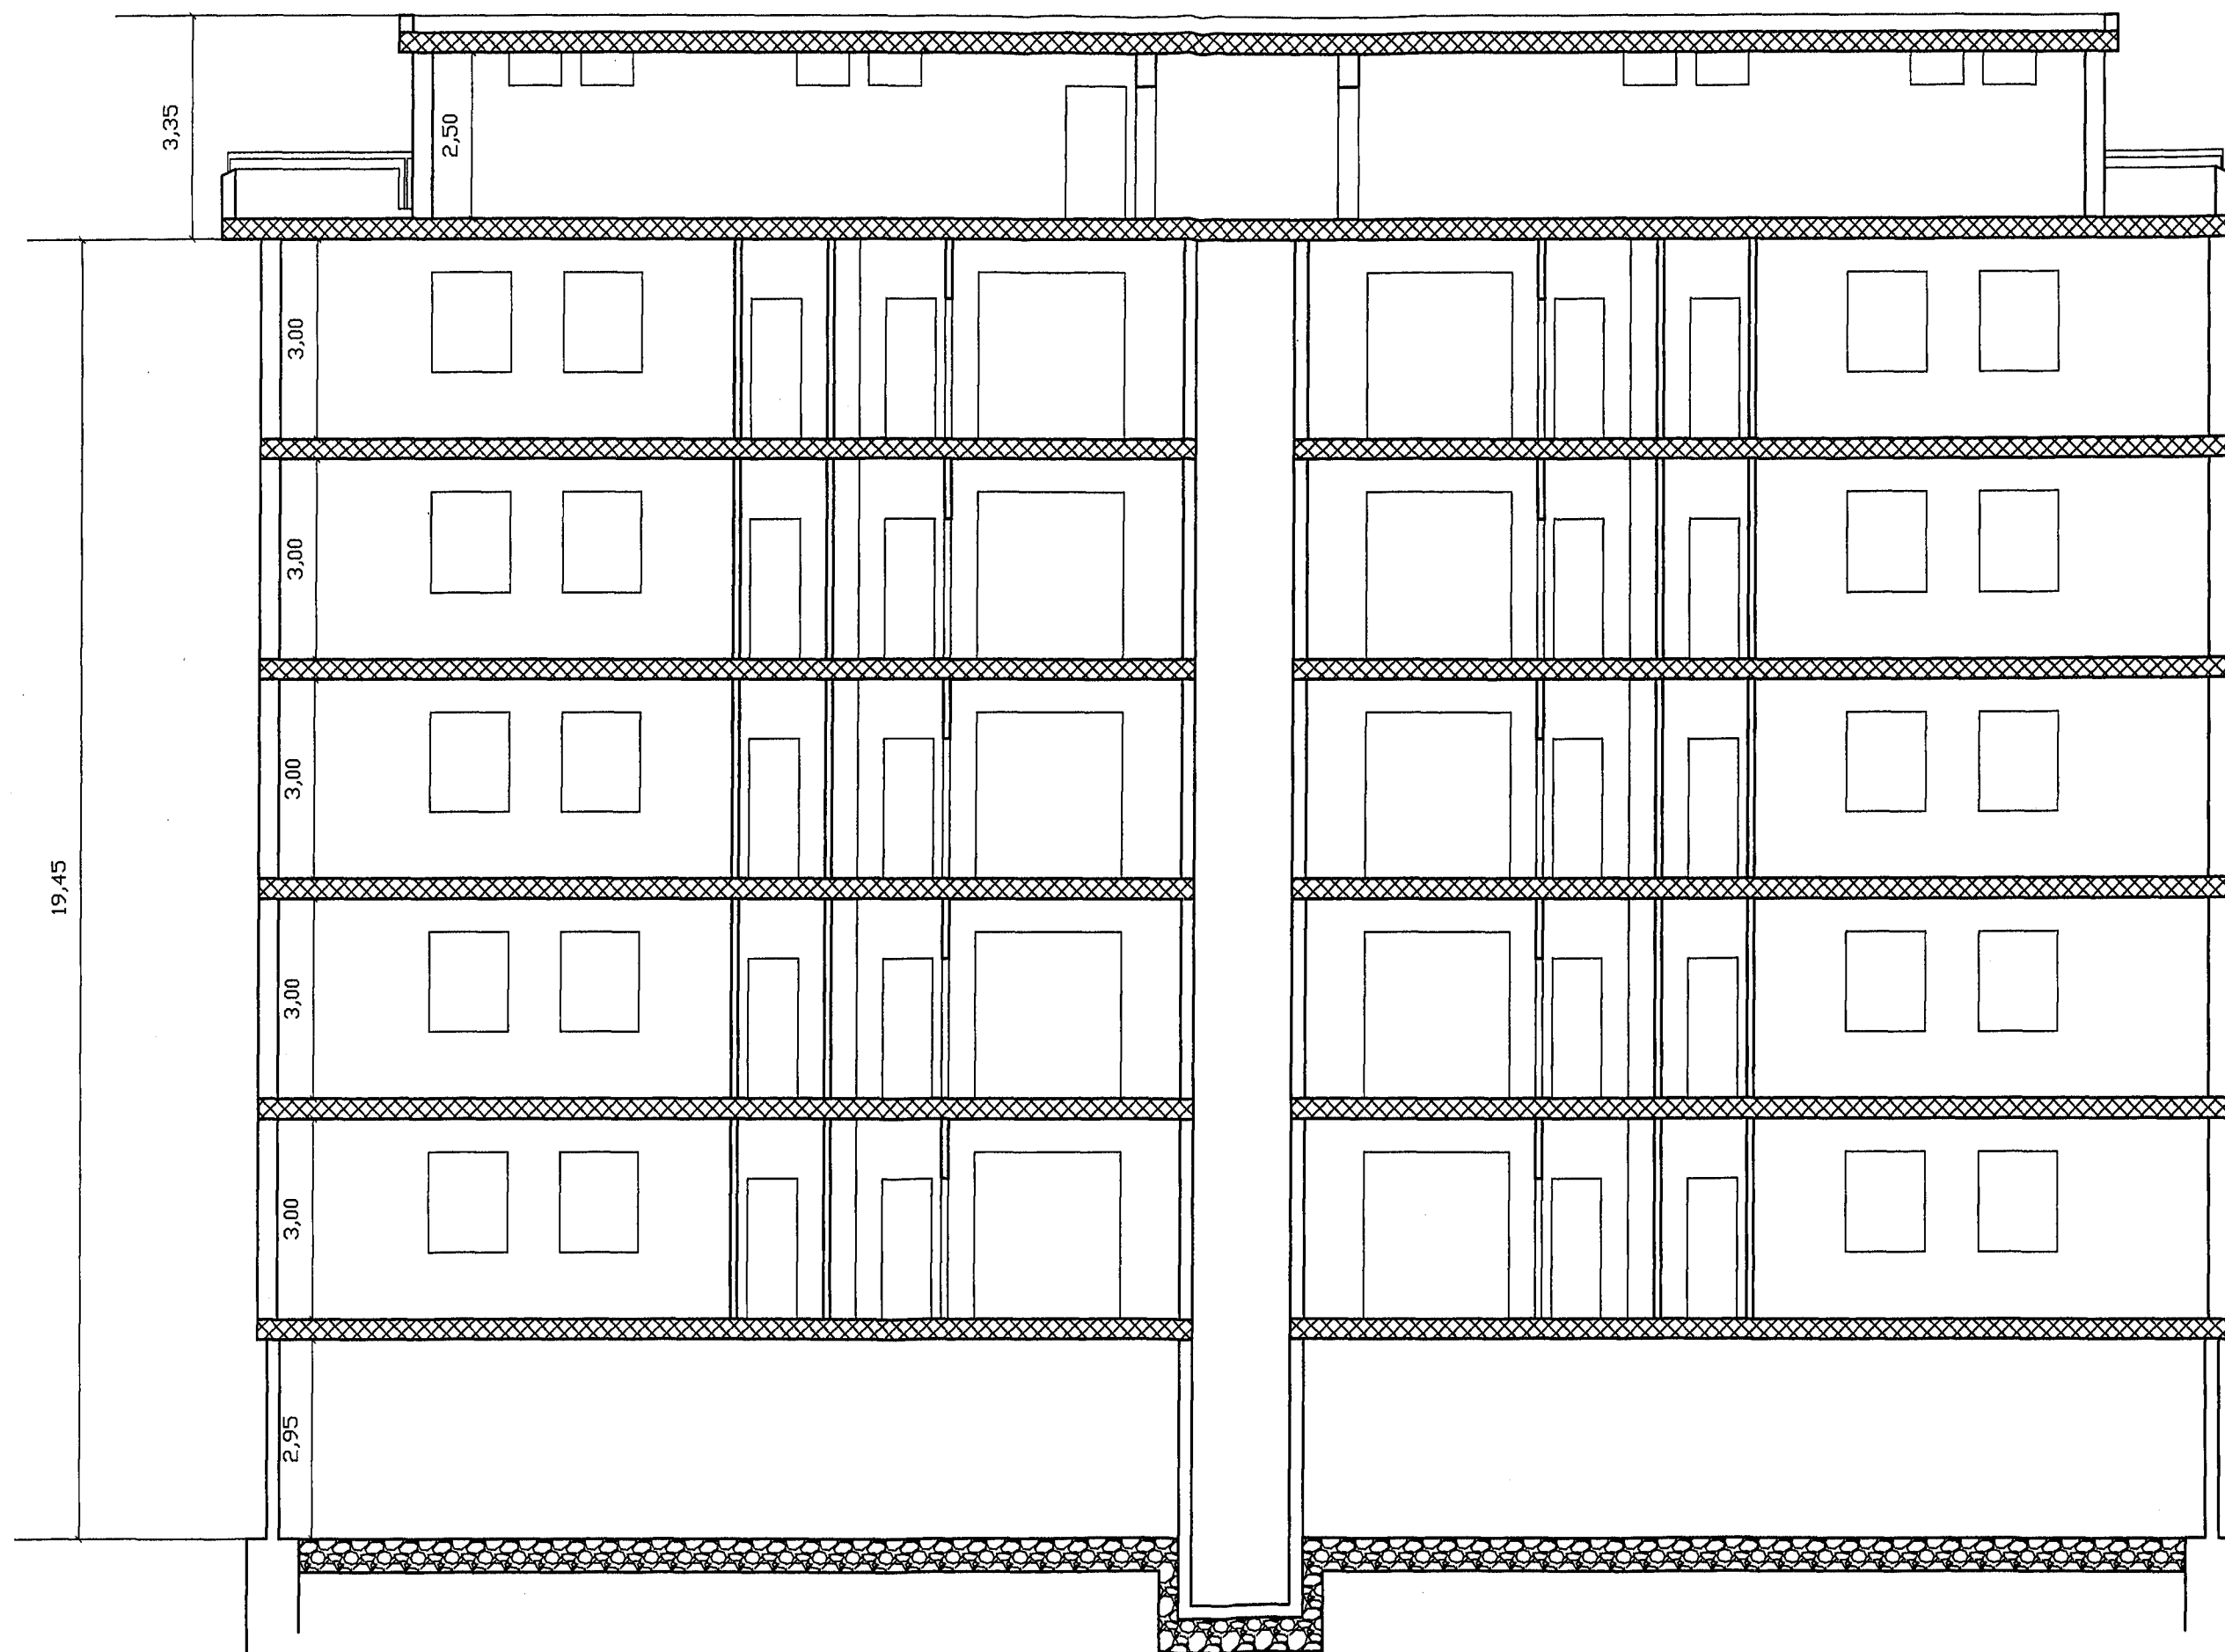

SEZIONE X - X

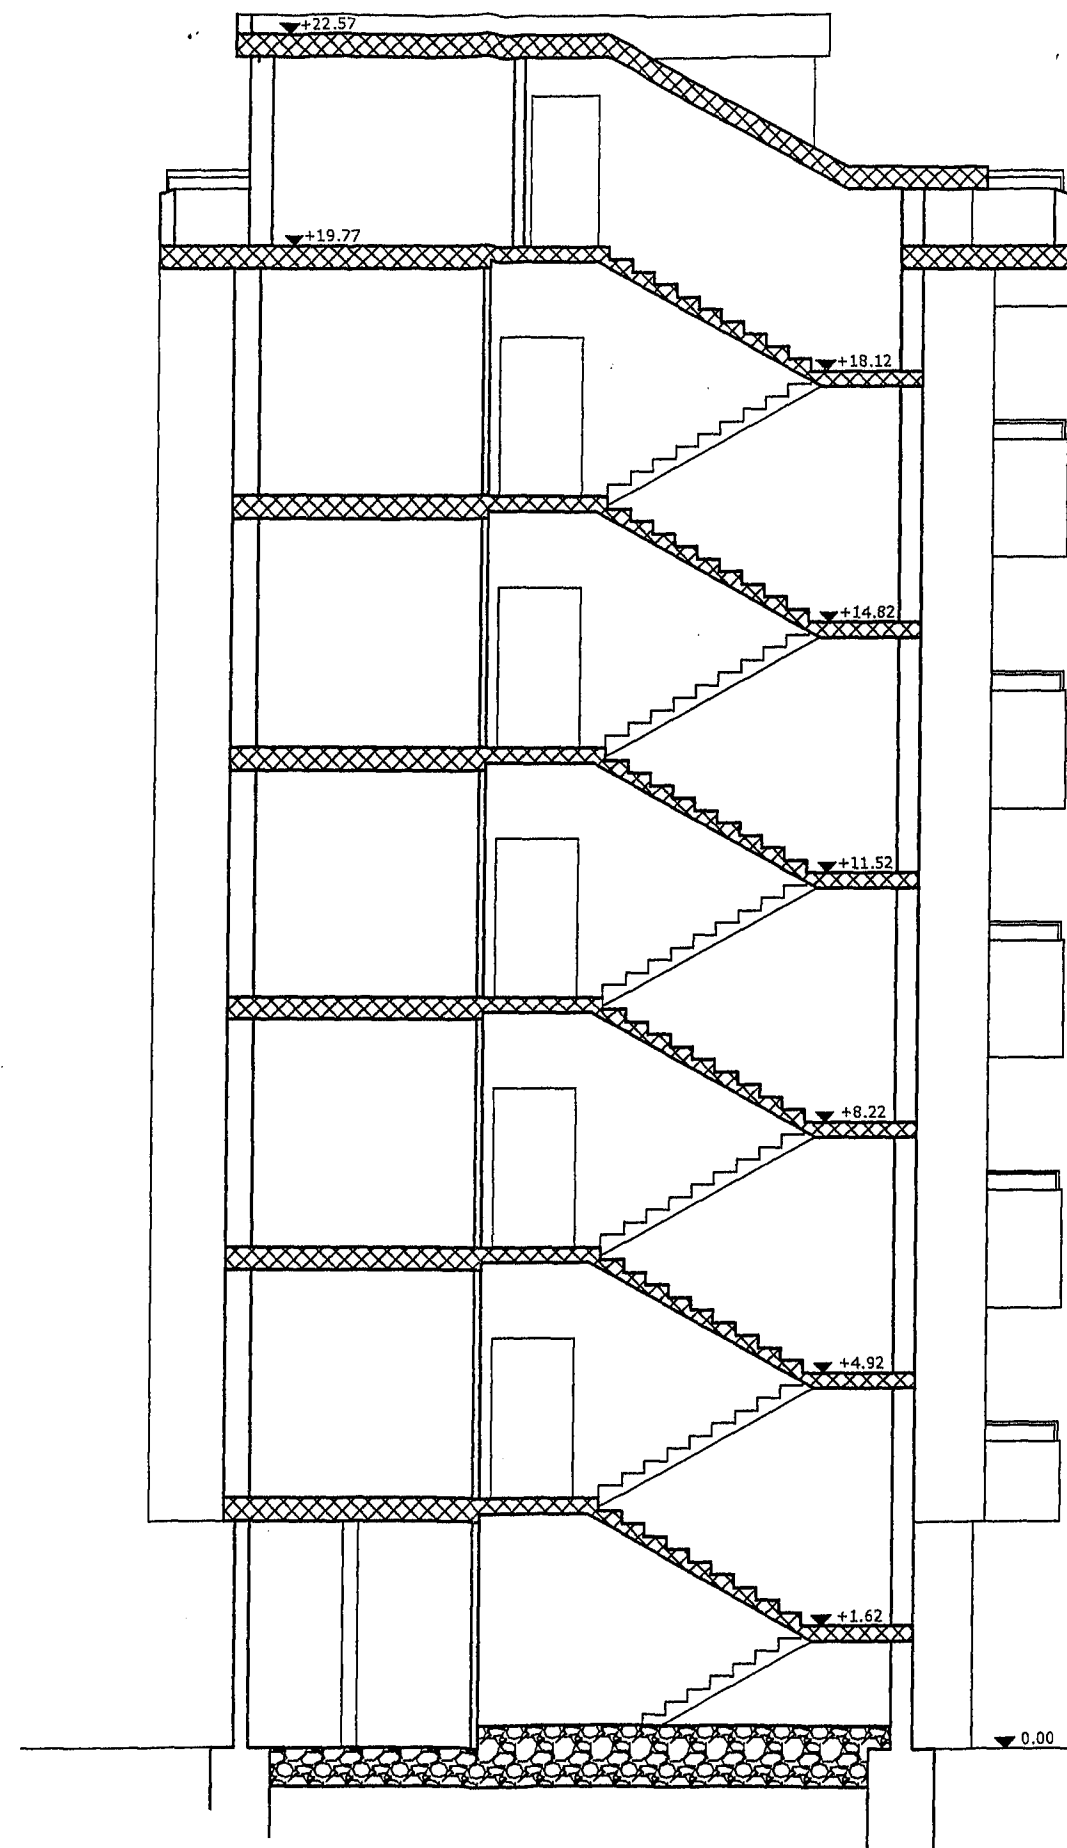

SEZIONE Y - Y