



Costruzione di n° 48 abitazioni per lavoratori agricoli dipendenti

Il cippo kilometrico no 919, ubicato a circa
mt. 100 a sud della strada da aprire, dista
Km. 4,600 da Brindisi e Km. 22,500 da Squinzano.

Scala 1:2000

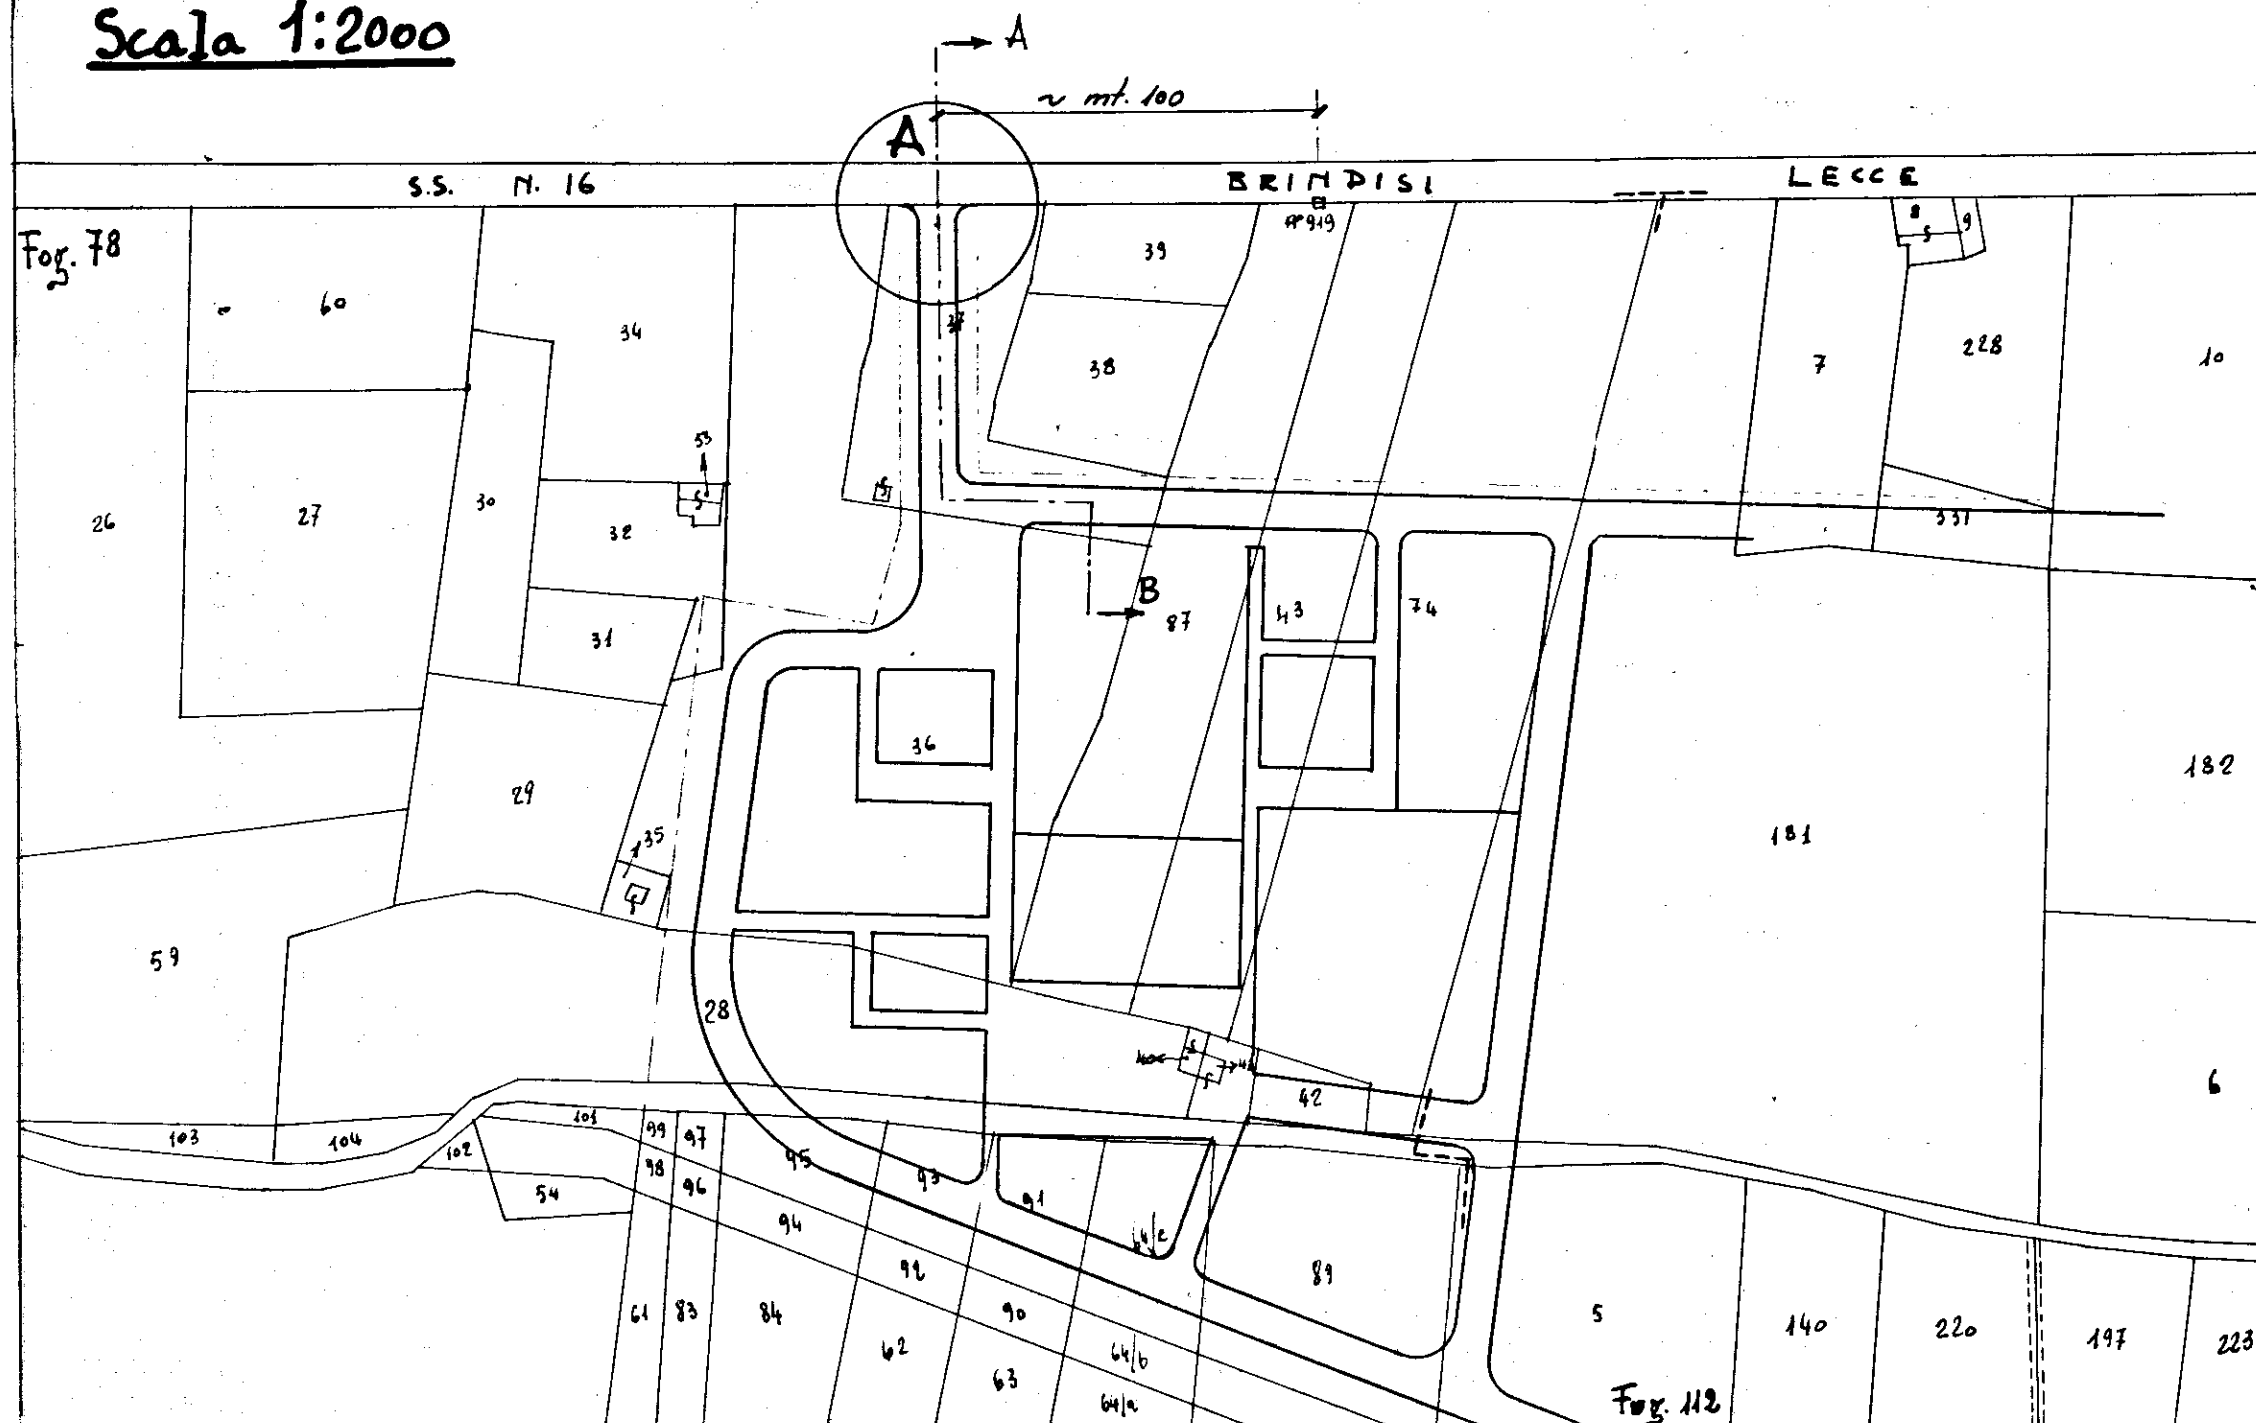

SCALE 1:200

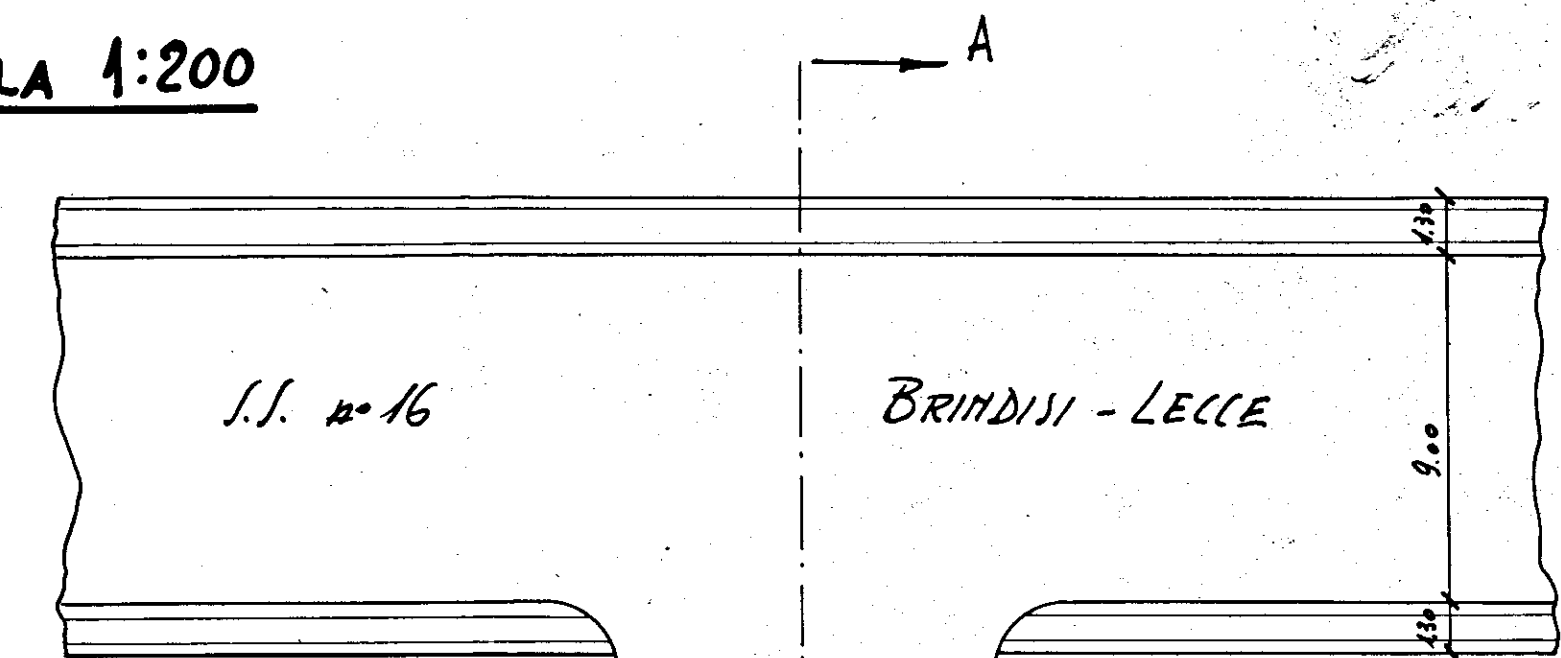

Strada di accesso al Quartiere
"La Rota" di cui si chiede
l'apertura. -

SEZ. AB

