


ISTITUTO AUTONOMO CASE POPOLARI
- BRINDISI -

LEGGE 865 DEL 22/10/1971 - ART. 68/b
OPERE DI EDILIZIA SOCIALE.

PROGETTO PER LA COSTRUZIONE DI ASILO NIDO IN
FASANO DA ERIGERSI NELLA ZONA 2 DEL PIANO
REDATTO IN ATTUAZIONE DELLA LEGGE 18/4/1962
N. 167 -

DATA:

TAV.

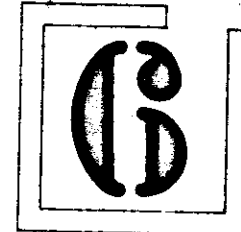


OGGETTO: SCHEMA IMPIANTO
ELETTRICO ED UBICAZIONE PRESE
TELEFONICHE

SCALA:

1:100

dott. arch. gian luigi consales
via casimiro 6 - BRINDISI -

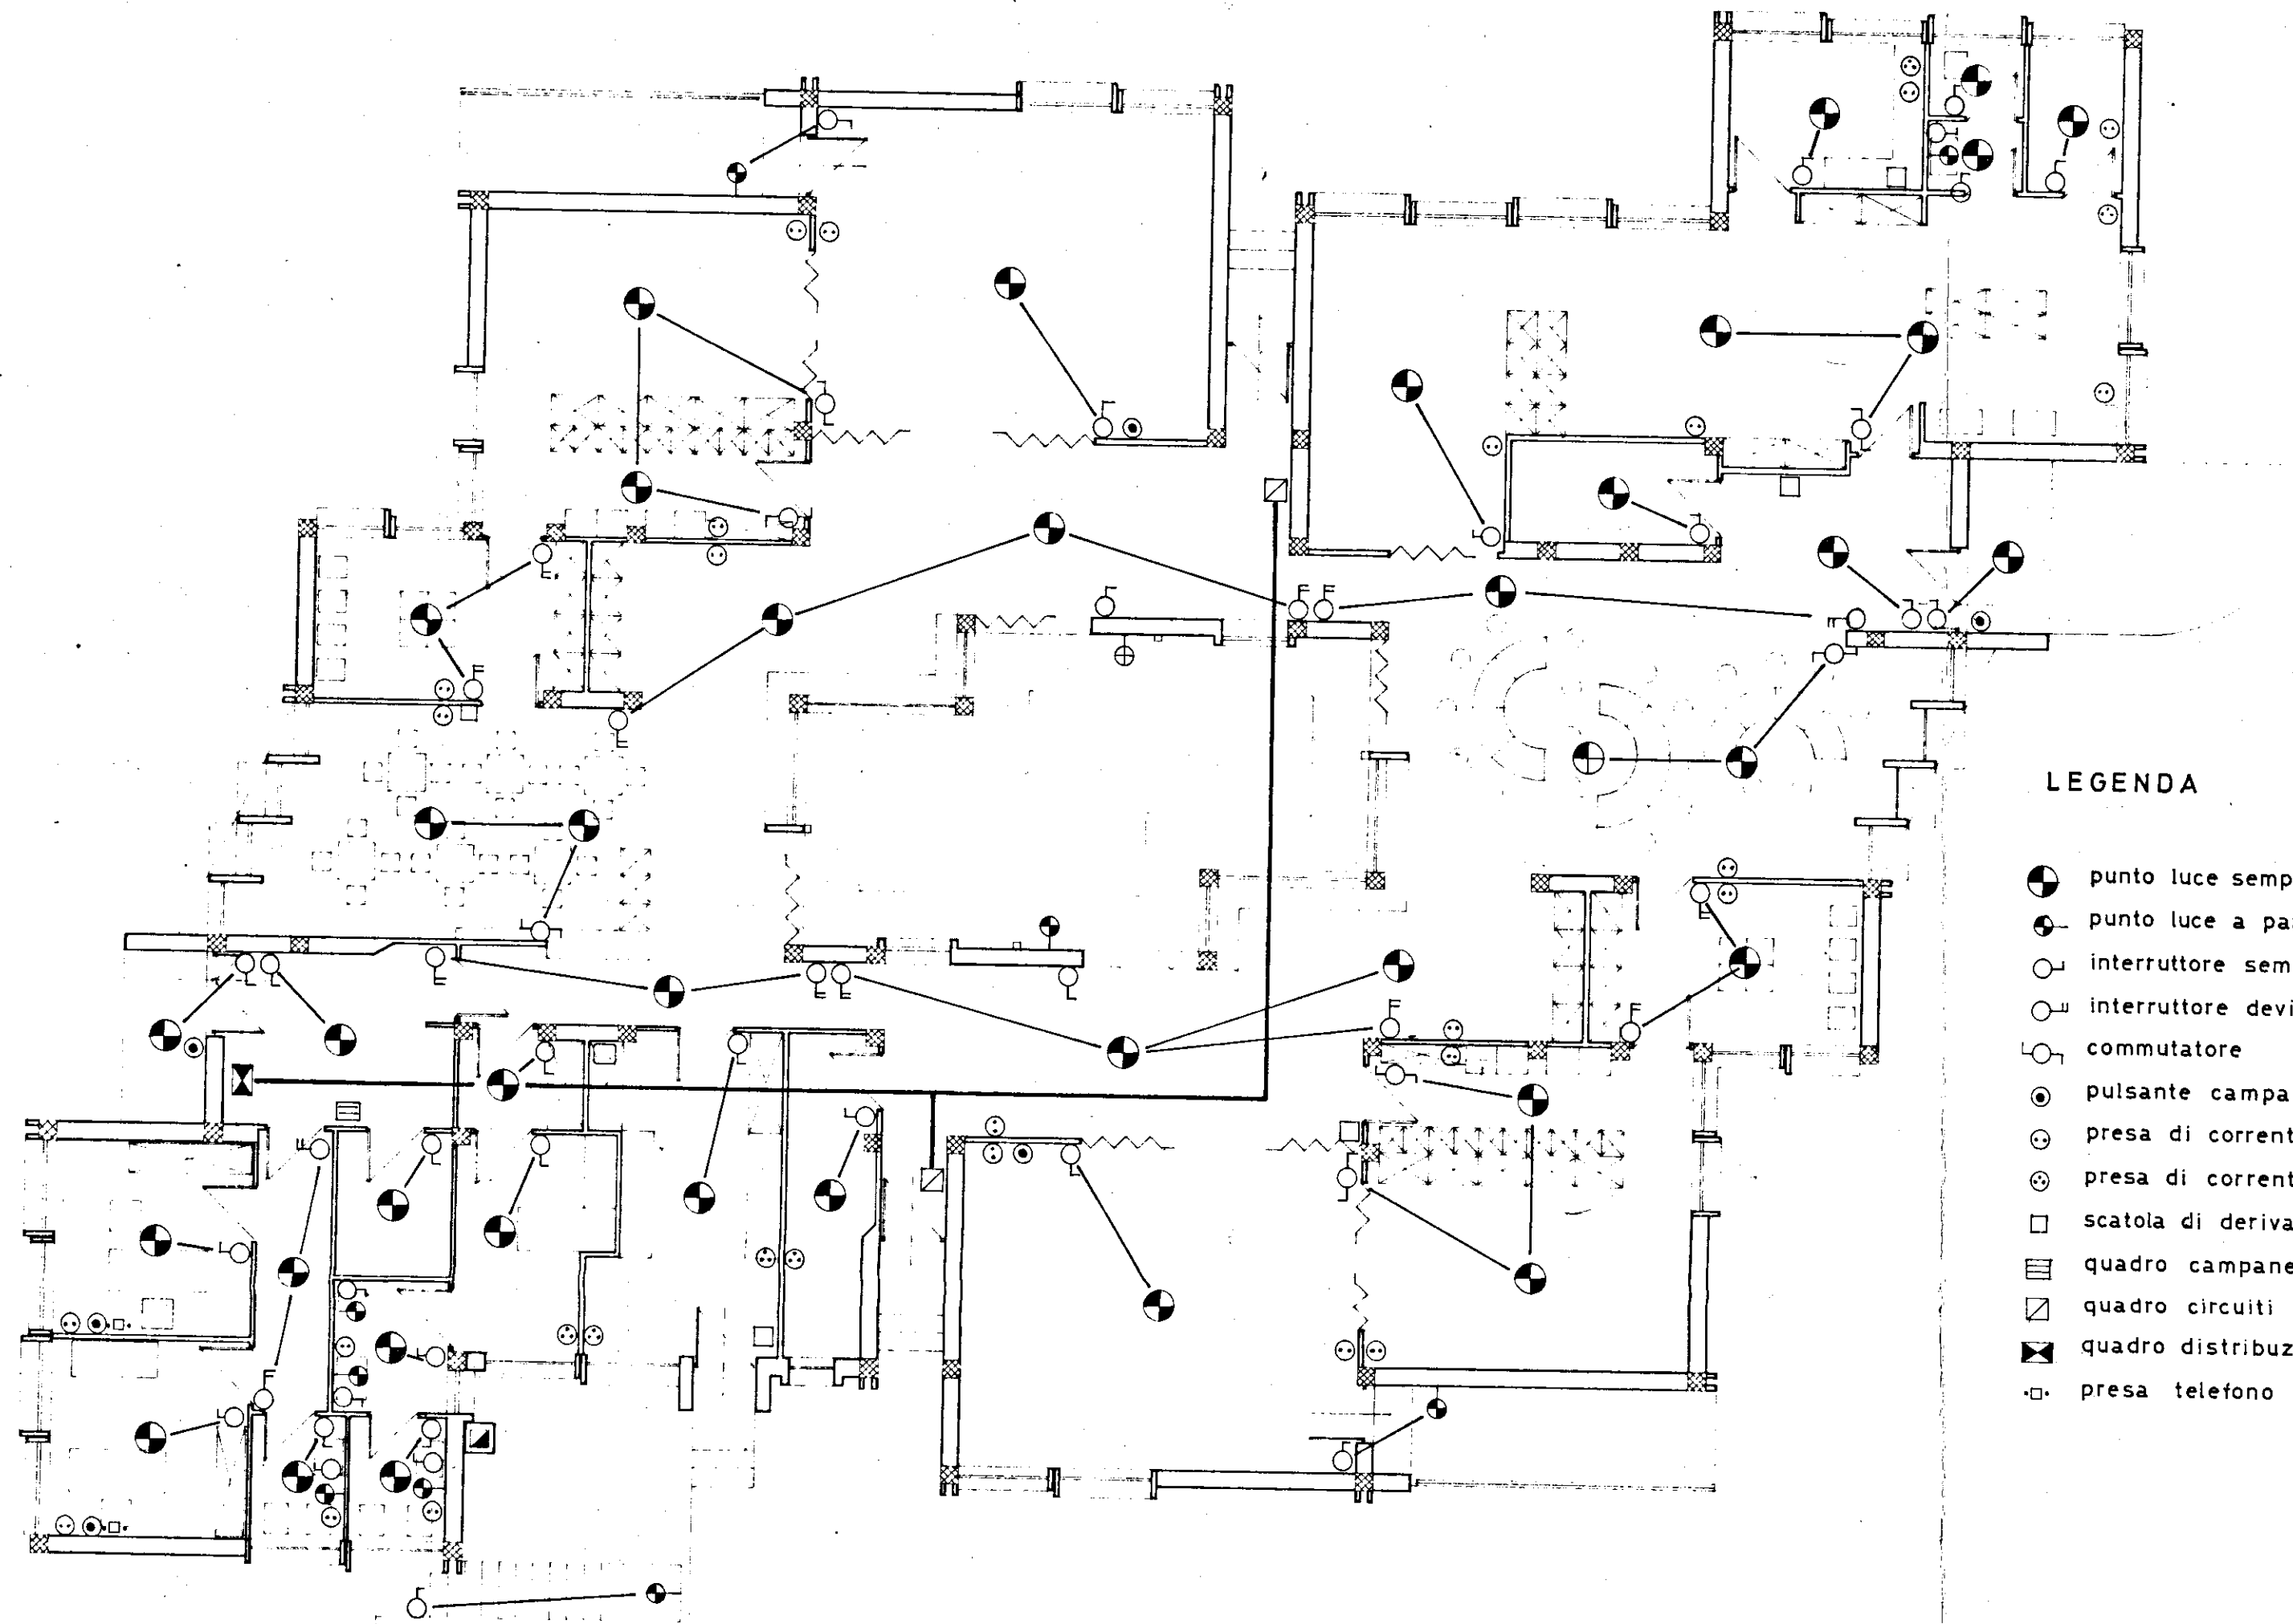

LEGENDA

- punto luce semplice, deviato o commutato a soffitto
- punto luce a parete
- interruttore semplice
- interruttore deviato
- commutatore
- ⊙ pulsante campanello
- ⊕ presa di corrente 6 A
- ⊕ presa di corrente 15 A
- scatola di derivazione
- ▢ quadro campanelli
- ▢ quadro circuiti
- ▢ quadro distribuzione e contatore
- presa telefono

Dal quadro di distribuzione generale e contatore partono quattro circuiti: due per impianto luce e due per impianto di corrente industriale. Questi vanno a due quadri distribuzione circuiti, ciascuno in grado di servire meta' dei locali. Ogni circuito è composto da due fasi e neutro. Tutte le derivazioni sono realizzate con conduttori da 1,5 mmq. e le prese di corrente industriale con conduttori di almeno 3 mmq.