| | | |
|---|---|---|
| GESTIONE CASE LAVORATORI (Legge 14-2-1963) | Intervento N° 1312 | stazione appaltante I. A. C. P. |

QUARTIERE S. ELIA - BRINDISI

FABBRICATO "D-E"

lotto C - ELETTRICO - PIANO TERRA

| | | | |
|---|---|---|---|
| EDILIZIA | Ing. D'Angelo | STRUTTURE | Ing. E. Pino |
| EDILIZIA | Ing. Bongiorno | IMPIANTI | Ing. P. Fabiani |
| EDILIZIA | Ing. Lusanna | PROGRAMMAZ. | Ing. A. Maldarri |
| EDILIZIA | Ing. Porcelli | PROGRAMMAZ. | Ing. L. Poli |
| EDILIZIA | Ing. L. Poli | PROGRAMMAZ. | Sig. E. Romanazzi |
| EDILIZIA | Ar. F. Dignatelli | COORDINATORE | Ing. A. Maldarri |
| EDILIZIA | Ar. G. Pinto | DIREZIONE LL. | I. A. C. P. |
| STRUTTURE | Geom. F. D'Alonzo | | |
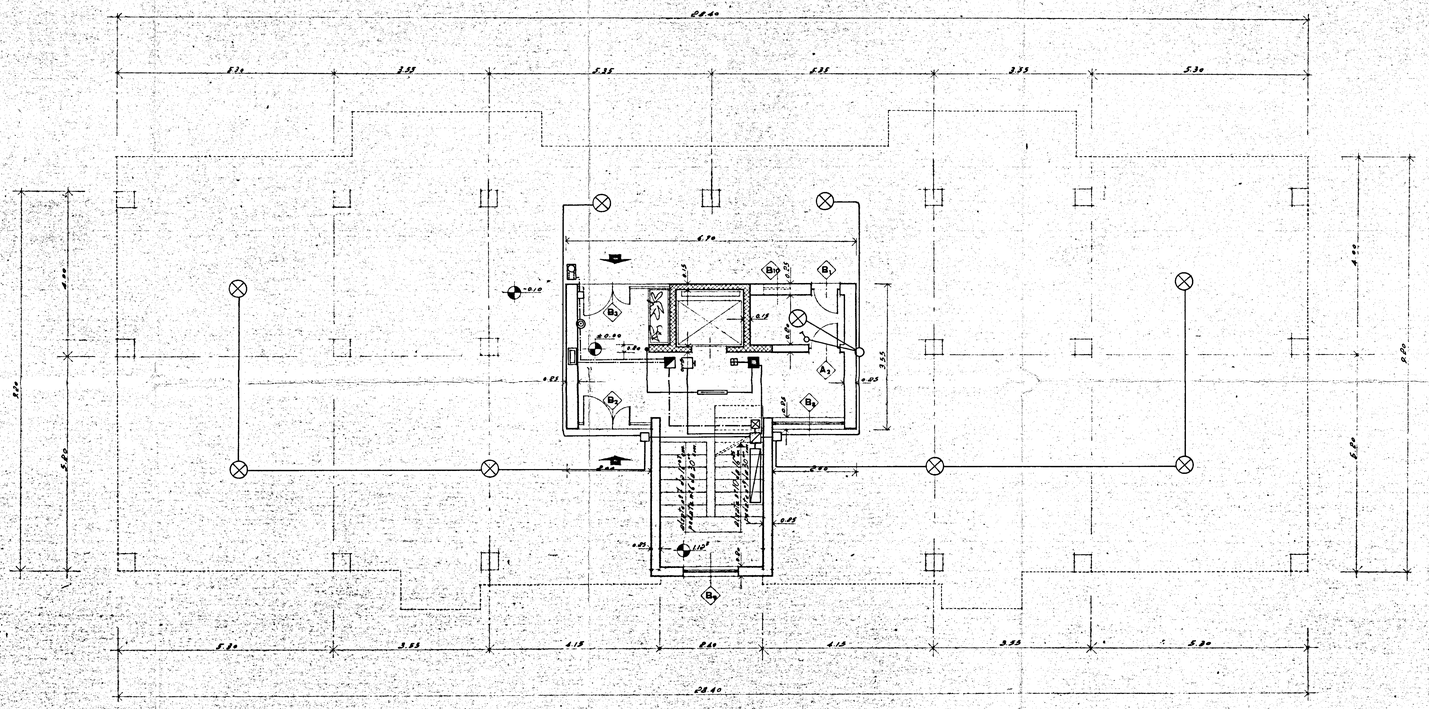
| | |
|---|---|
| data | |
| disegno | 4 |
| visto | |
| argomento | |
| note | |
| data | visto |