GESTIONE-CASE-PER-LAVORATORI

MESAGNE - CANT - 17656

PALAZ.-F

30

PIANTA-SPICCATO

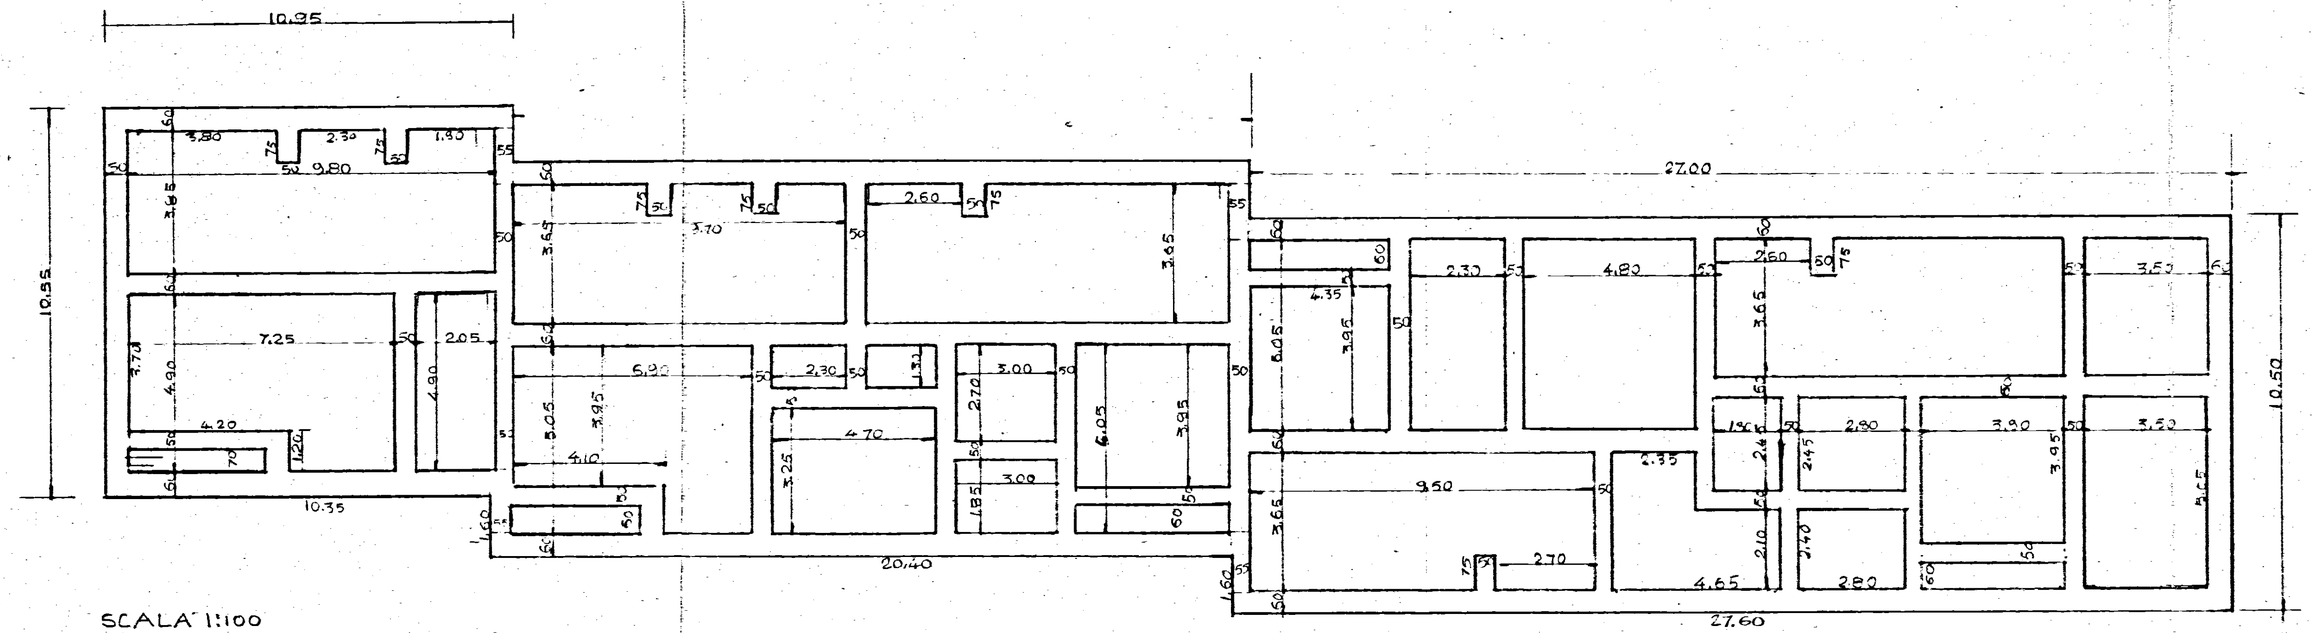

SCALA 1:100

L'IMPRESA

IL DIRETTORE DEI LAVORI