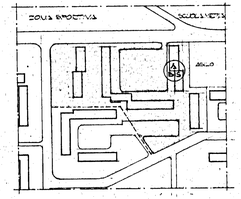

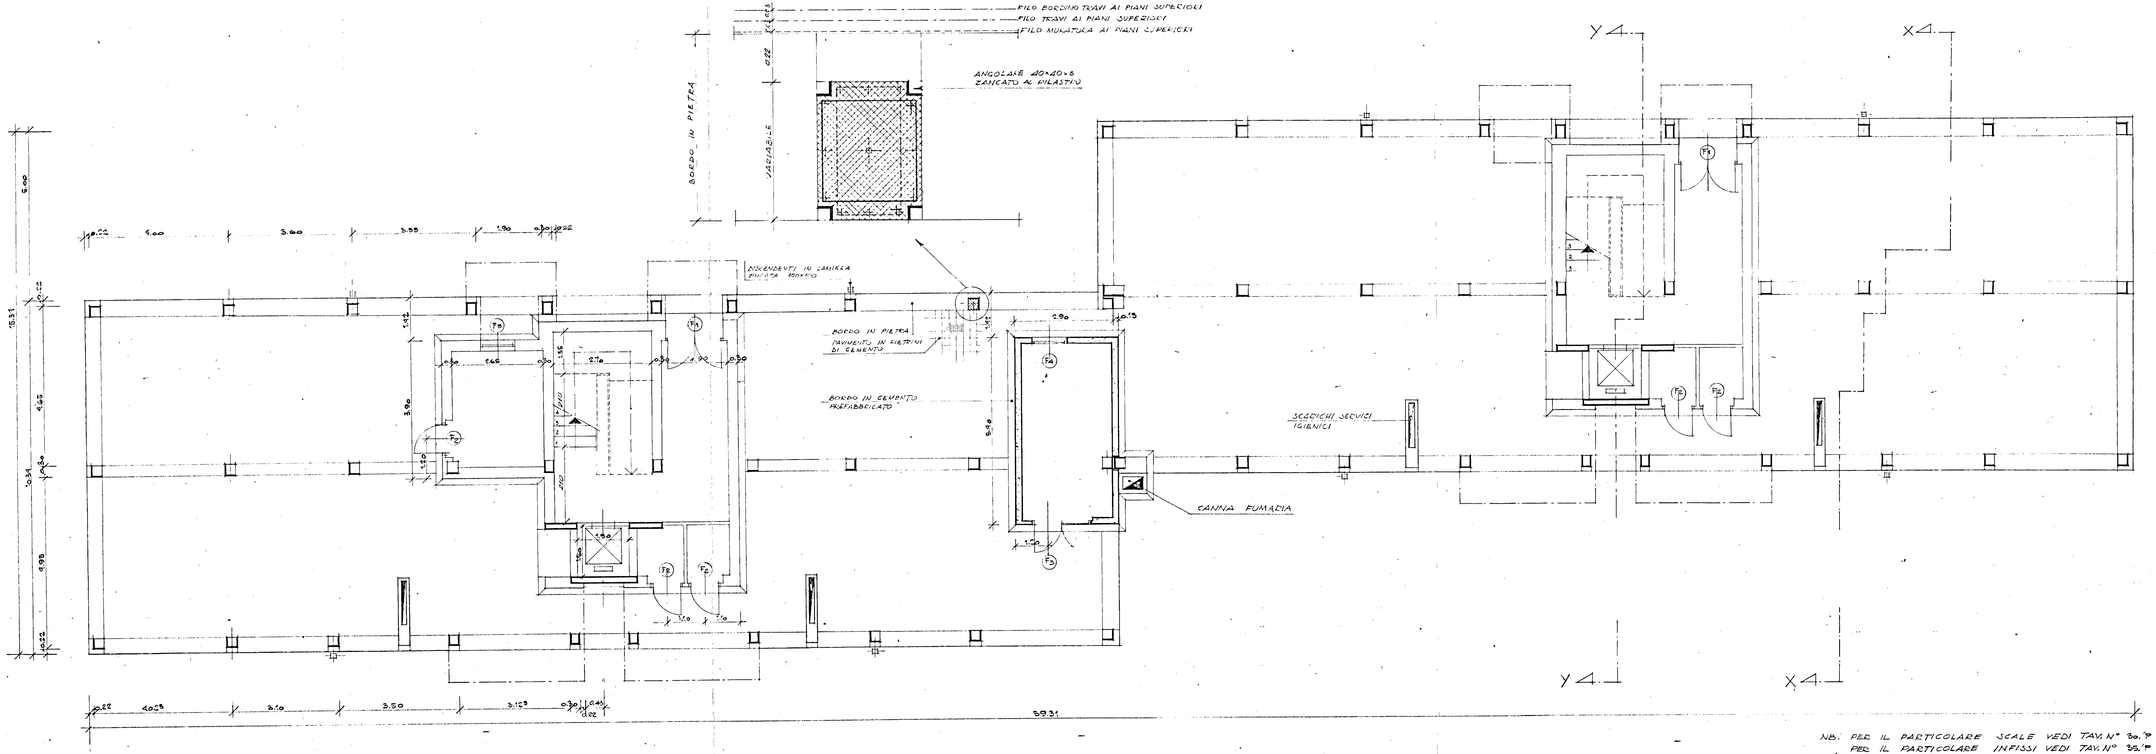

GESTIONE CASE LAVORATORI LEGGE 14/2/63 N° 60	INTERVENTO N. 3211 2° TRIENNIO	I.A.C.P. BRINDISI	
PROGETTO ESECUTIVO PER LA COSTRUZIONE DI ALLOGGI IN BRINDISI QUARTIERE S. AUTIERI	DATA 22.5.71	AGG.	N° 15/bis
EDIFICIO "A BIS" PIANTA PIANO TERRA	1:50		
Dott. Arch. E. NERPICA	Edilizia		
Dott. Ing. A. CORRADO	Edilizia		
Dott. Ing. F. CARADORINI	Prog. e Coll.		
Dott. Ing. M. BOLOGNESE	Strutt. e Calc.		
Dott. Ing. M. VIVARELLI	Ing. Tecnici		

NB: PER IL PARTICOLARE SCALE VEDI TAV. N° 30.'P
PER IL PARTICOLARE INFISSI VEDI TAV. N° 35.'P
PER I PARTICOLARI DI FACCIATA VEDI TAV. N° 20.'P