


IL COORDINATORE
DEI SERVIZI NUOVE COSTRUZIONI
(Dott. Arch. Pietro ORESTA)

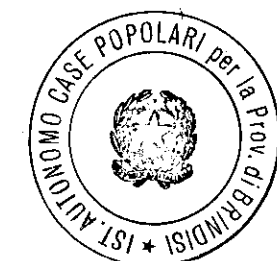

LE PRESIDENT

(Maurice Percey)

L. Boer

**istituto autonomo
case popolari**

— **brindis**

legge 5-8-1978 n. 457 III° biennio 1982-83 COMPLET.
programma intervento n. 007.99.1
codice 3167400701

tav. _____

7a

progetto per la costruzione di alloggi
popolari in FASANO


ufficio
progettazione
i. a. c. p.
brindisi

lotto 4.5.6 comparto 1 piano di zona 167


alloggi n. 24 da mq. 88

scala 1 : 100

SEZIONI

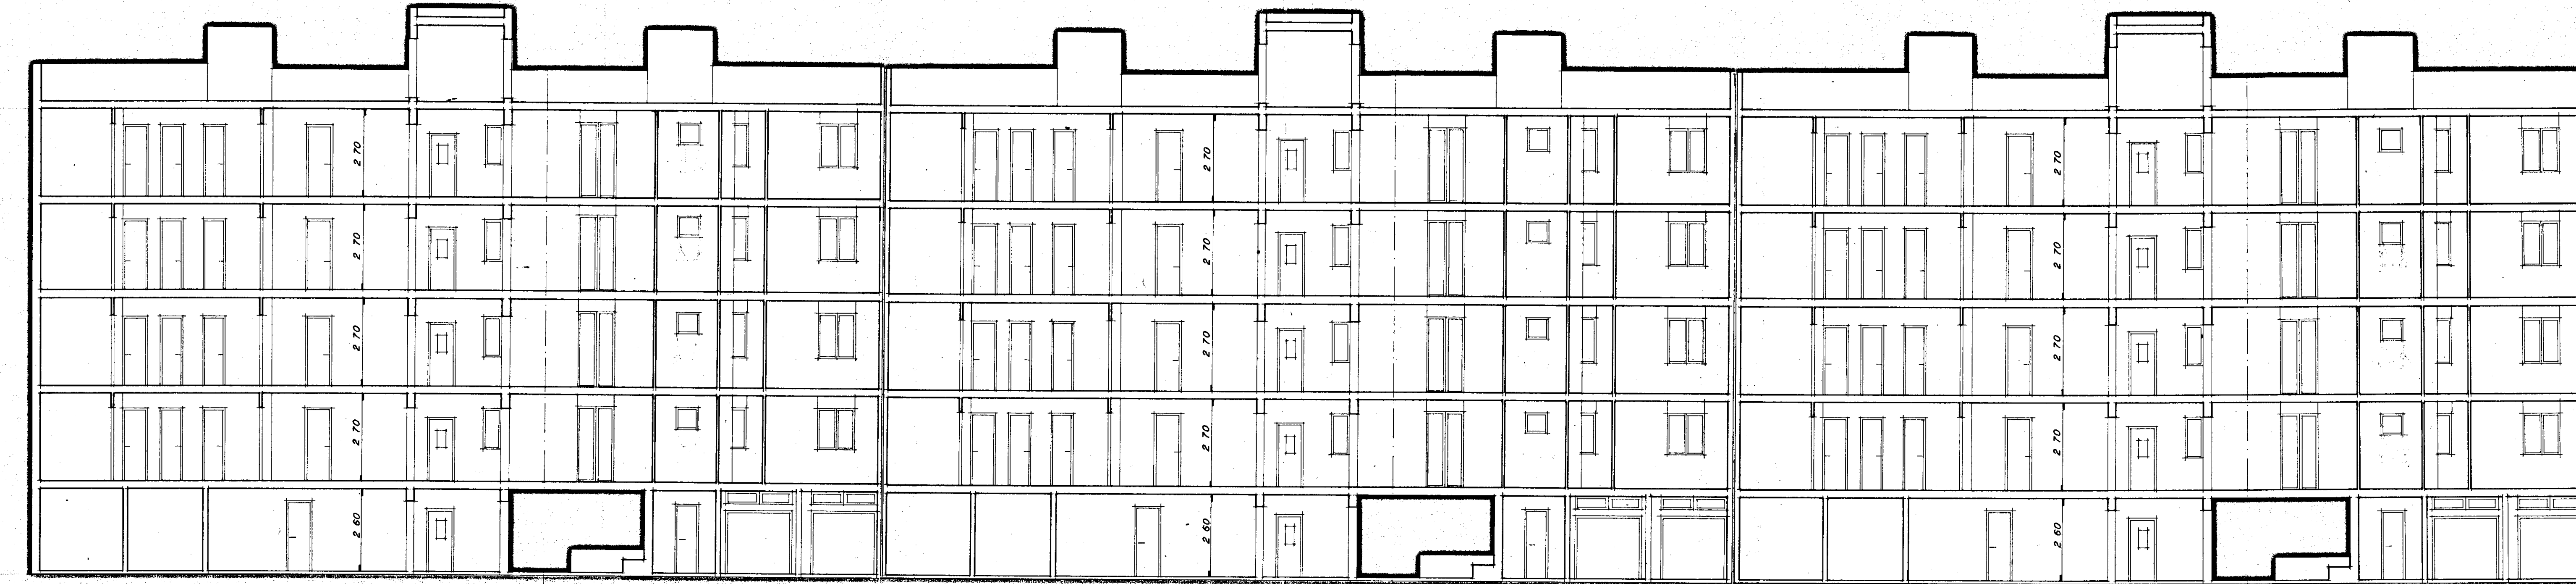

SEZIONE X-X

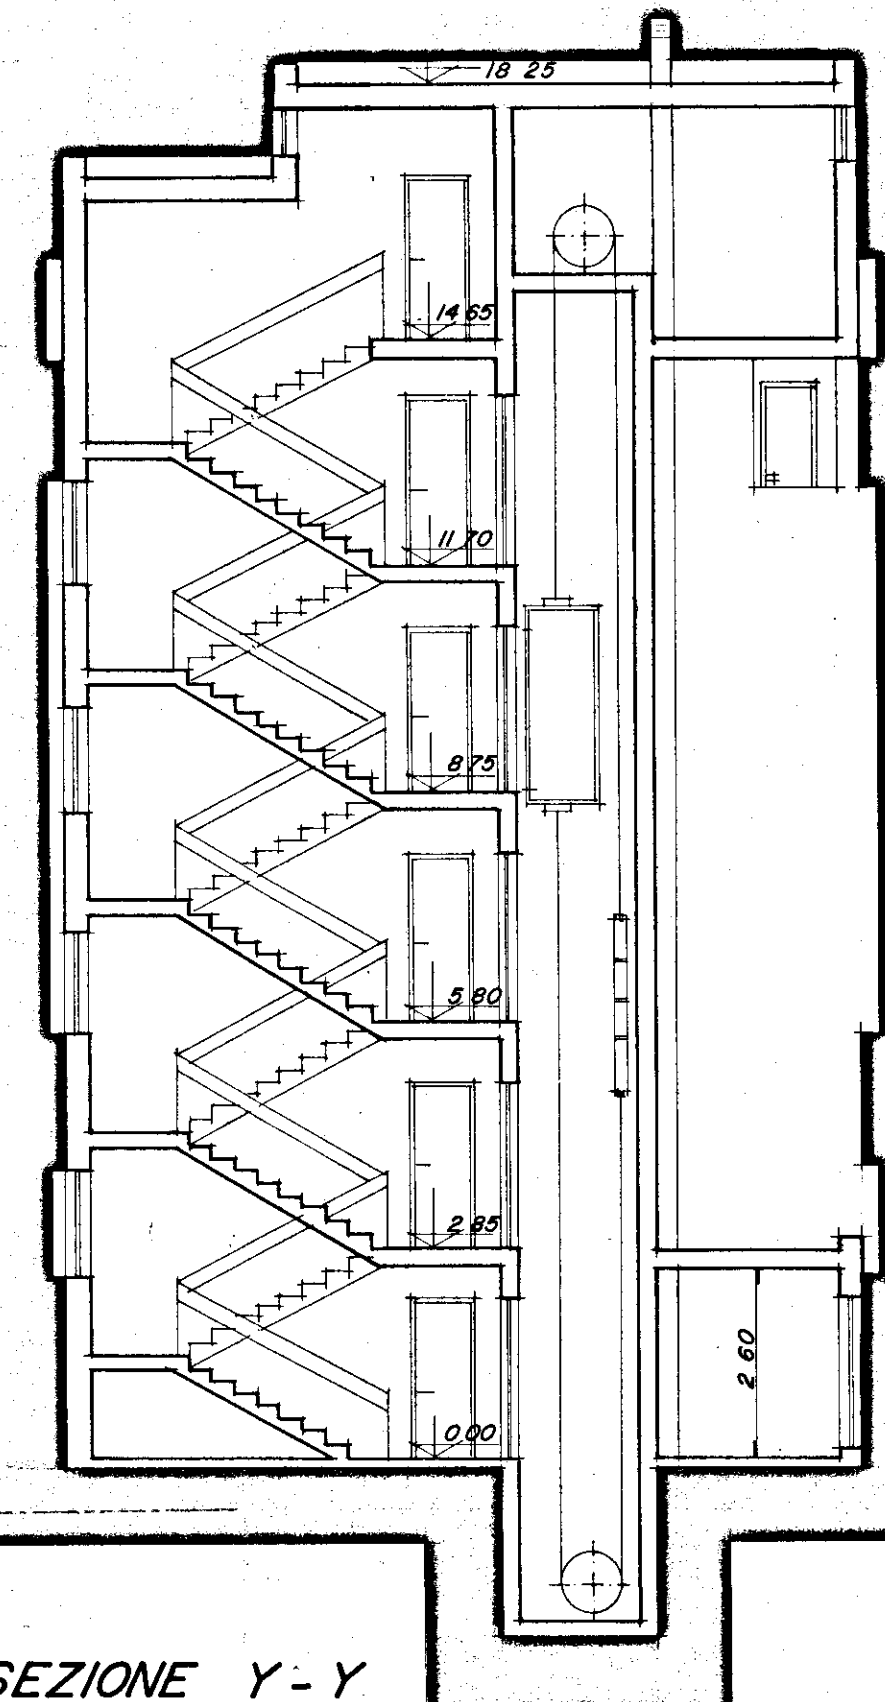

SEZIONE Y-Y

QUOTA DI ARRIVO PER LA VALUTAZIONE DELLE OPERE A MISURA