



CANTIERE 12188 - BRINDISI - COMMENDA.

pianta spianata di matita e strati faccine d'asfalto

Sc: 1/200 -

1° GRUPPO - PIANTA n° 3

VIA LIGURIA

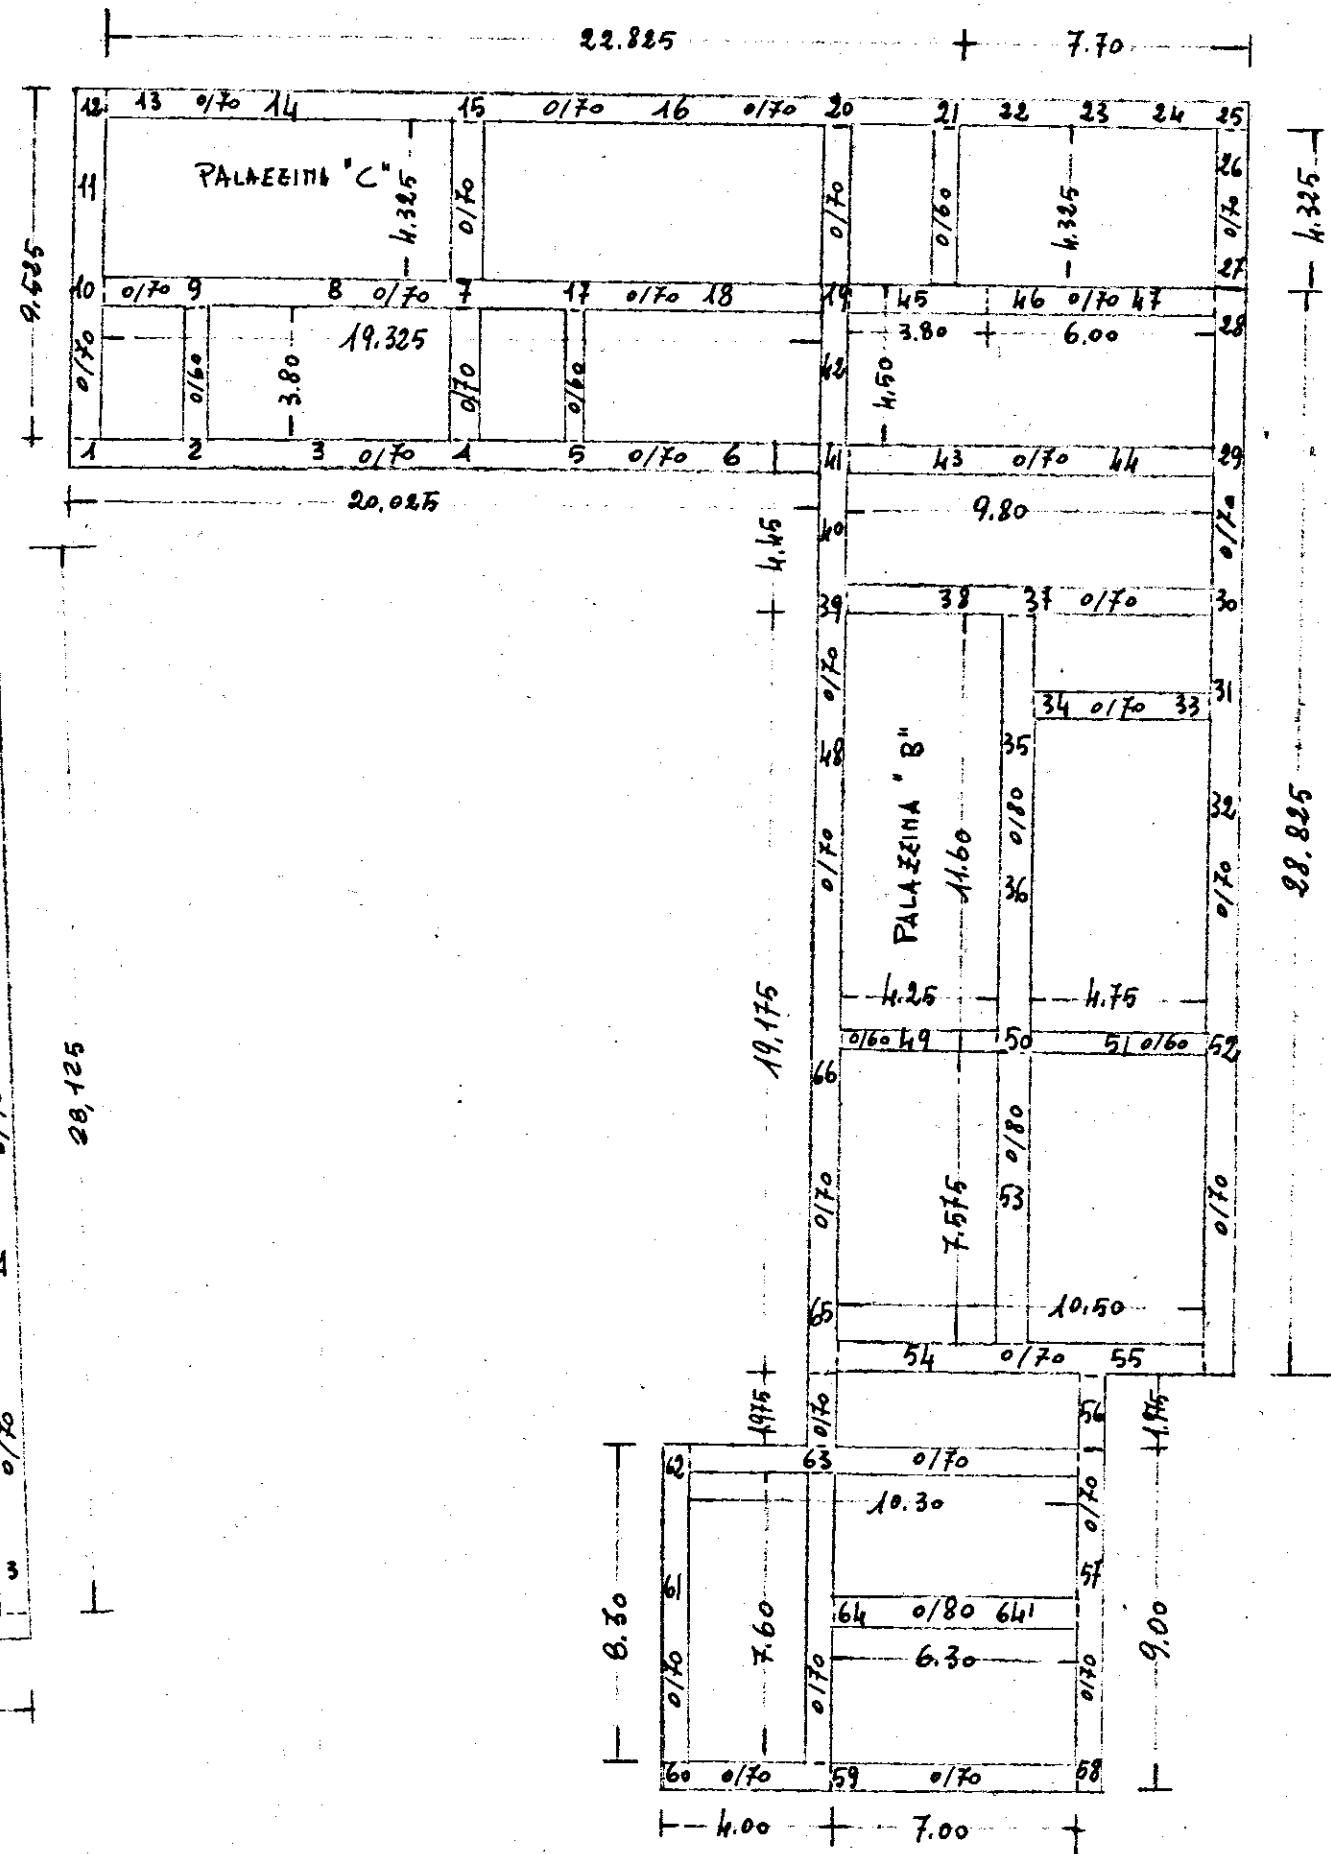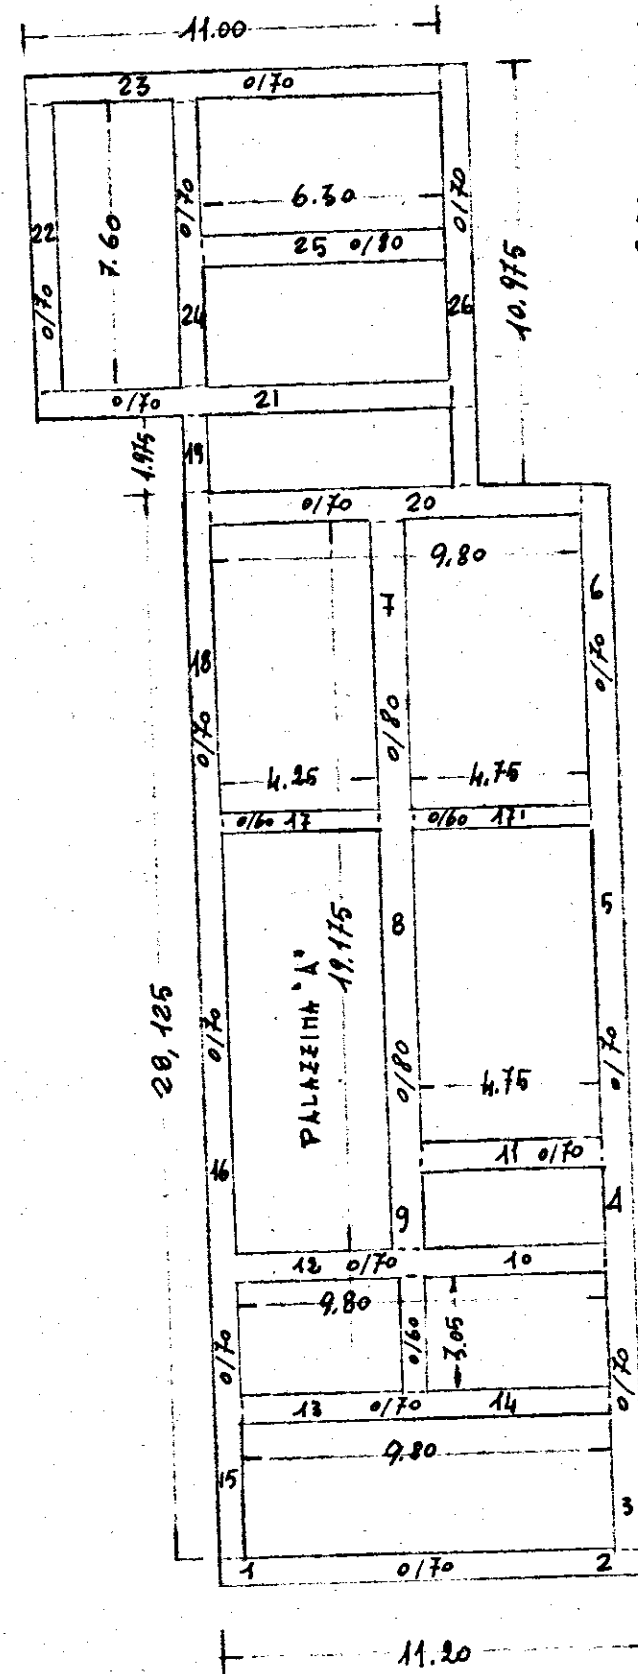

L'IMPRESA

IL DIRETTORE DEI LAVORI

VIA PACE BRINDISI