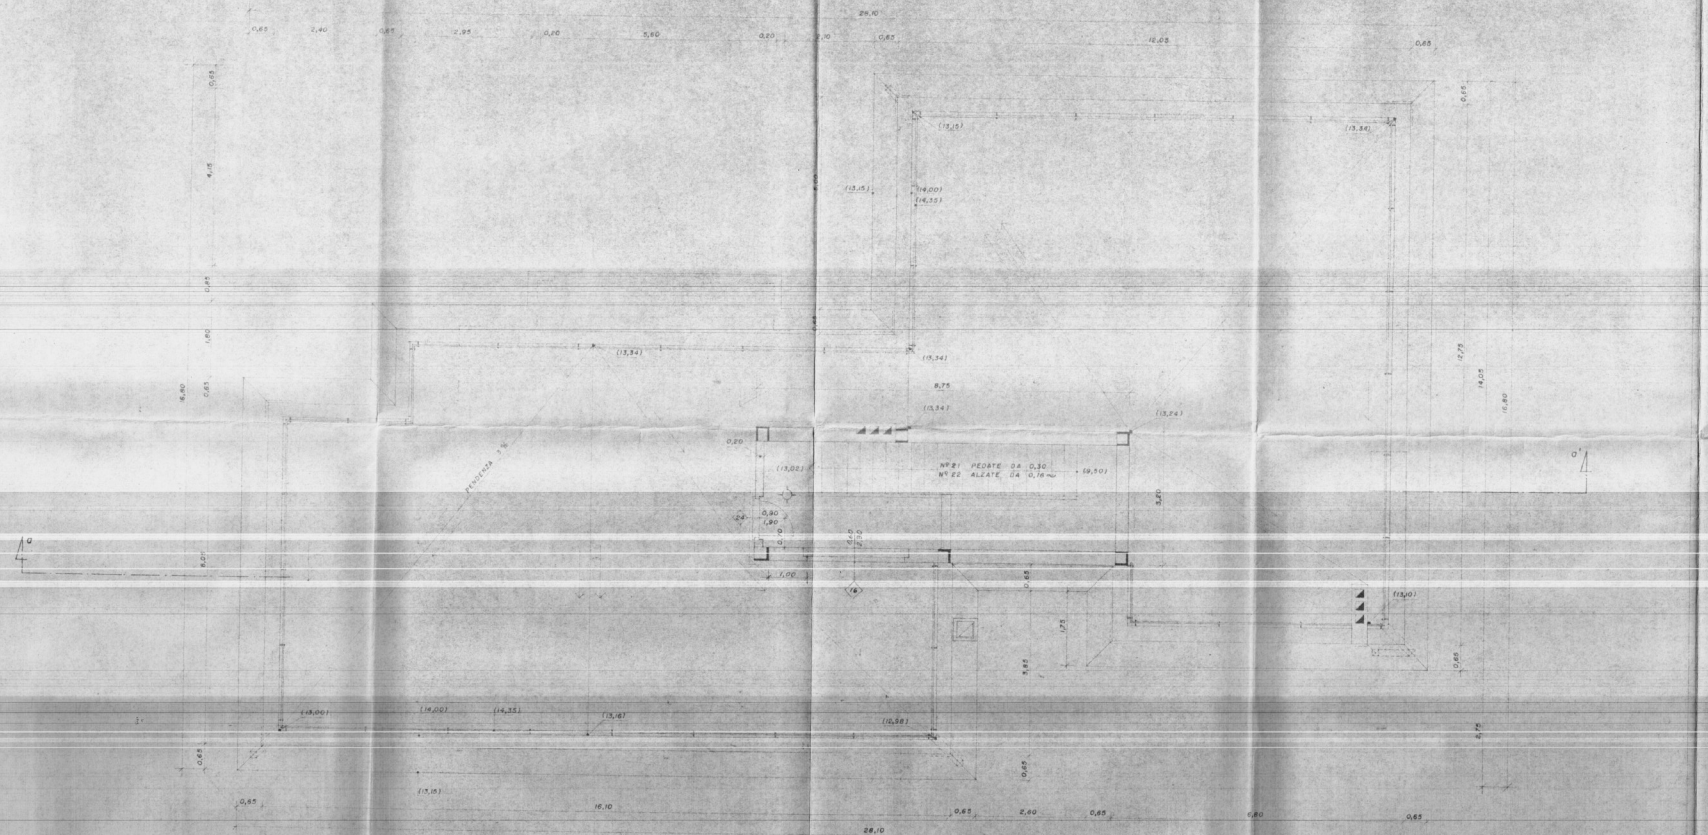

1/c

GESTIONE CASE LAVORATORI LEGGE 14/2/63 Nº 60	INTERVENTO Nº 57	I.A.C.P.	(BRINDISI)
PROGETTO ESECUTIVO PER COSTRUZIONI DI ALLOGGI IN FRANCAVILLA FONTANA (BRINDISI)		DATA 19/2/164 AGG. AGG. AGG.	Nº 7
ALL. PIANTA PIANO COPERTURE	RAPP. 1:50		
DOTT. ARCH. E. NESPEGA	EDILIZIA	V.	
DOTT. ING. L. POTI'	PROG. E COST.	V.	
DOTT. ING. G.C. CASANOVA	STRUT. E CAL.	V.	
DOTT. ING. M. VIVARELLI	IMP. TECN.	V.	
DIR. LAVORI		CONTR.	V.