

Comune di Collino San Marco
Brindisi

Legge 30-12-1960, n. 1676

Casa di abitazione di natura
utili ed accessori

Disegni scala 1:100

Proprietario: Rizzello Annunziata

UFFICIO DEL GENIO CIVILE DI BRINDISI
VISTO: Si esprime parere favorevole ai sensi
dell'art. 23 del D.P.D.R. 30-6-1955 n. 1534.
N. 4690 di Prot. 14 GIU 1967
Brindisi
L'INGEGNERE DIRIGENTE
(Renato Loroce)
Loroce



Renato Loroce

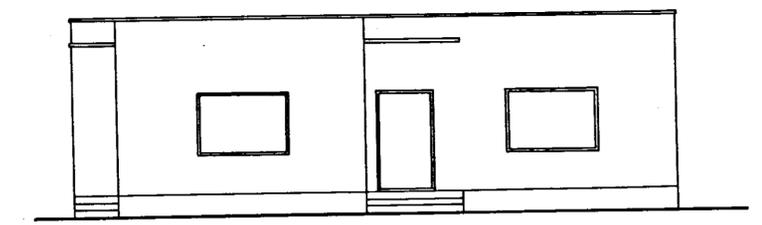
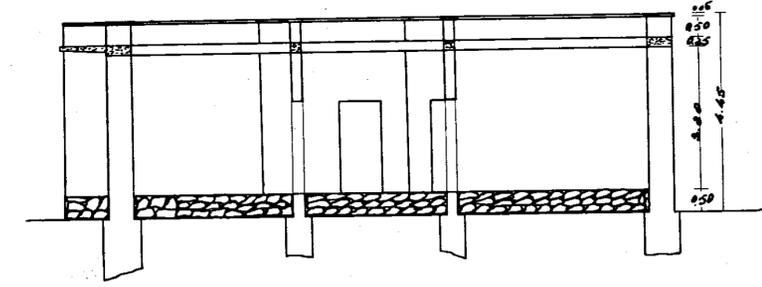
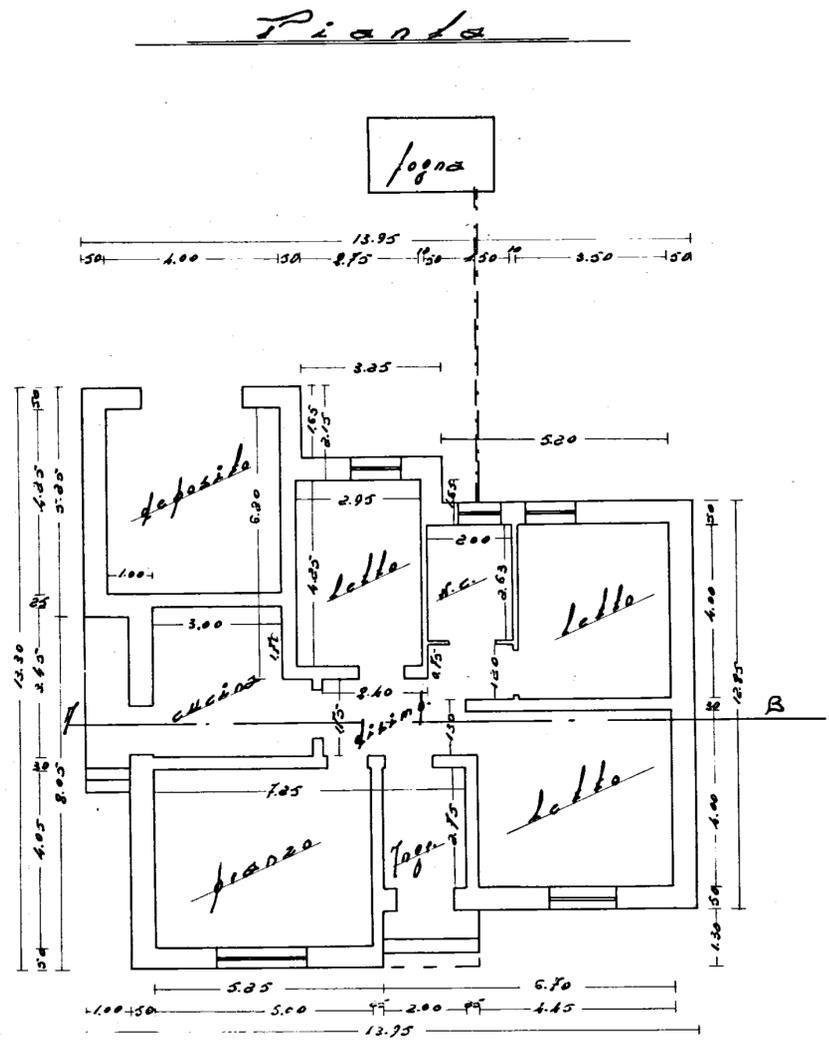
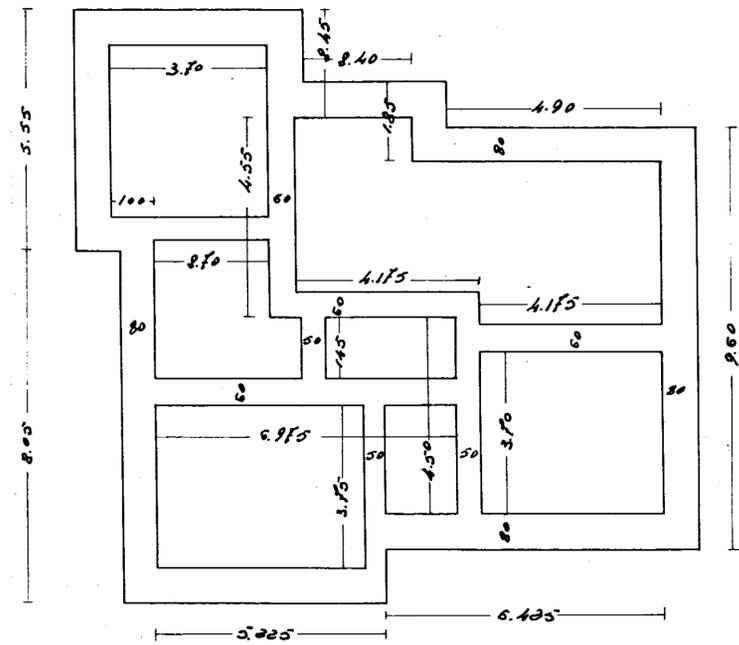


Tabella delle superfici utili
destinate all'abitazione

1 camera a due letti	4.45 x 4.00 = mq. 17.80
2 " ad un letto	4.00 x 3.50 = " 14.00
3 " " "	4.25 x 2.95 = " 12.53
4 Stanza	5.00 x 4.05 = " 20.25
5 Topesso	2.00 x 2.75 = " 5.50 access.
6 Cucina	(3.00 x 3.45) + (0.70 x 1.15) = " 11.57 "
7 Bagno	2.00 x 2.50 = " 5.00 "
8 Disimp.	(2.40 x 1.15) + (0.90 x 1.30) + (1.20 x 2.00) = " 7.77 "

Superf. utile complessiva mq. 94.68
" ammissibile " 95.00

9 Locale deposito attrezzi 4.00 x 2.25 = " 9.00