


- a pavimento 1° piano
- nel solaio
- a soffitto piano terra plafonata
- a soffitto piano terra

PIANO TERRA

DEPOSITO. NAFTA
INTERRATO

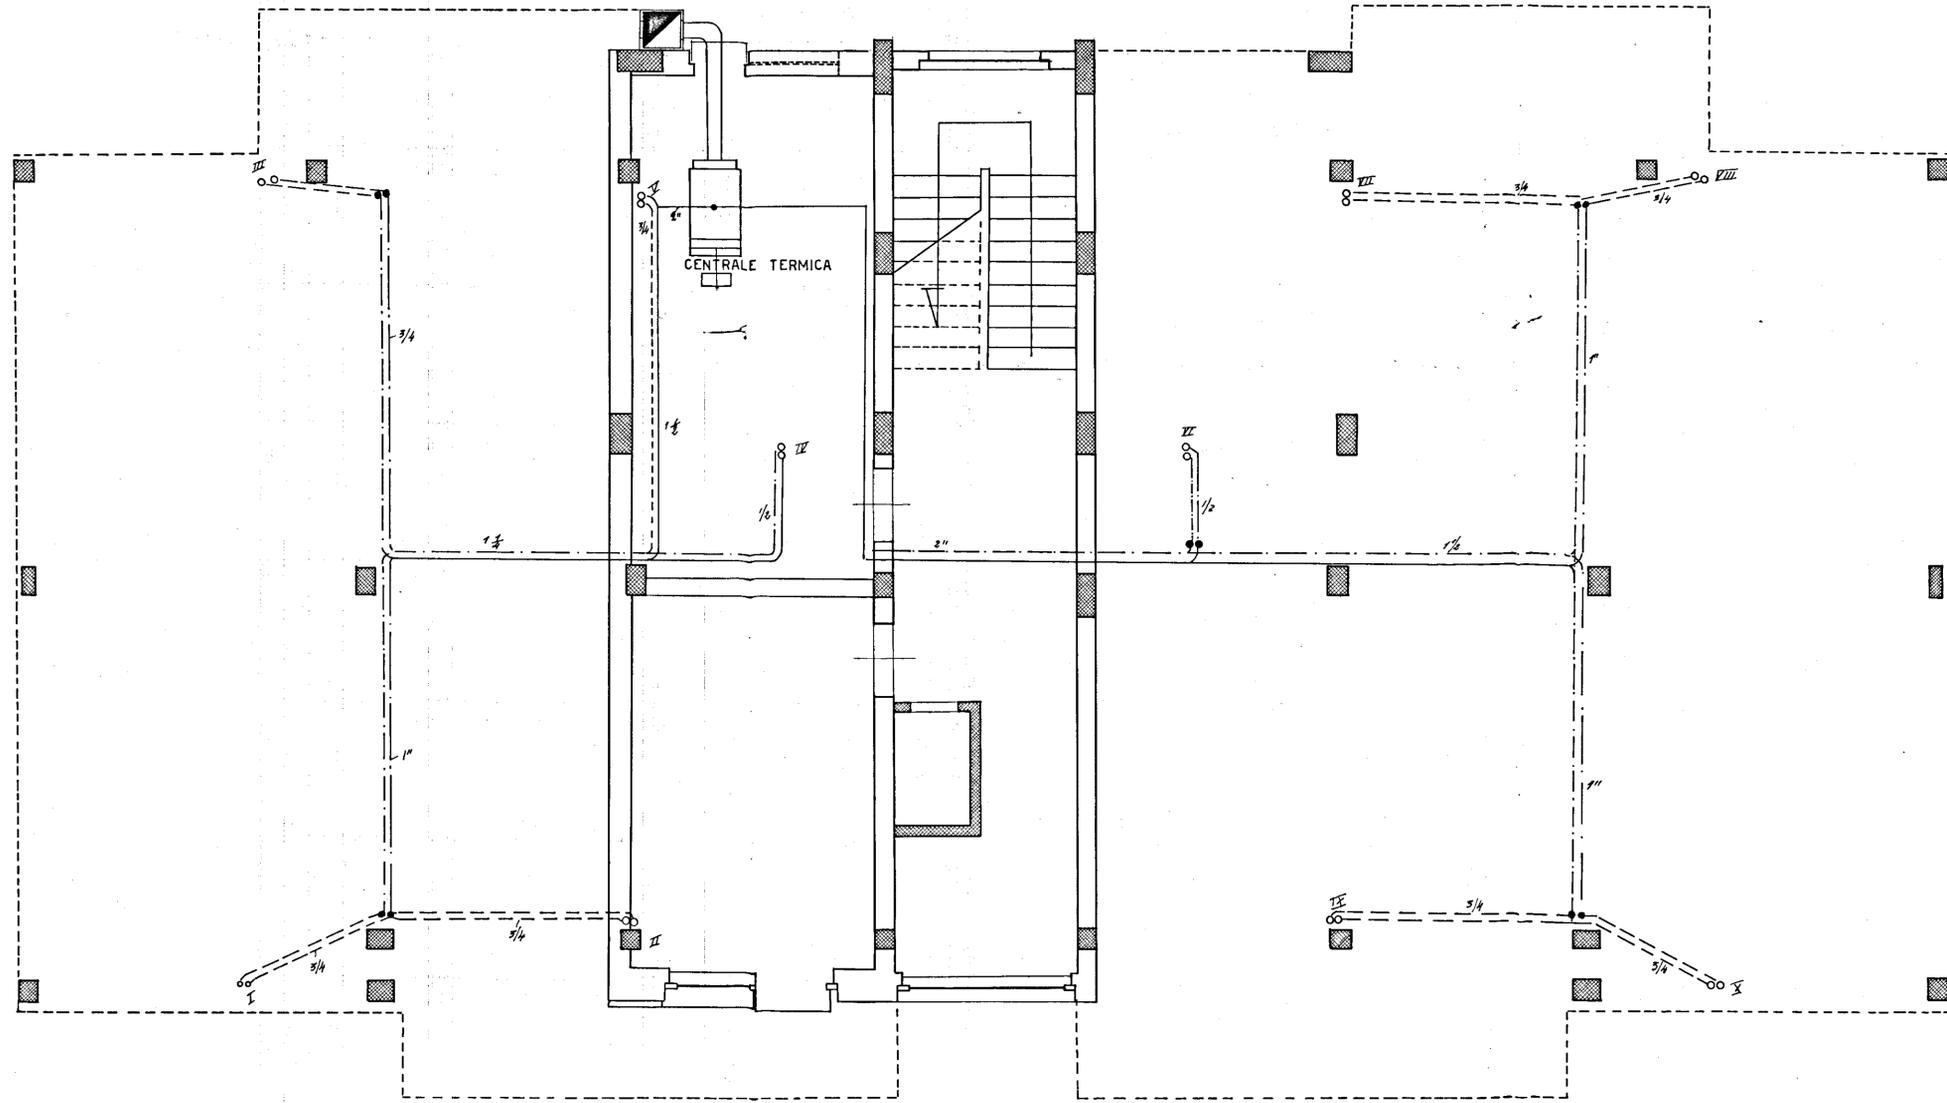

Gestione Case Lavoratori LEGG. 14-2-1963 n° 50	ART 15/3	I.A.C.P. STAZIONE APPALTANTE-BRINDISI-
BRINDISI FABBRICATO SOCIALE COOP. VA SPERANZA ALLA VIA M.S.MICHELE		
IMPIANTO TERMICO		SCALA 1 : 50
dott. ing. Giuseppe Marasco	PROGETTISTA	ALL. 1
dott. ing. Nerina Vivarelli	IMPIANTI	
dott. ing. Franco Cicirillo	STRUTTURE IN C.A.	
dott. ing. Giuseppe Marasco	DIRETTORE LAVORI	