

1/a

ISTITUTO AUTONOMO CASE POPOLARI-BRINDISI

LEGGE 27-5-1975 N.166 PROGRAMMA INTERVENTO 001/43/1

PROGETTO PER LA COSTRUZIONE DI ALLOGGI POPOLARI
IN BRINDISI - QUARTIERE S. ELIA EST

FABBRICATO 3 ALLOGGI 50 DA VANI 6 - VANI 300

PARTICOLARI COSTRUTTIVI
INFISSI INTERNI

SCALA 1:10


DATA

ASSIGNAMENTI


TAV. 14

TAV. 14

TIPO B

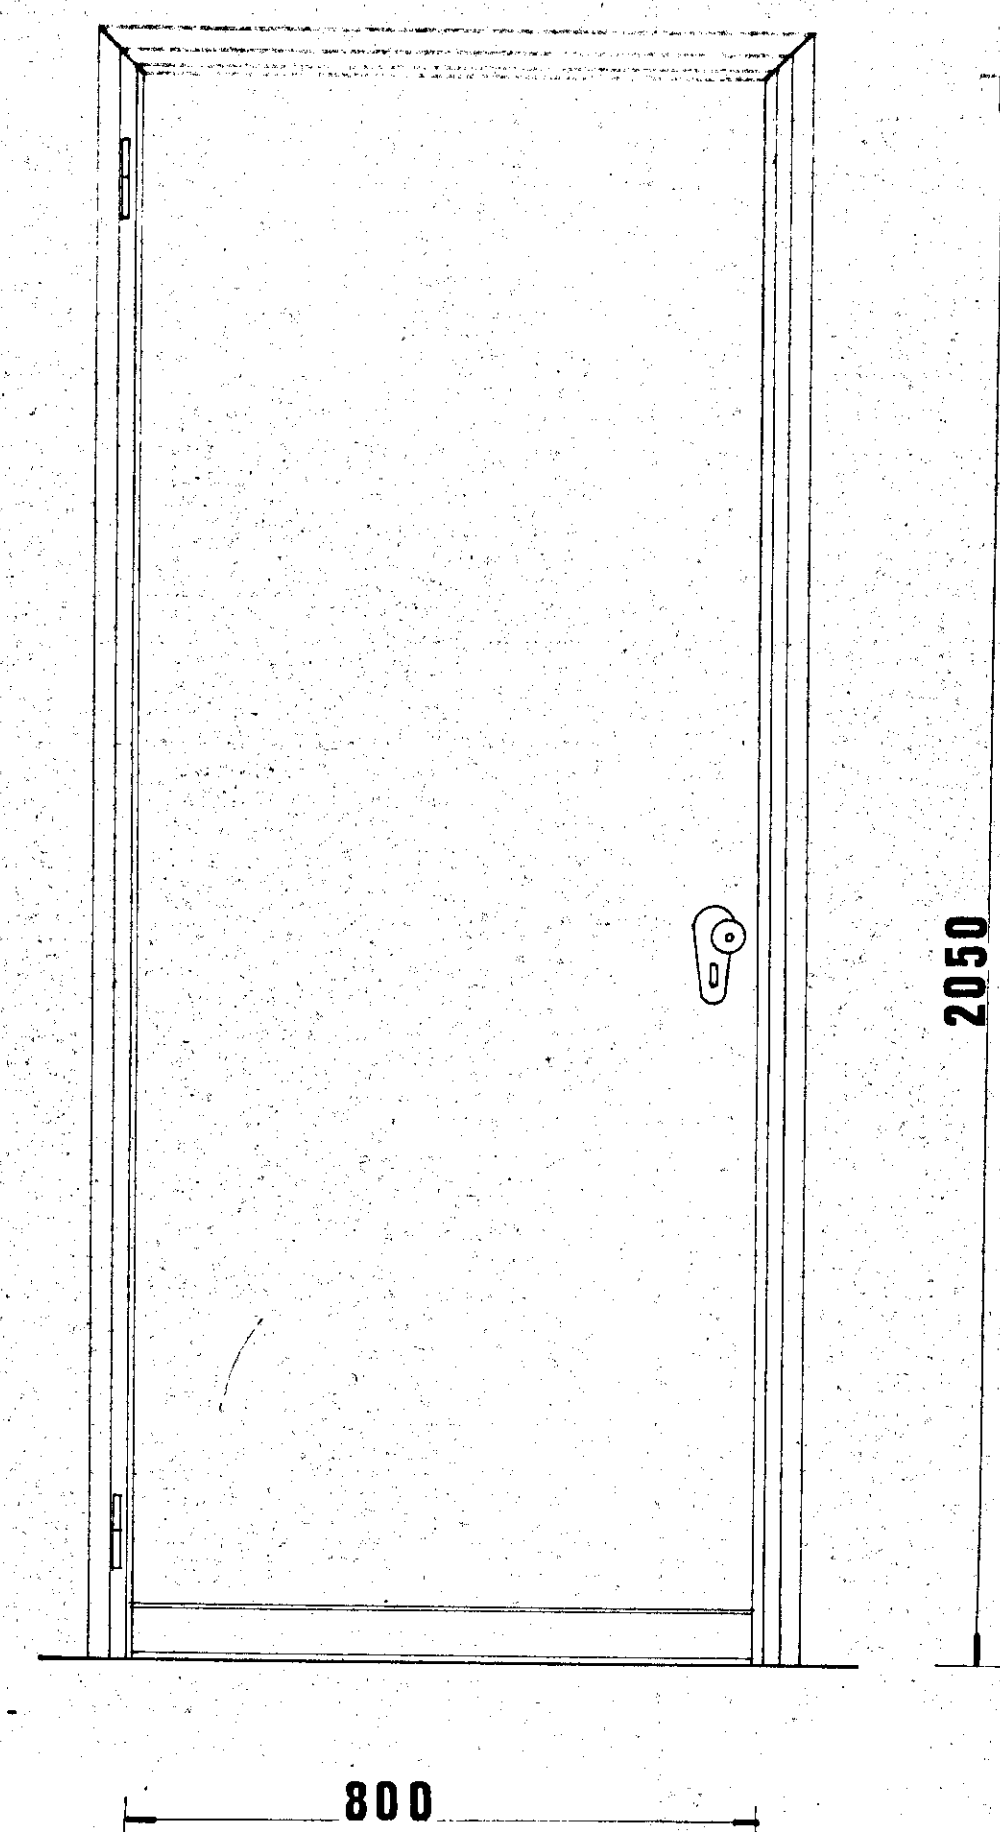

TIPO B₁

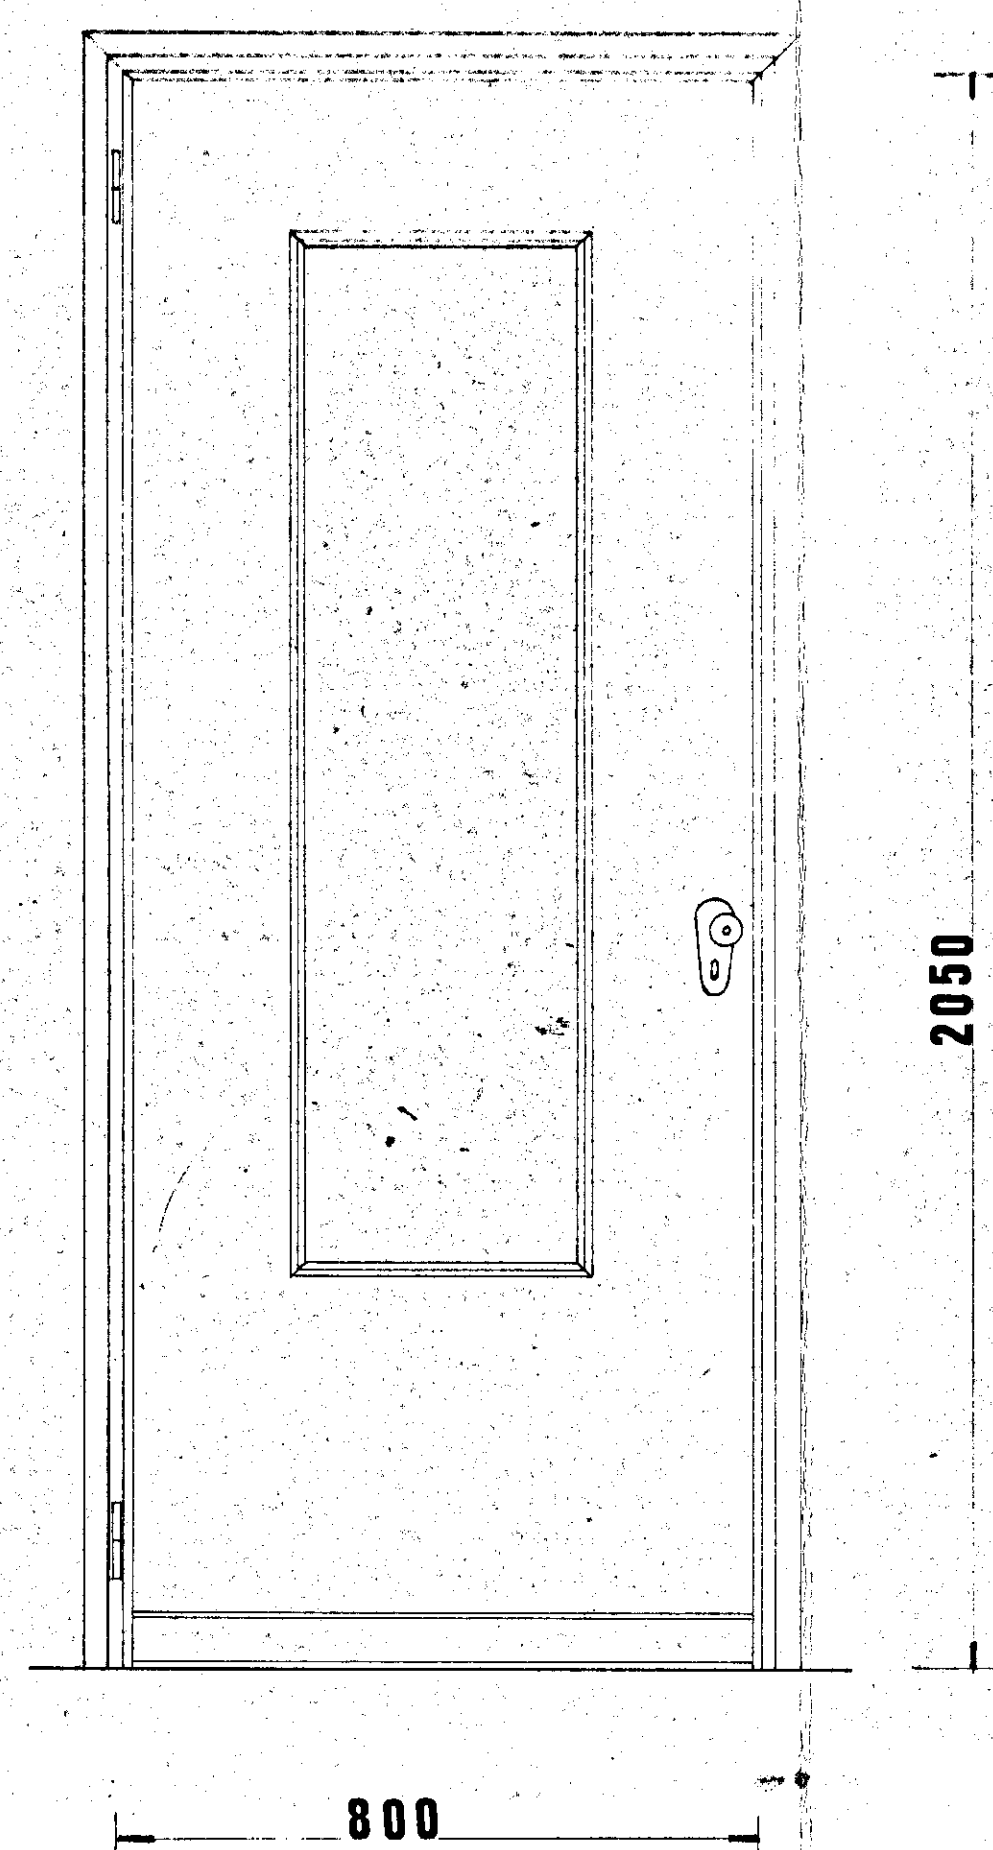

TIPO P₁

