PROGETTO ESECUTIVO
DELLE UNITÀ EDILIZIE IN OSTUNI
SISTEMAZIONI ESTERNE RAPP. / 1/500
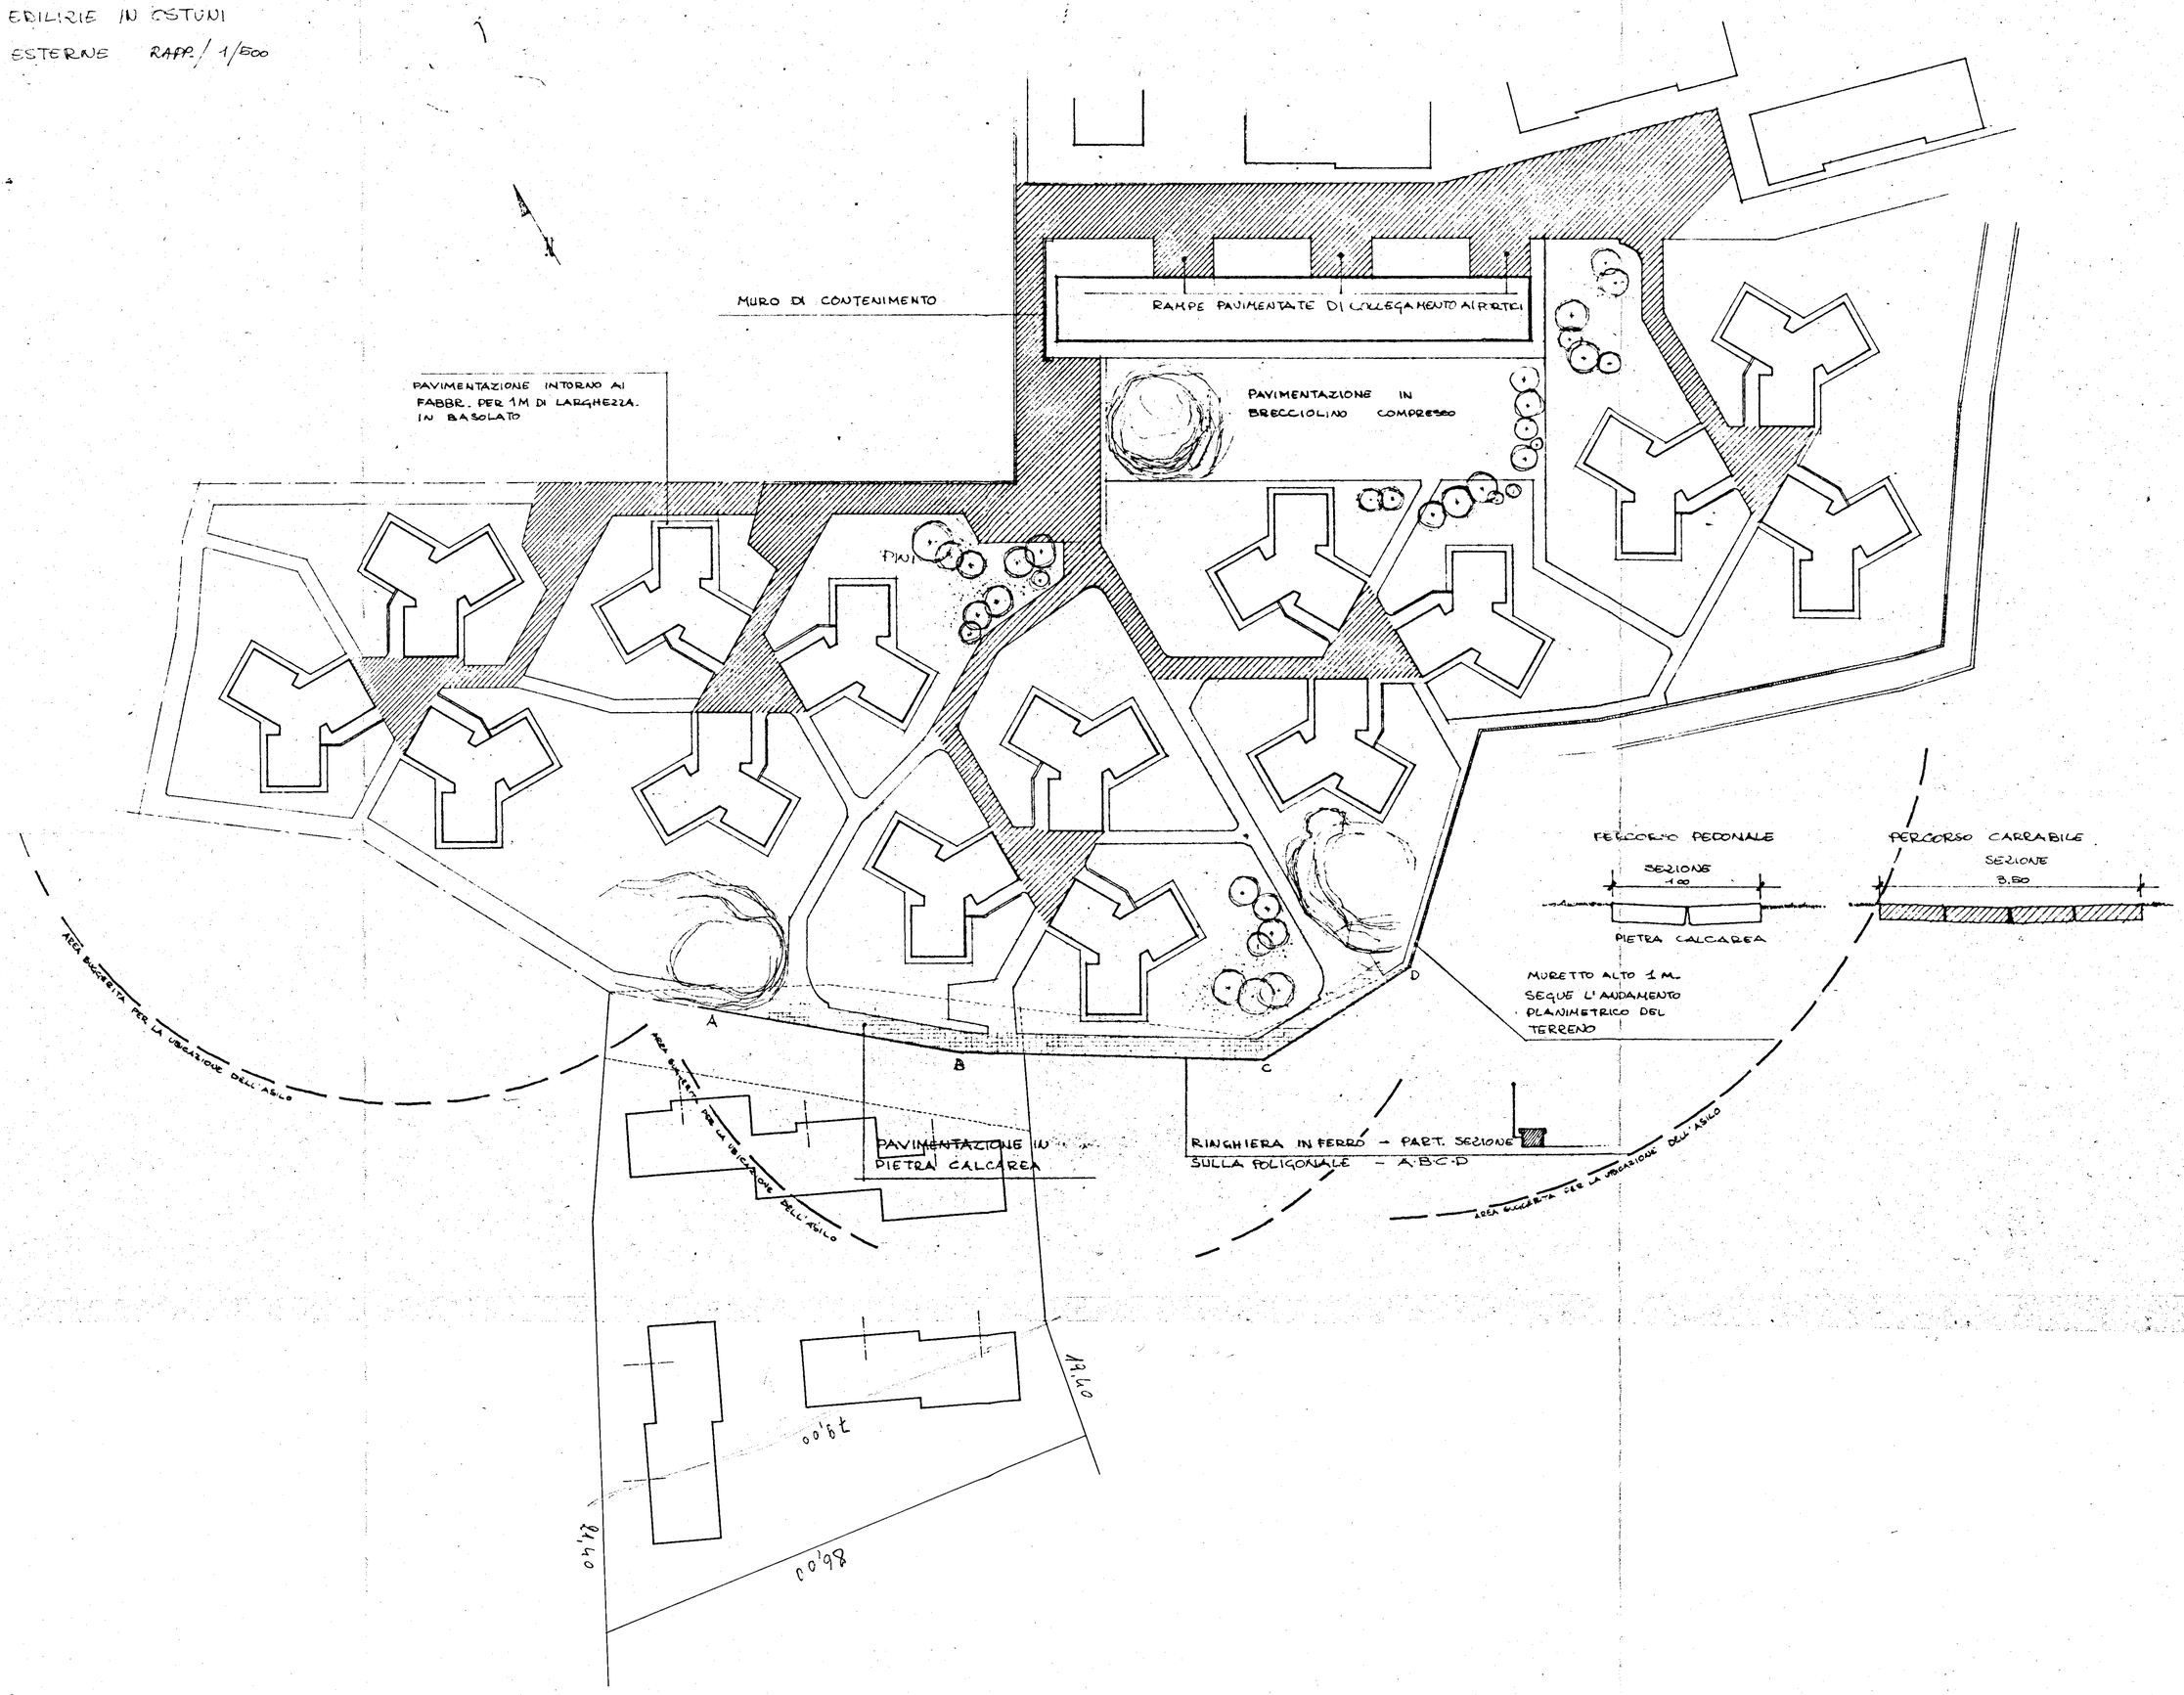
PROGETTISTI
GRUPPO DELLA 3A.4