


PROGETTISTI
ARCH. GIUSEPPE AMENDOLA - CAPOGRUPPO
MARIA TERESA SARNO
CECILIA VARETTI
LUIGI CREMONA
ALDO VILLANI

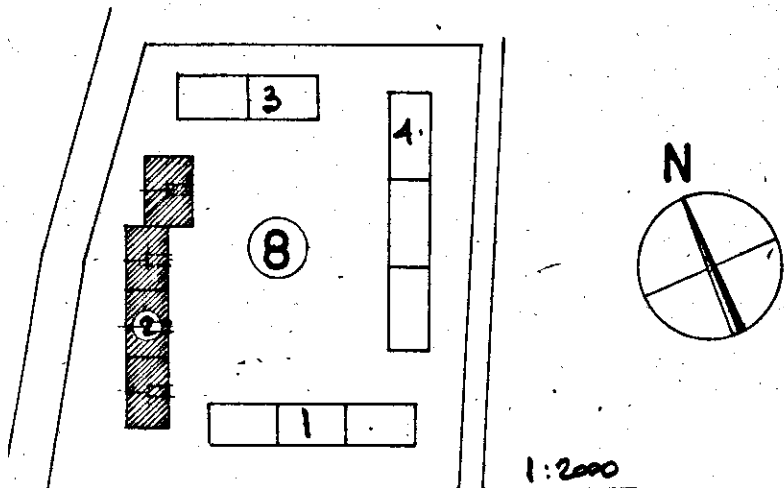


SUP. UTILE 70mq VANI LEGALI N° 5

INGRESSO	3.30
CORRIDOIO	5.17
SCABUZZINO	1.80
LAVATOIO	2.72
BAGNO	3.85
CUCINA	6.70
PRANZO	16.55
LETTO	14.25
LETTO	12.16

TOTALE mq. 65.96 AL PIANO RIALZATO

TABELLA INFISSI ESTERNI ED INTERNI

PIANO RIALZATO - SCALE N° 4 - APP. N° 8 -

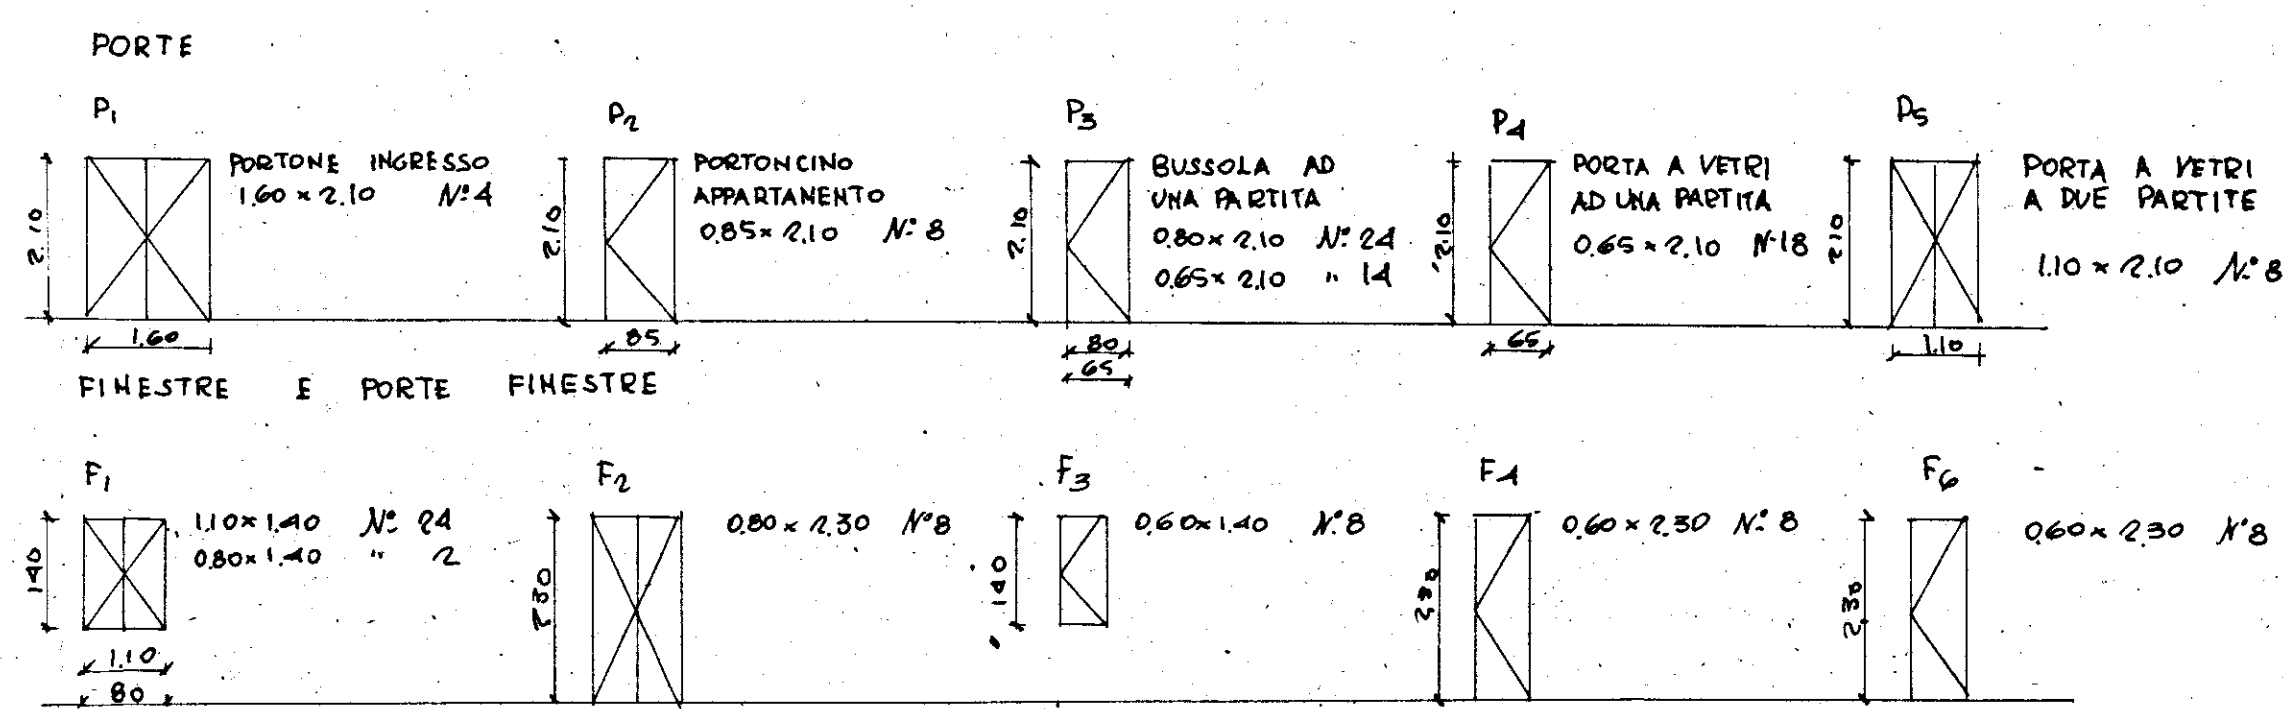

N.B.
LE LUCI SONO RIFERITE AL NETTO.
I TIPI F, P, G SONO A CASSETTONE
CON PERSIANE ALLA ROMANA
IL TIPO F6 CON AMVOLGIBILE.

