9

istituto autonomo case popolari
brindisi

legge 5-8-1978 n. 457 III° biennio 1982-84 COMPLET.
programma intervento n. 008/101/1
codice 3167400001

tav. **2**

progetto per la costruzione di alloggi popolari in FRANCAVILLA Fna
lotto comparto 8 piano di zona 167

ufficio progettazione I.A.C.P. brindisi

VARIANTE AL PROGETTO APPROVATO DALLA C.E.C. IL 10-5-1982

alloggi n. 60 da mq. 81

scala 1:100

PIANTA DELLE FONDAZIONI

31 OTT. 1983

IL PRESIDENTE
(Dott. Ing. Carlo Carrera)

IL COORDINATORE
DEI SERVIZI TECNICI COSTRUZIONI
(Dott. Arch. Fausto GRESTA)
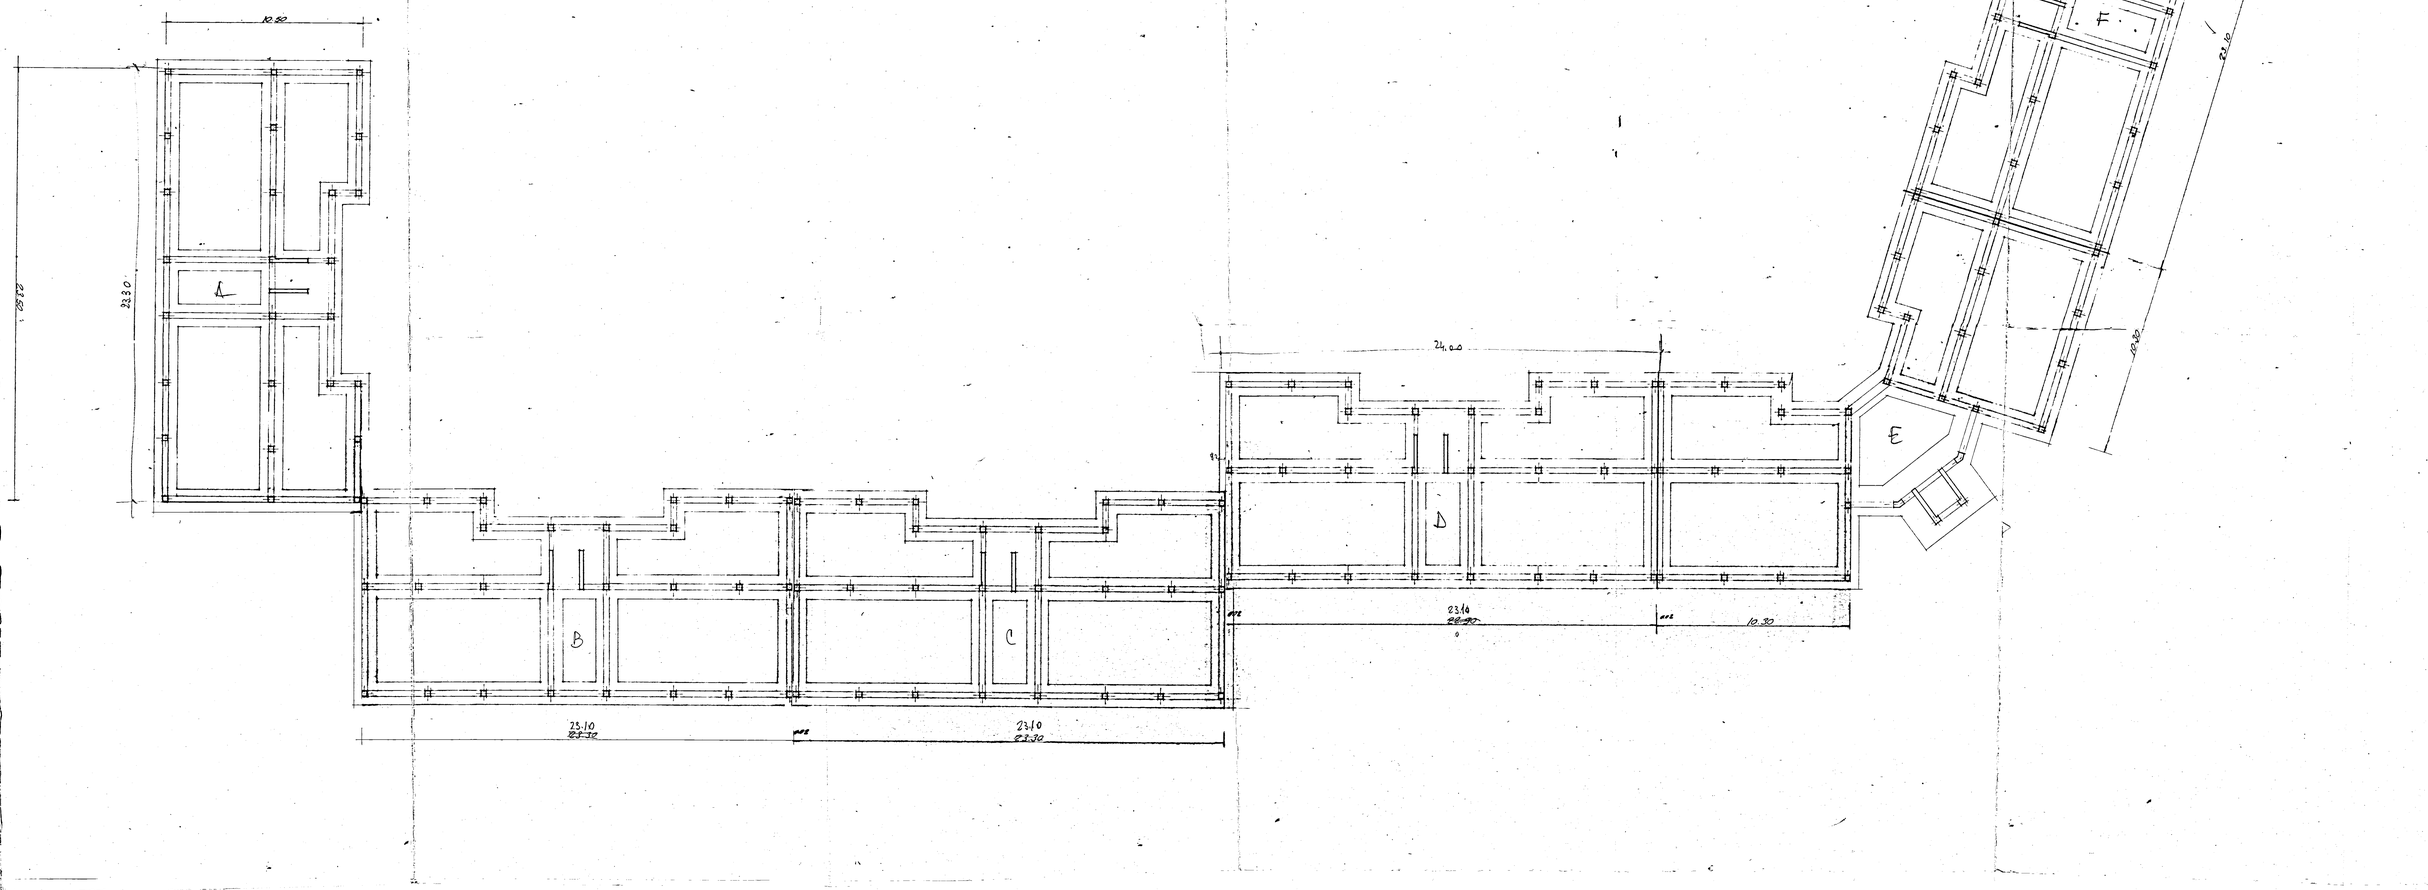
CITTA DI FRANCAVILLA FONTANA
Sentito il parere favorevole espresso dalla Commissione Edilizia nella seduta del 29 NOV. 1984
SI APPROVA
Francavilla Fna, li 4 GEN. 1985
IL SINDACO