# ISTITUTO AUTONOMO CASE POPOLARI
# PER LA PROVINCIA
# DI BRINDISI

## COSTRUZIONE DI n° ABITAZIONI PER LAVORATORI AGRICOLI DIPENDENTI IN CELLINO S. MARCO

## PIANTE

SCALA 1:100

PROVVEDITORATO ALLE OPERE PUBBLICHE
con sede in BARI
COMITATO TECNICO AMMINISTRATIVO
22 MAR. 1959
n. 359

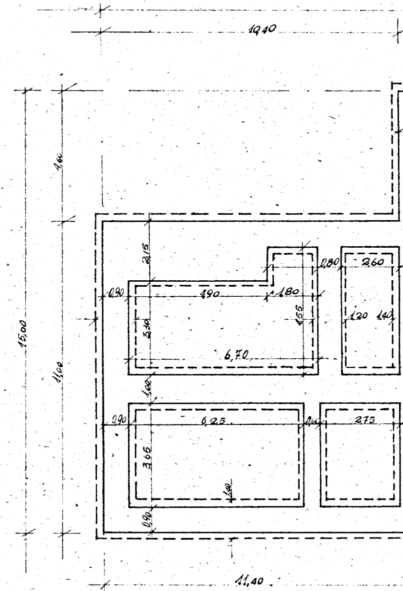

19,40
1,60
15,00
11,00
2,15
0,80
2,60
0,90
4,90
1,80
1,55
3,30
6,70
1,20
1,40
1,00
0,90
6,25
0,40
2,75
3,65
1,40
0,90
11,40

# PIANTA FONDAZIONI

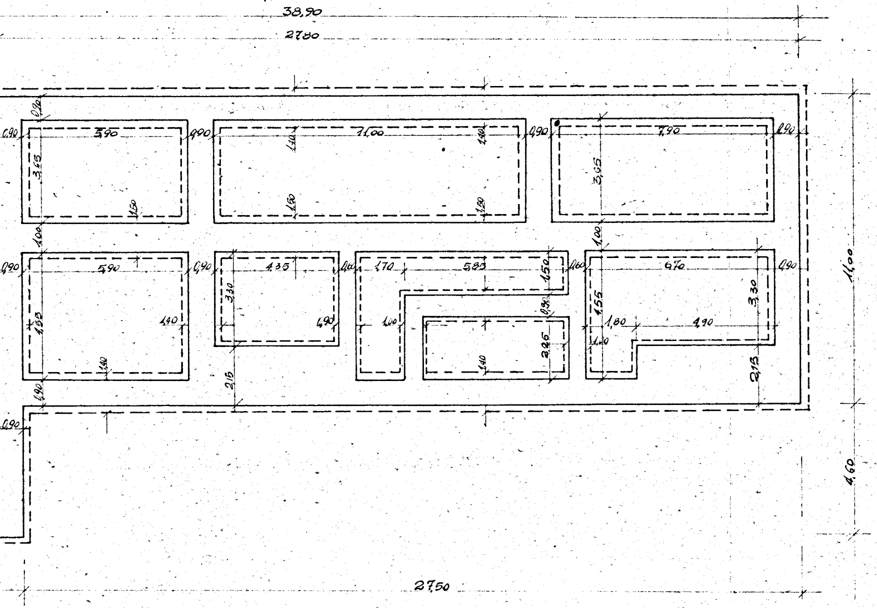
38,90
27,80
0,90
0,90
5,90
3,45
1,50
0,90
11,00
1,10
1,10
1,50
1,50
0,90
7,90
3,65
0,90
1,00
1,00
0,90
5,90
1,55
1,40
1,40
0,90
4,35
3,30
0,90
0,40
1,70
5,83
1,50
0,60
6,70
0,90
1,00
0,90
2,26
1,40
4,55
1,80
4,90
3,30
1,20
2,15
2,15
0,90
0,90
11,00
4,60
27,50

# PIANTA PIANO SCANTINATO

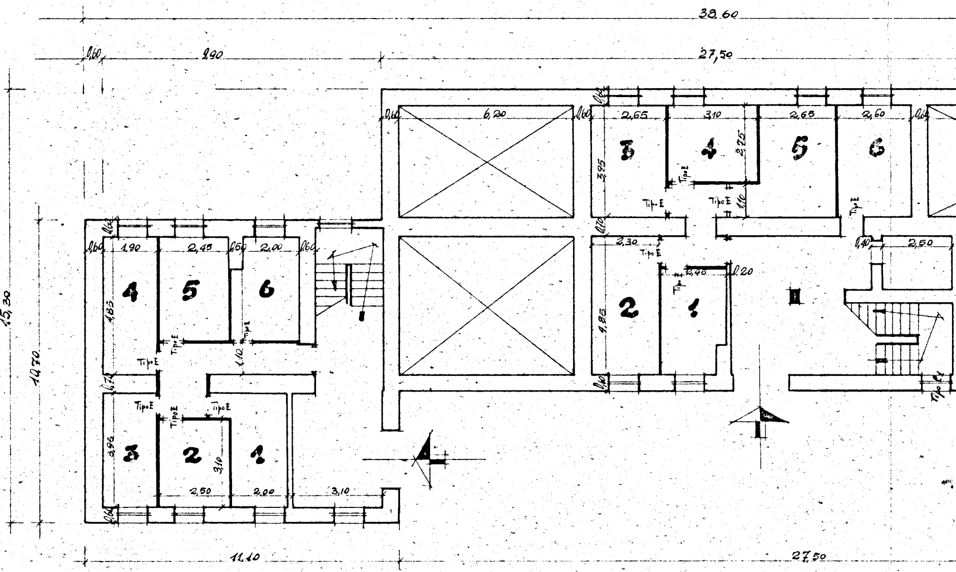
38,60
0,60
9,90
27,50
15,30
10,70
0,60
6,20
0,60
0,60
2,65
3,10
2,65
2,60
0,60
3,95
2,75
1,10
0,70
2,30
0,40
2,50
0,20
2,45
4,85
0,40
Tipo E
3
4
5
6
2
1
0,60
0,60
1,90
2,45
0,50
2,00
0,60
4,83
1,10
4
5
6
0,70
3,95
3,10
3
2
1
2,50
2,00
3,10
0,60
11,10
27,50

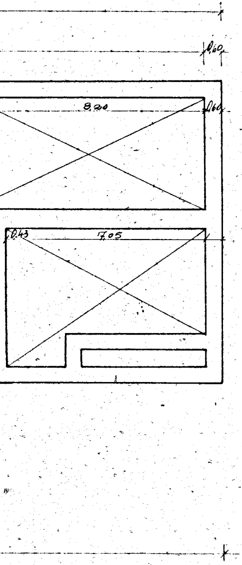
0,60
8,20
0,60
0,43
7,05

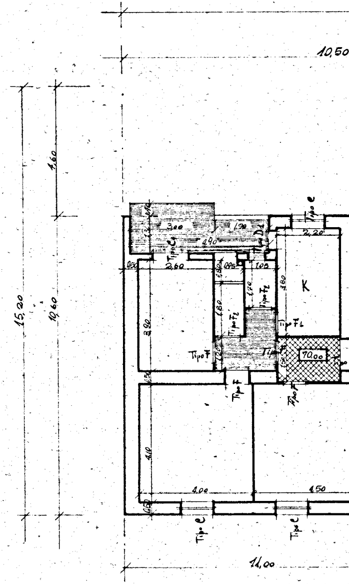
10,50
15,20
10,60
4,60
3,00
1,90
4,90
1,40
Tipo C4
Tipo D1
Tipo e
2,20
0,50
2,60
0,80
0,95
1,05
3,80
K
1,70
Tipo F2
1,80
Tipo F2
3,90
Tipo F
1,20
Tipo F1
70,00
1,50
Tipo F
Tipo F
0,50
4,10
4,00
4,50
0,50
Tipo e
Tipo e
11,00

# PIANTA PIANO TIPO

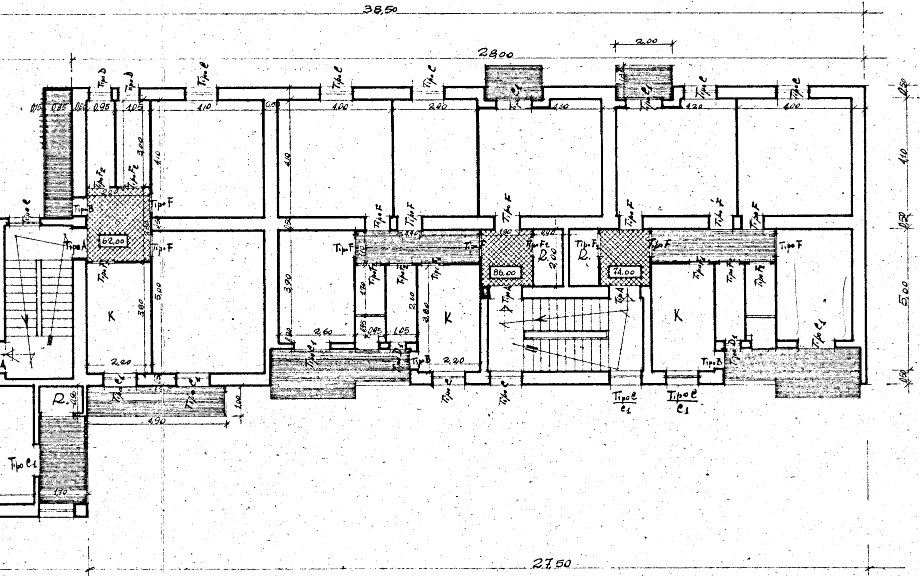
38,50
28,00
2,00
27,50
Tipo D
Tipo D
Tipo C
Tipo C
Tipo C
Tipo C
Tipo C
Tipo C1
Tipo C1
0,15
0,85
0,50
0,95
1,05
4,10
0,50
4,00
2,90
4,30
4,20
4,00
0,50
4,10
0,50
5,00
0,50
3,00
4,10
4,10
Tipo F2
Tipo F2
Tipo F
Tipo F
Tipo F
Tipo F
Tipo F
Tipo F
Tipo F
Tipo F
Tipo F
Tipo F
Tipo F2
Tipo F2
Tipo F2
Tipo F2
Tipo F2
Tipo B
Tipo B
Tipo B
Tipo A
Tipo A
Tipo A
62,00
86,00
74,00
1,90
1,80
1,90
2,00
R.
R.
R.
K
K
K
3,80
5,00
3,90
2,20
2,60
0,95
1,05
2,60
3,80
2,20
Tipo D1
Tipo D1
Tipo C1
Tipo C1
Tipo C
Tipo C
Tipo C
Tipo C
Tipo C
C1
Tipo C
C1
0,90
4,90
1,00
Tipo C1
1,70

# PIANTA PIANO SECONDO

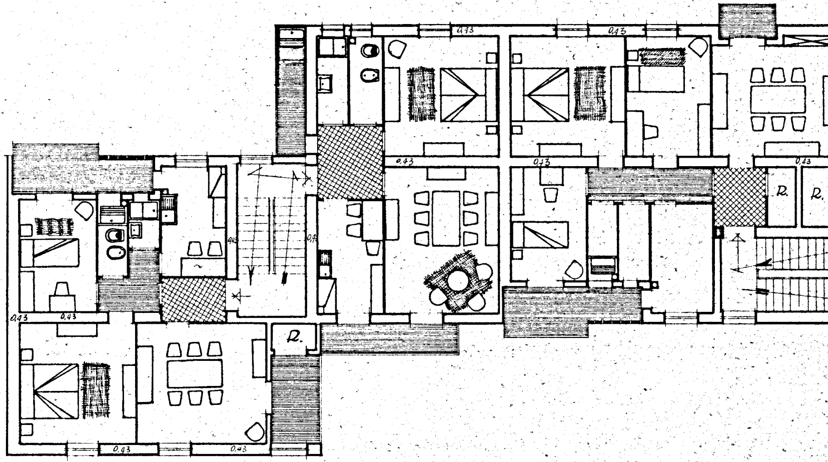
0,43
0,43
0,43
0,43
0,43
0,43
0,43
0,43
0,43
0,43
0,43
R.
R.
R.

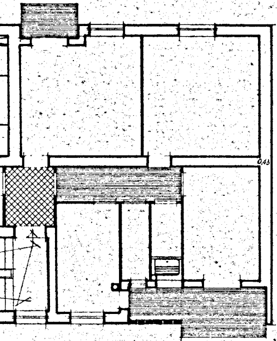

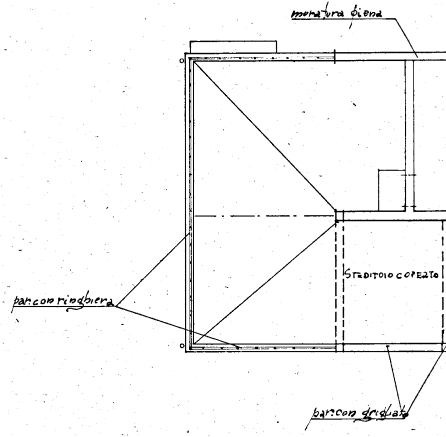
muratura piena
par.con ringhiera
STEDITOIO COPERTO
par.con grigliato

# PIANTA TERRAZZA

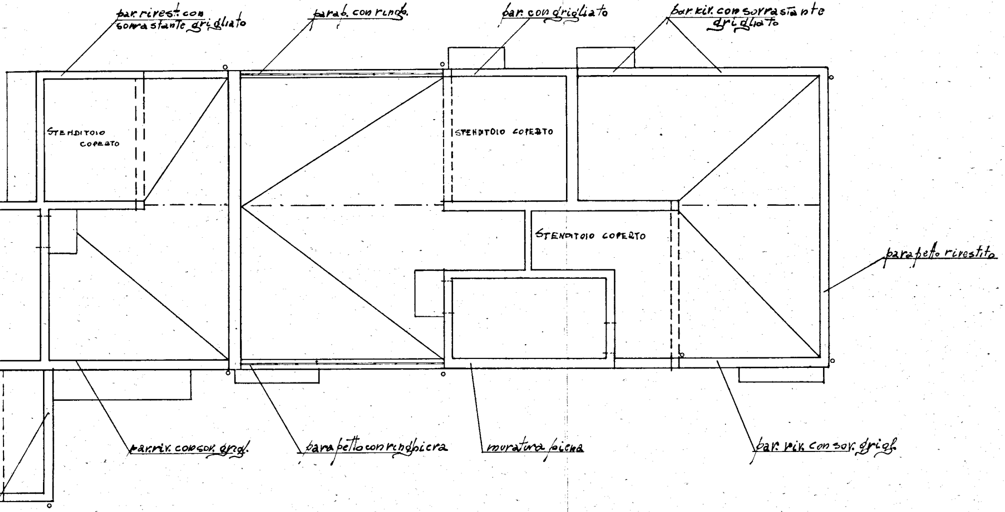
par. rivest. con sovrastante grigliato
parab. con ringh.
par. con grigliato
par. riv. con sovrastante grigliato
STENDITOIO COPERTO
STENDITOIO COPERTO
STENDITOIO COPERTO
parapetto rivestito
par. riv. con sov. grigl.
parapetto con ringhiera
muratura piena
par. riv. con sov. grigl.