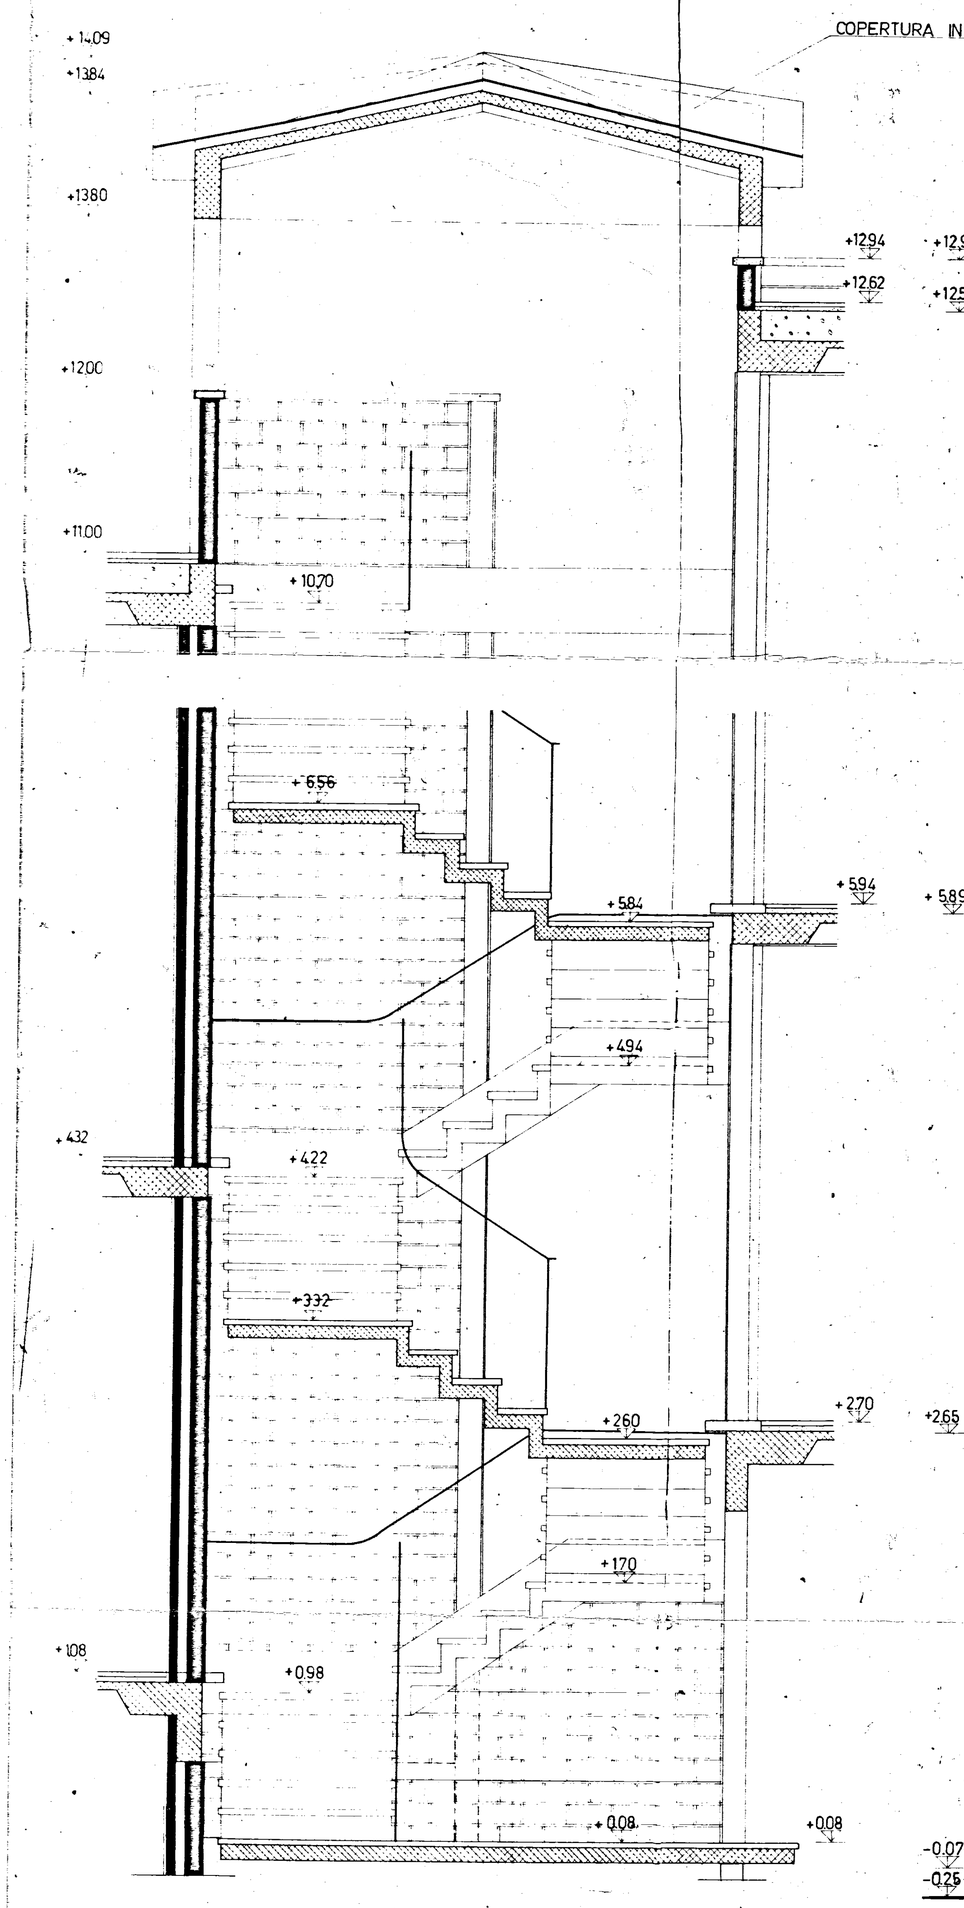

SEZIONE B-B

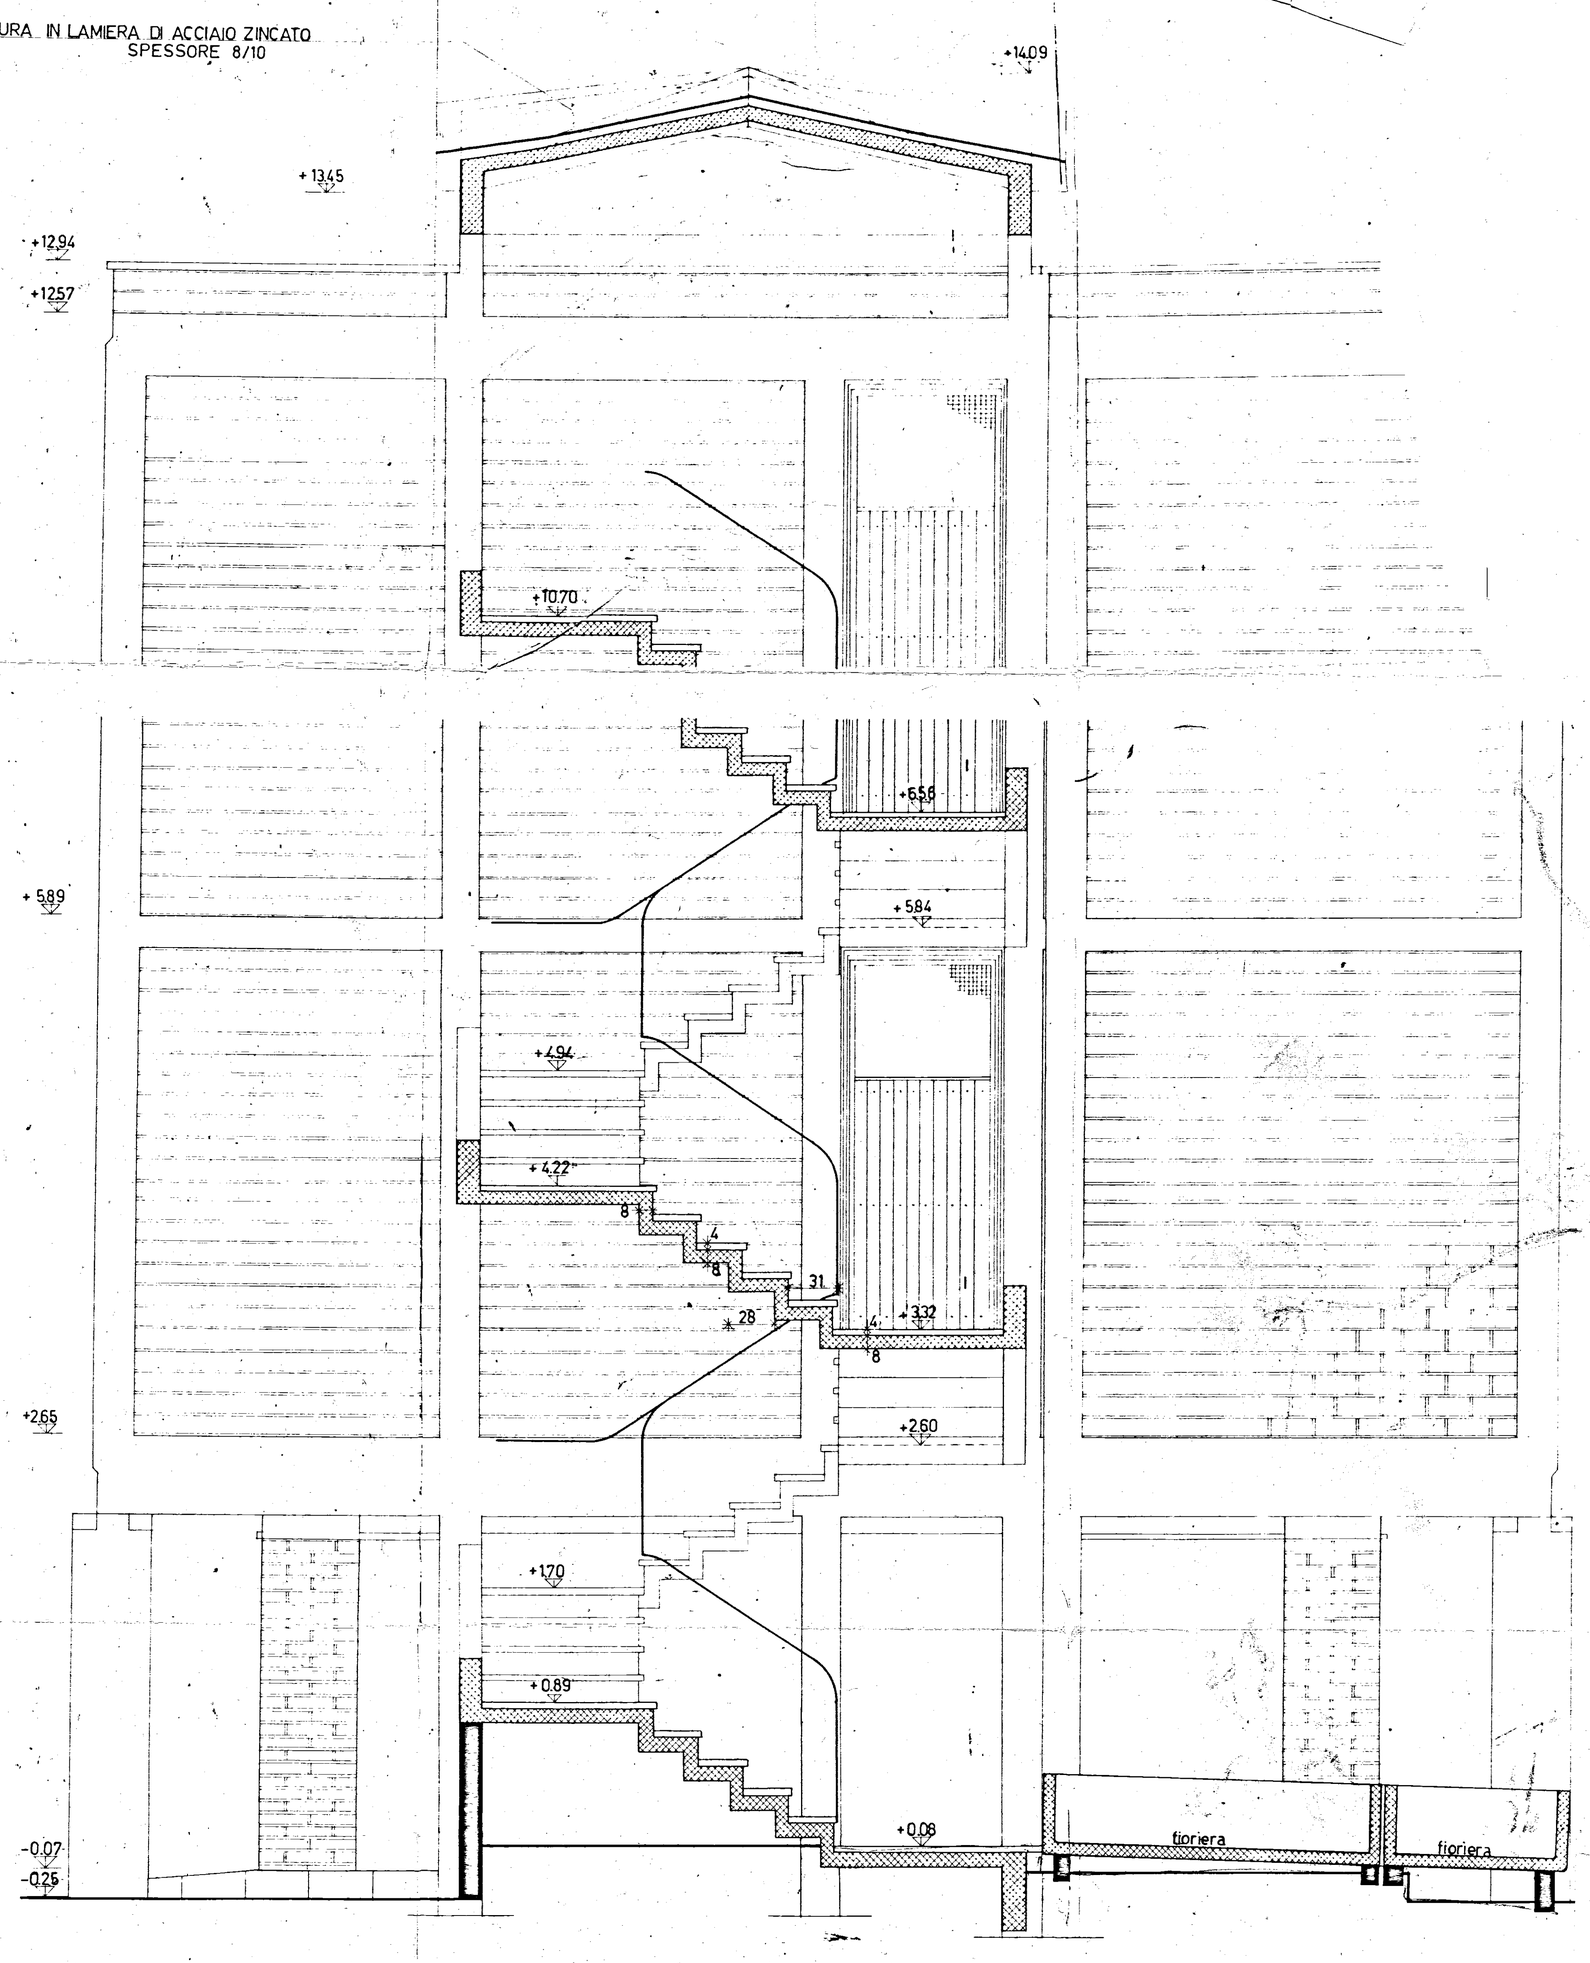

SEZIONE A-A

N.B. PER I PARTICOLARI DELLE RINGHIERE VEDERE TAV. N. 107

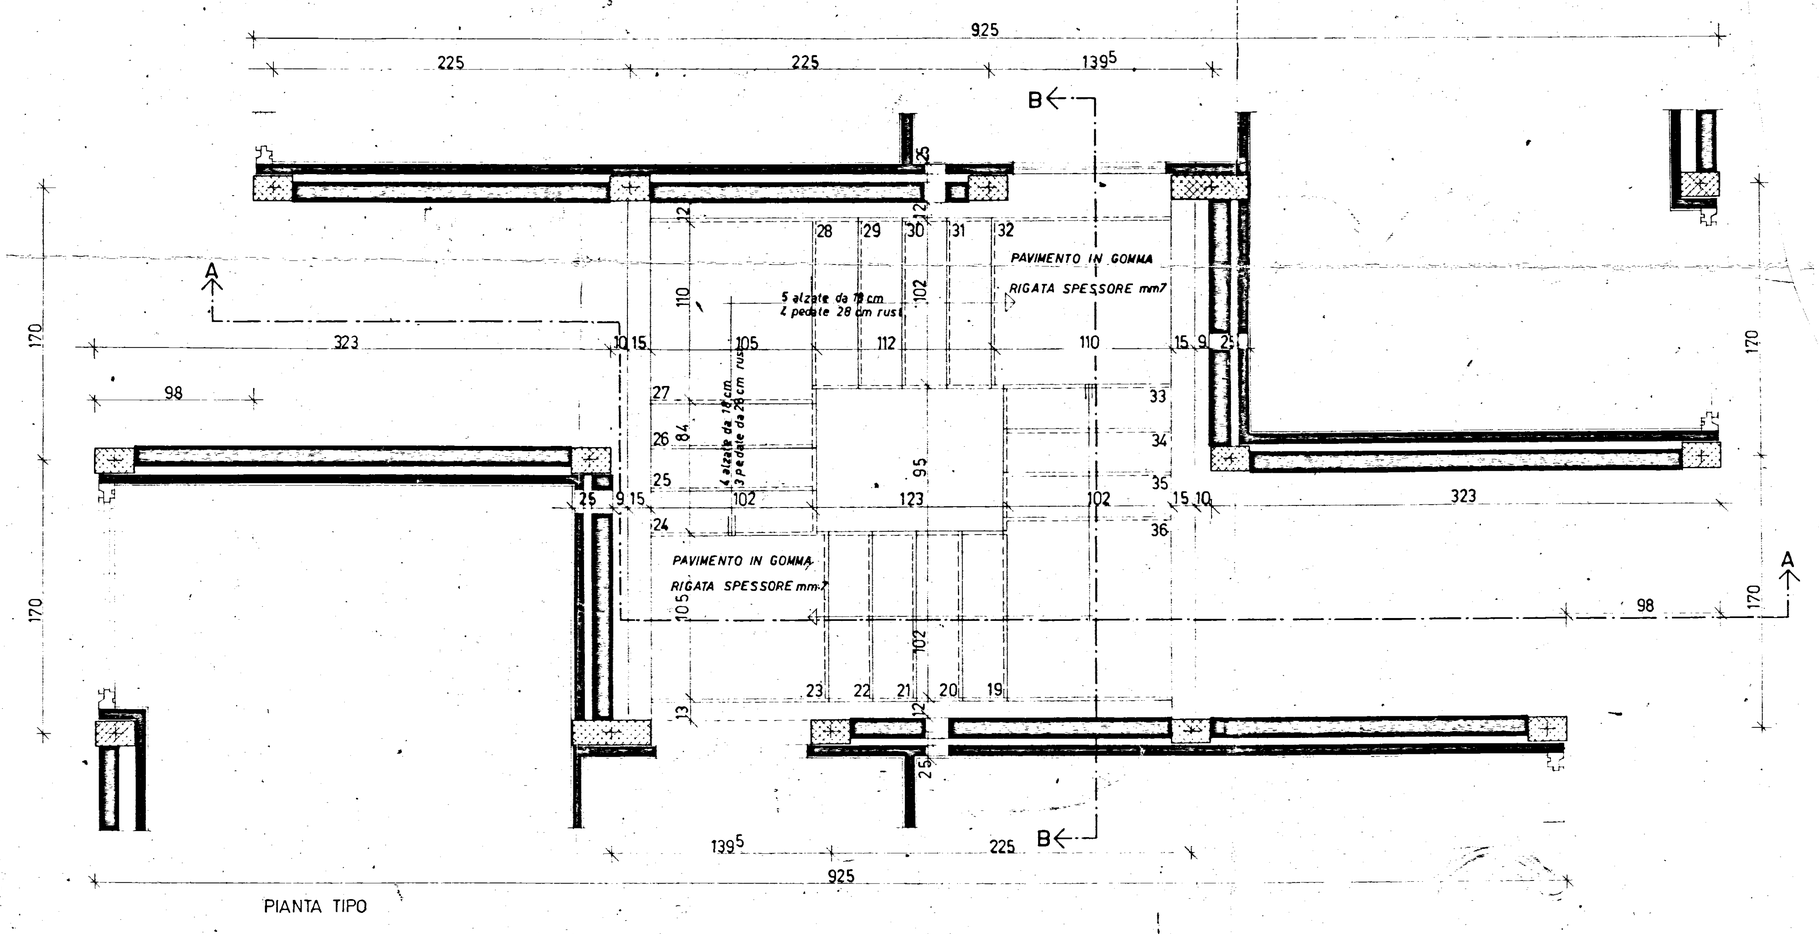

PIANTA TIPO

1:25 / 1:20 / 1:20

QUARTIERE COORDINATO RIONE "PARADISO"
C.E.P. BRINDISI - SETTORE UN.R.R.A.-C.A.S.A.S.

TAV. TIPO IN LINEA
SCALA

SCALA 1:20

intervento n. 1073

foglio n.

1:25 / 1:45 / 1:25 / 1:20