1/C

C.E.P. - BRINDISI -

QUARTIERE COORDINATO RIONE "PARADISO"

LOTTO 4 - FABBRICATI 1-2-3-4 -

FERRI DI ARMATURA DELLE STRUTTURE VARIE IN CEMENTO ARMATO_

CORRADO PIER MARCELLO
Costruzioni Edili - Stradali - Idrauliche
ORIA (Brindisi)
Corrado Pier Marcello

IL PROGETTISTA
(Ing. Antonio E. Corrado)

IL DIRETTORE DEI LAVORI
(Dott. Ing. [illegible])

tav. 1

- GRADINI -

FABBRICATI 1-2-3 e 4

SCALA - 1:10

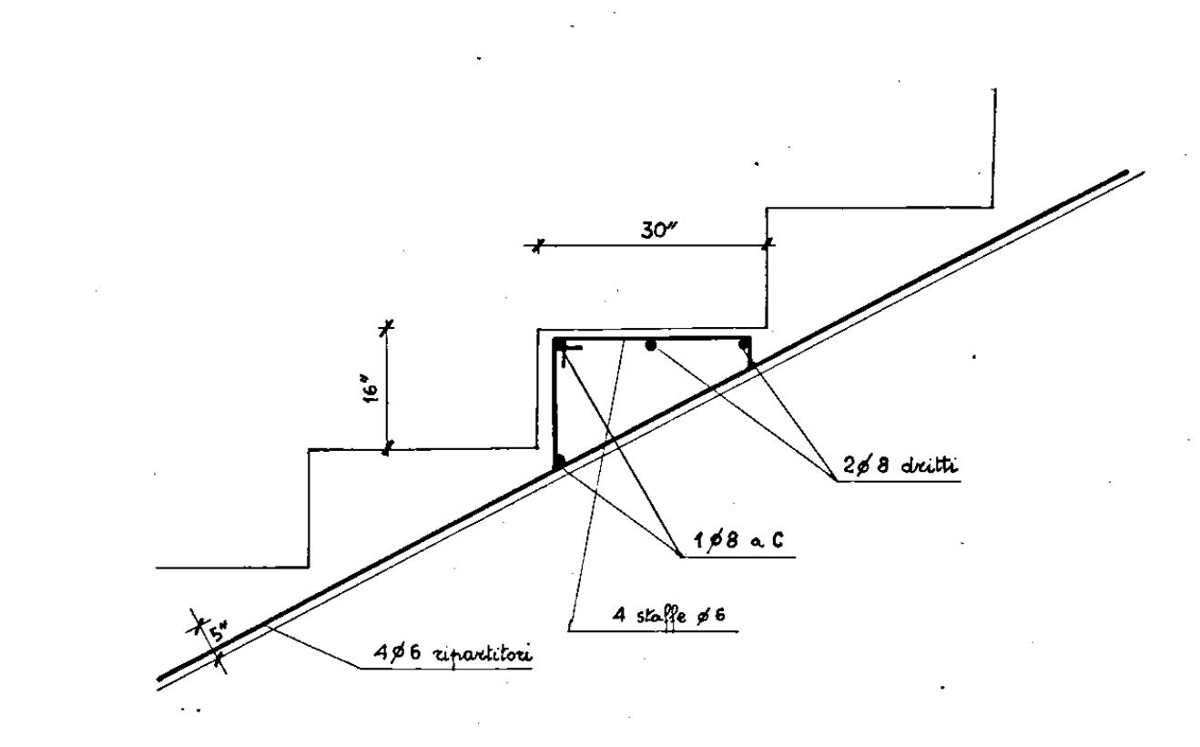

30"
18"
2∅8 dritti
1∅8 a C
4 staffe ∅6
4∅6 ripartitori

tav. 2

- PIANEROTTOLI -

FABBRICATI 1-2-3 e 4

SCALA 1:20

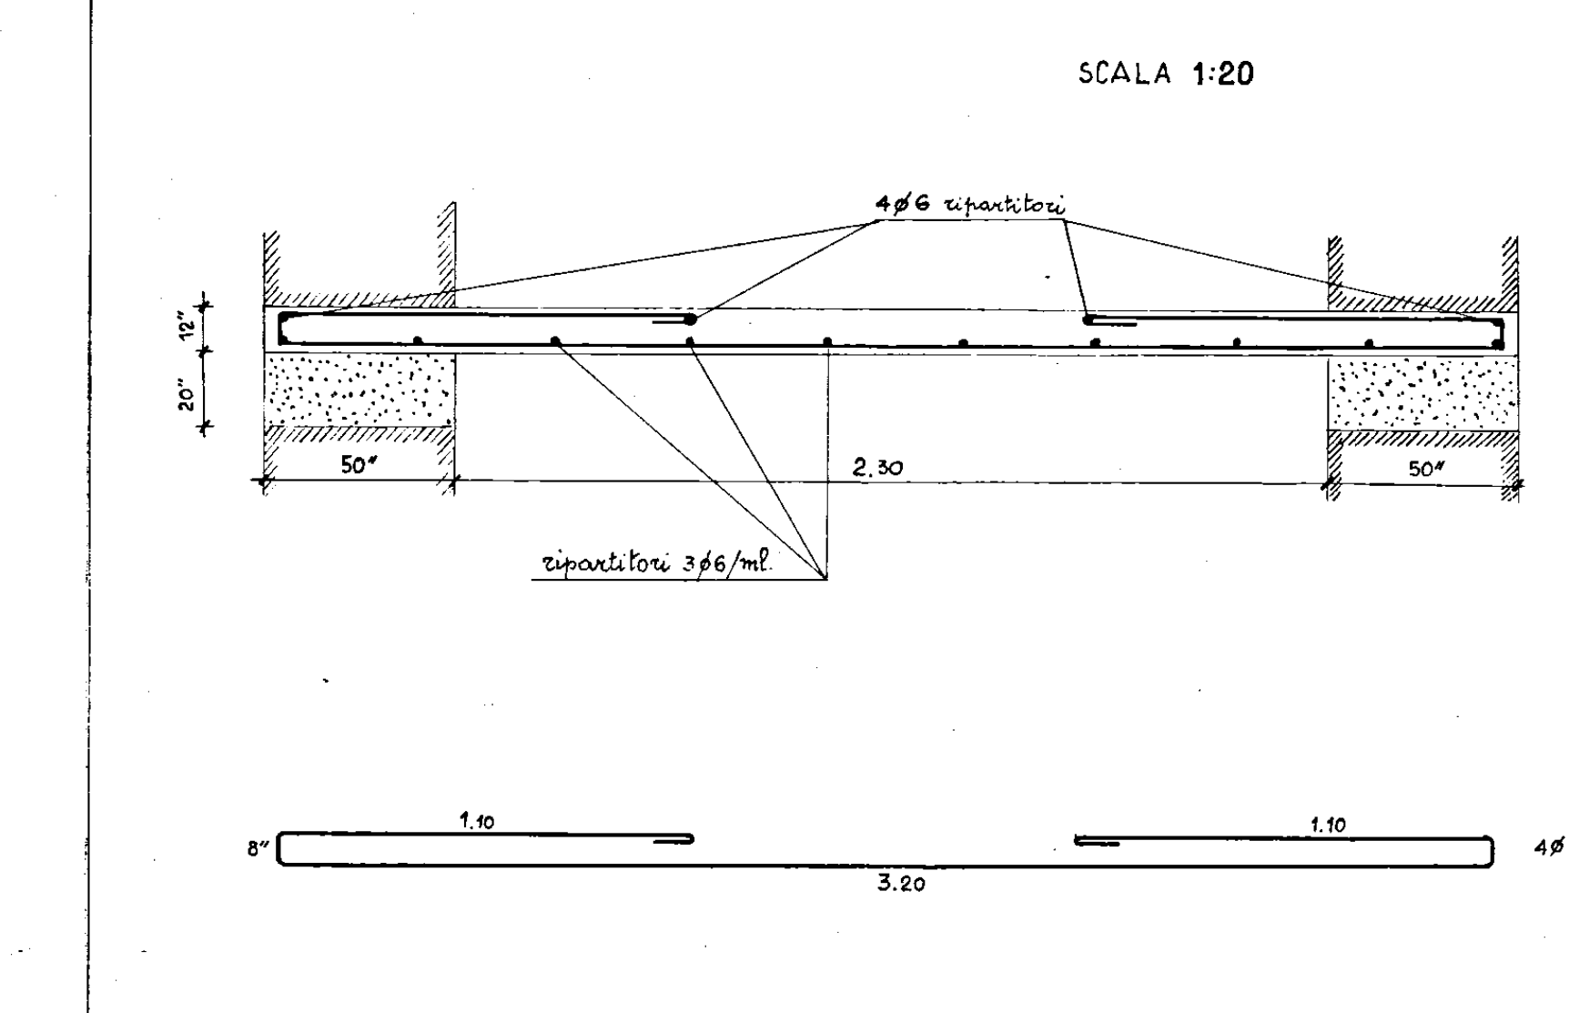

4∅6 ripartitori
ripartitori 3∅6/ml
50"
2,30
50"
1,10
1,10
3,20
4∅10/ml.

tav. 3

SOLETTE A SBALZO DEI BALCONI

FABBRICATI 1-2-3 e 4

SCALA 1:15

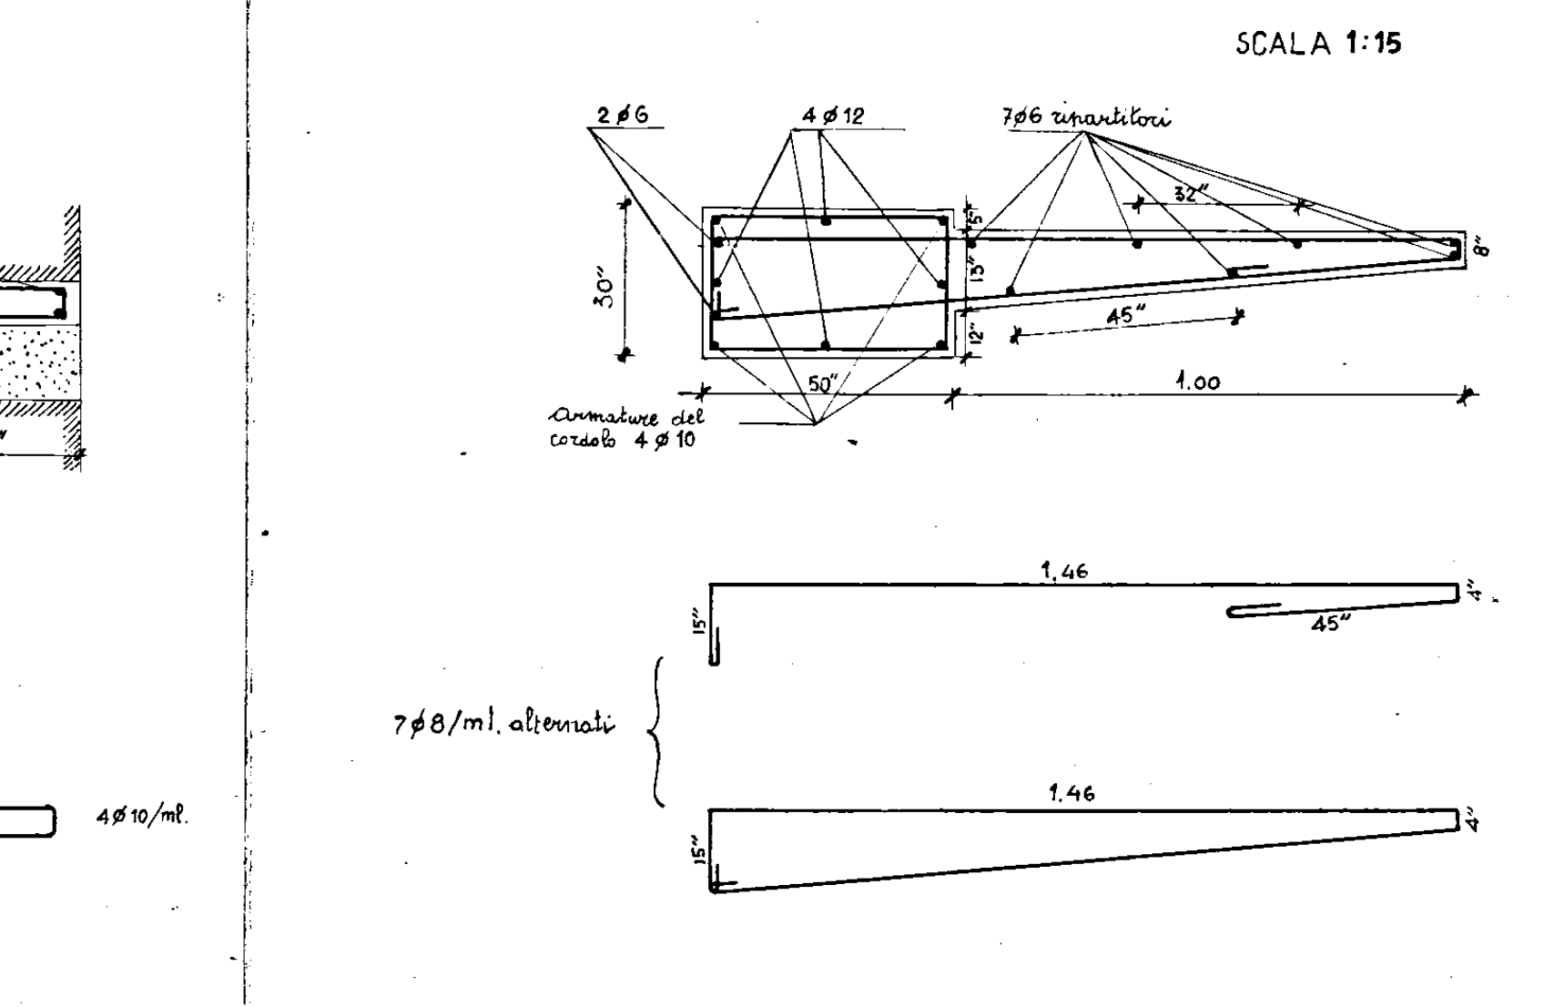

2∅6
4∅12
3∅6 ripartitori
Armatura del cordolo 4∅10
1,00
1,46
7∅8/ml. alternati

tav. 4

PENSILINA SUL PORTONE DI CAPOSCALA

FABBRICATI 1-2-3 e 4

SCALA 1:15

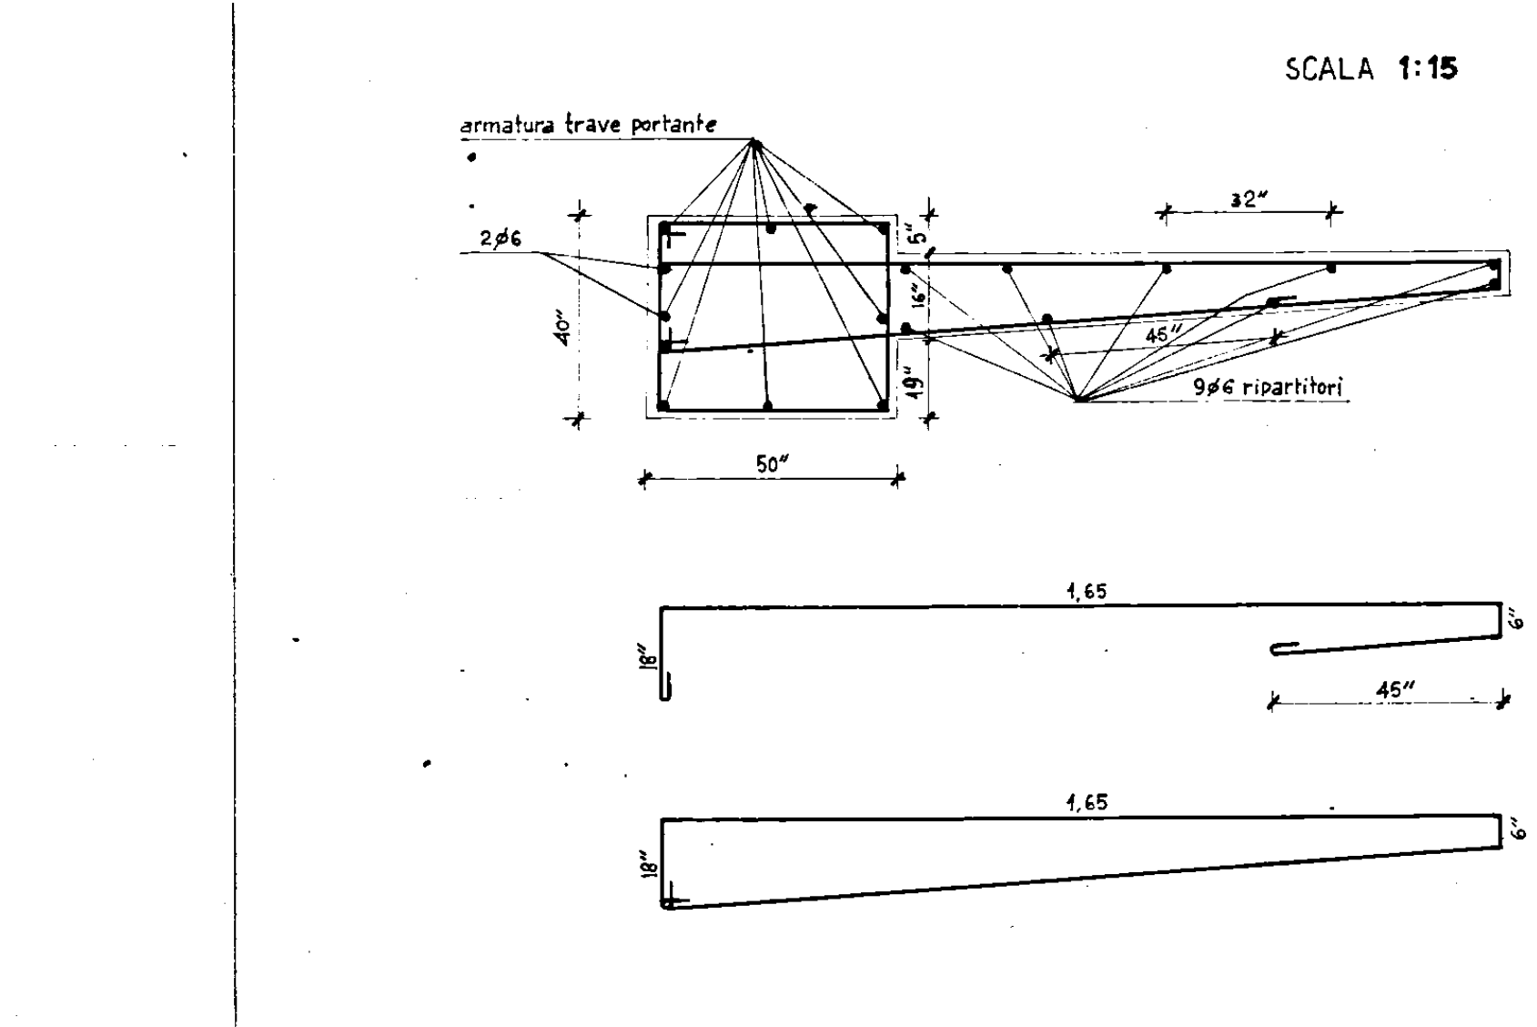

armatura trave portante
2∅6
50"
9∅6 ripartitori
1,45
45°
3∅8/ml. alternati

tav. 5

ARCHITRAVE SUL PORTONE DI CAPOSCALA

FABBRICATI 1-2-3 e 4

SCALA - 1:20

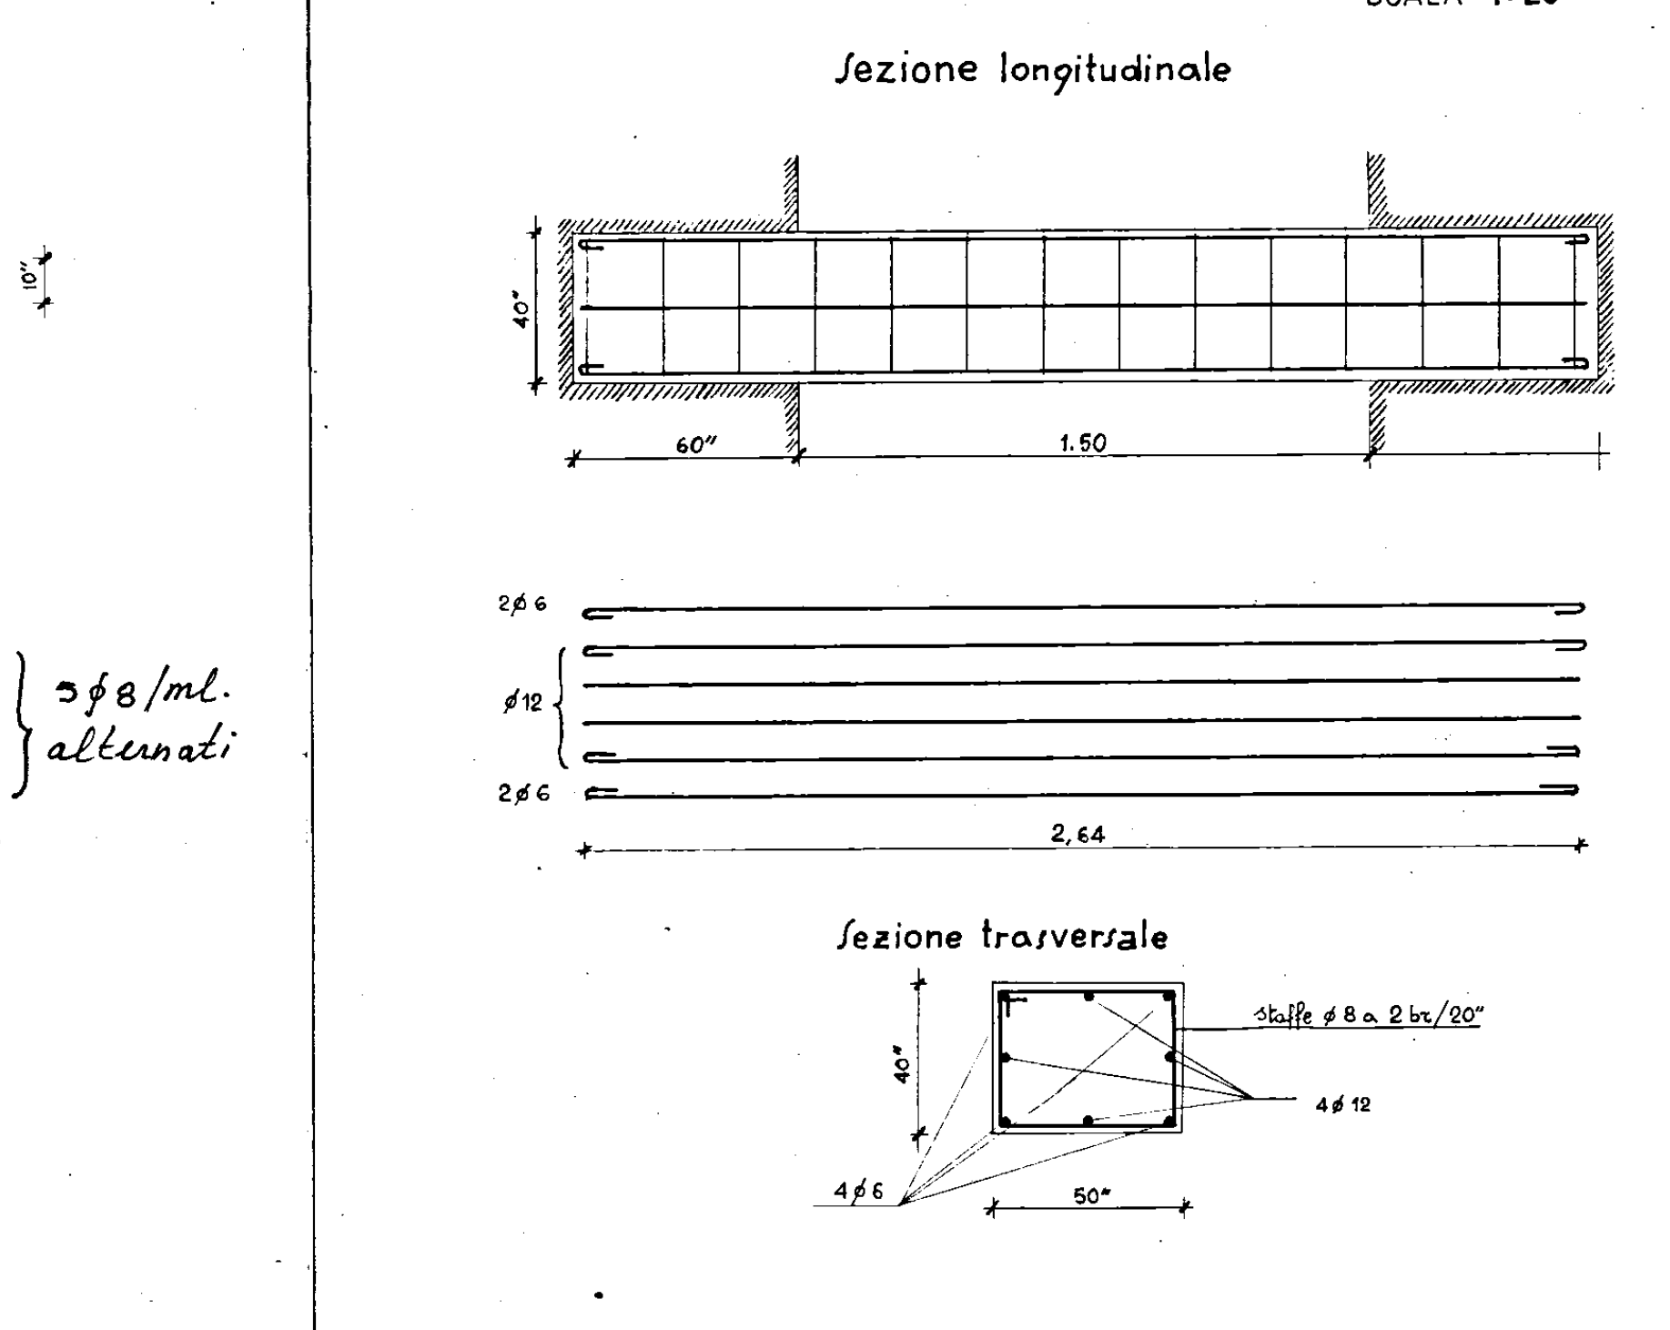

Sezione longitudinale
40"
60"
1,50
2∅6
∅12
2∅6
2,64
Sezione trasversale
staffe ∅8 a 2 br./20"
4∅12
4∅6
50"

tav. 6

TRAVE INTERNA DI m. 3,10

FABBRICATI 1-2-■e 4: piano rialzato

SCALA 1:25

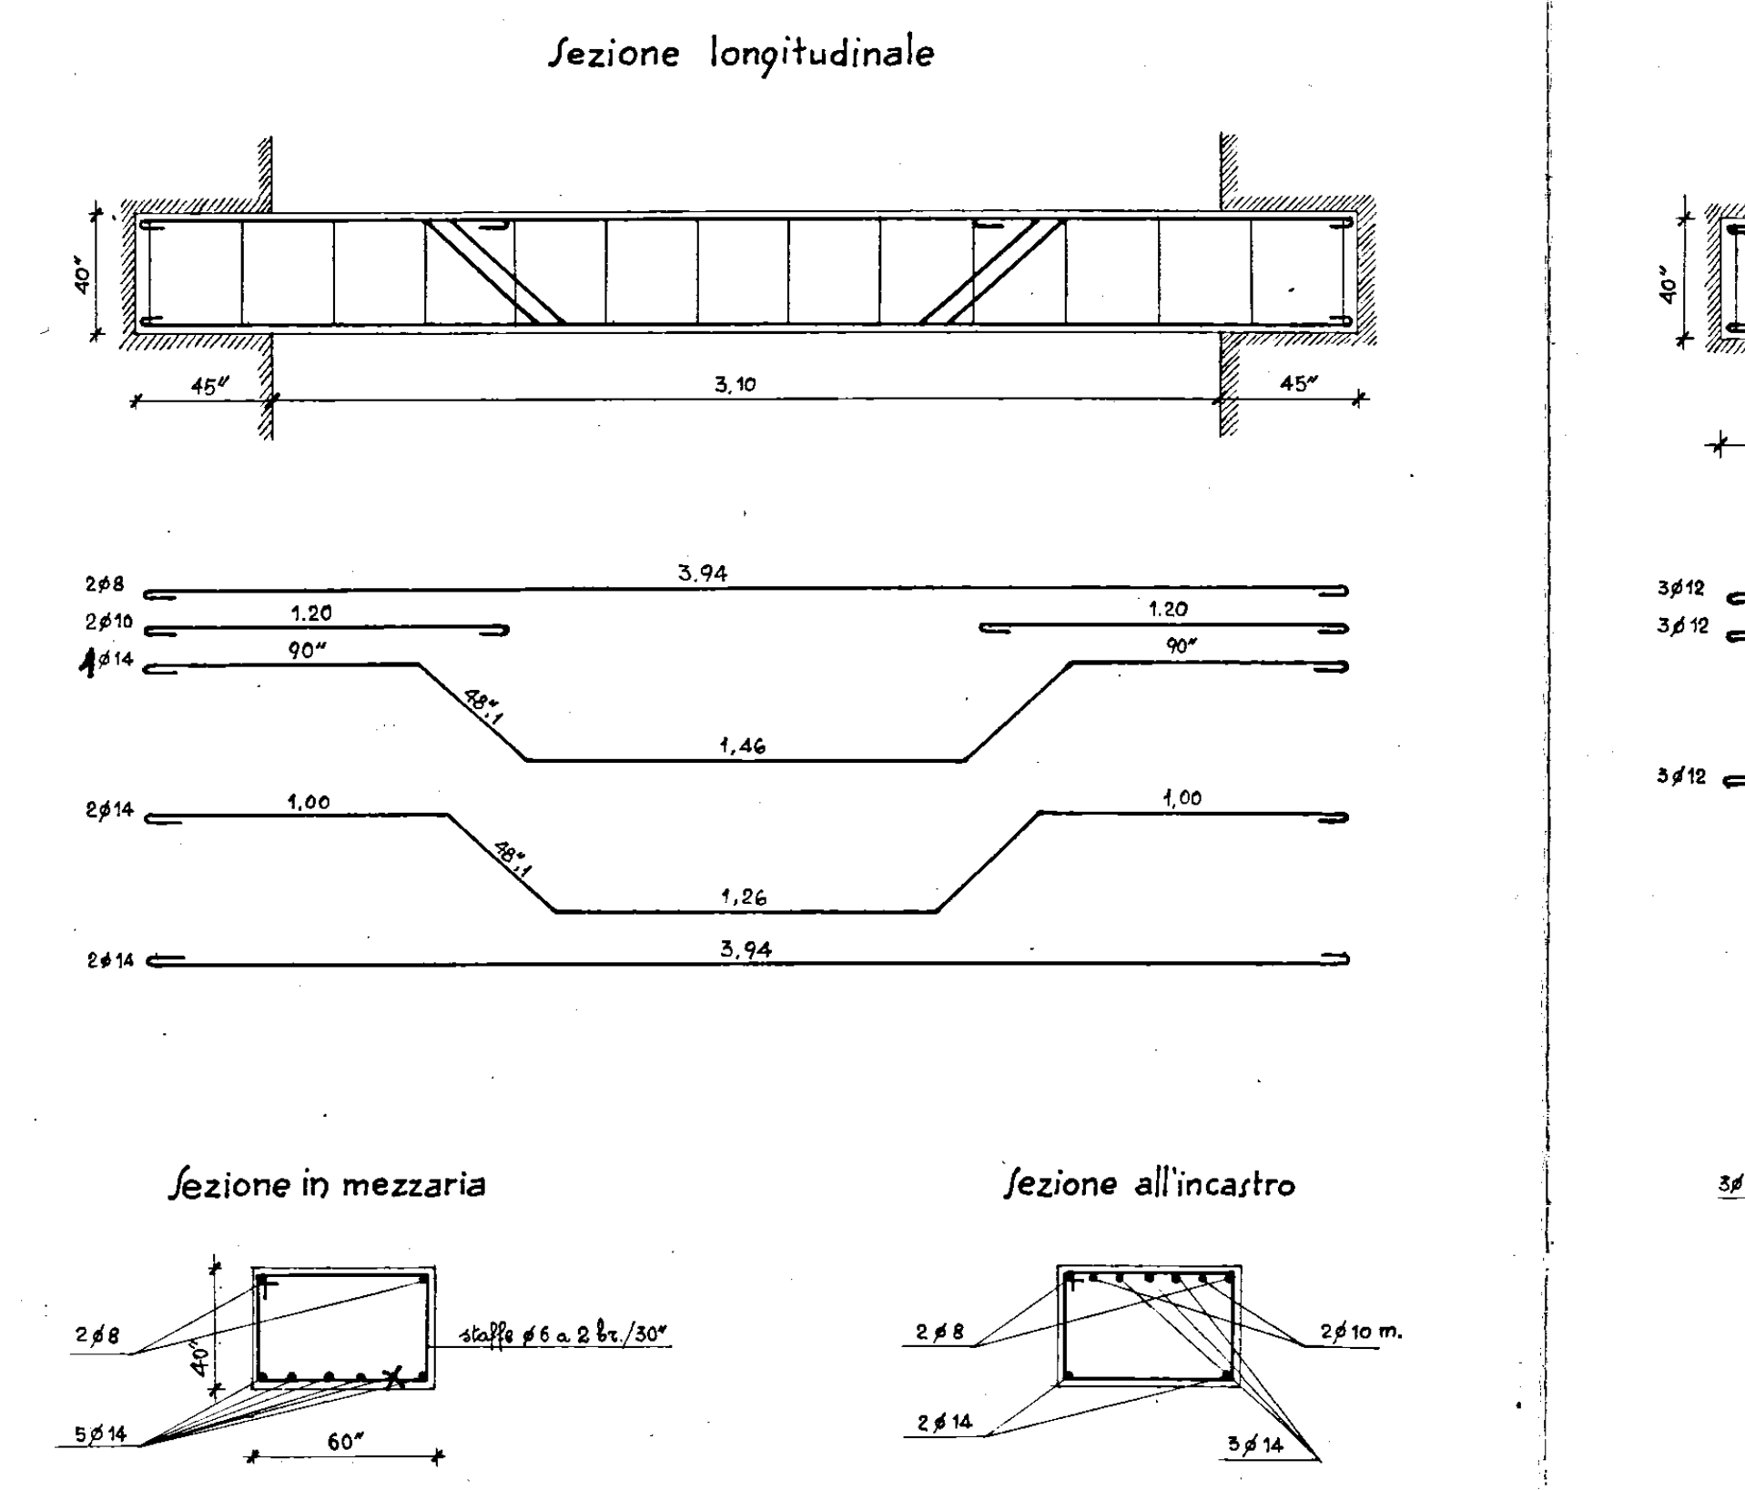

Sezione longitudinale
45"
3,10
45"
3,94
1,20
1,20
1,46
1,26
Sezione in mezzaria
staffe ∅6 a 2 br./30"
60"
Sezione all'incastro

tav. 7

TRAVE INTERNA DI m. 3,10

FABBR. 1-2 4 : piano 1°

FABBR. 3 : piano rialzato

SCALA 1:25

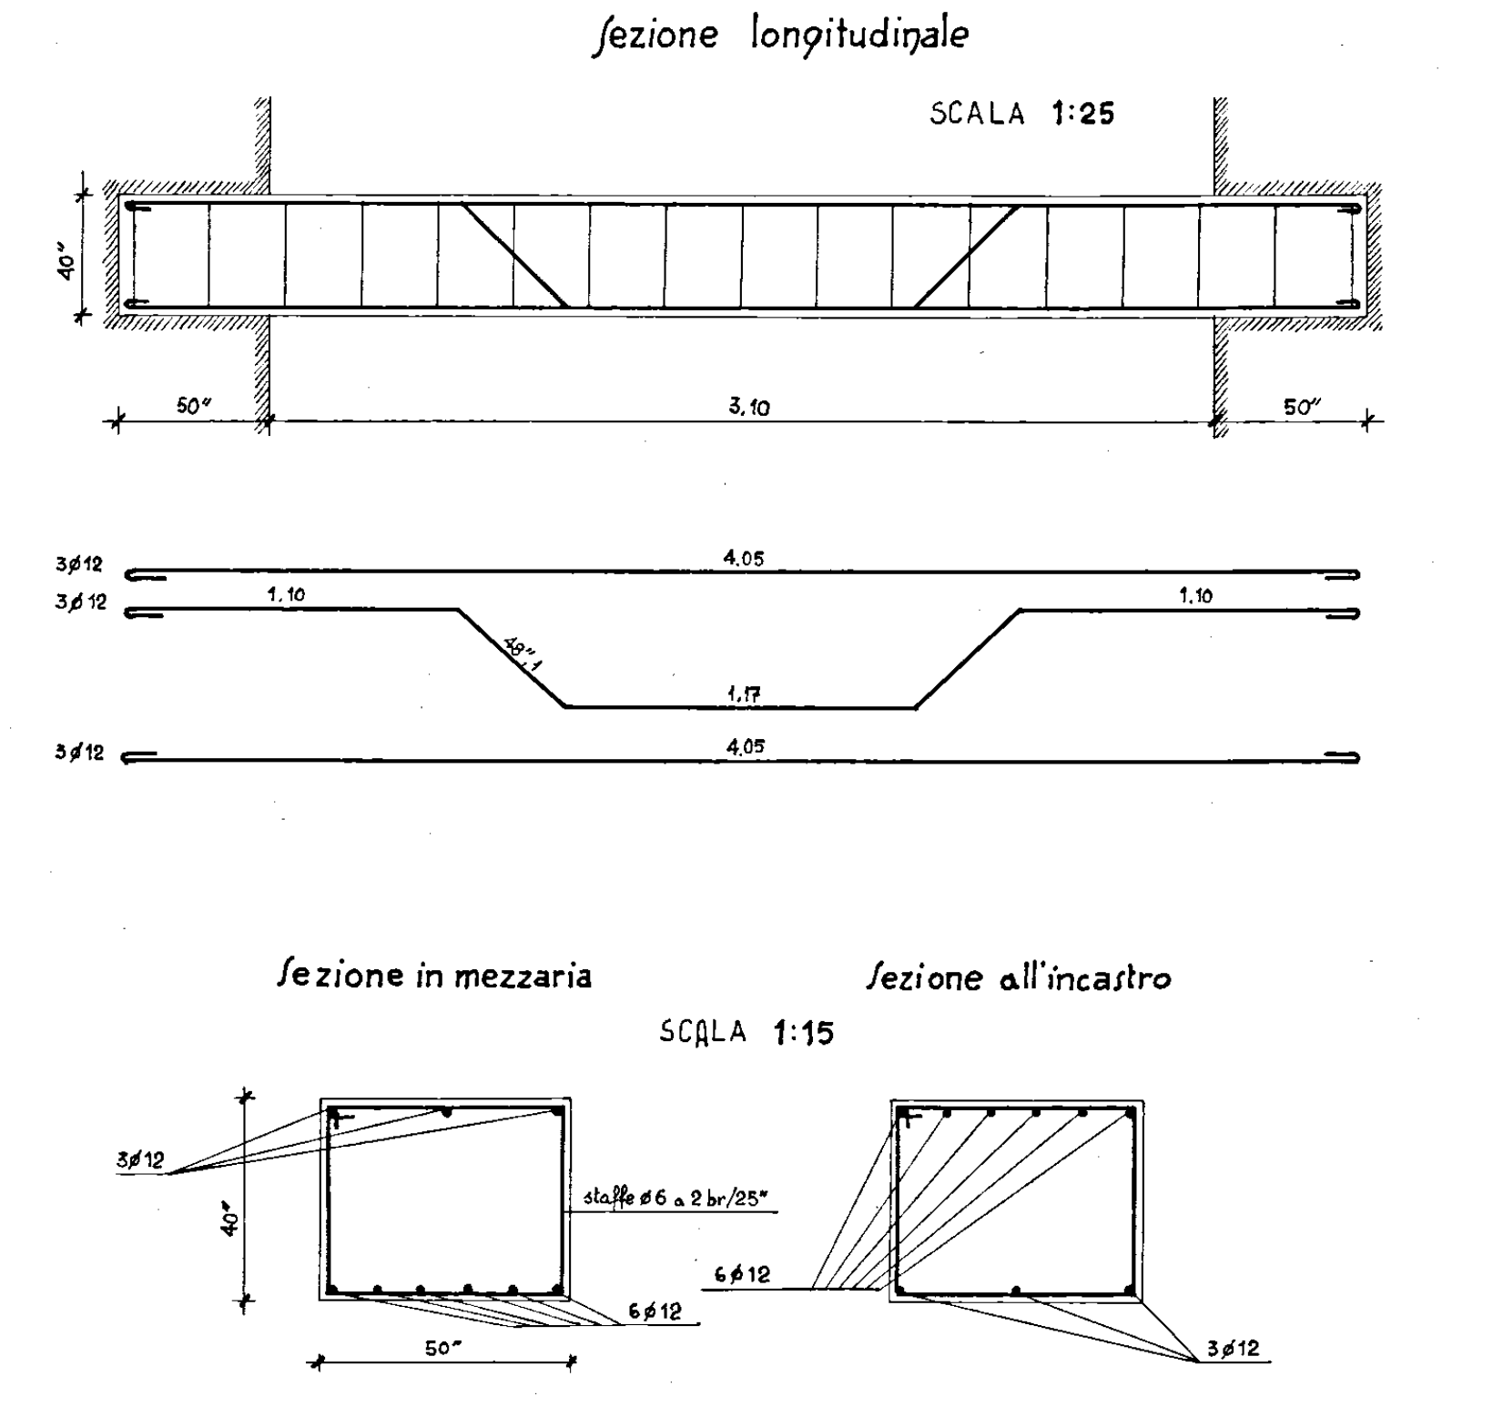

Sezione longitudinale
50"
3,10
50"
4,05
1,10
1,10
1,17
4,05
Sezione in mezzaria
SCALA 1:15
Sezione all'incastro
staffe ∅6 a 2 br./25"
50"

tav. 8

TRAVE INTERNA DI m. 3,36

FABBR. 1-2 e 4: piano 2°

FABBR. 3 : piano 1°

SCALA: 1:25

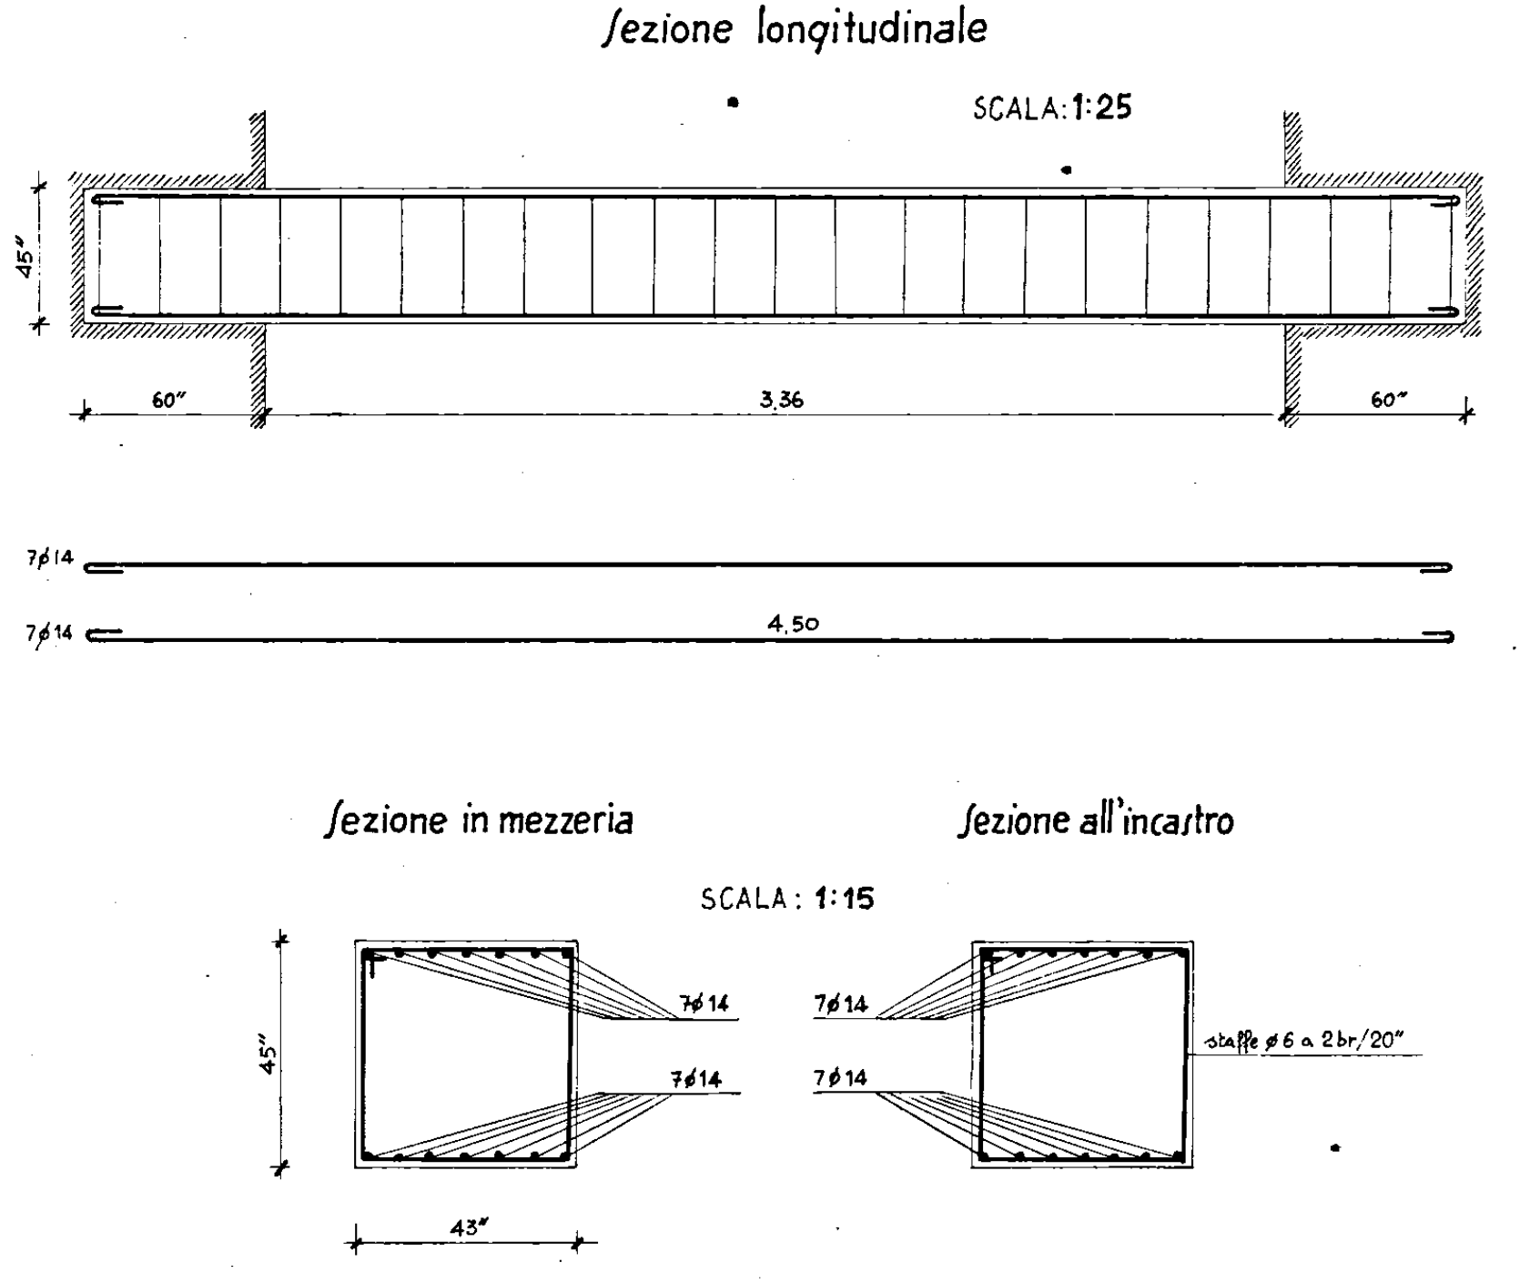

Sezione longitudinale
60"
3,36
60"
7∅14
4,50
7∅14
Sezione in mezzaria
SCALA: 1:15
Sezione all'incastro
staffe ∅6 a 2 br./20"
45"

tav. 9

TRAVE INTERNA DI m. 2,70

FABBR. 1 : piano rialzato

SCALA: 1:25

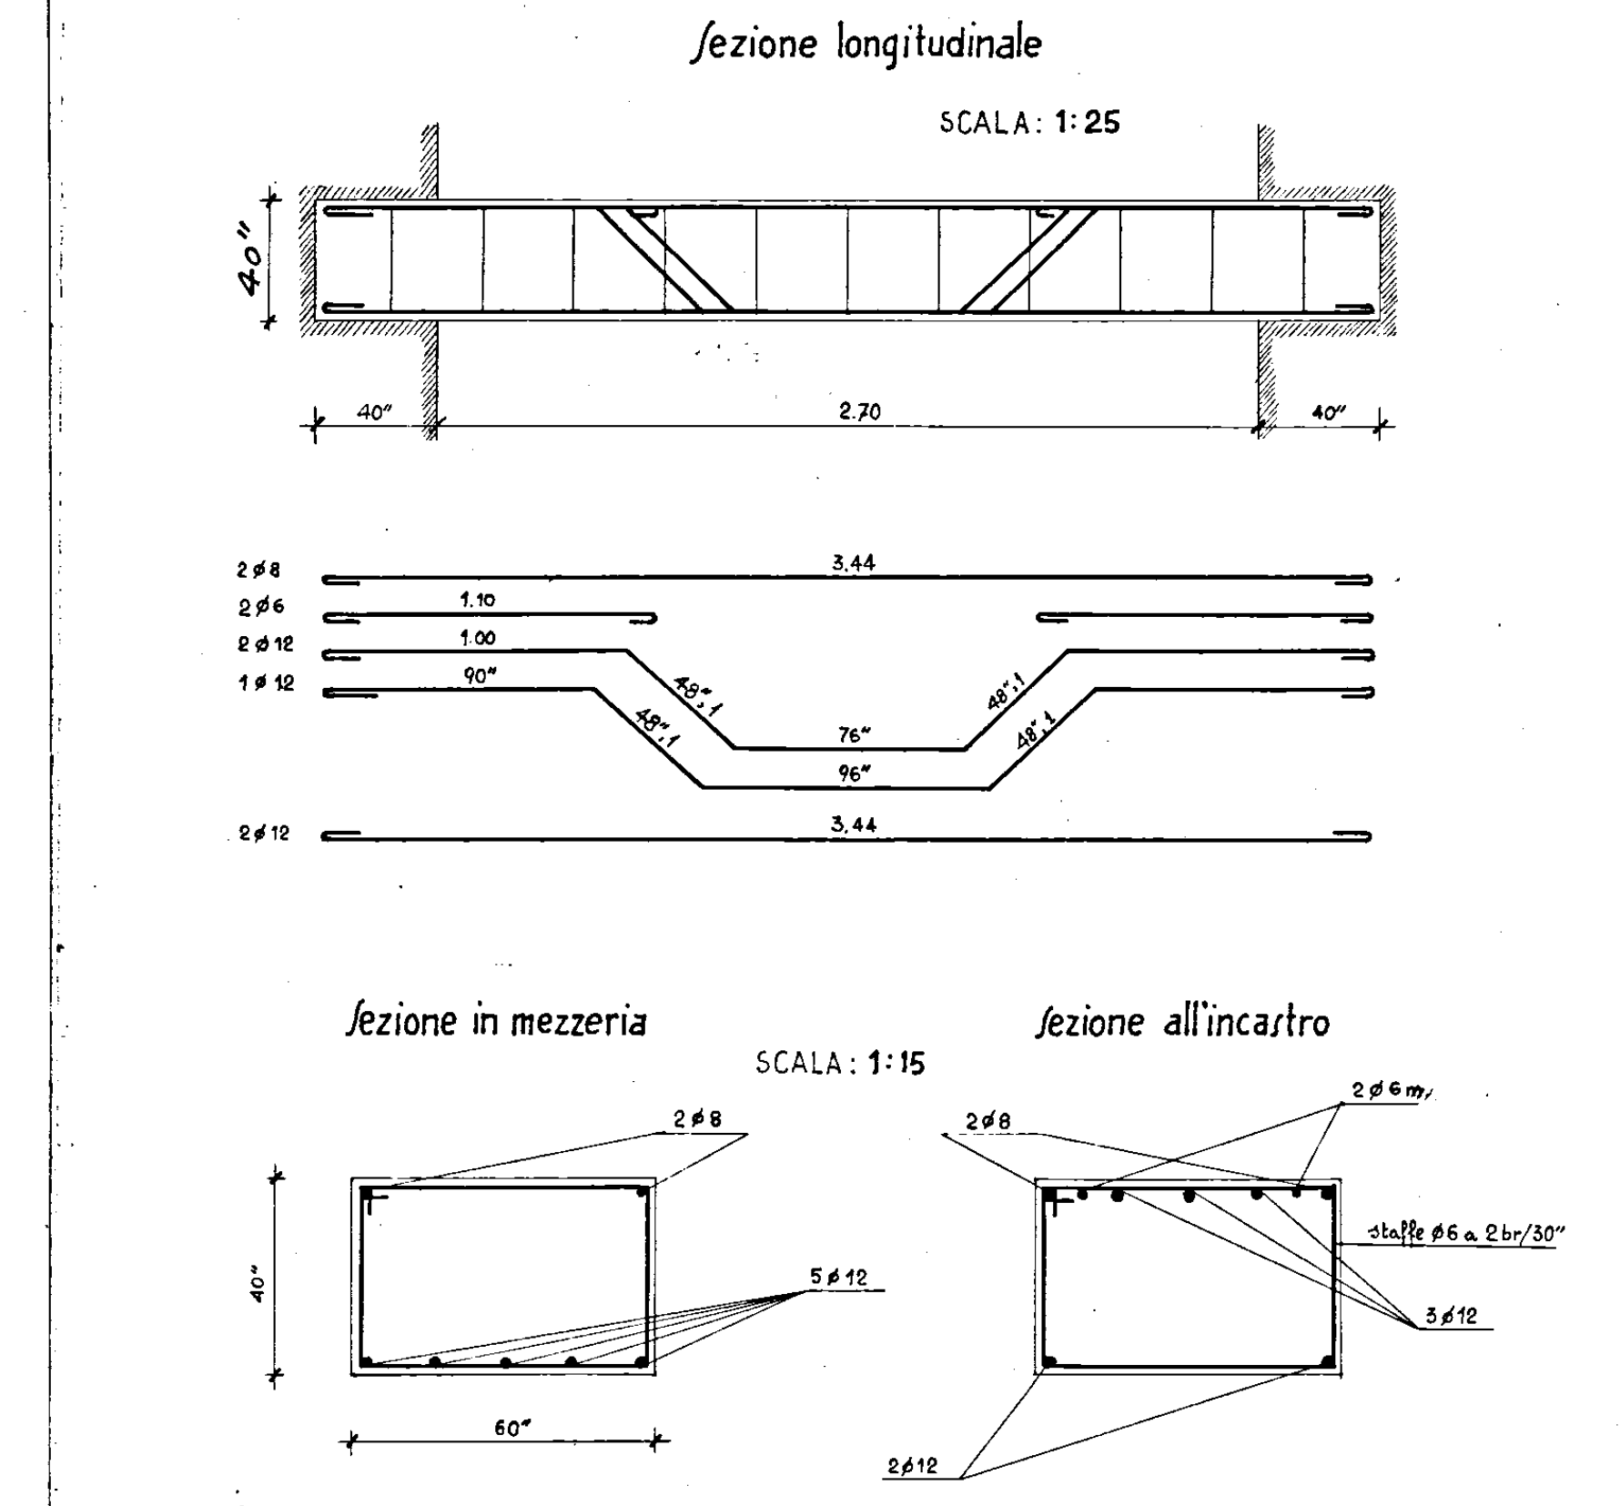

Sezione longitudinale
40"
2,70
40"
3,44
3,44
Sezione in mezzaria
SCALA: 1:15
Sezione all'incastro
staffe ∅6 a 2 br./30"
60"

tav. 10

TRAVE INTERNA DI m. 1,60

FABBR. 2 e 4 : piano rialzato

SCALA: 1:20

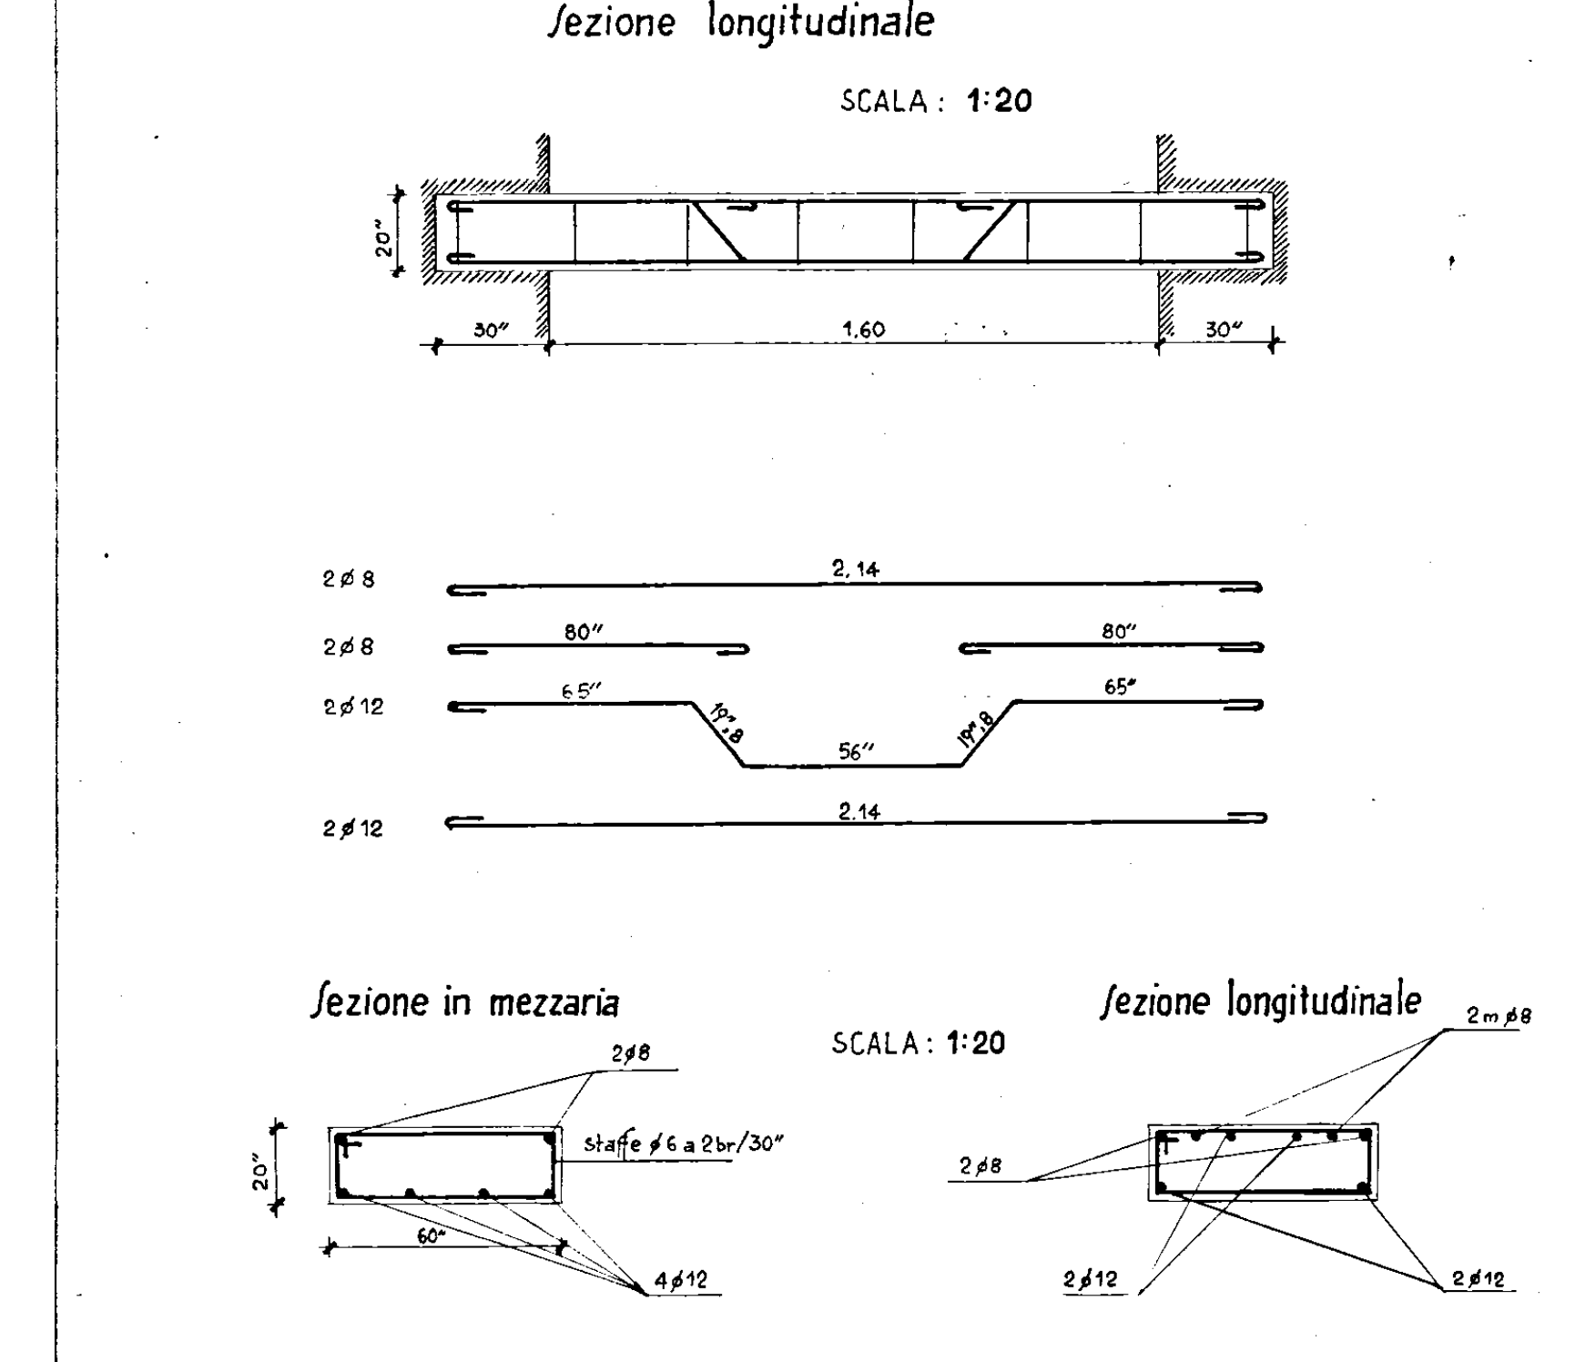

Sezione longitudinale
30"
1,60
30"
2,14
80"
80"
65"
65"
56"
2,14
Sezione in mezzaria
SCALA: 1:20
Sezione longitudinale
staffe ∅6 a 2 br./30"
60"
4∅12

tav. 11

TRAVE INTERNA DI m. 2,70

FABBR. 1 : piano 1°

Stessa armatura della trave (tav. 9) con l'unica differenza che le staffe vanno poste a distanza reciproca di 25 cm.

TRAVE INTERNA DI m. 2,70

FABBR. 1 : piano 2°

Come trave precedente : staffe a 20 cm. di distanza.

tav. 12

TRAVE INTERNA DI m. 1,60

FABBR. 2 e 4 : piano 1°

FABBR. 3 : piano rialzato

SCALA: 1:20

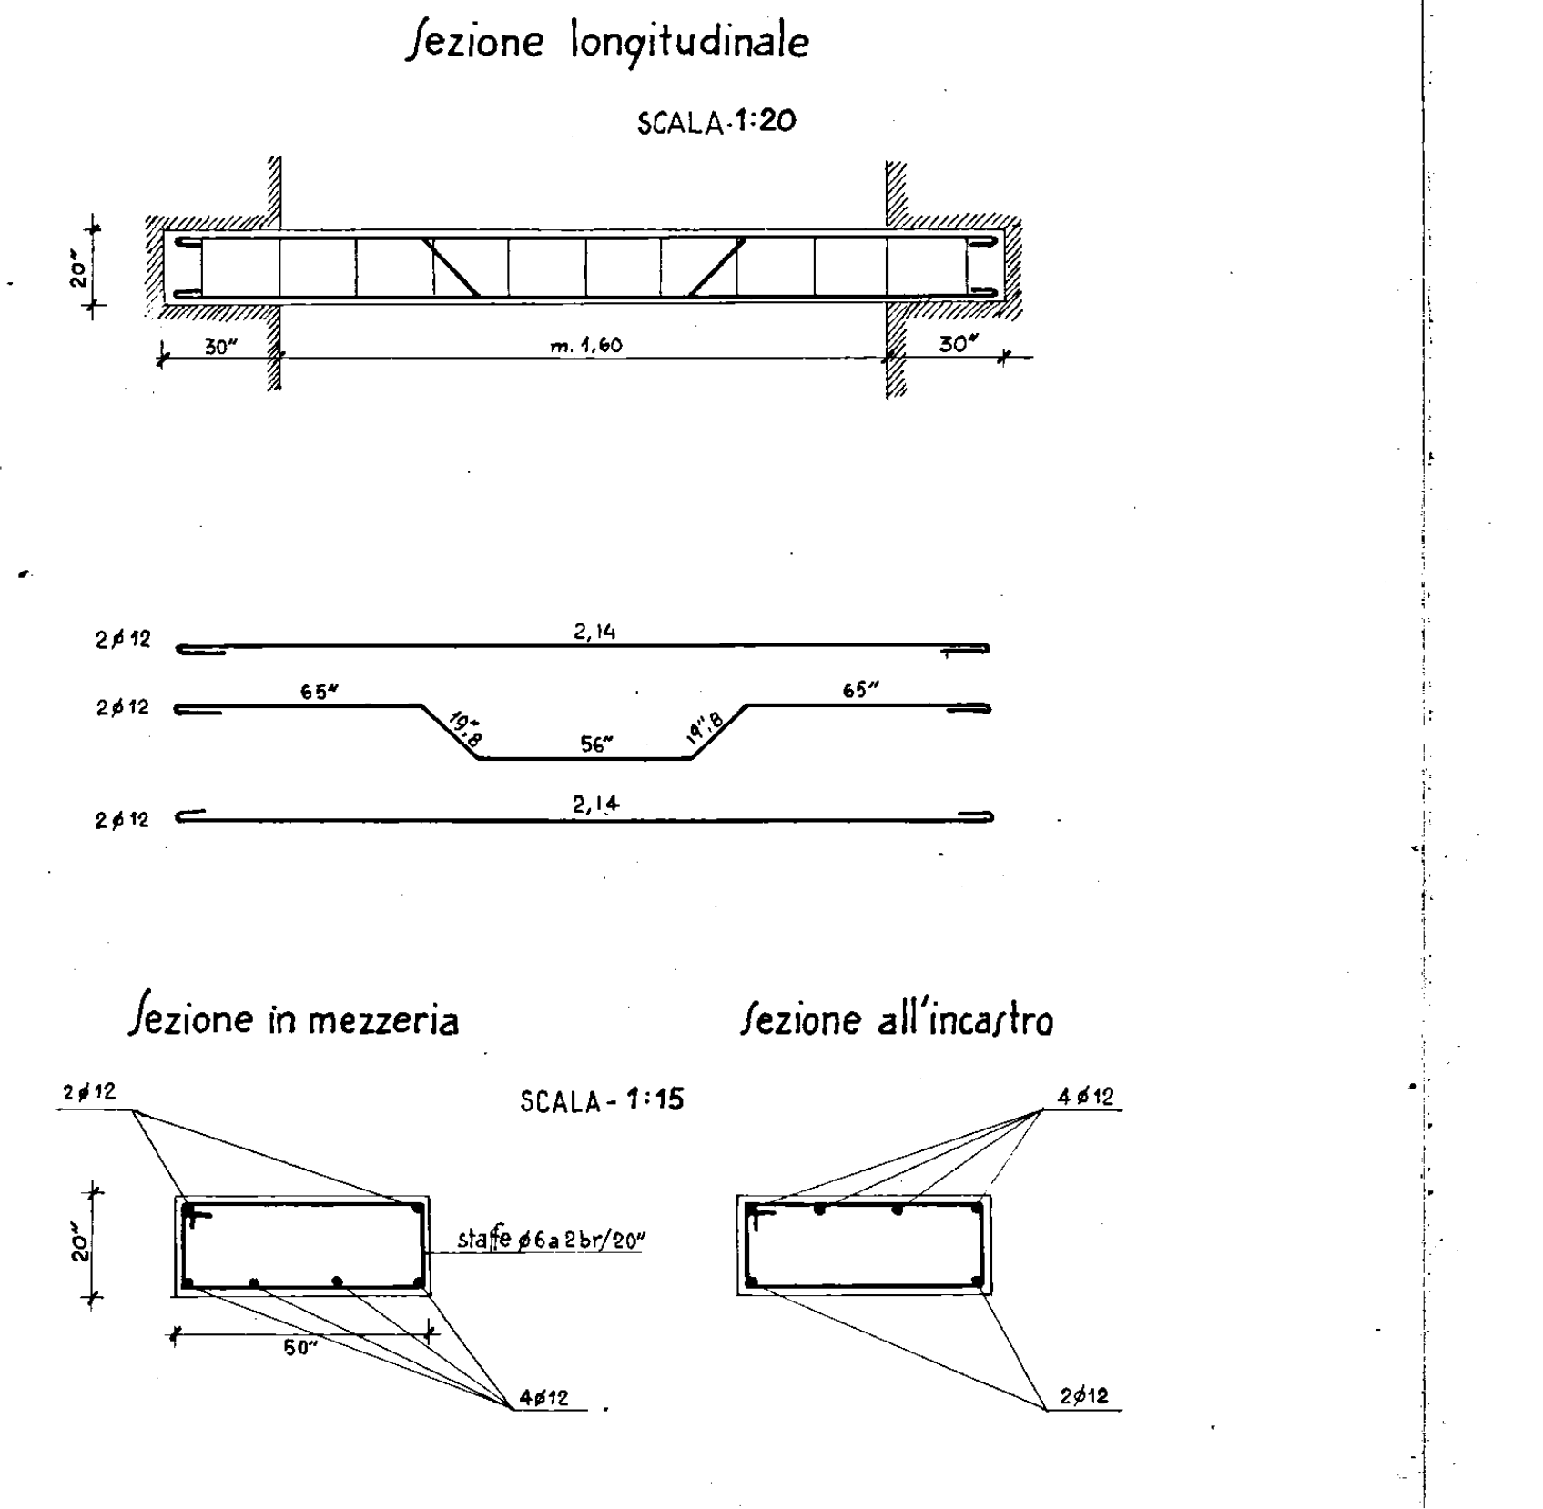

Sezione longitudinale
30"
m. 1,60
30"
2∅12
2,14
2∅12
65"
56"
65"
2∅12
2,14
Sezione in mezzaria
SCALA - 1:15
Sezione all'incastro
staffe ∅6 a 2 br./30"
4∅12
2∅12
56"

tav. 13

TRAVE INTERNA DI m. 1,60

FABBR. 2 e 4 : piano 2°

SCALA - 1:20

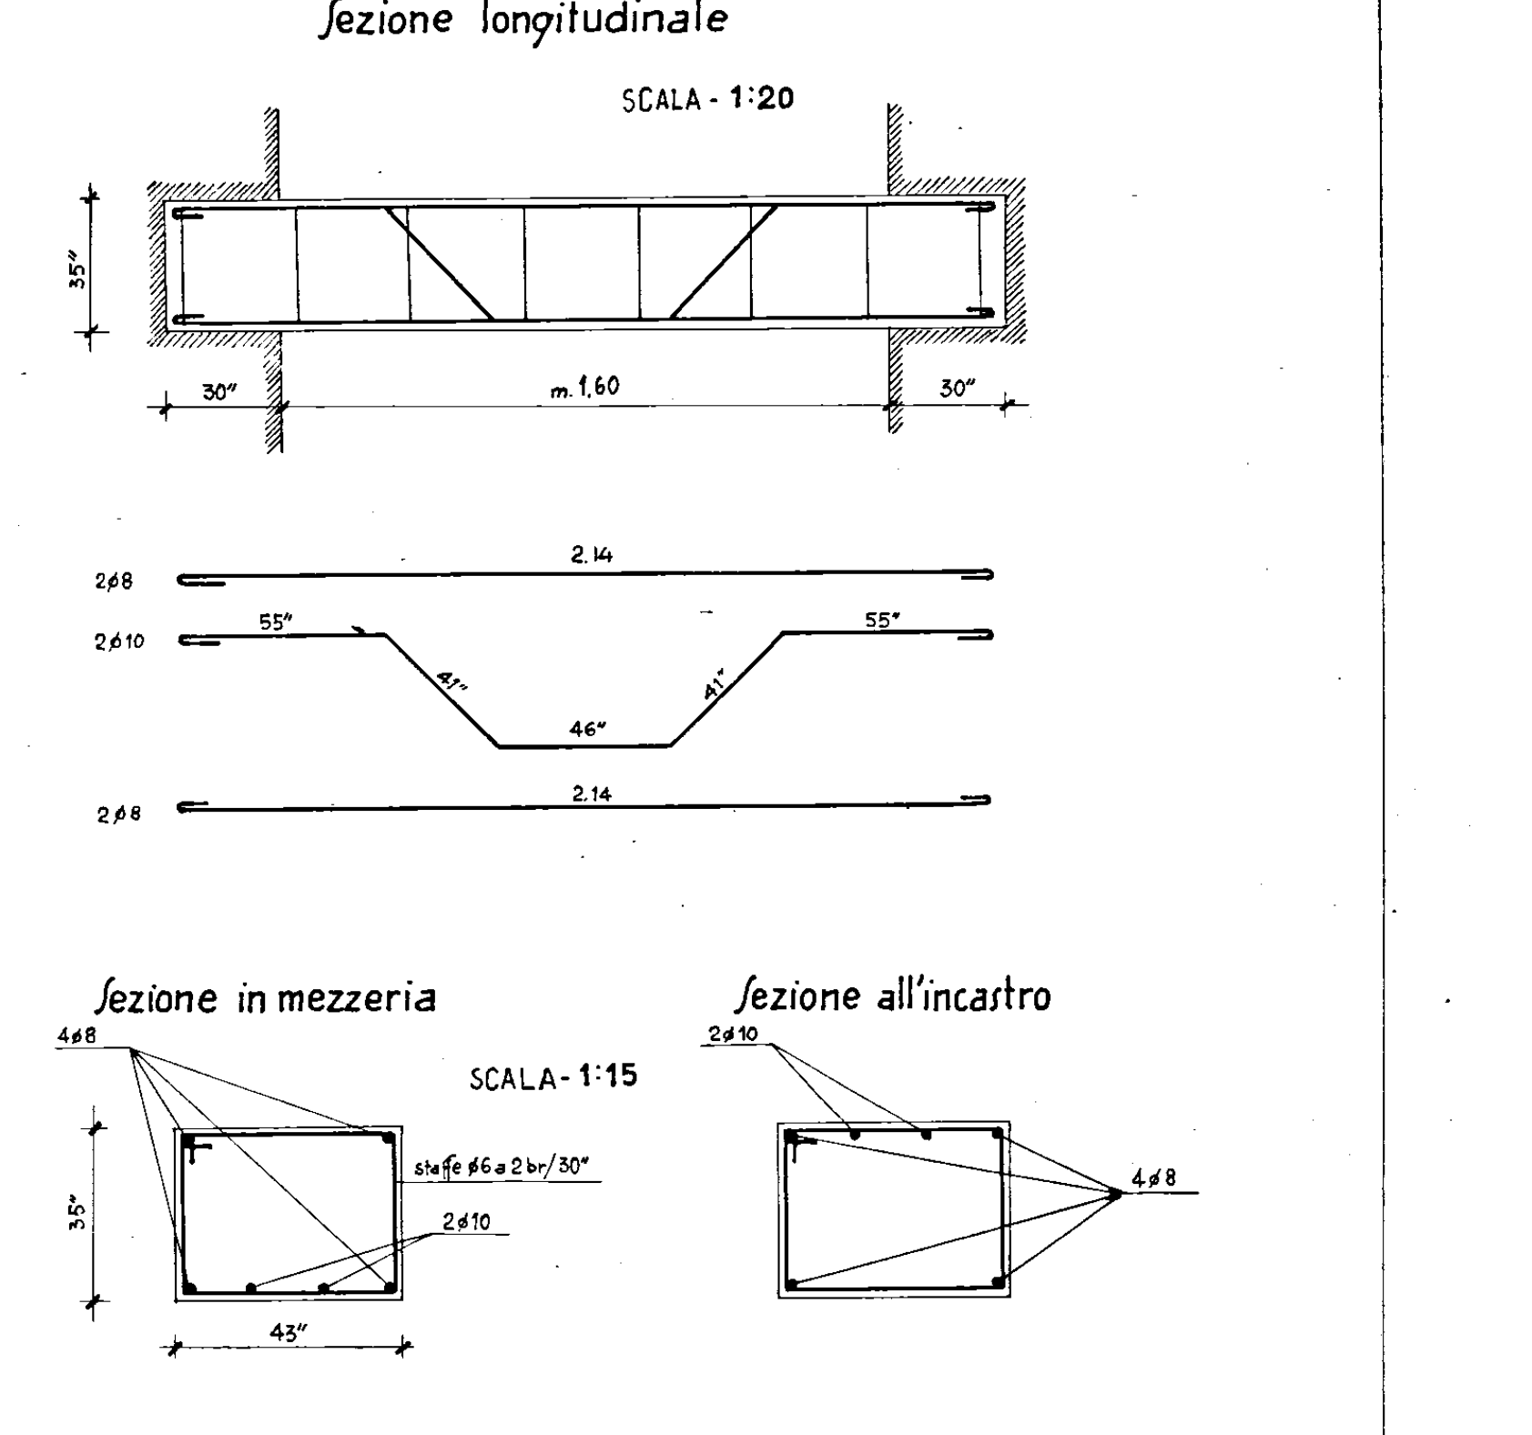

Sezione longitudinale
30"
m. 1,60
30"
2∅8
2,14
2∅10
55"
46"
55"
2∅8
2,14
Sezione in mezzaria
SCALA - 1:15
Sezione all'incastro
4∅8
staffe ∅6 a 2 br./30"
2∅10
45"

tav. 14

TRAVE INTERNA DI m. 1,80

FABBR. 3 : piano 1°

SCALA - 1:20

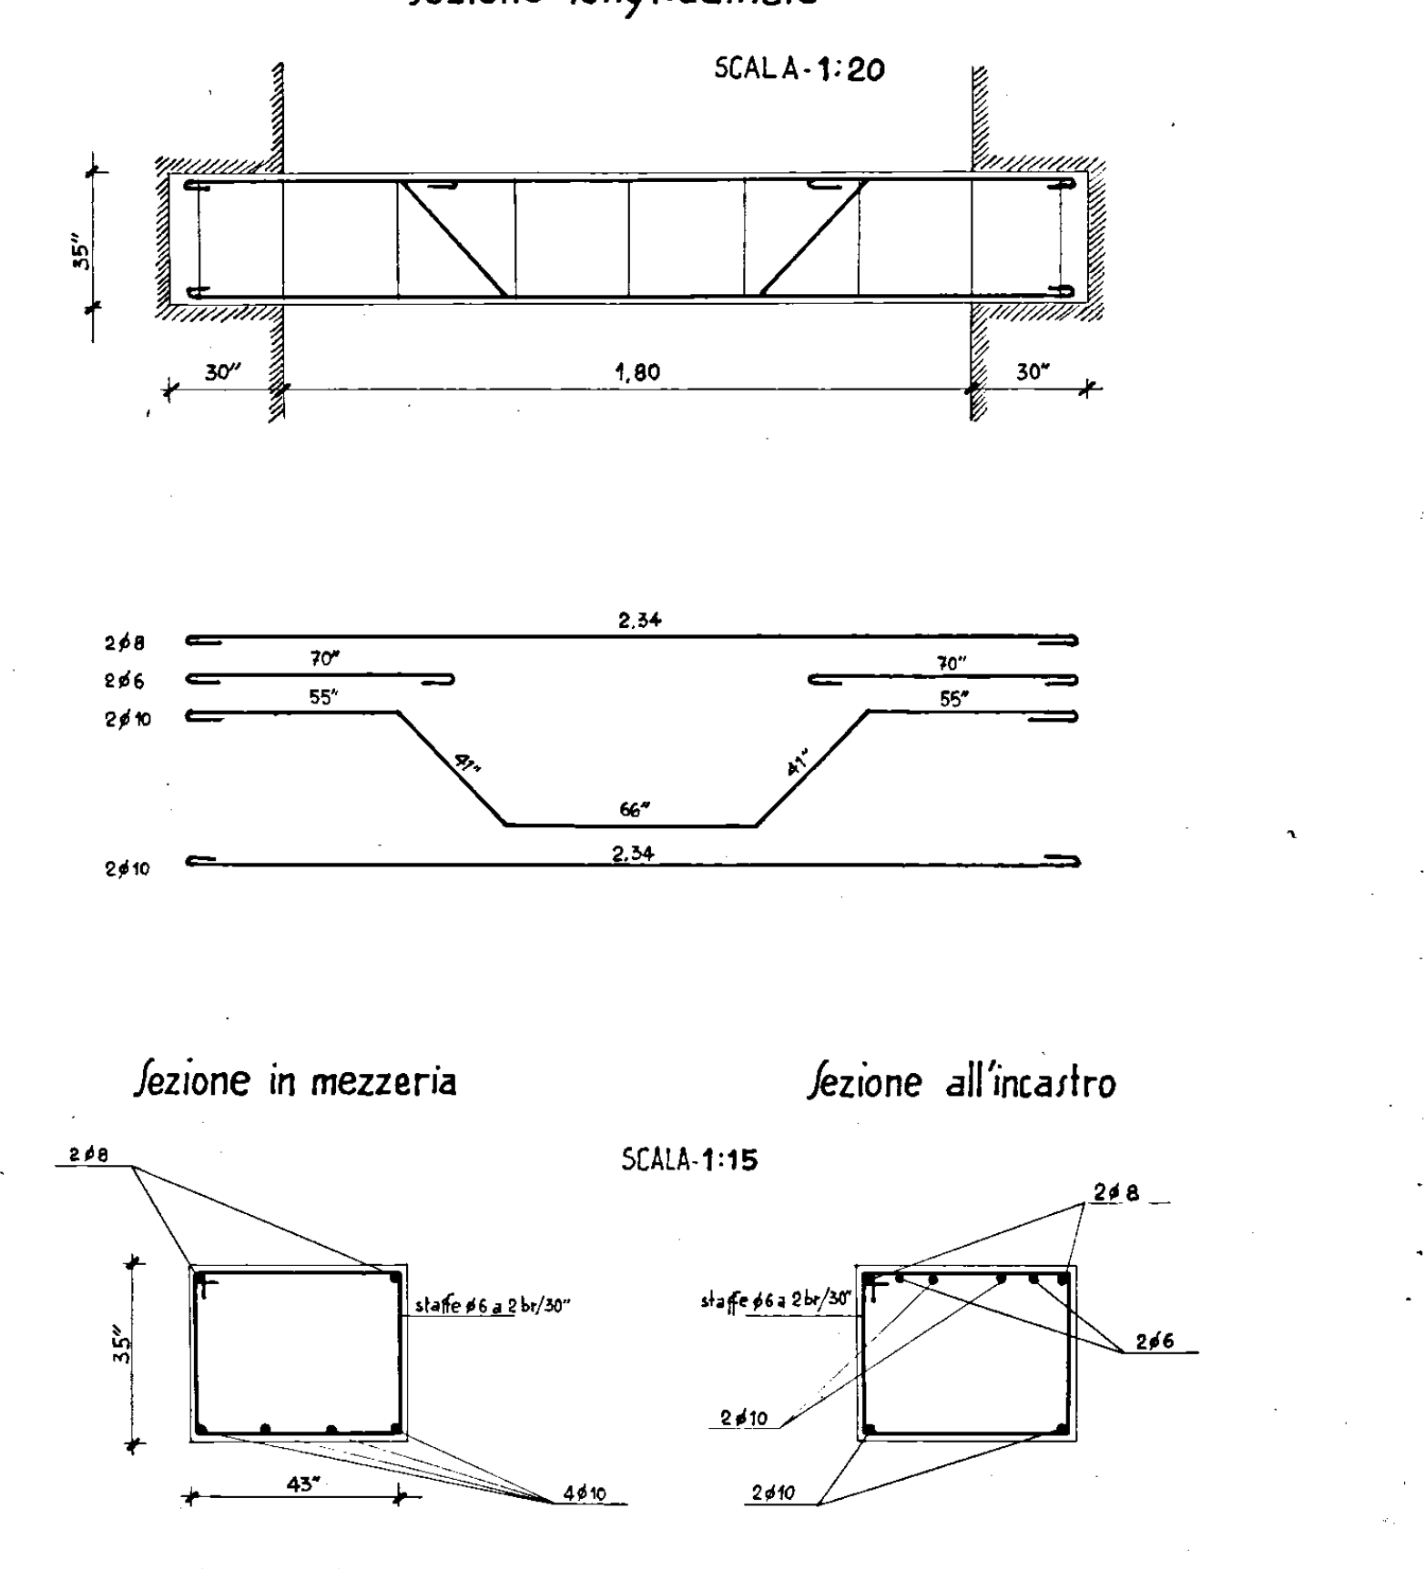

Sezione longitudinale
30"
1,80
30"
2,34
2∅8
2∅6
2∅10
70"
55"
46"
2,34
2∅10
Sezione in mezzaria
SCALA - 1:15
Sezione all'incastro
staffe ∅6 a 2 br./30"
45"
2∅8

tav. 15

TRAVE ESTERNA DI m. 5,25

FABBR. 1-2 e 4 : piano rialzato - 1°.

SCALA - 1:50

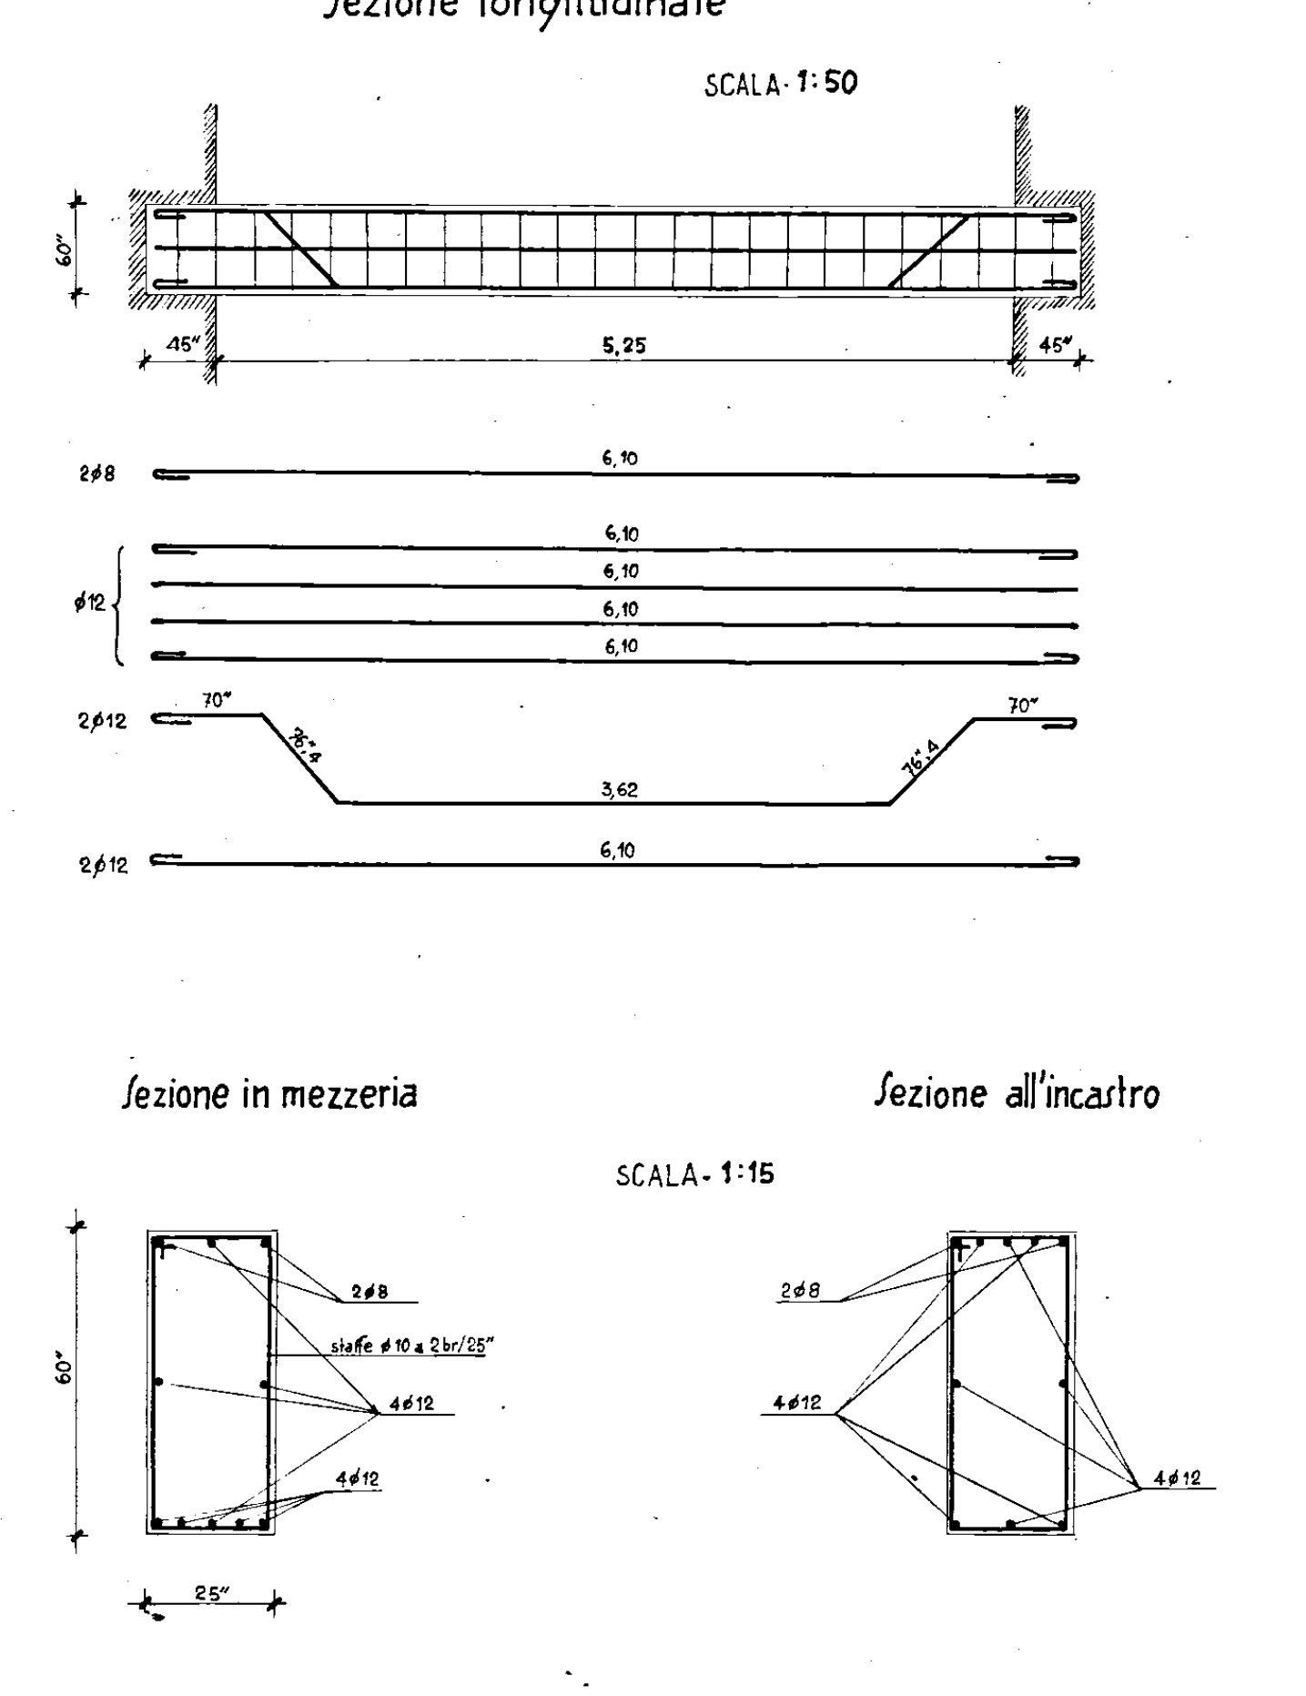

Sezione longitudinale
60"
45"
5,25
45"
2∅8
6,10
∅12
2∅12
70"
3,42
70"
2∅12
6,10
Sezione in mezzaria
SCALA - 1:15
Sezione all'incastro
2∅8
staffe ∅10 a 2 br./25"
4∅12
25"

tav. 16

TRAVE ESTERNA DI m. 3,45

FABBR. 3 : piano rialzato

SCALA - 1:50

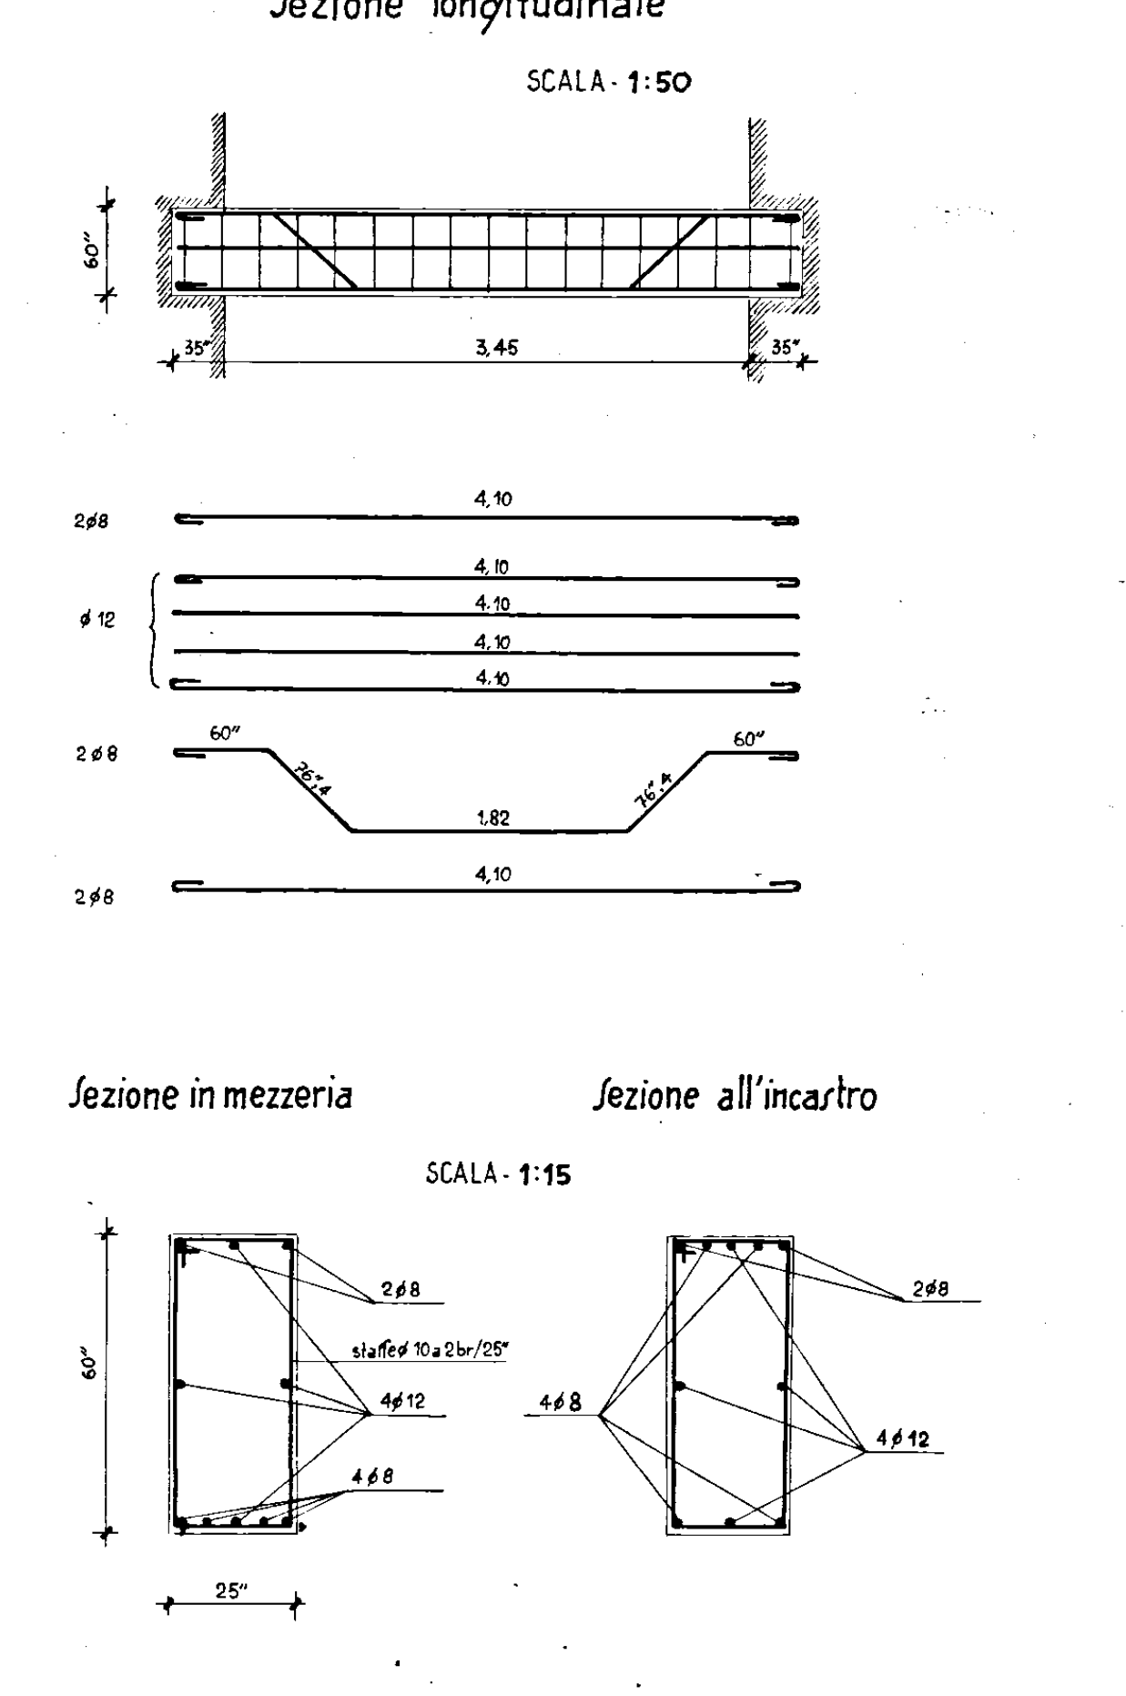

Sezione longitudinale
60"
35"
3,45
35"
2∅8
4,10
∅12
2∅8
60"
1,82
60"
2∅8
4,10
Sezione in mezzaria
SCALA - 1:15
Sezione all'incastro
2∅8
staffe ∅10 a 2 br./25"
4∅12
4∅8
25"