33

Esente da Bollo
ai sensi della Legge
30-12-1923 N. 3268

Gestione Case Lavoratori LEGGE 14-2-1963 N. 60	art. 15/3	I. A.C. P. STAZIONE APPALTANTE- BRINDISI
BRINDISI	FABBRICATO SOCIALE COOP.VA **G. D'ORIA**	
PROGETTO ESECUTIVO		RAPP. 1:100
dott. ing. GIUSEPPE MARASCO	progettista	**TAV. N. 1**
dott. ing. GIUSEPPE MARASCO	direttore lavori	

Il Presidente
Dr Giorgio Marasco

VISTO: Si Approva
Brindisi, li FEB 1971
IL COMANDANTE PROVINCIALE
Dr. Ing. D'Agostino

COMMISSIONE EDILIZIA
BRINDISI
- 3

IL SINDACO

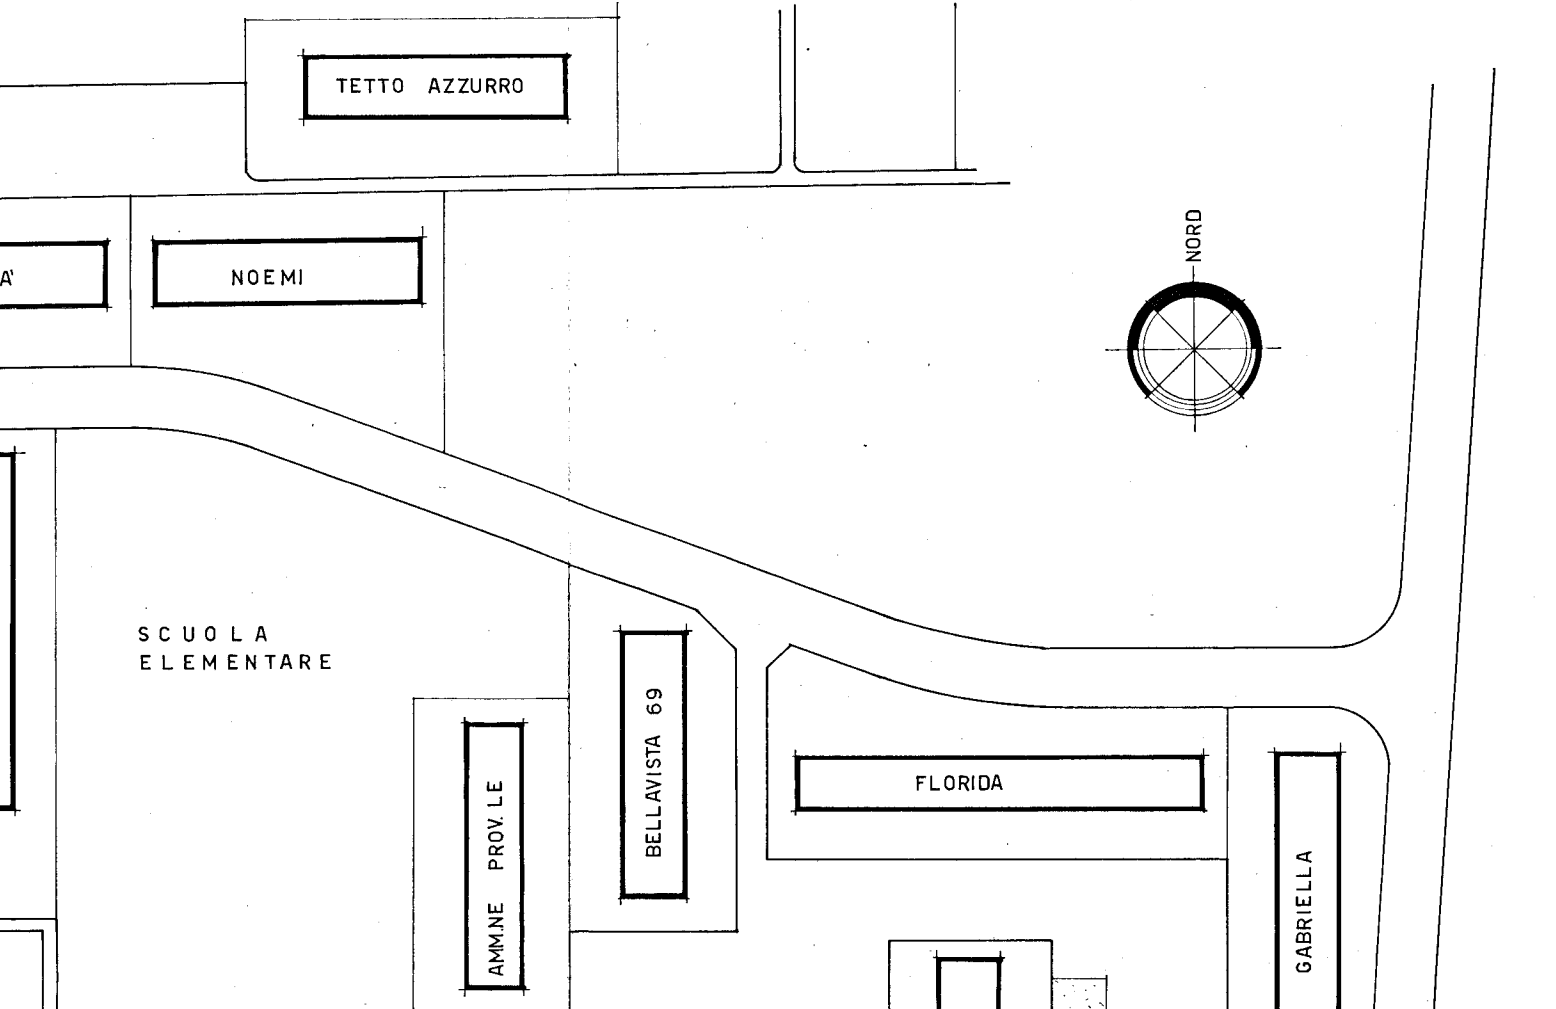
TETTO AZZURRO
SERENITA'
NOEMI
NORD
SCUOLA ELEMENTARE
I. N. C. I. S.
AMM.NE PROV. LE
BELLAVISTA 69
FLORIDA
GABRIELLA
ZODIACO 69
DANIEL 70
G. D'ORIA
MUTIL. ed INVAL.
63.00
5.70
52.80
4.50
32.00
8.50
12.85
12.65
34.00

planimetria Scala 1:1000

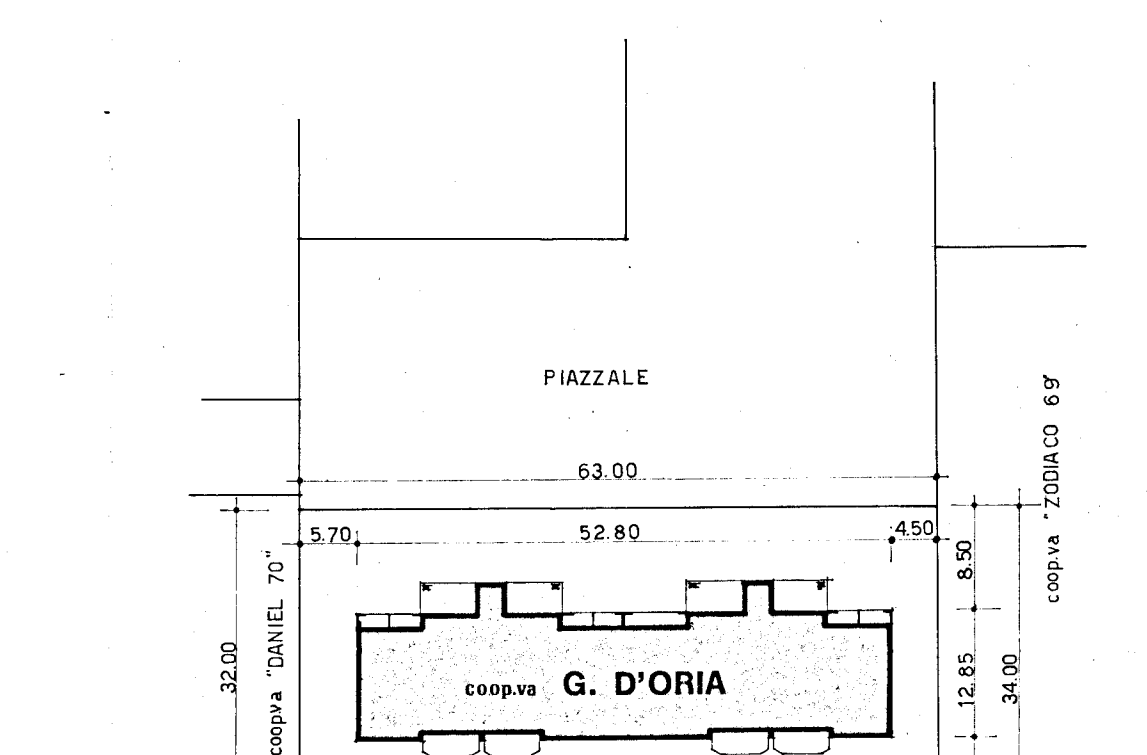
PIAZZALE
63.00
5.70
52.80
4.50
coop.va "DANIEL 70"
coop.va "ZODIACO 69"
32.00
8.50
12.85
12.65
34.00
coop.va G. D'ORIA
posti auto
STRADA

Scala 1:500

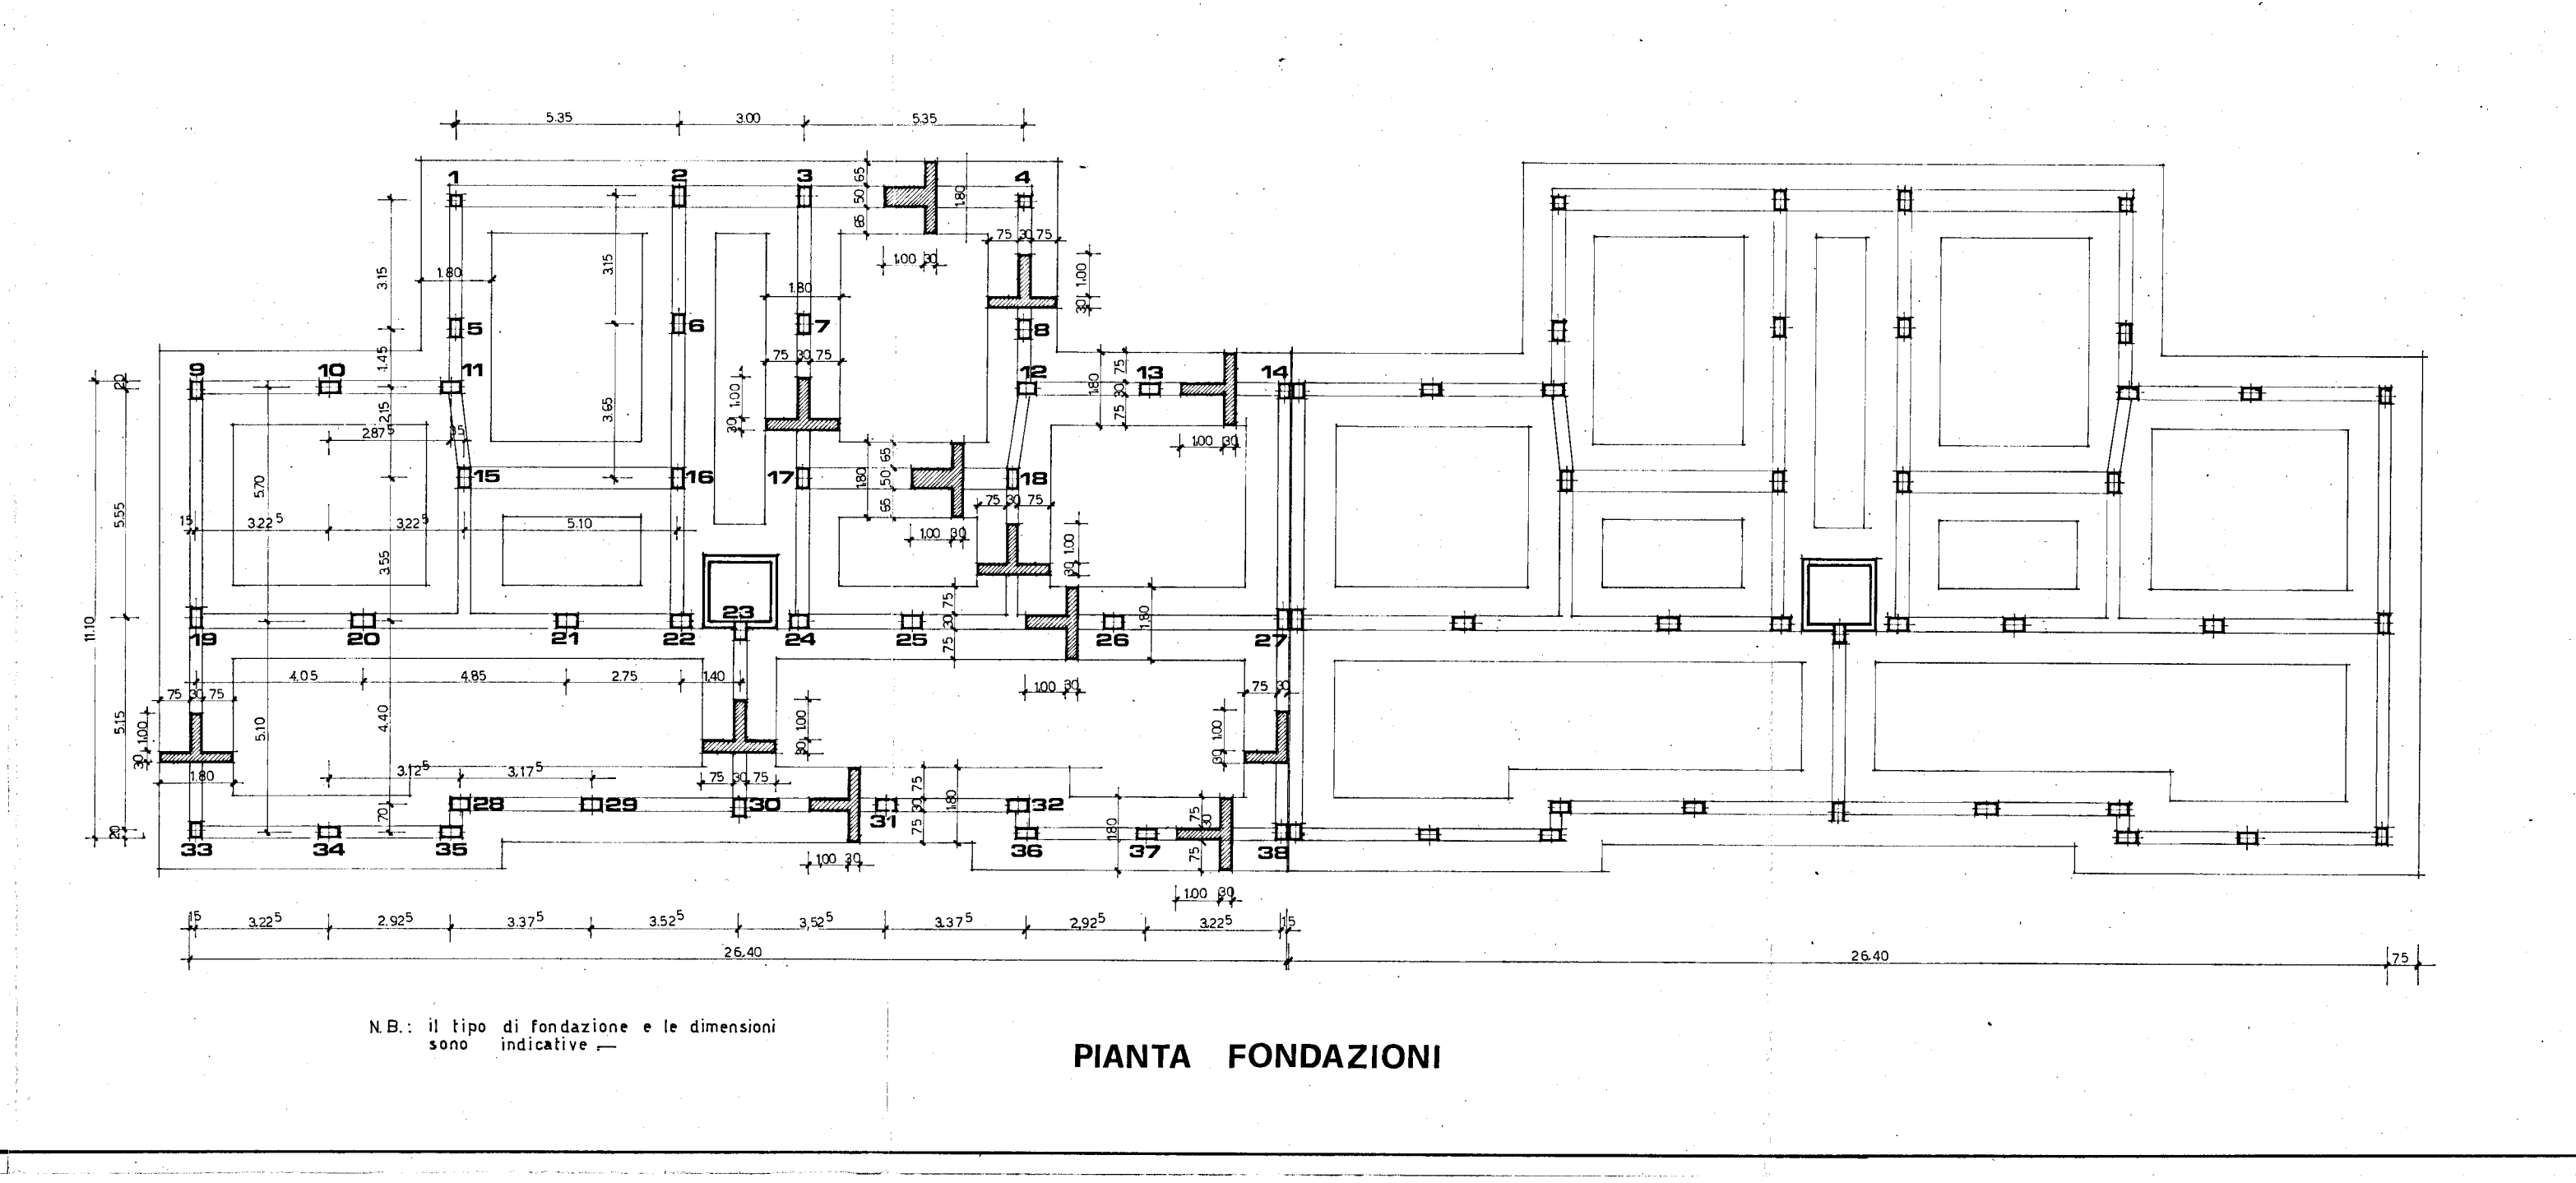
N.B.: il tipo di fondazione e le dimensioni sono indicative

PIANTA FONDAZIONI

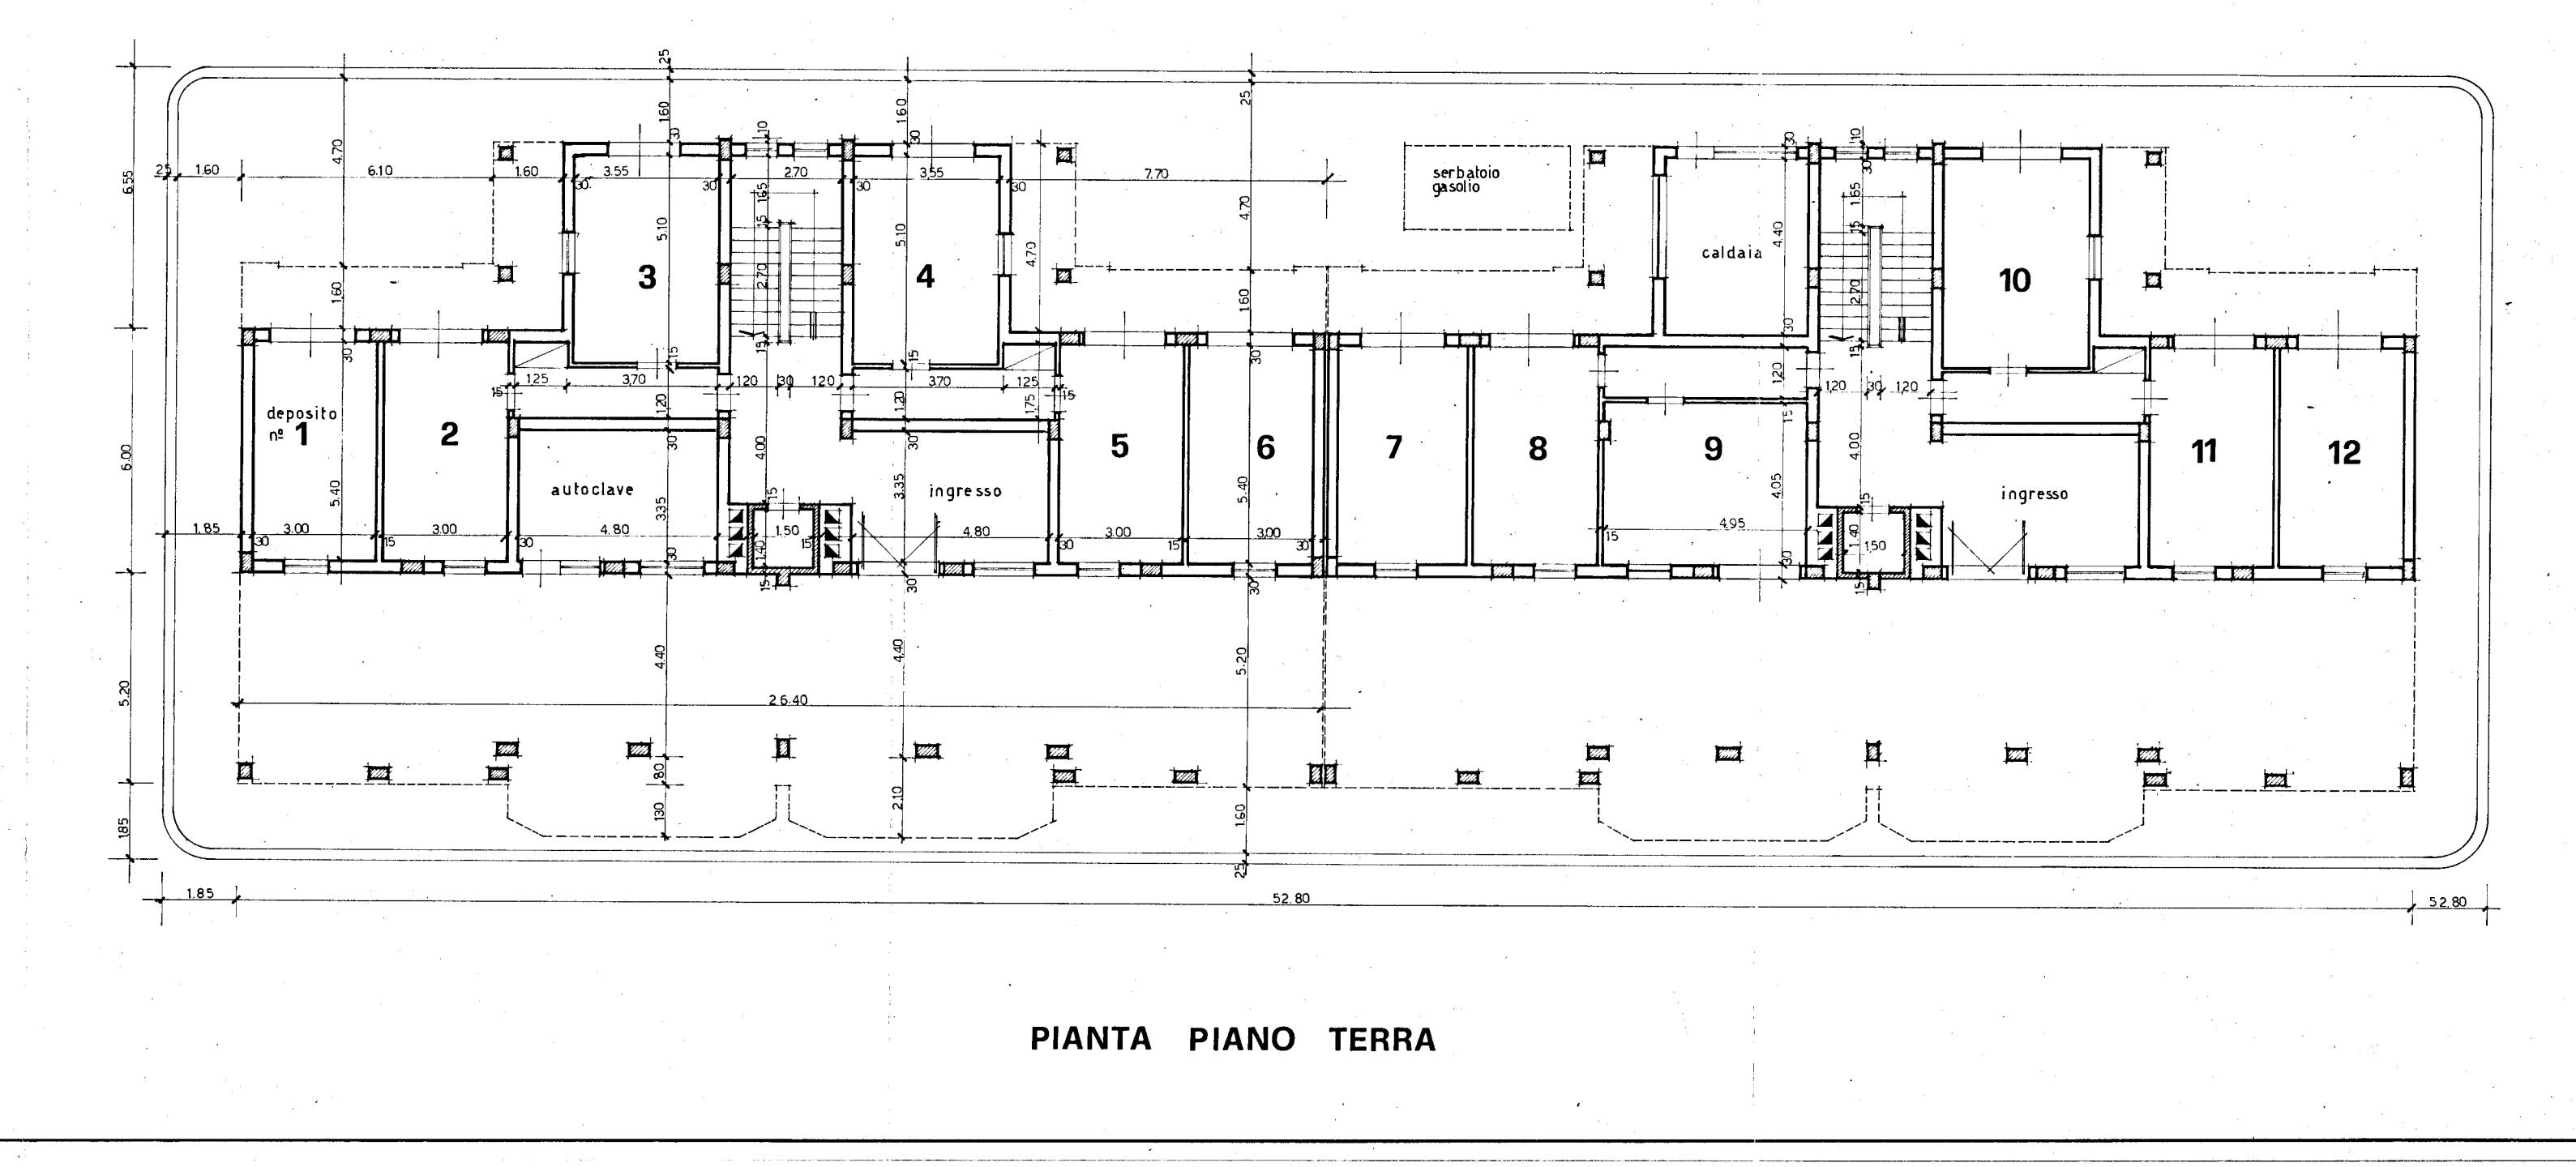
PIANTA PIANO TERRA

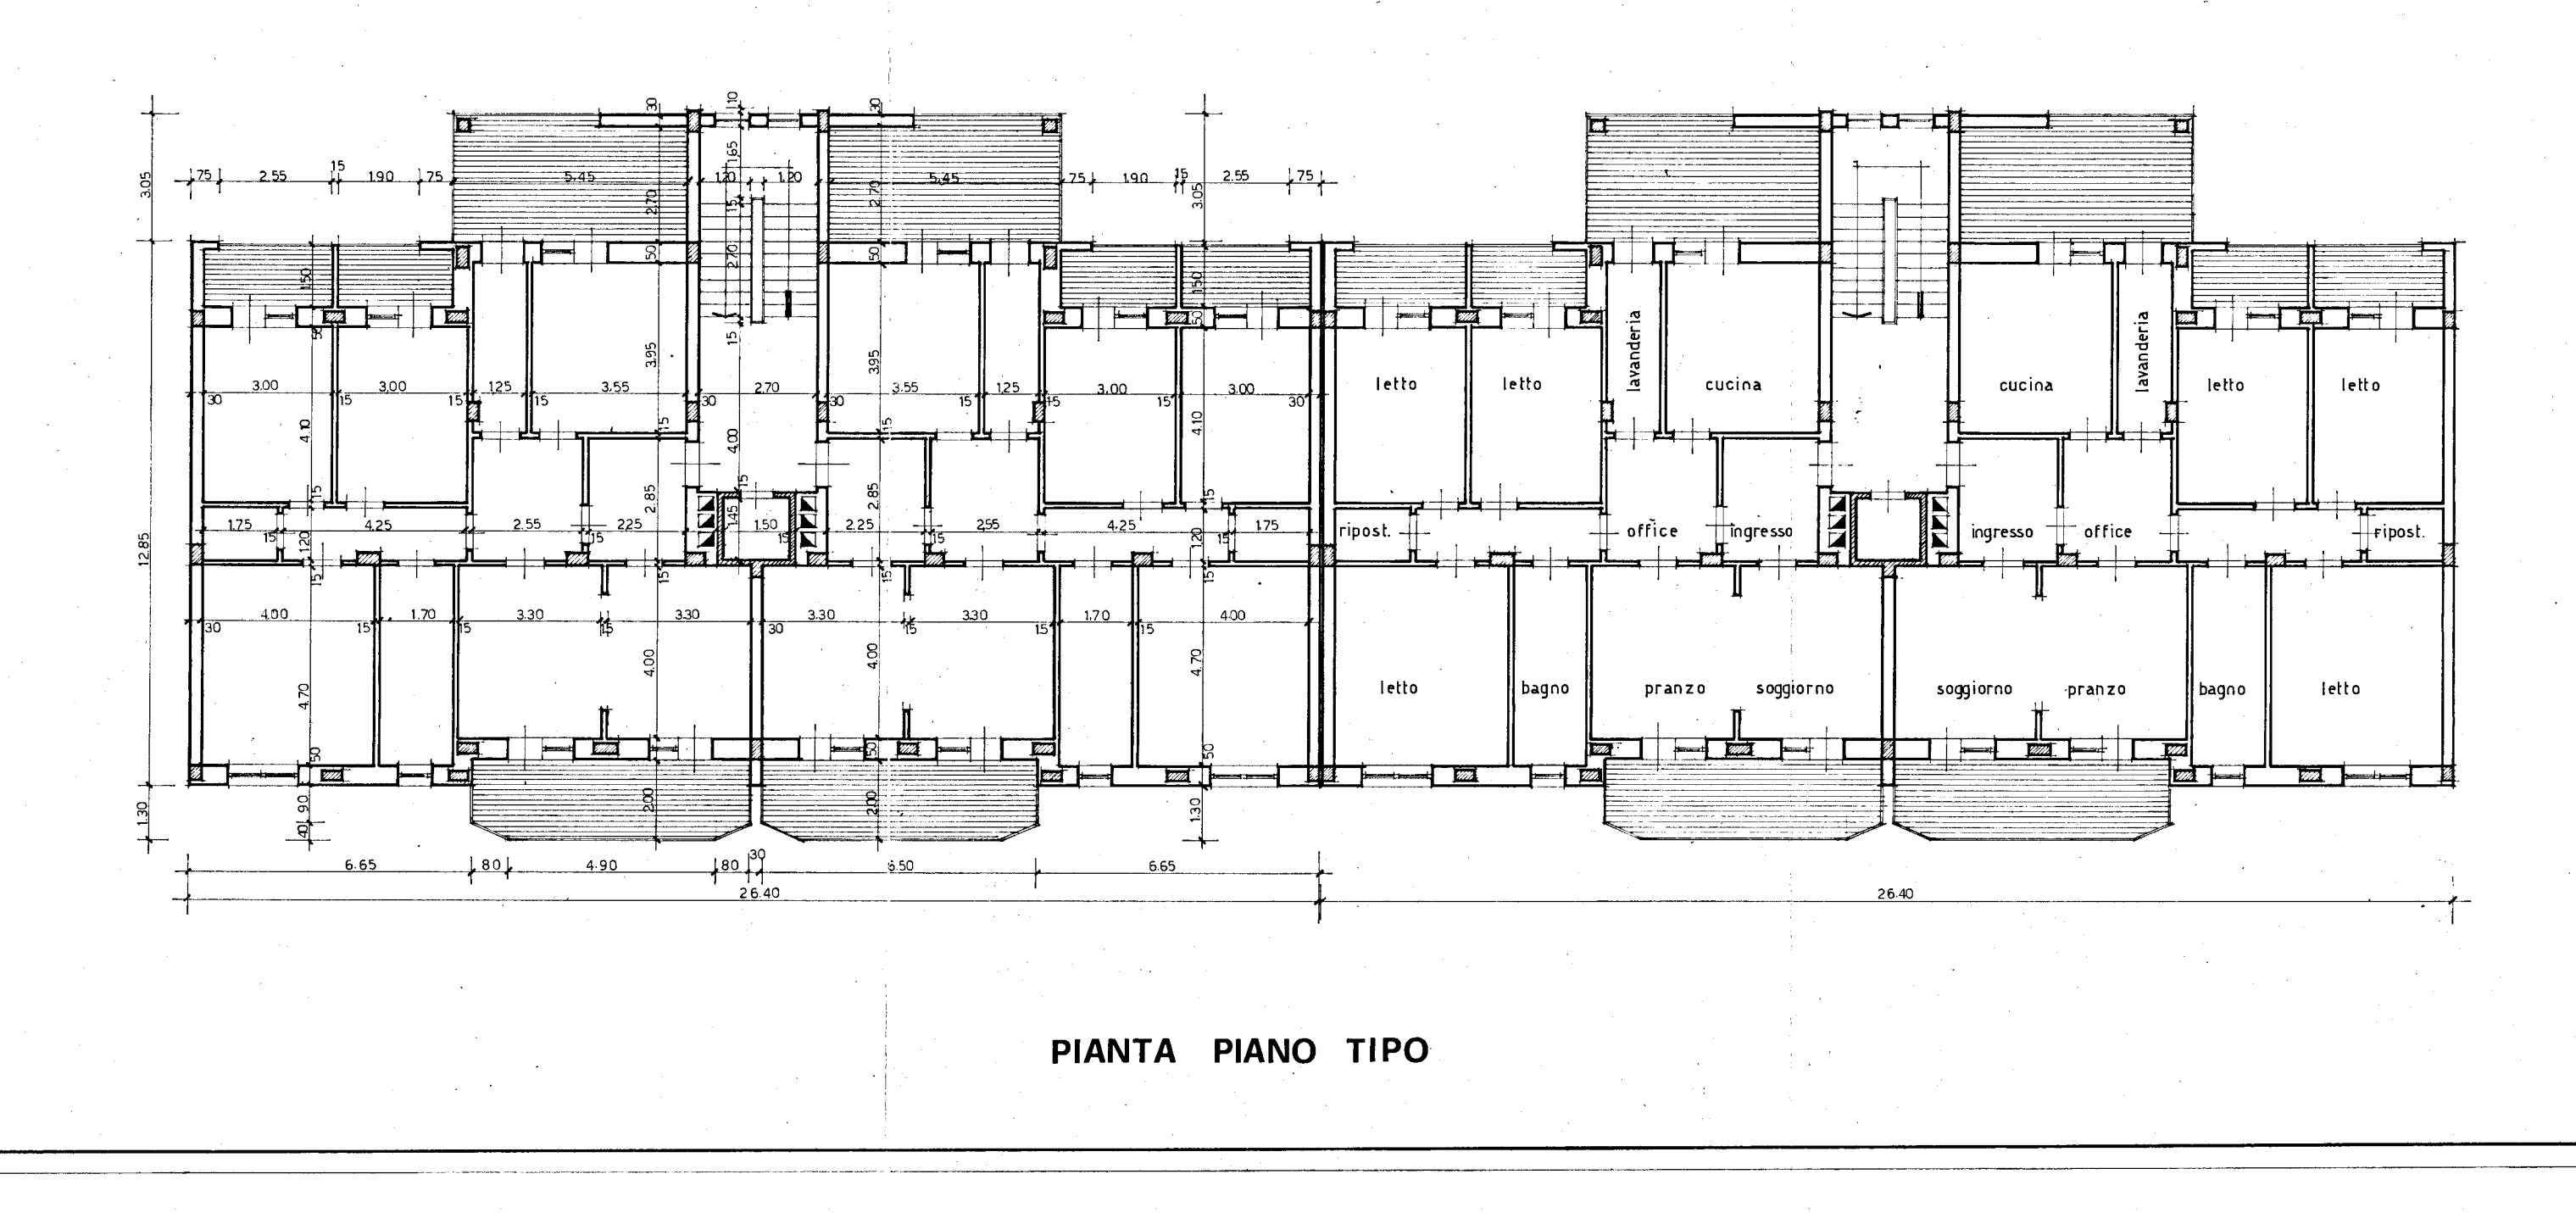
PIANTA PIANO TIPO

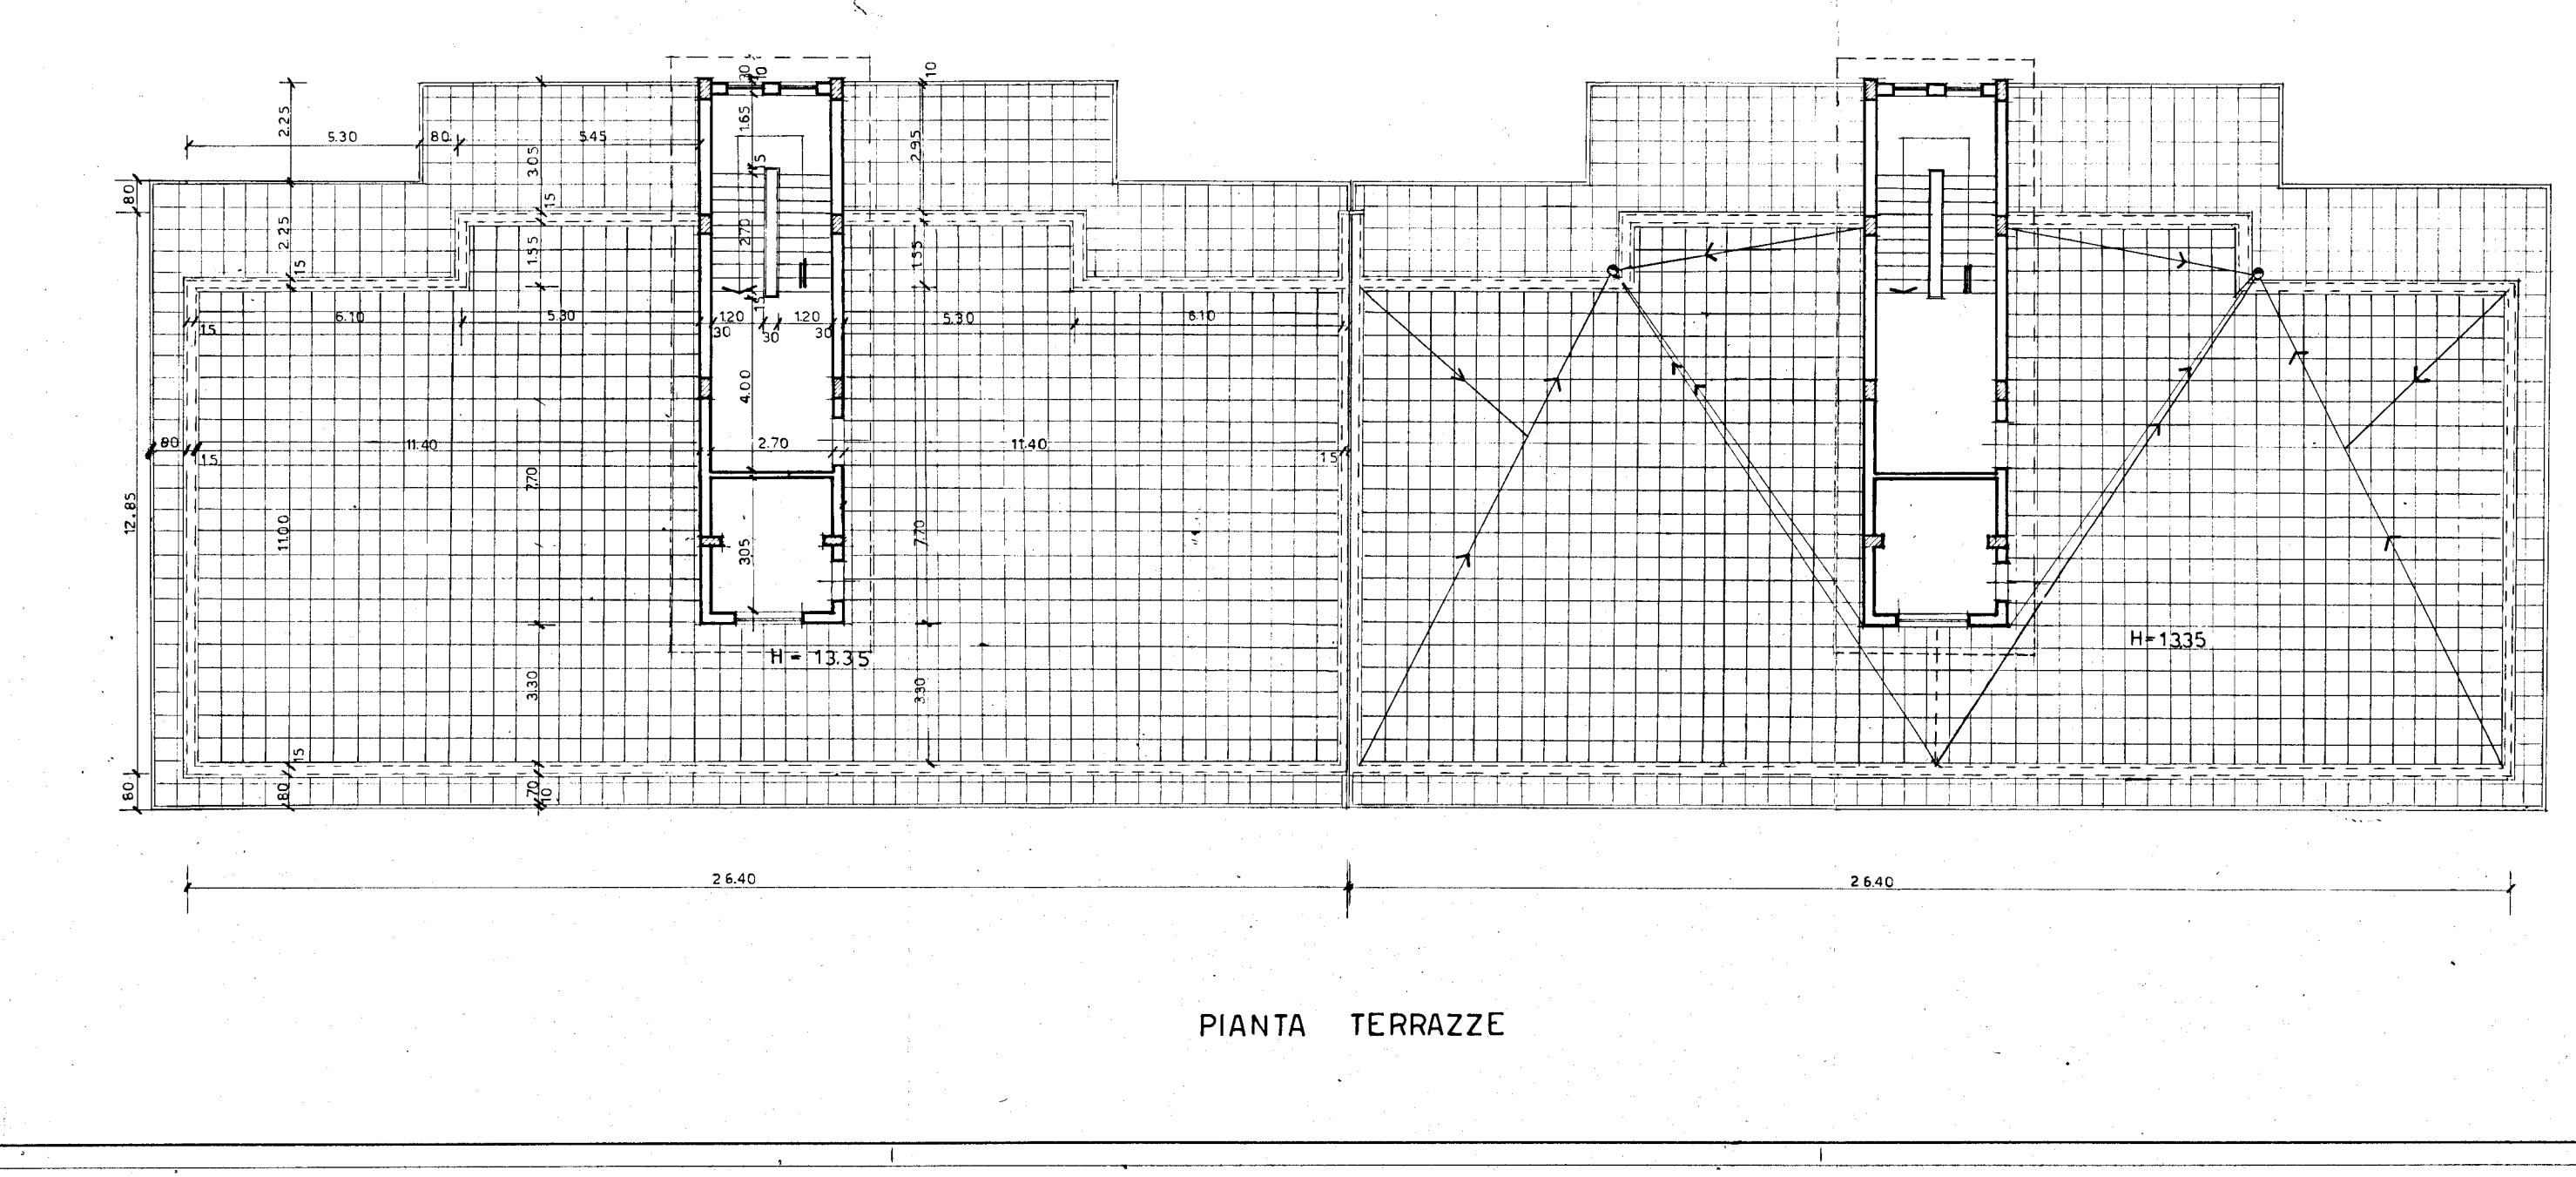
PIANTA TERRAZZE

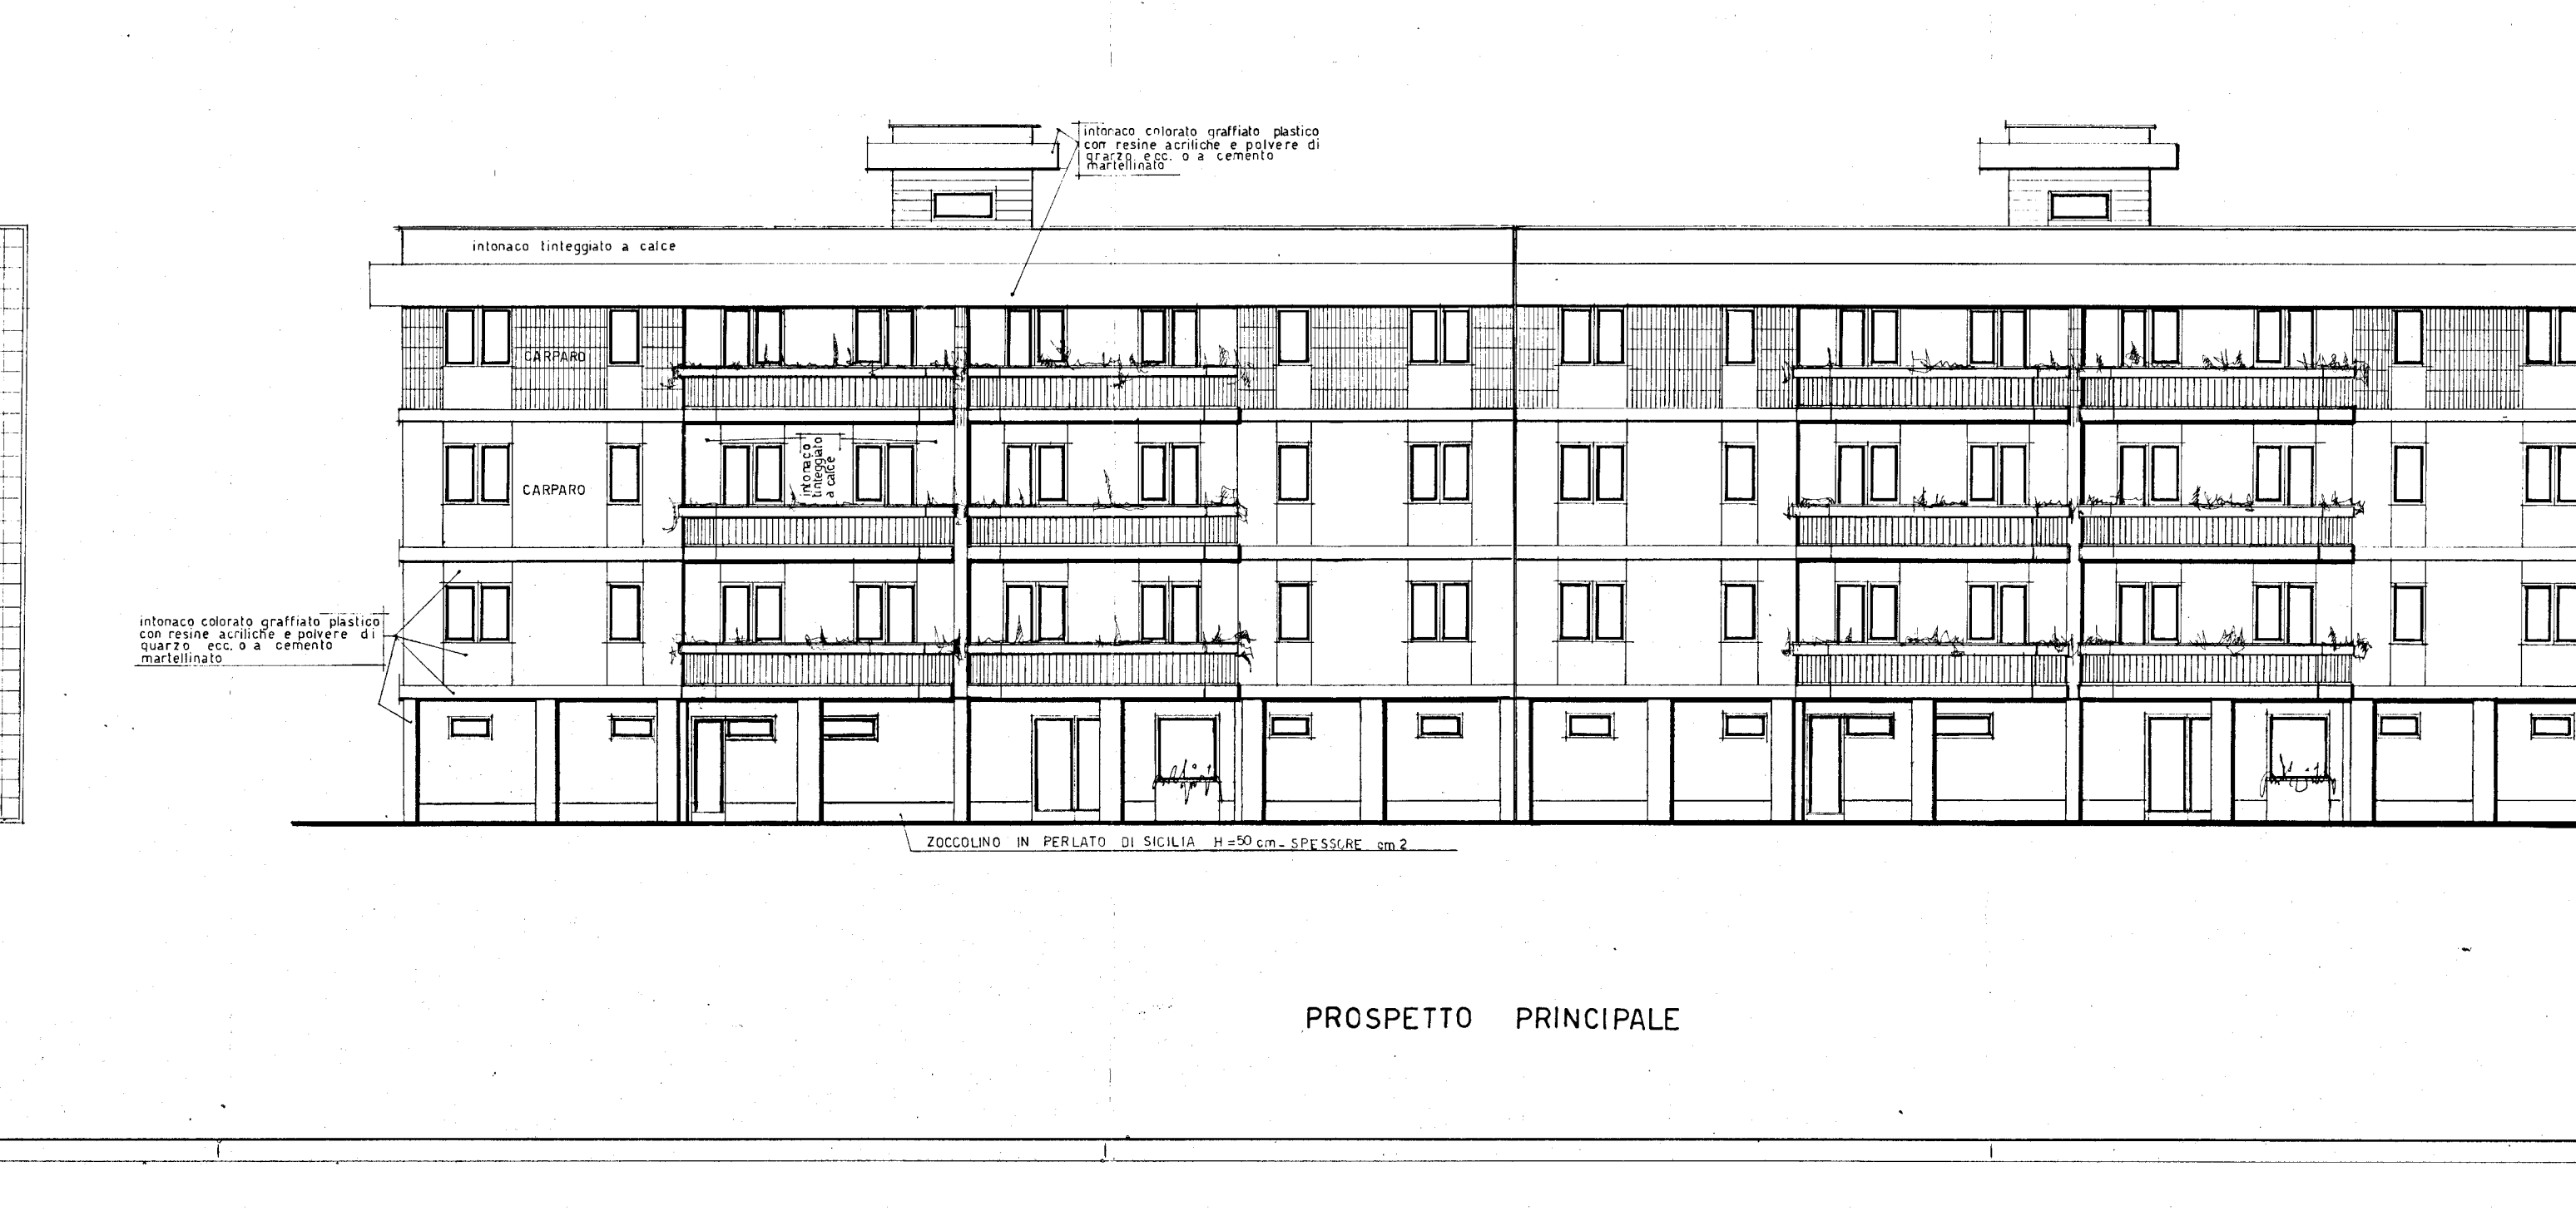
PROSPETTO PRINCIPALE

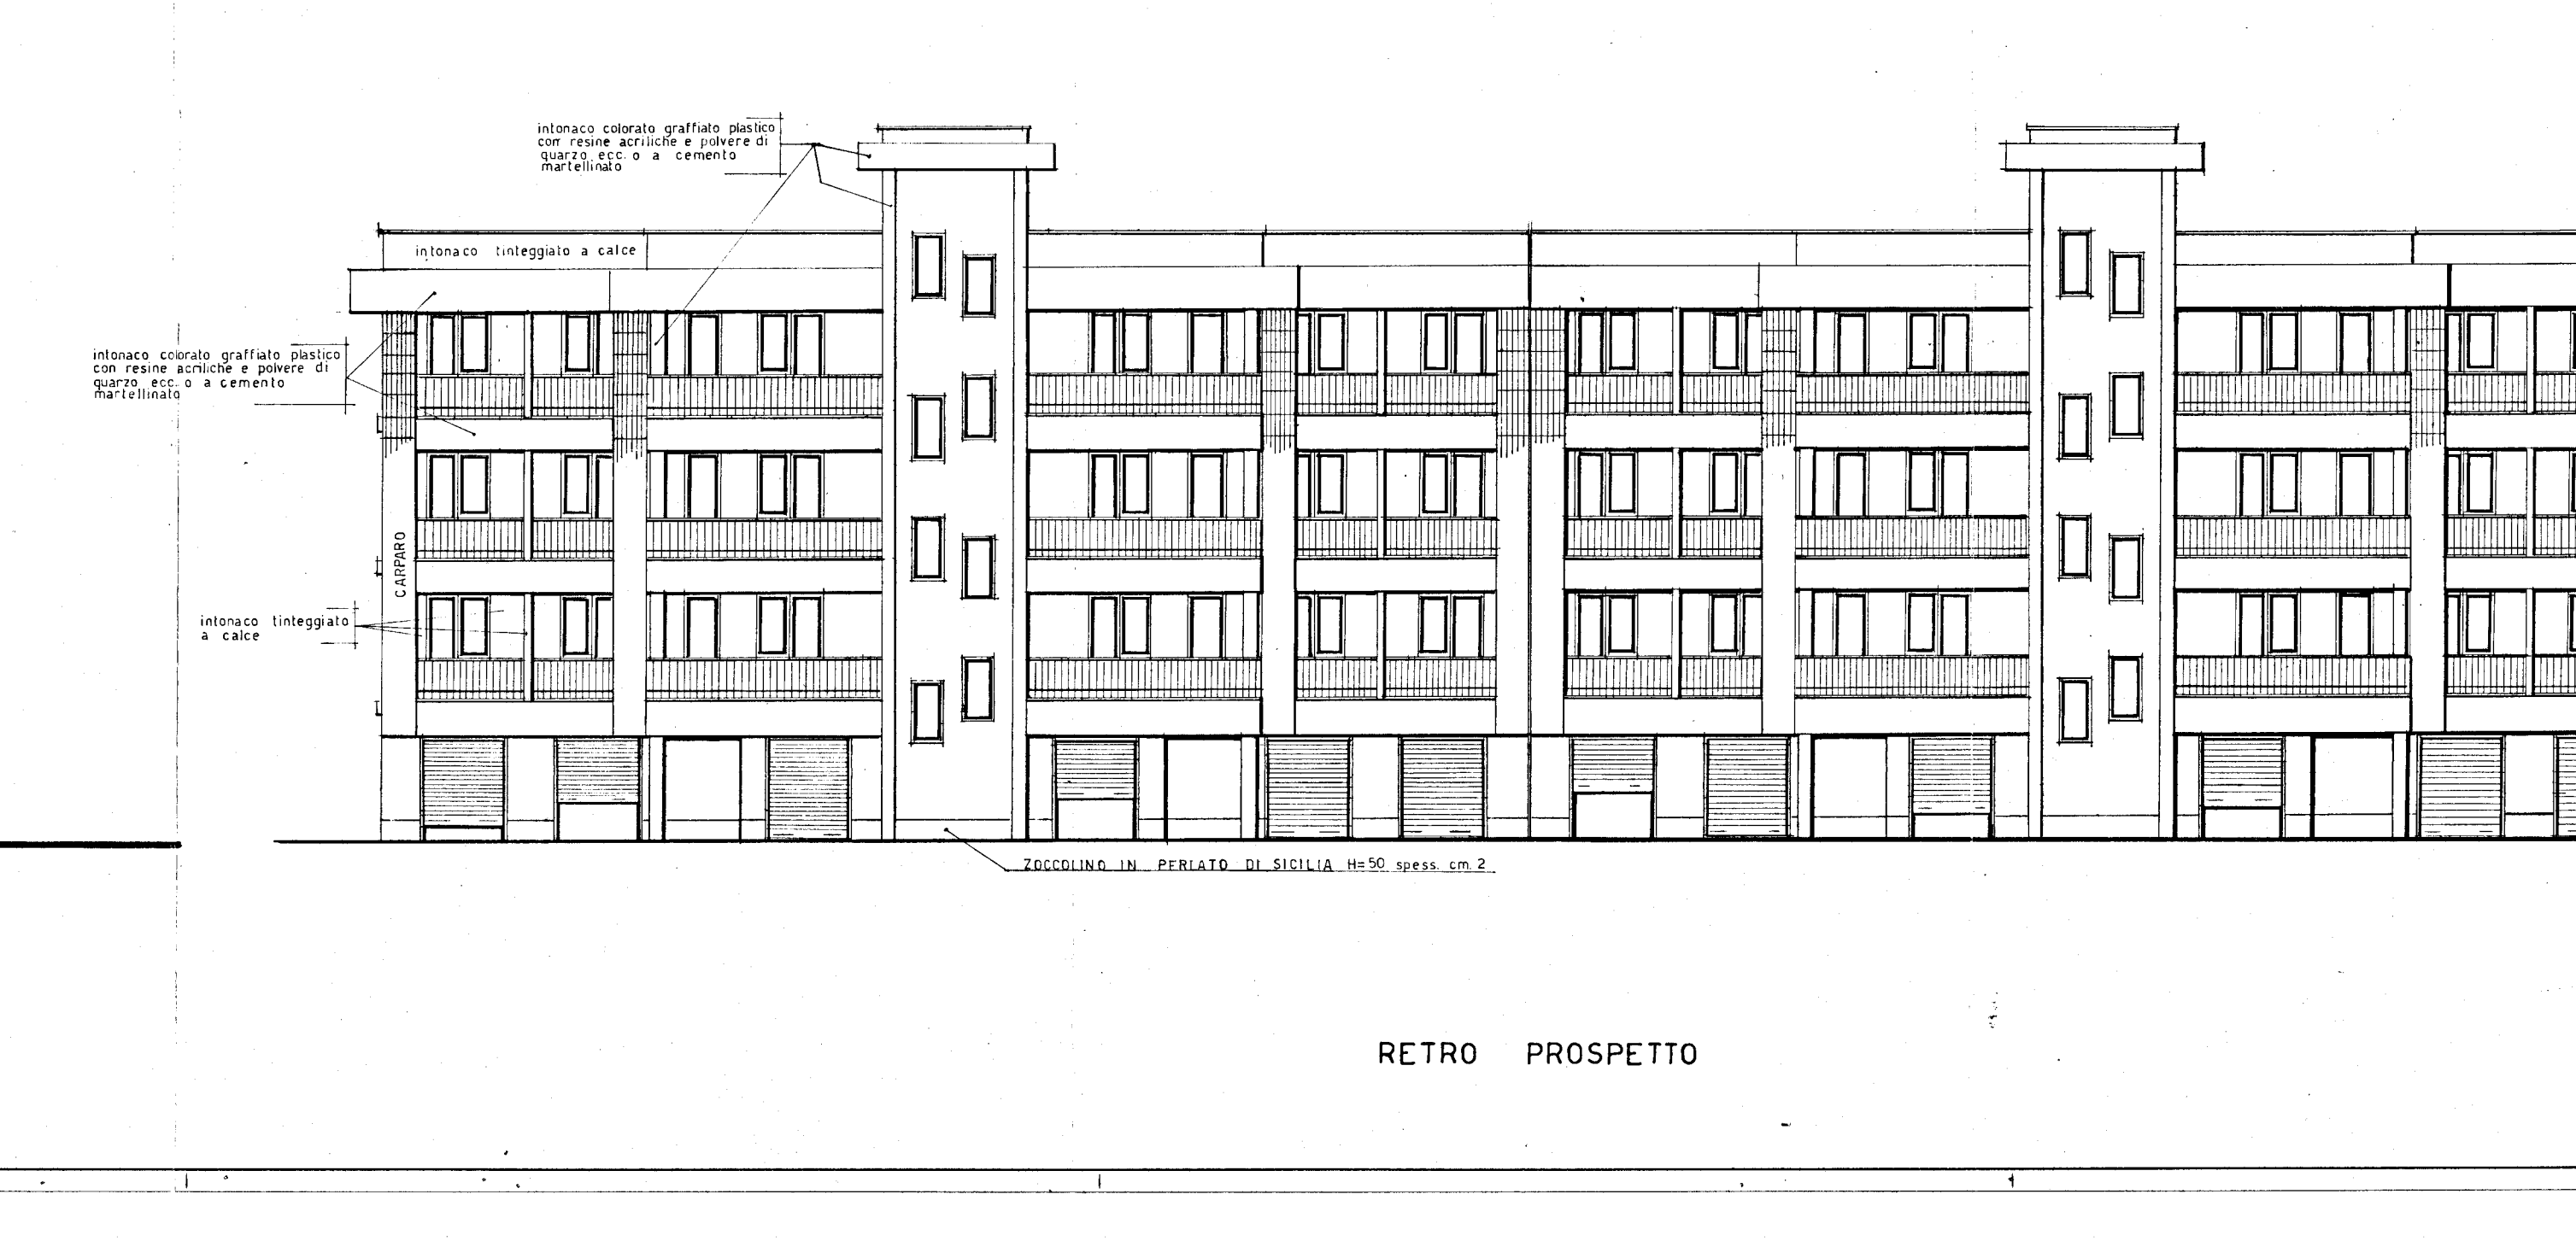
RETRO PROSPETTO

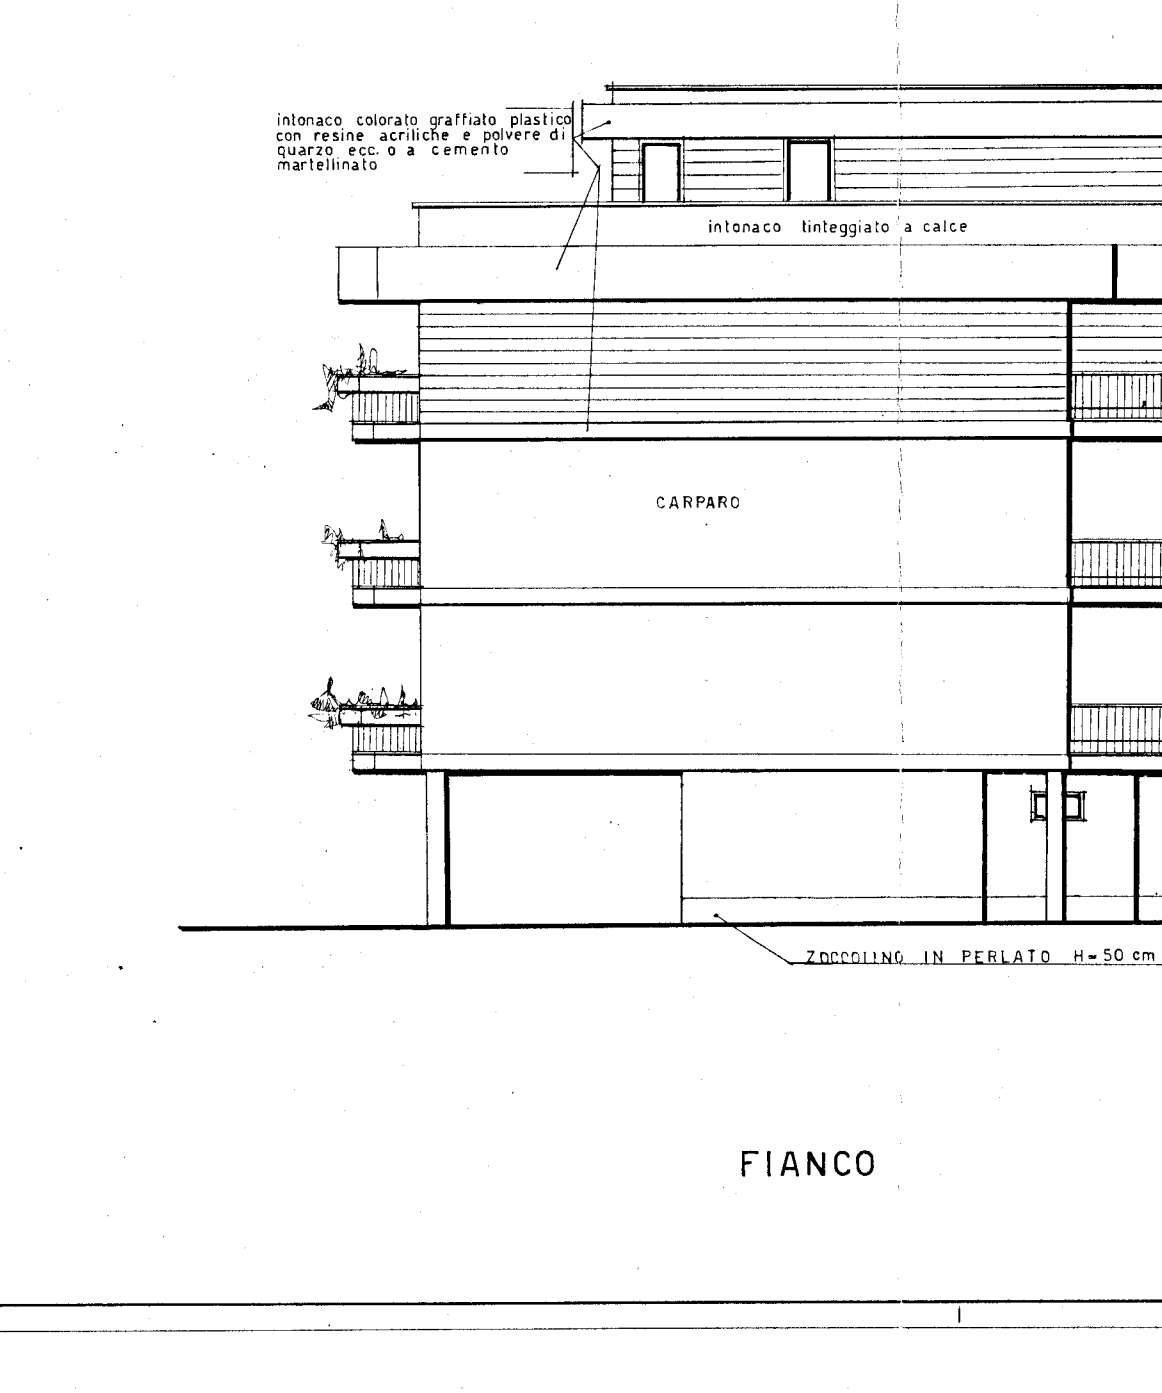
FIANCO

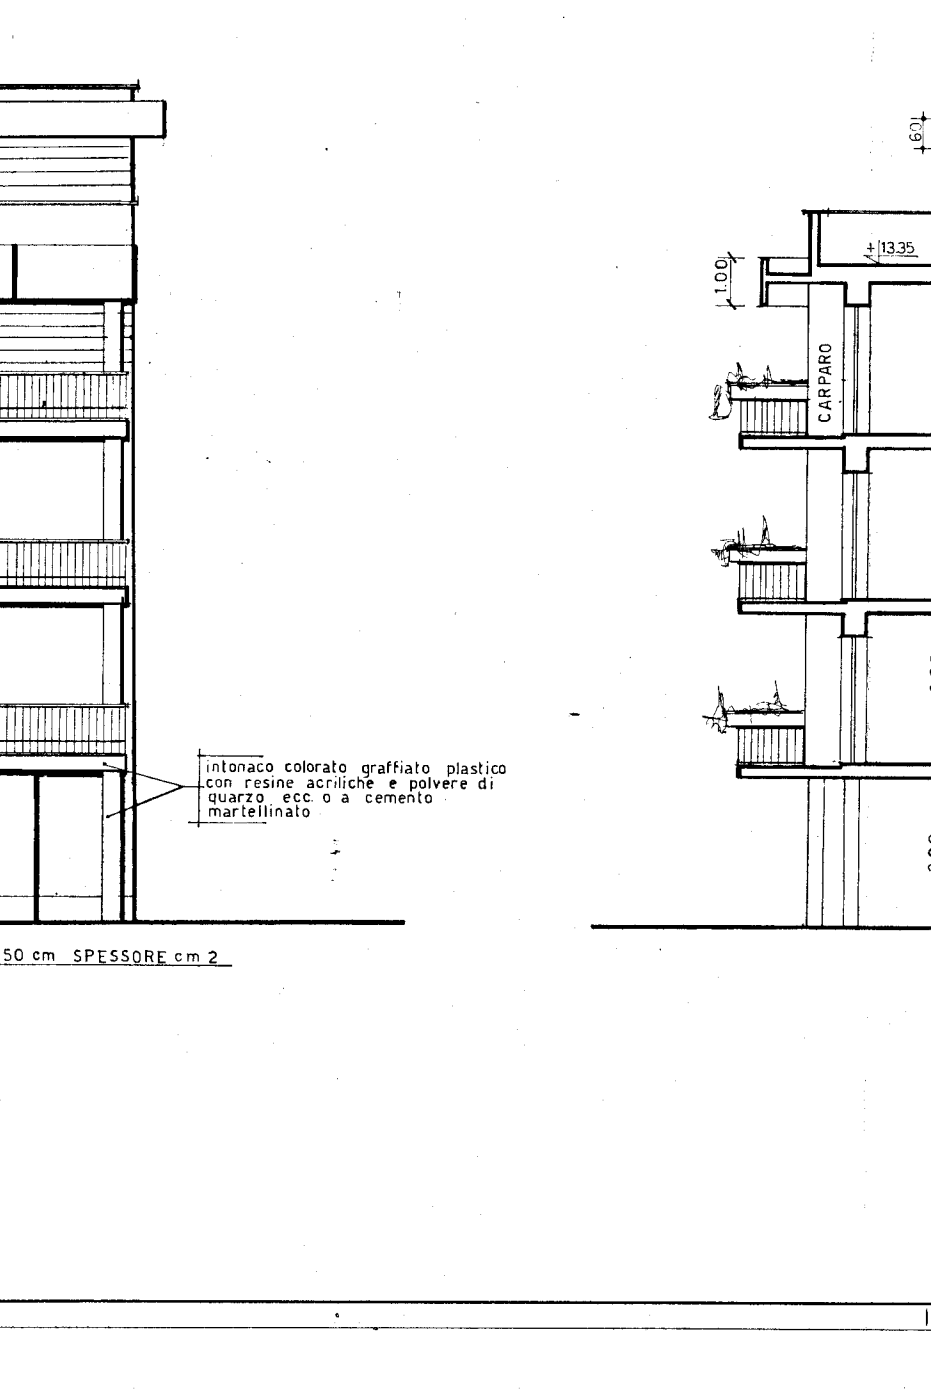
SEZIONE A-B

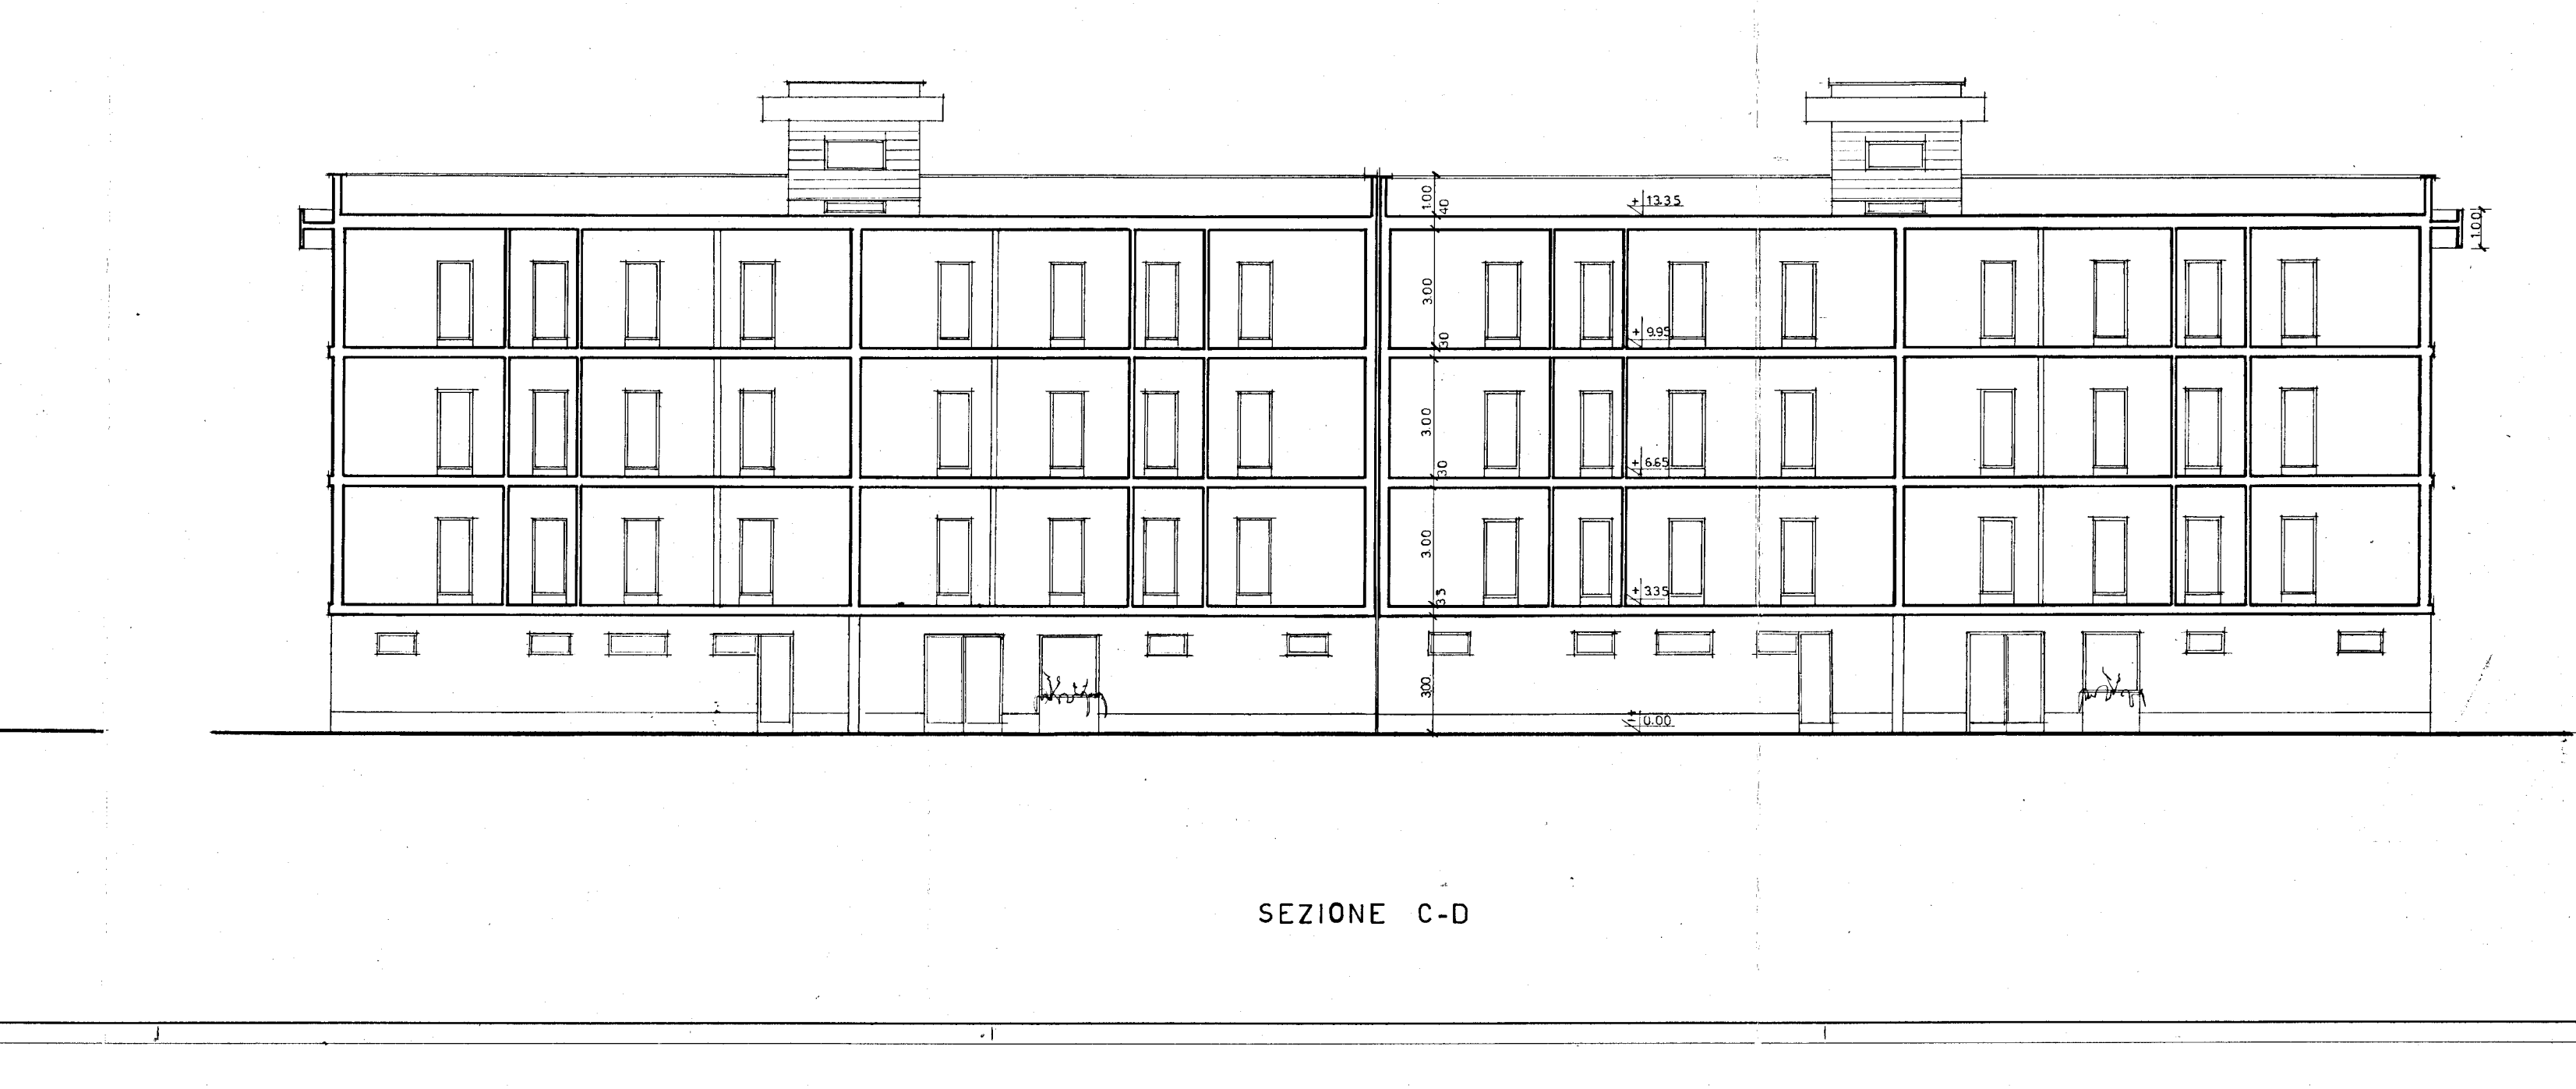
SEZIONE C-D

PARTICOLARI

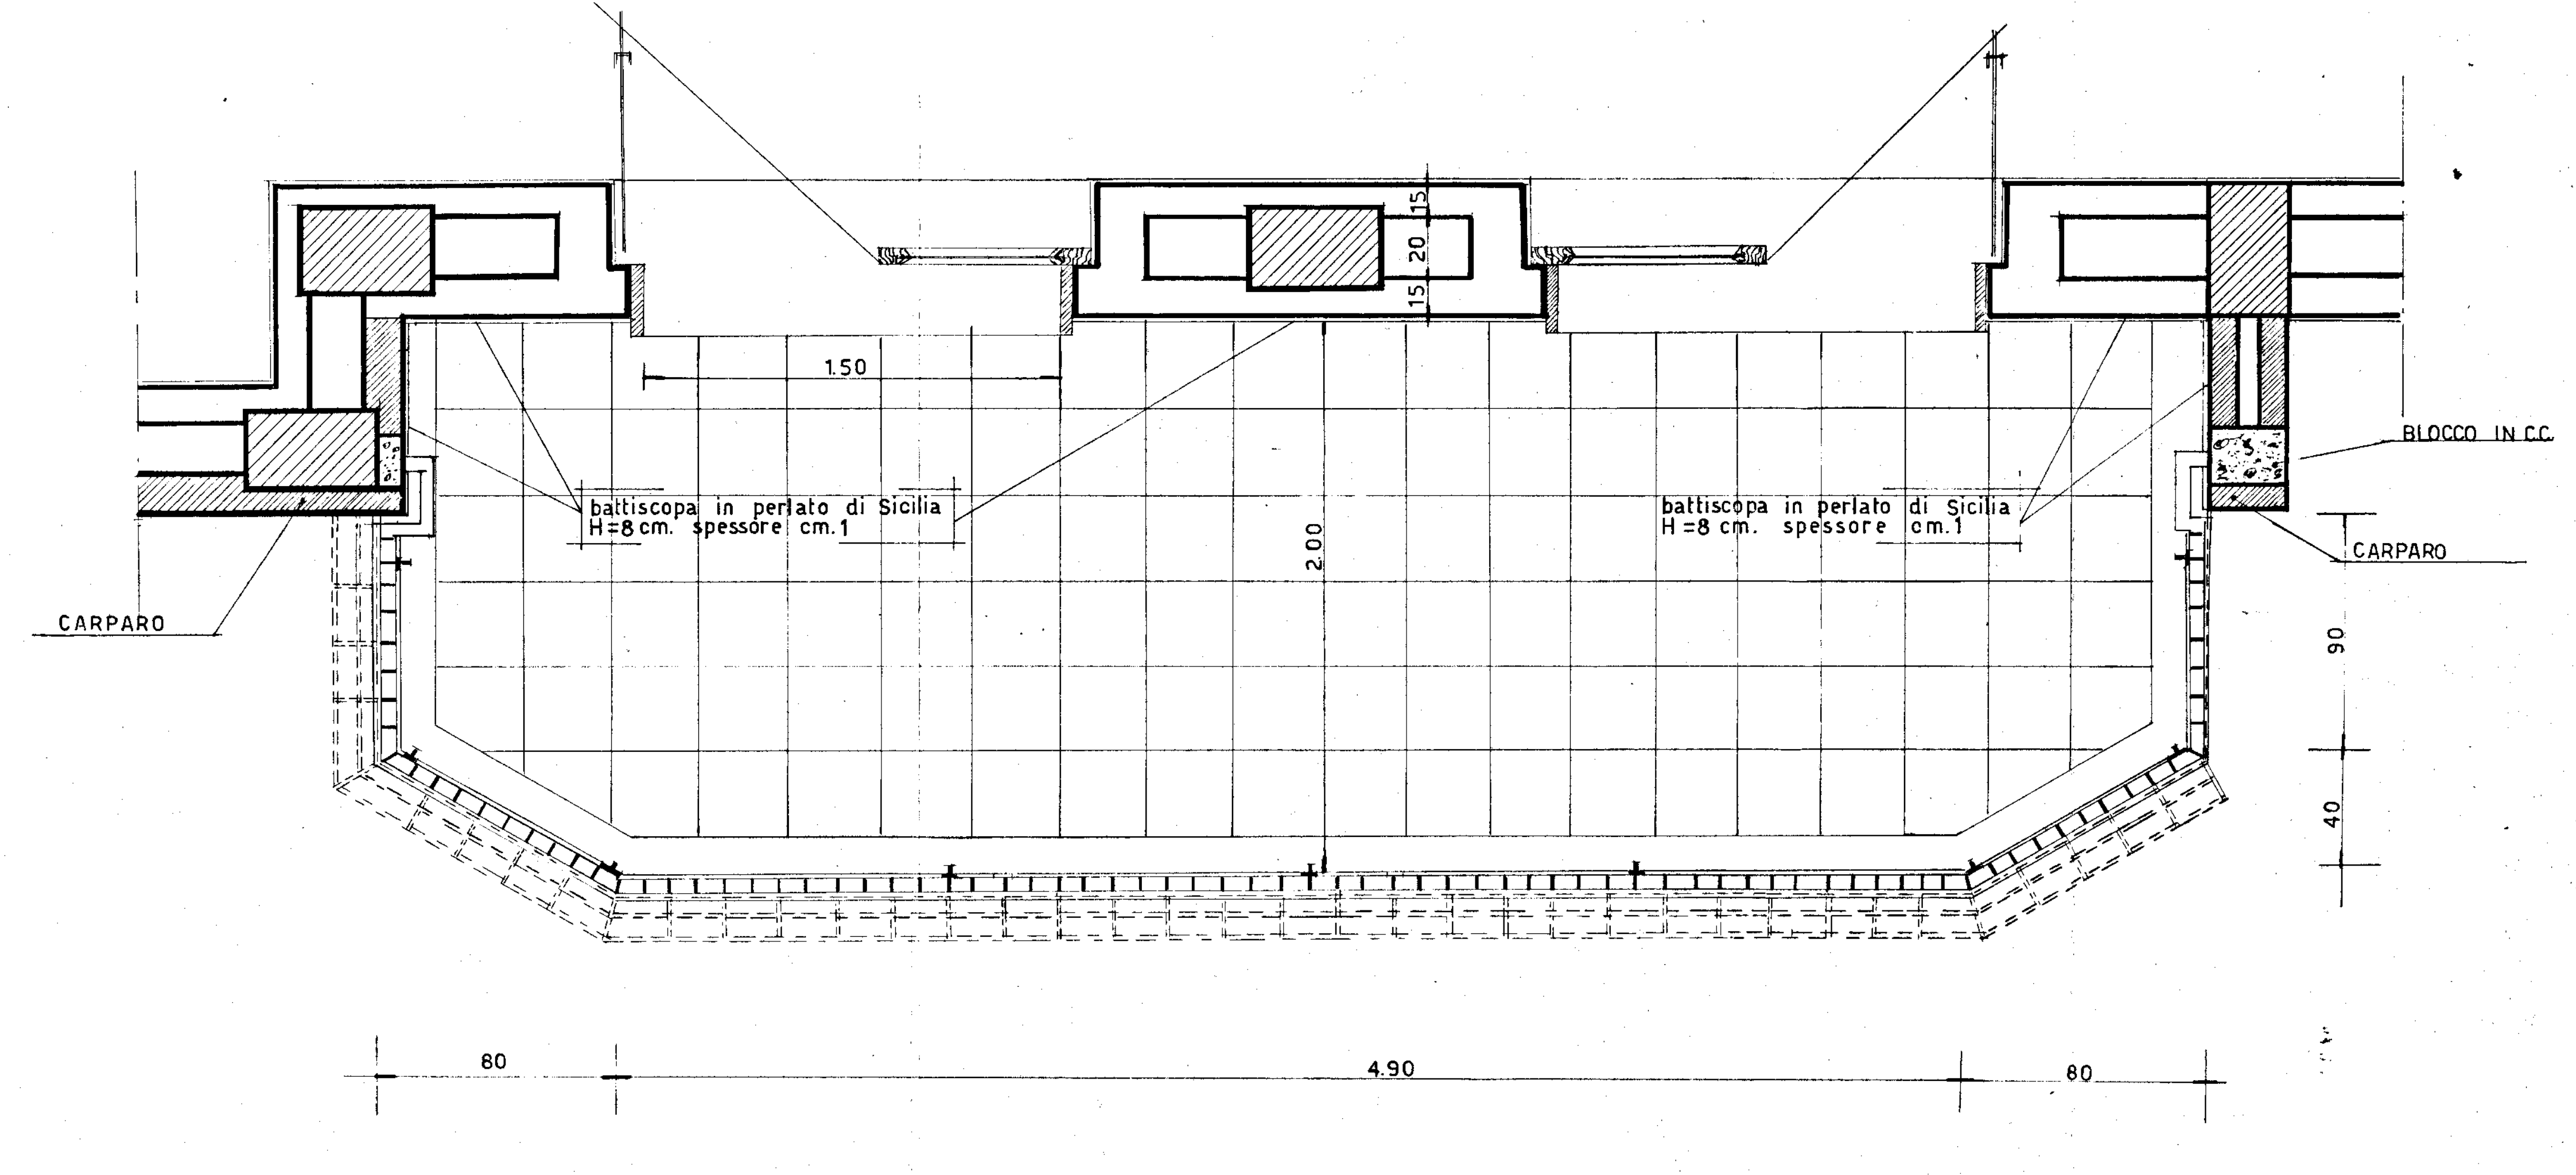
CARPARO
150
200
15 20 15
battiscopa in perlato di Sicilia H=8 cm. spessore cm. 1
battiscopa in perlato di Sicilia H=8 cm. spessore cm. 1
CARPARO
BLOCCO IN CC
80
4.90
80
40
90

PIANTA RAPP. 1:20

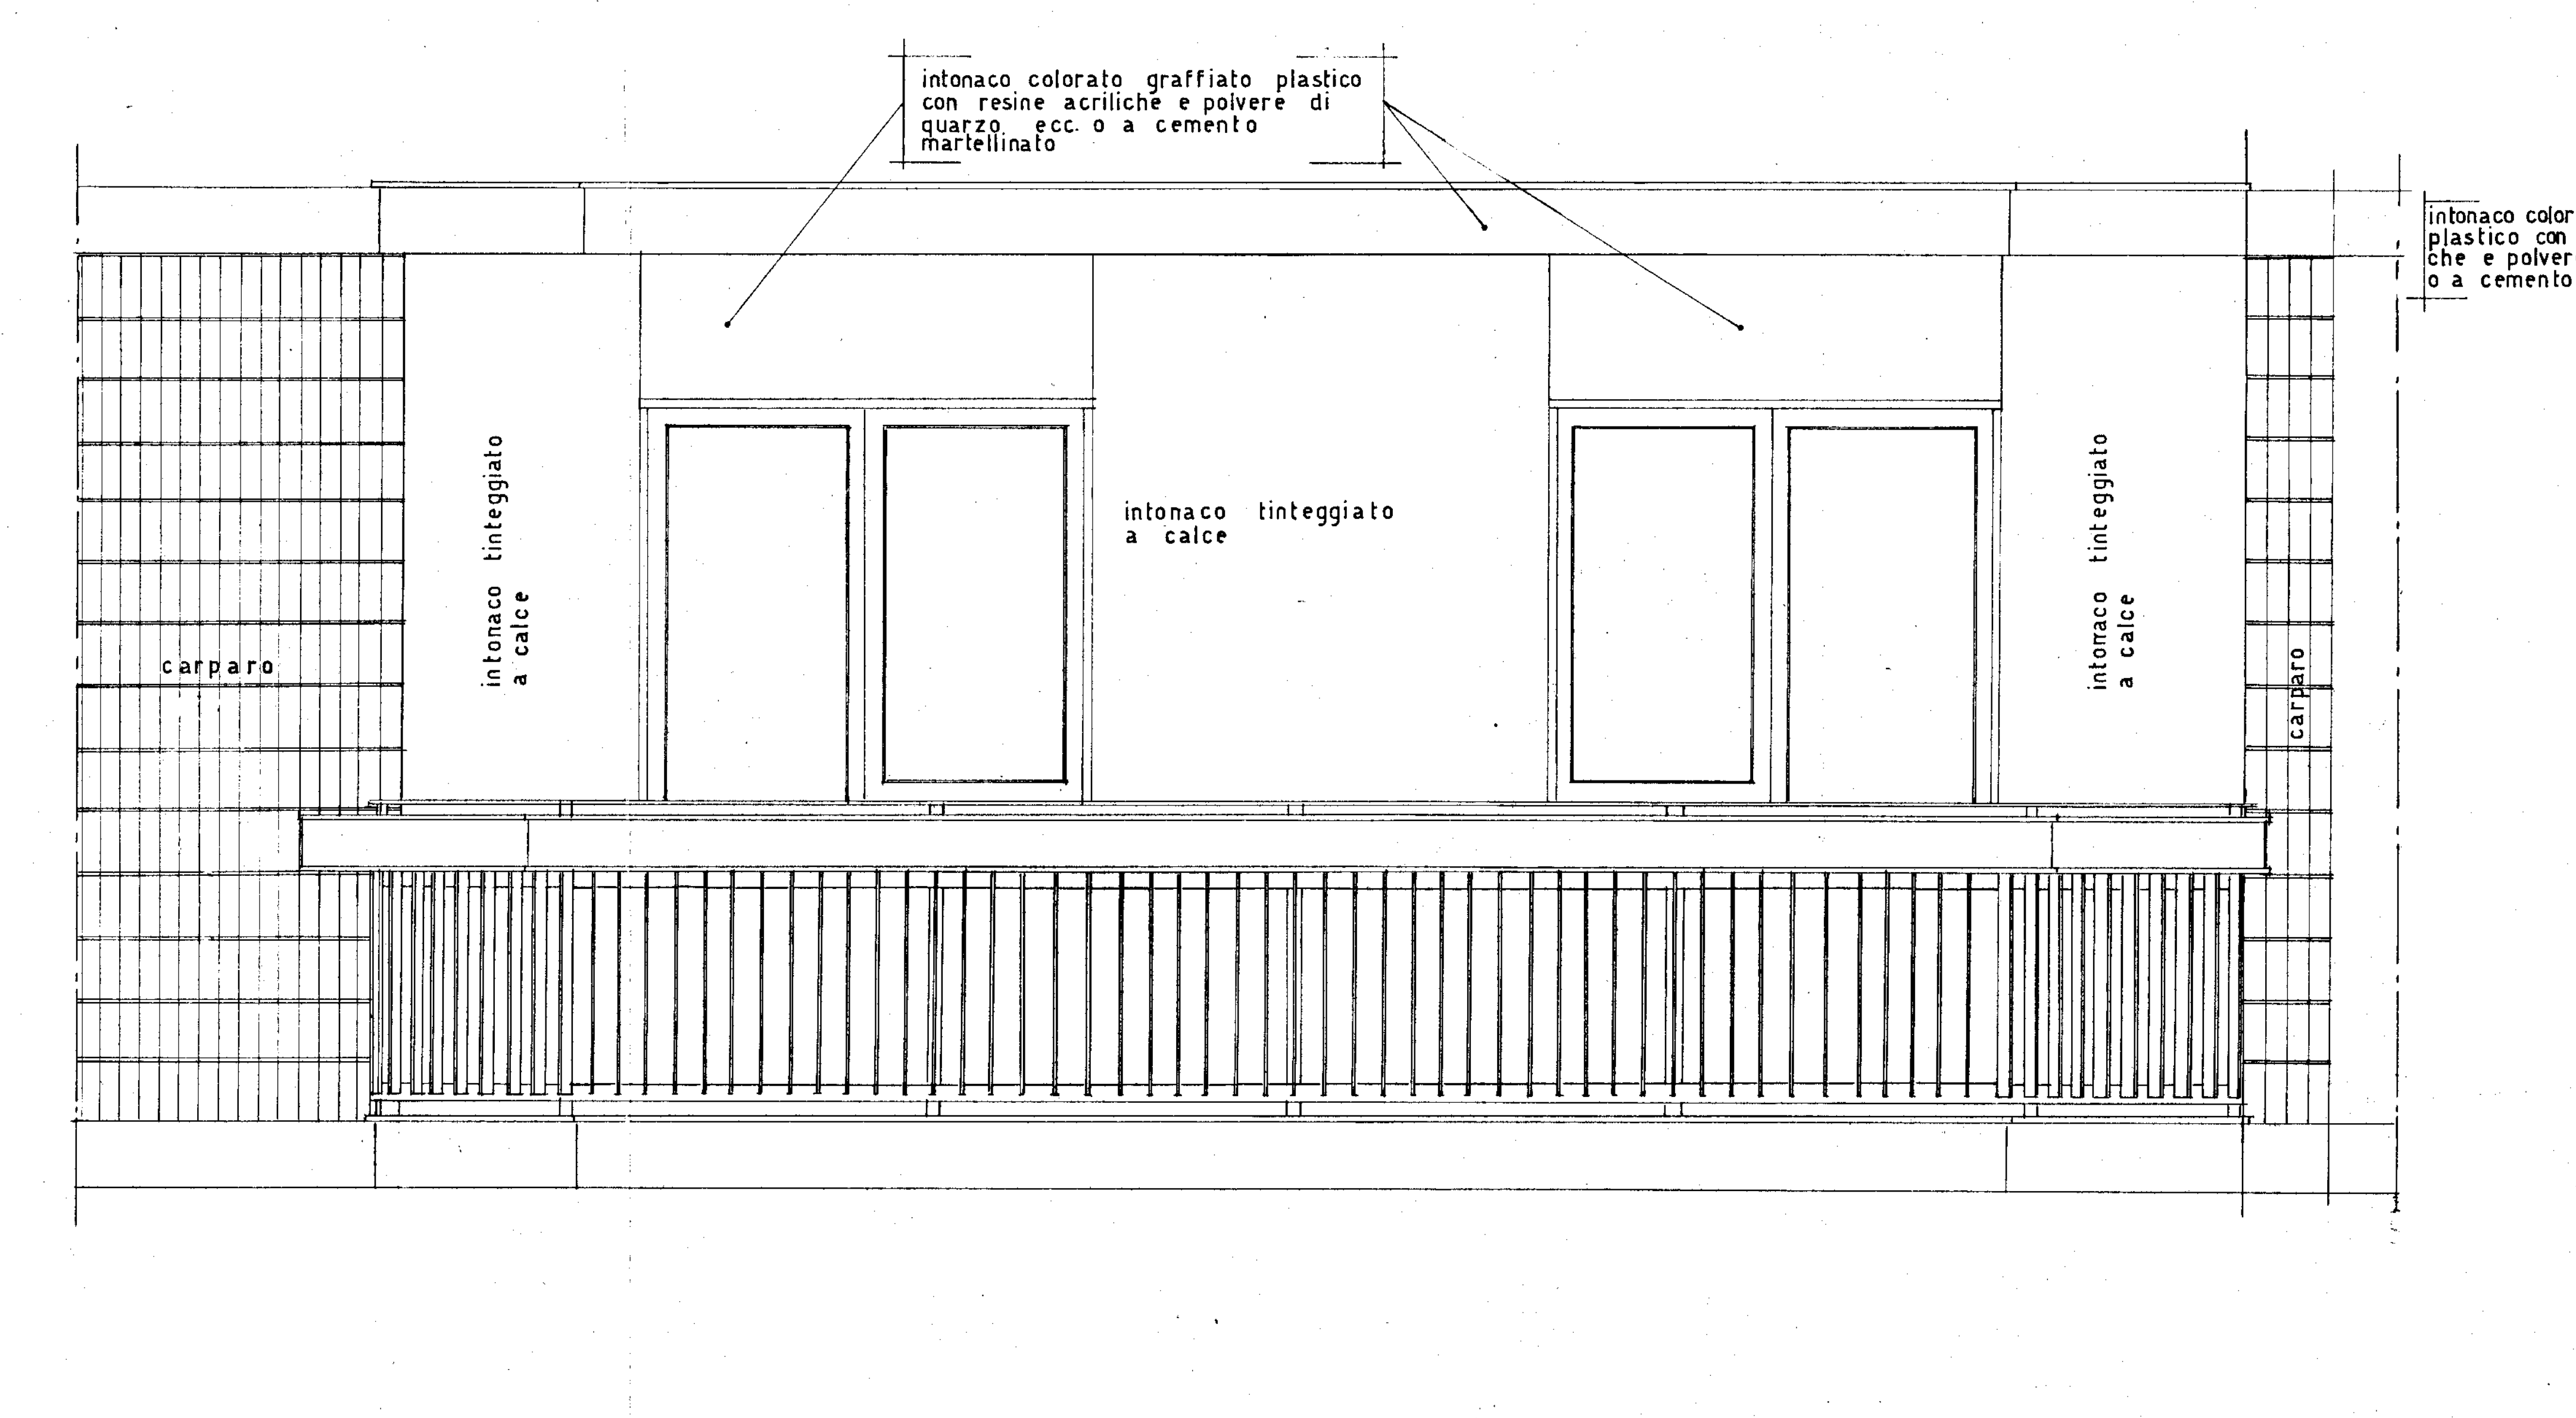
carparo
intonaco tinteggiato a calce
intonaco colorato graffiato plastico con resine acriliche e polvere di quarzo ecc. o a cemento martellinato
intonaco tinteggiato a calce
intonaco tinteggiato a calce
carparo

PROSPETTO RAPP. 1:20

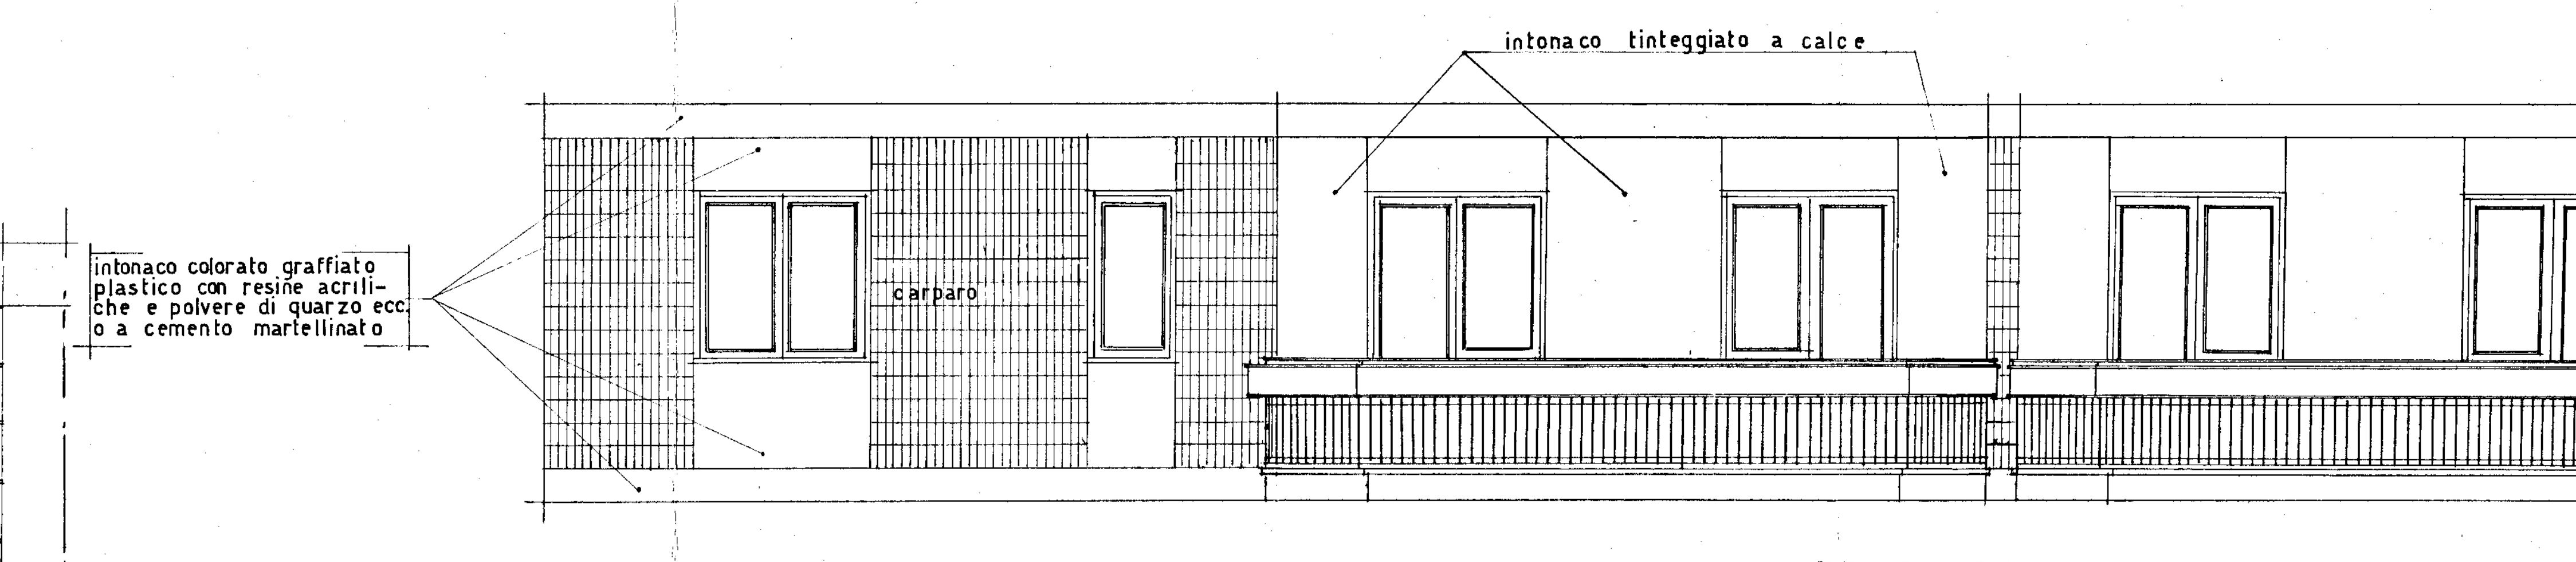
intonaco colorato graffiato plastico con resine acriliche e polvere di quarzo ecc. o a cemento martellinato
carparo
intonaco tinteggiato a calce

PROSPETTO RAPP. 1:50

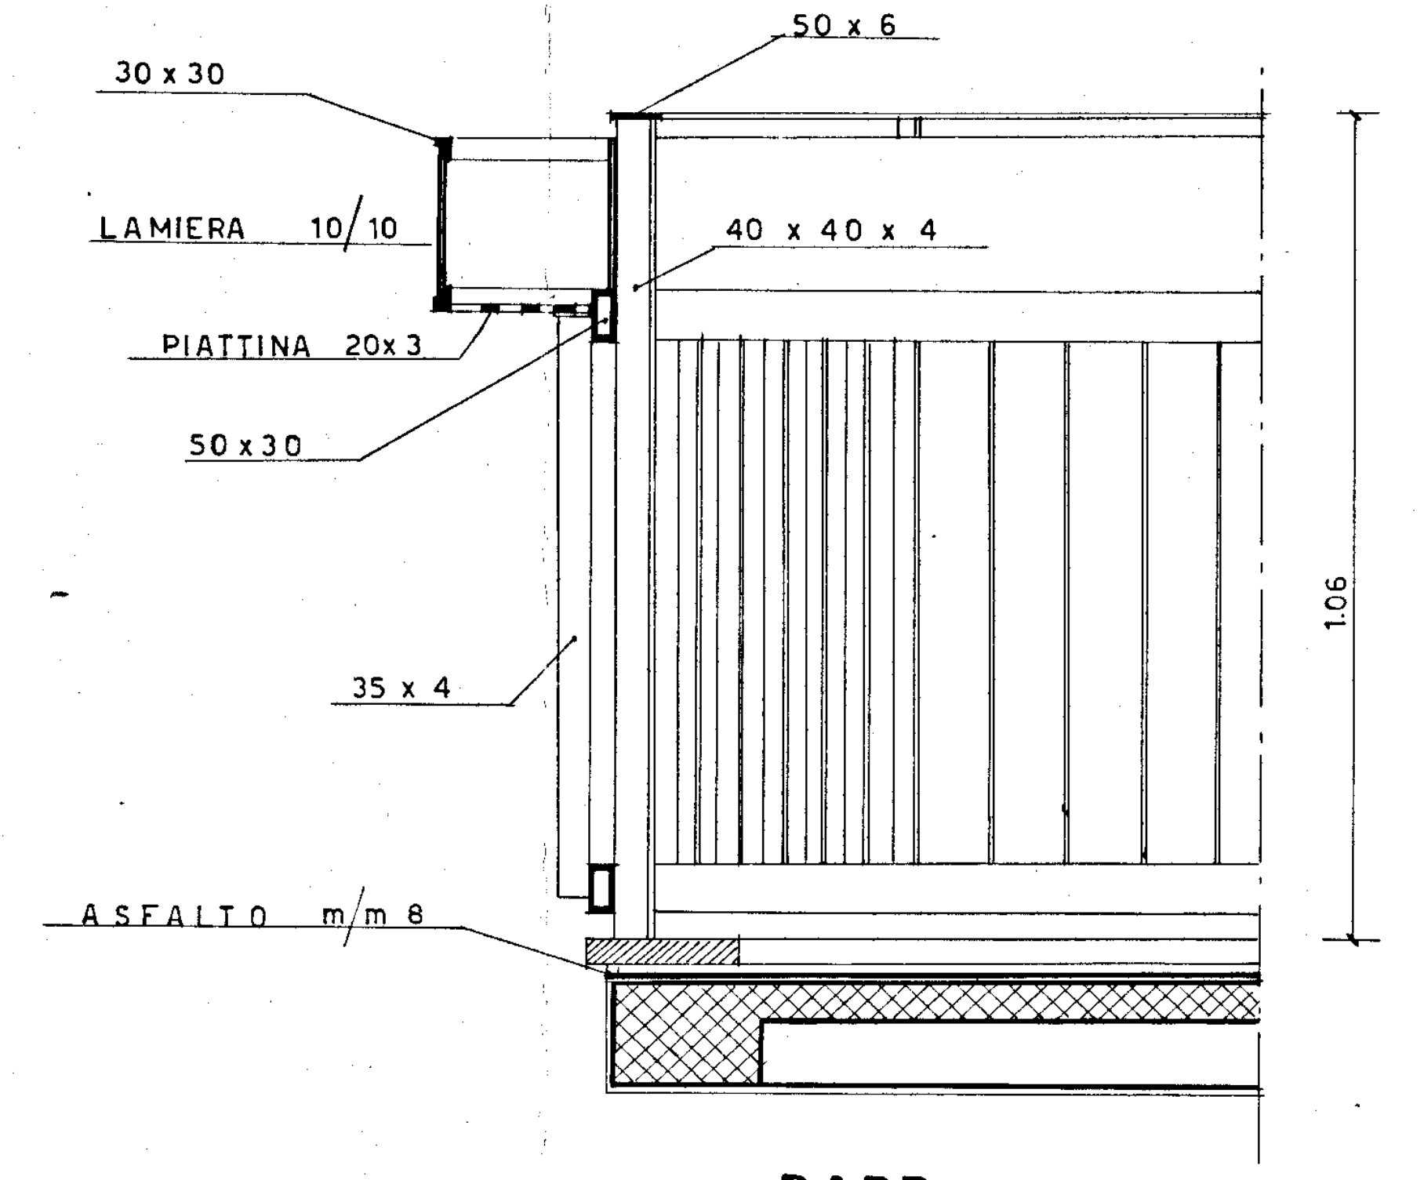
30 x 30
LAMIERA 10/10
PIATTINA 20x3
50 x 30
50 x 6
40 x 40 x 4
35 x 4
ASFALTO m/m 8
1.06

RAPP. 1:10

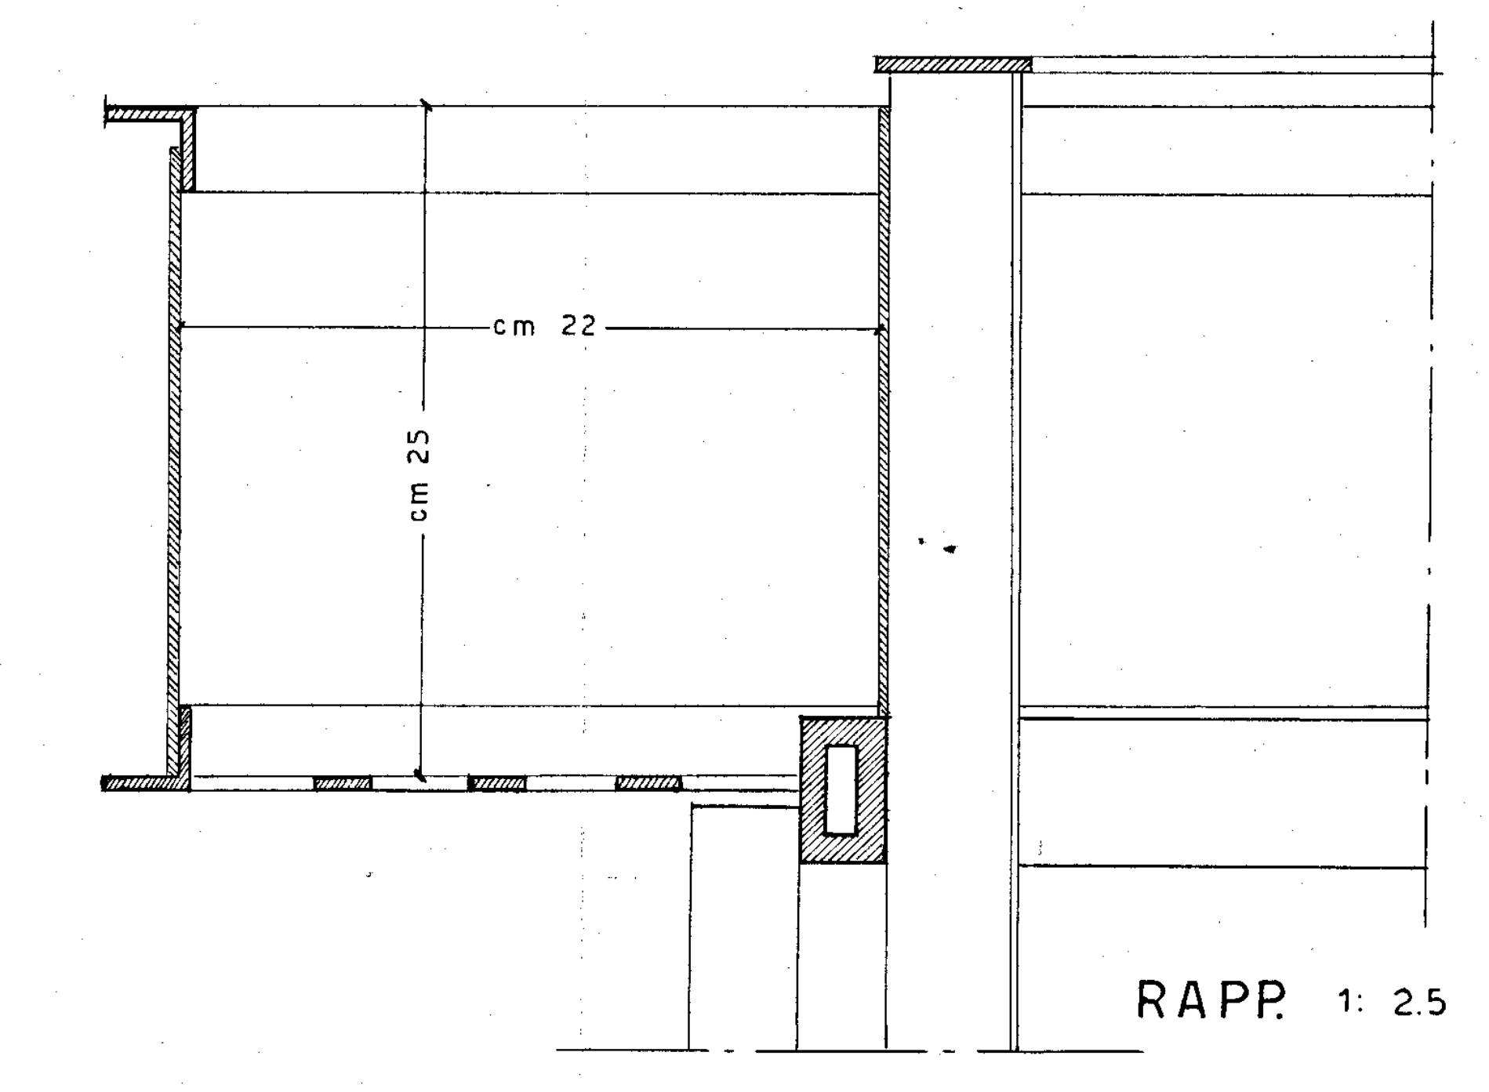

RAPP. 1:25

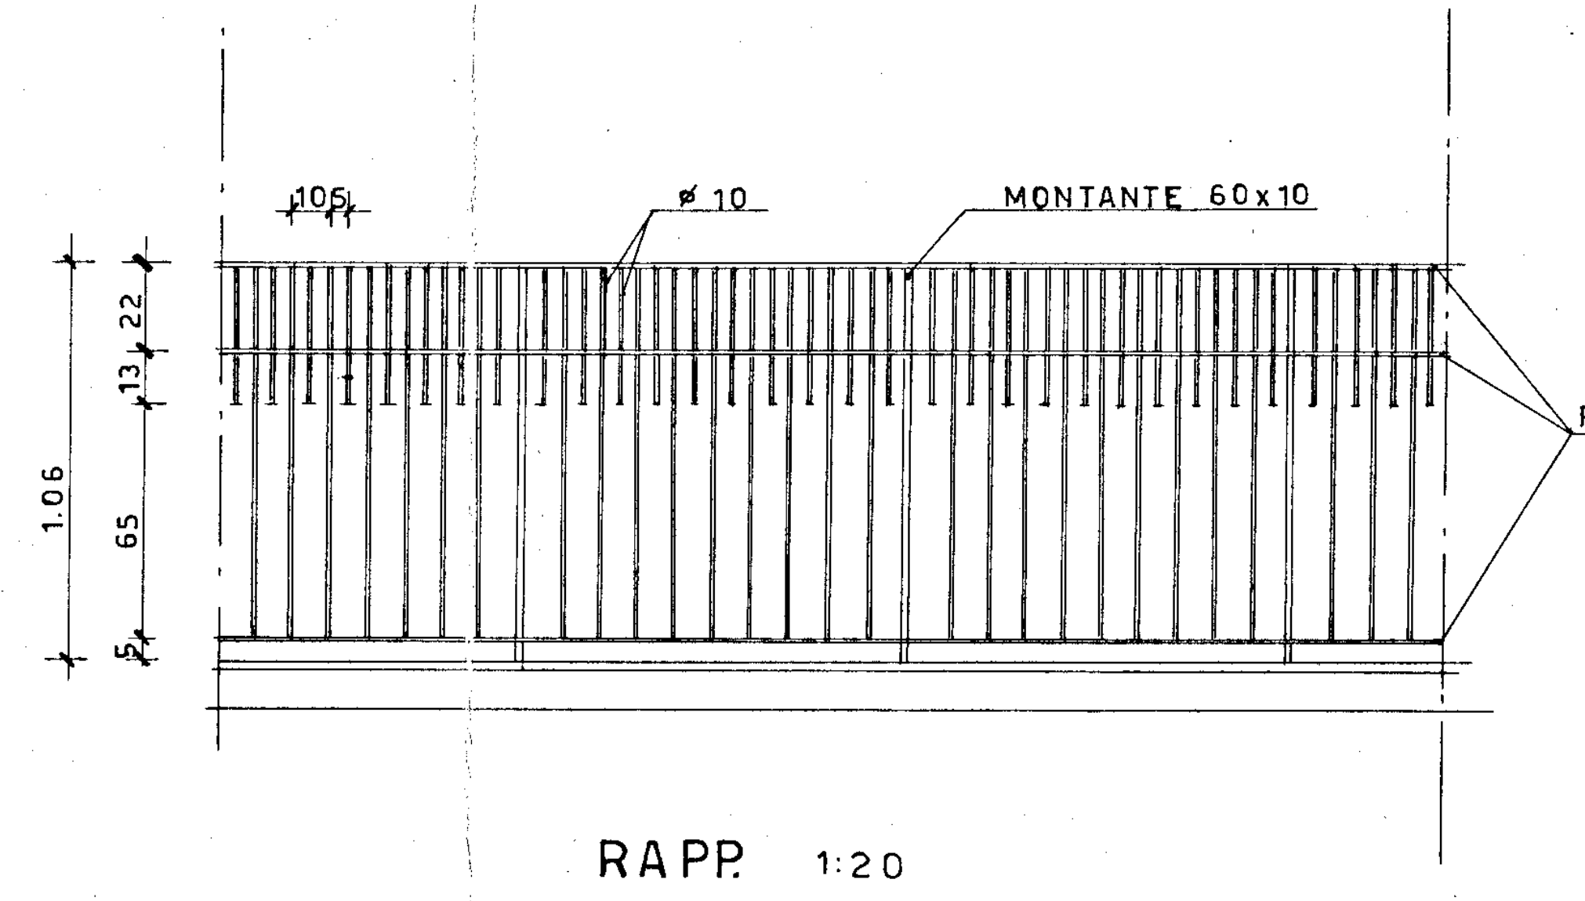
1.06
5
65
13
22
⌀ 10
MONTANTE 60x10
PIATTINE 60x6

RAPP. 1:20

PARTICOLARI RINGHIERE

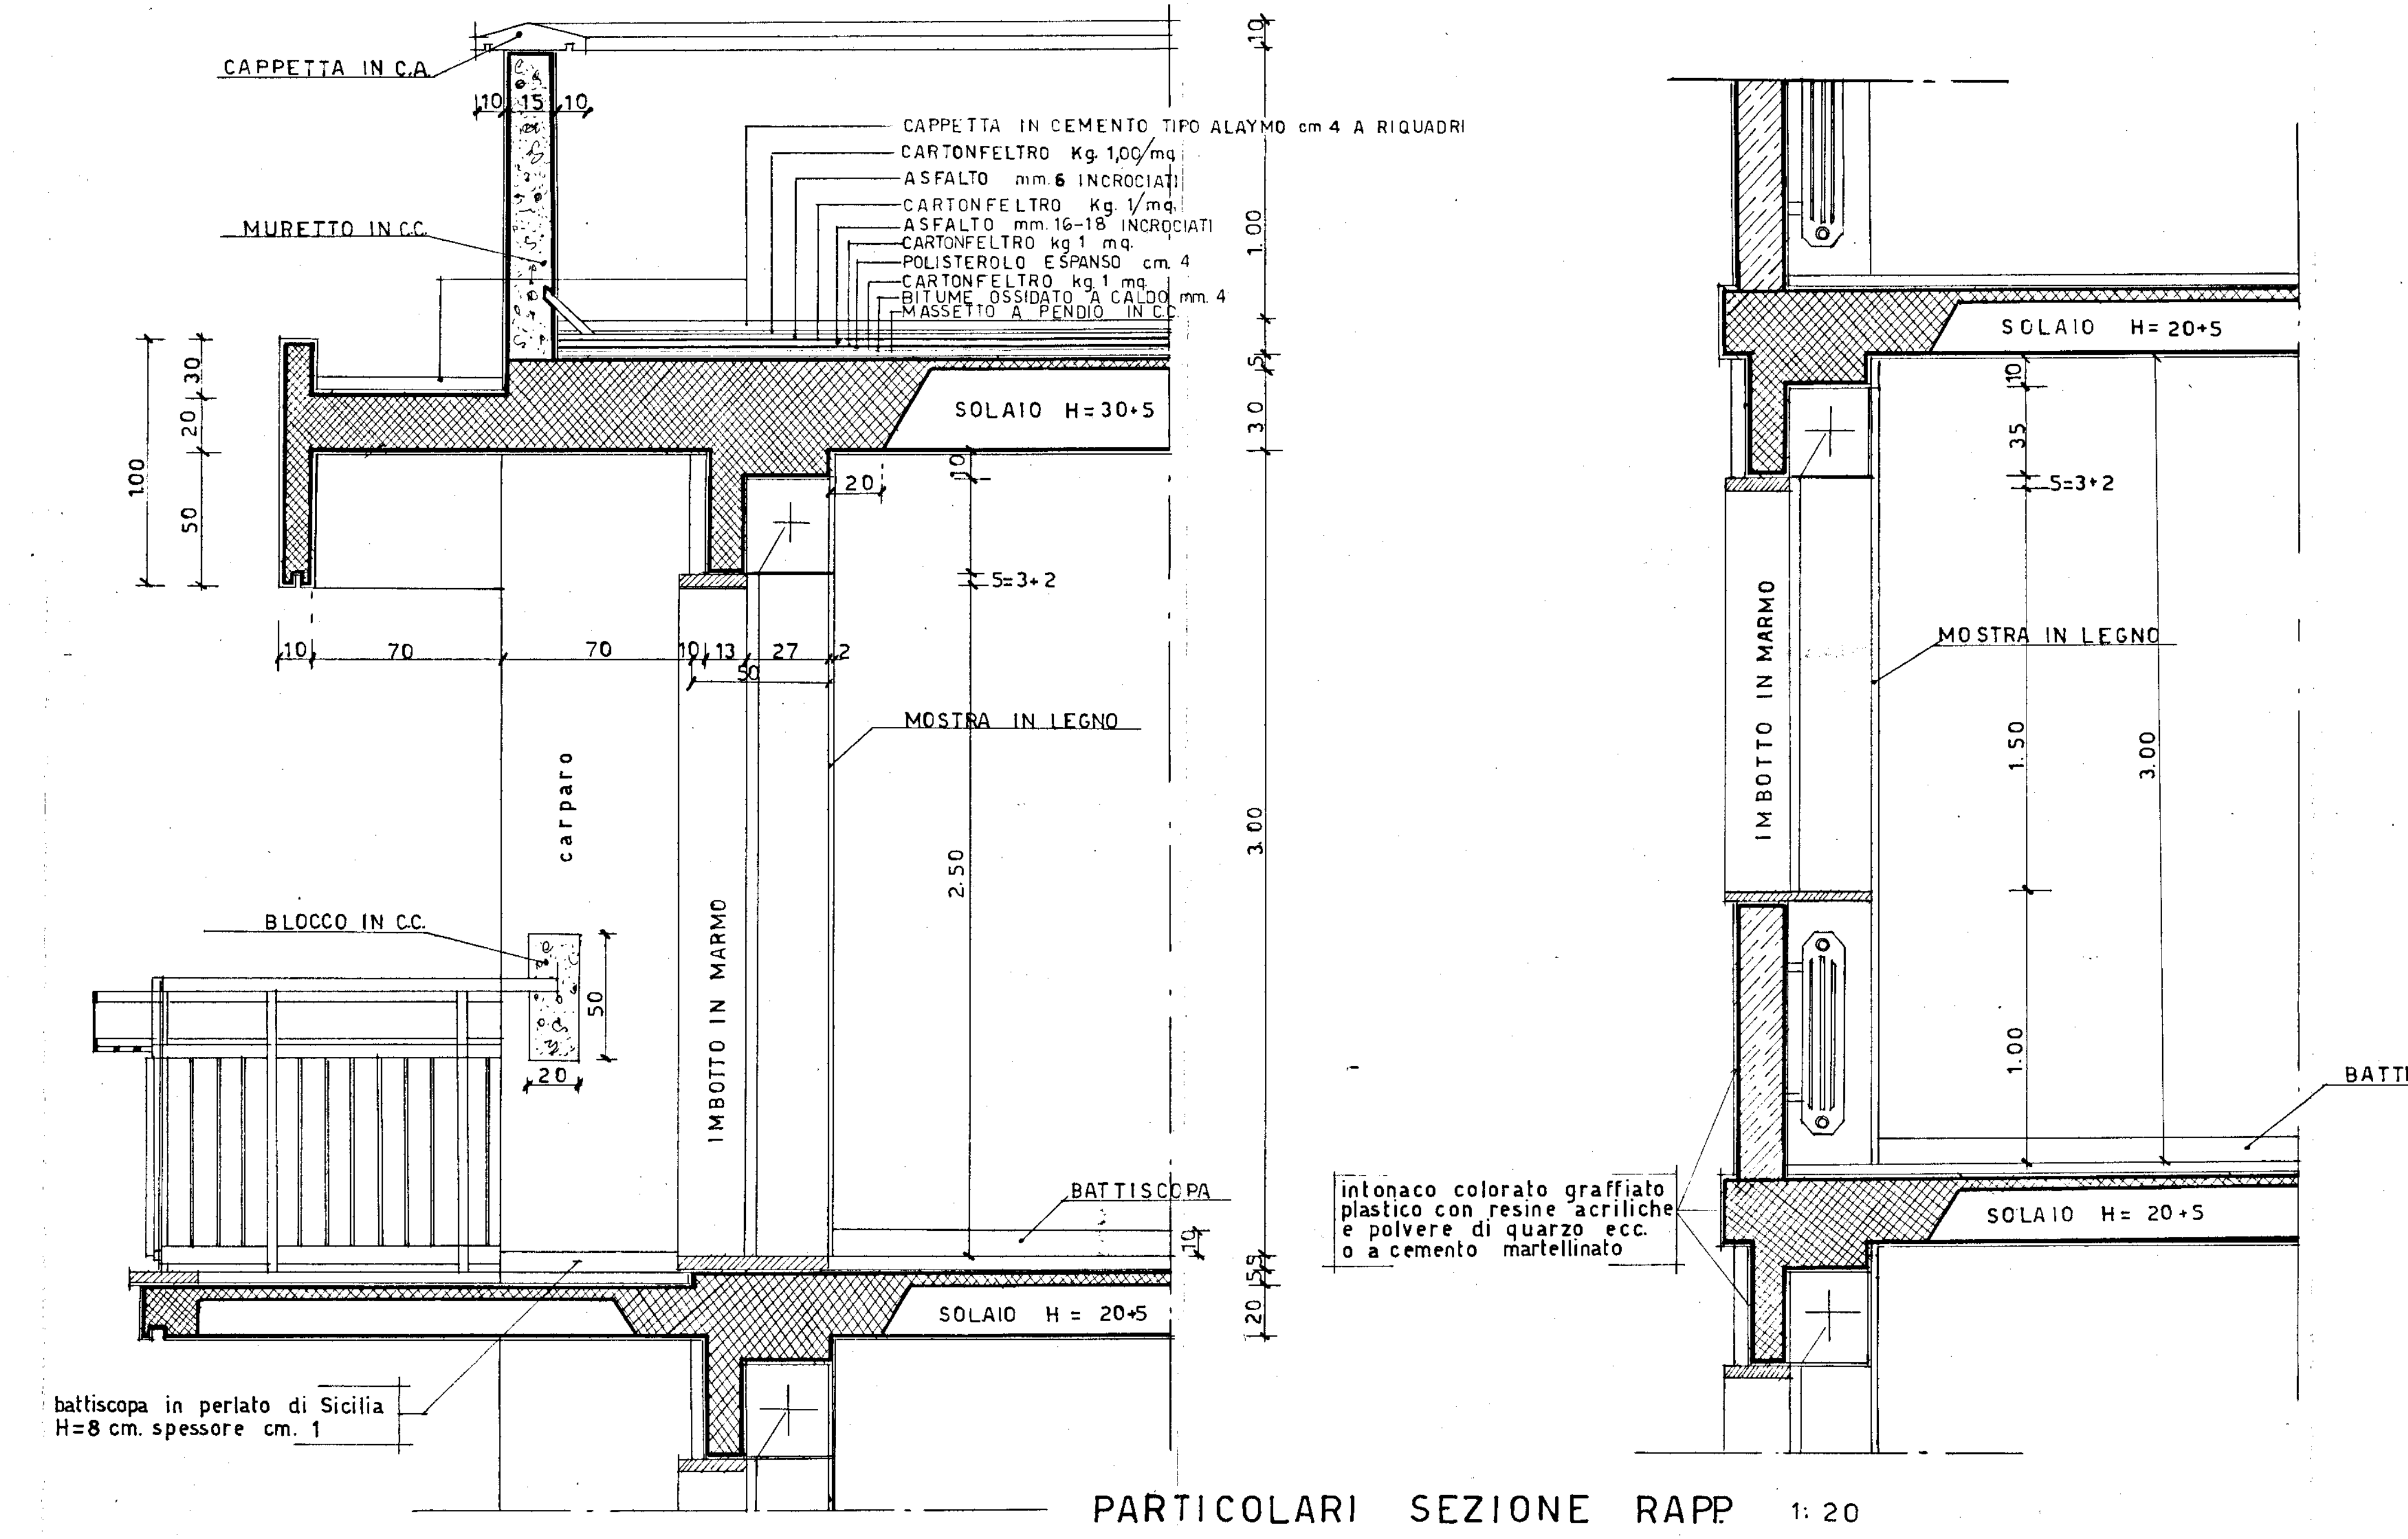
battiscopa in perlato di Sicilia H=8 cm spessore cm. 1
BLOCCO IN CC
20
50
carparo
IMBOTTO IN MARMO
2.50
SOLAIO H = 20+5
BATTISCOPA
10
20 55
3.00
CAPPETTA IN CA
MURETTO IN CC
100
50 20 30
10 15 10
70
70
10 13 27
20
MOSTRA IN LEGNO
5+3+2
SOLAIO H=30+5
CAPPETTA IN CEMENTO TIPO ALAYMO cm 4 A RIQUADRI
CARTONFELTRO Kg 1,00/mq
ASFALTO mm 6 INCROCIATI
CARTONFELTRO Kg 1/mq
ASFALTO mm 15-18 INCROCIATI
CARTONFELTRO Kg 1 mq
POLISTIROLO ESPANSO cm 4
CARTONFELTRO Kg 1 mq
BITUME A CALDO mm 4
MASSETTO A PENDIO IN CLS
30 5 1.00 10
intonaco colorato graffiato plastico con resine acriliche e polvere di quarzo ecc. o a cemento martellinato
IMBOTTO IN MARMO
1.00
1.50
3.00
35 10
5+3+2
MOSTRA IN LEGNO
SOLAIO H= 20+5
BATTISCOPA

PARTICOLARI SEZIONE RAPP. 1:20

PARTICOLARE RINGHIERA SCALA

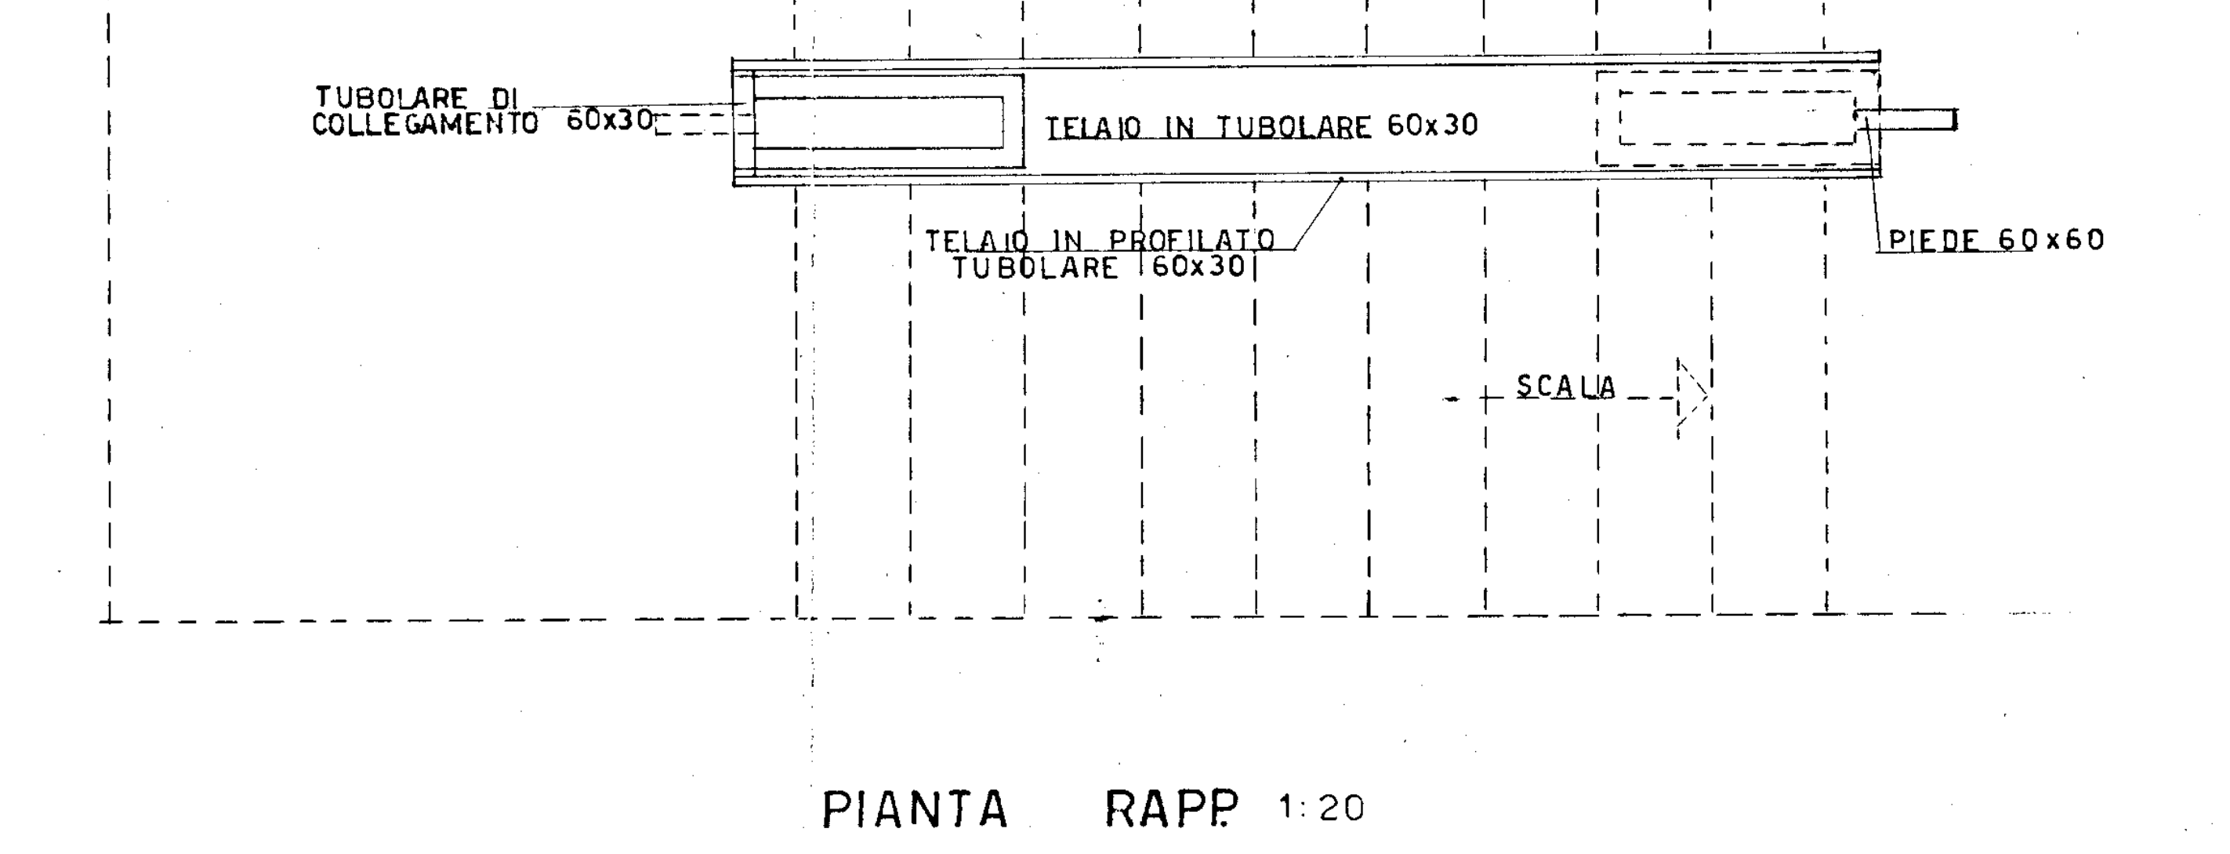
TUBOLARE DI COLLEGAMENTO 60x30
TELAIO IN PROFILATO TUBOLARE 60x30
TELAIO IN TUBOLARE 60x30
SCALA
SCALA
PIEDE 60x60

PIANTA RAPP. 1:20

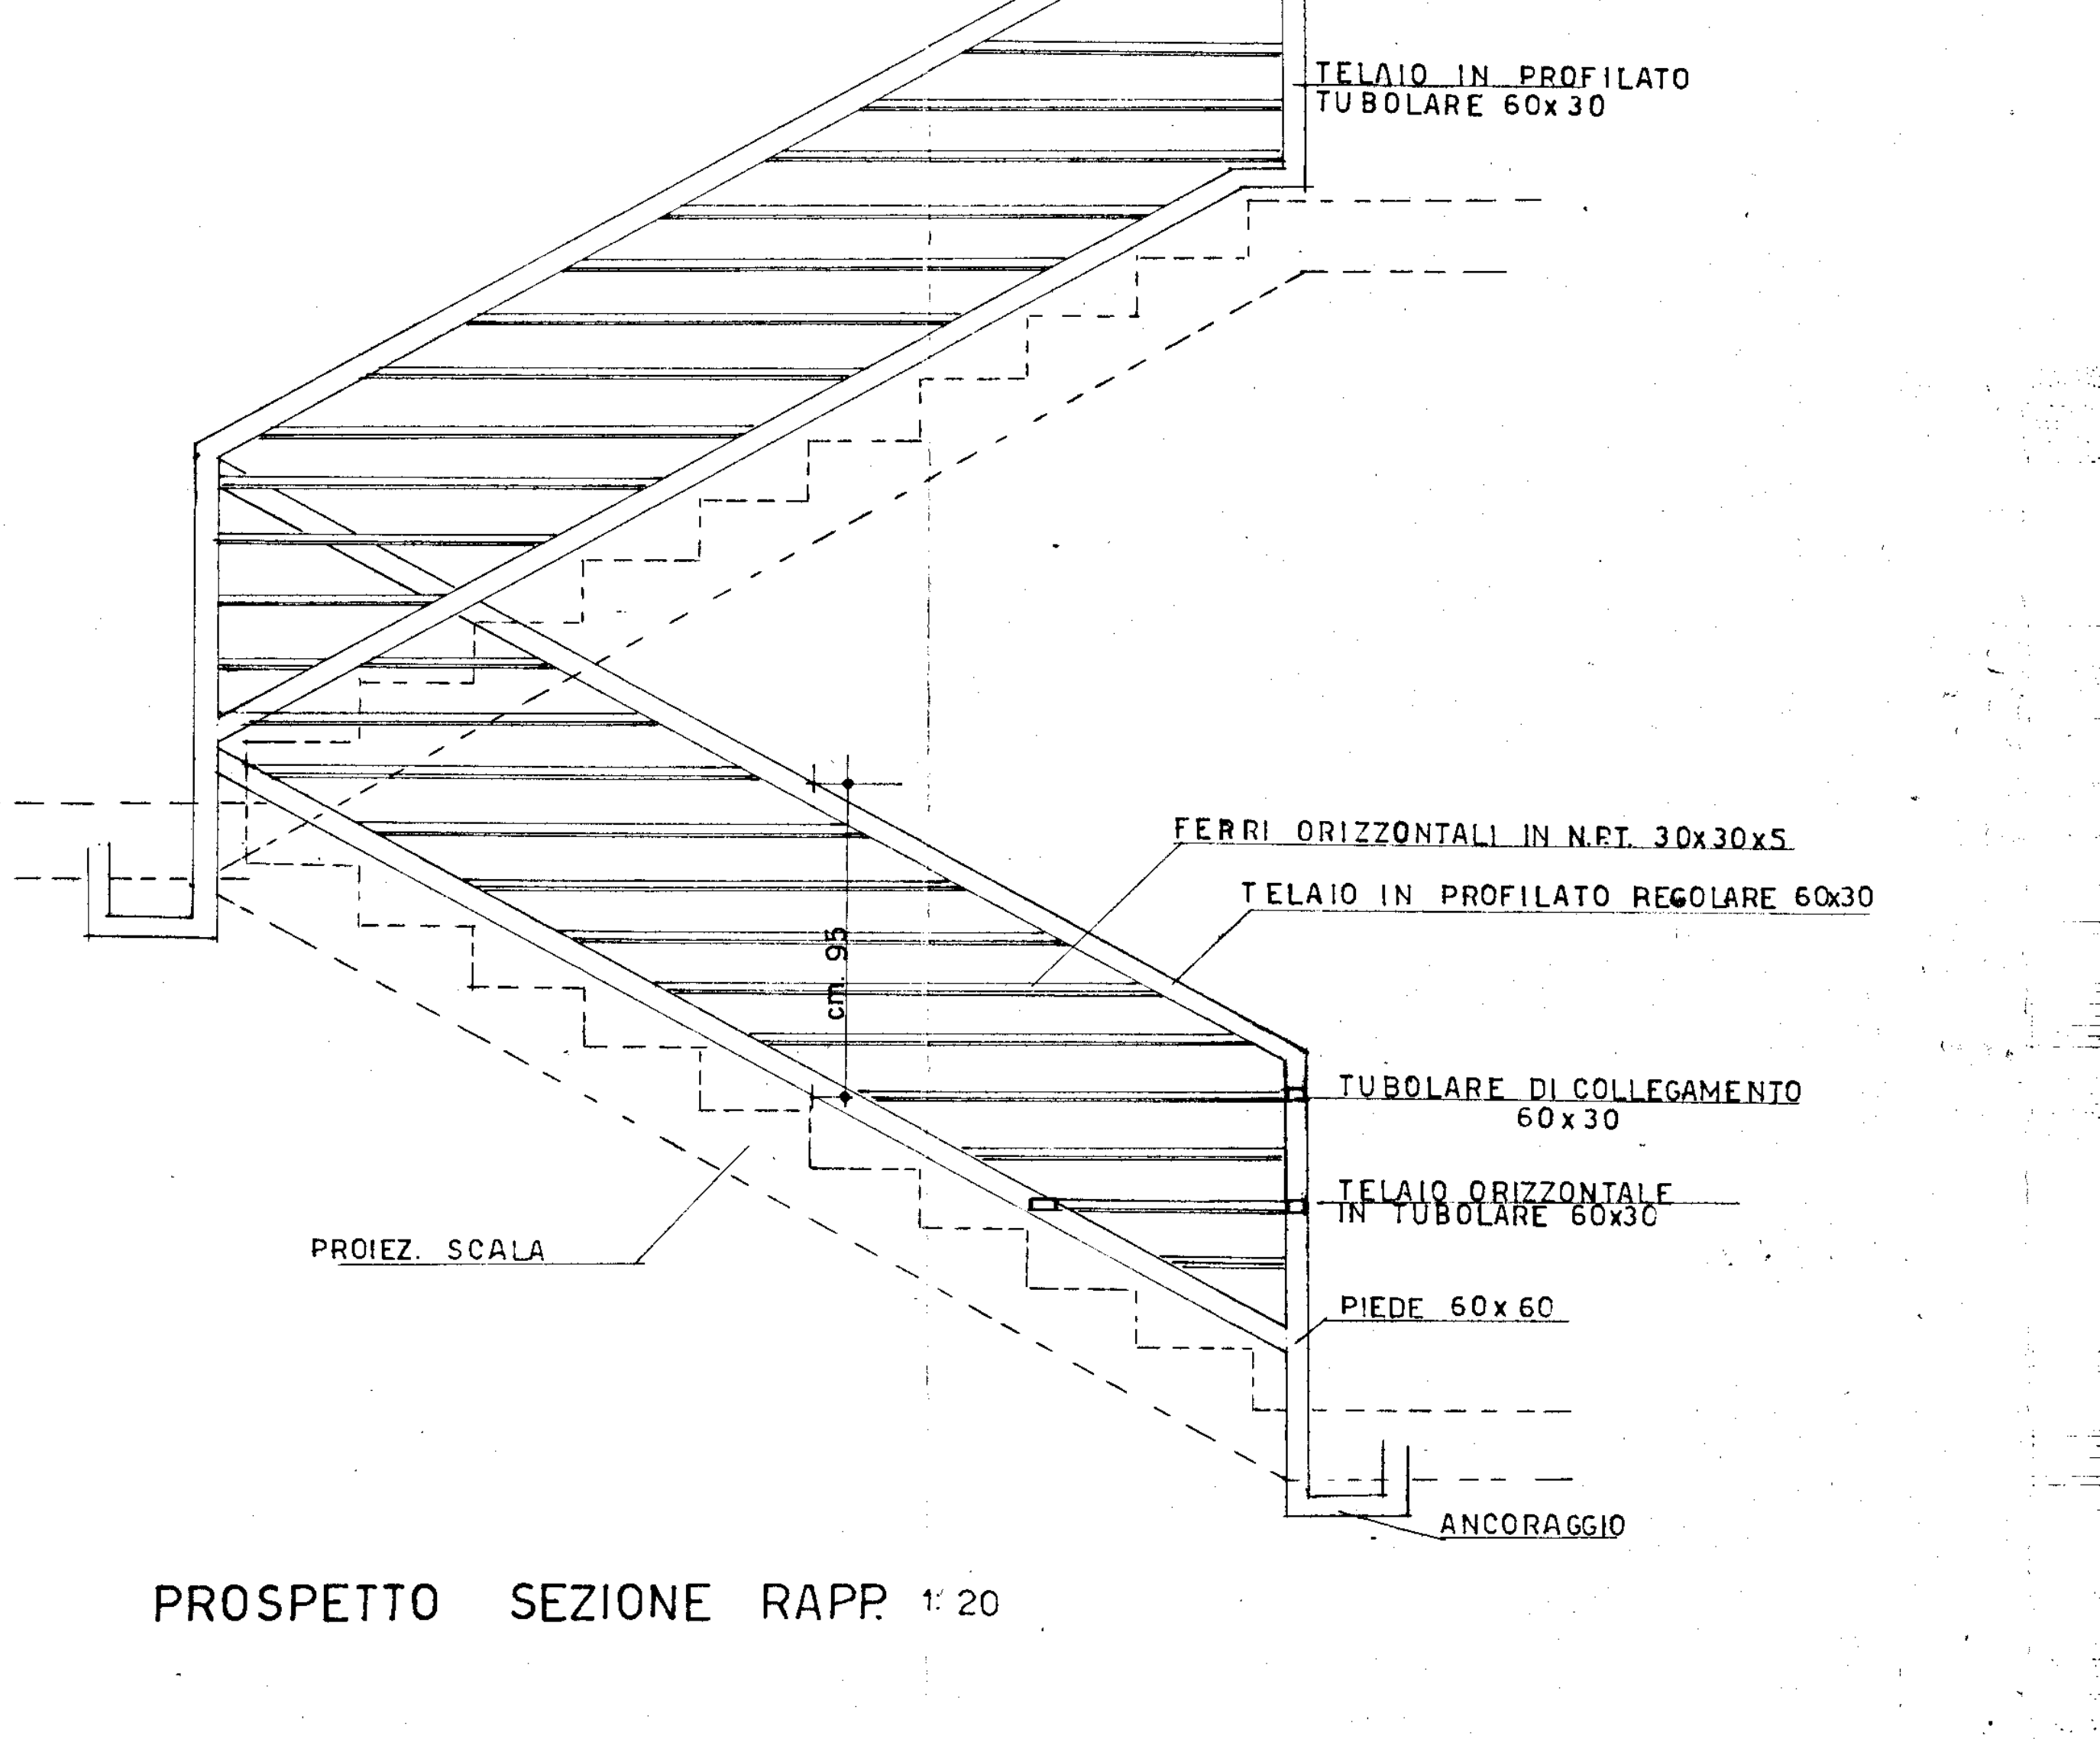
TELAIO IN PROFILATO TUBOLARE 60x30
FERRI ORIZZONTALI IN NET. 30x30x5
TELAIO IN PROFILATO REGOLARE 60x30
cm 95
TUBOLARE DI COLLEGAMENTO 60x30
TELAIO ORIZZONTALE IN TUBOLARE 60x30
PROIEZ. SCALA
PIEDE 60x60
ANCORAGGIO

PROSPETTO SEZIONE RAPP. 1:20