


"ISTITUTO FASCISTA AUTONOMO PER LE CASE POPOLARI DELLA PROVINCIA DI BRINDISI"

PROGETTO DI FABBRICATO DI CASE POPOLARI IN VIA APPIA - ANGOLO VIA ISONZO (LOTTO 1°)

Scala 1:100

SEZIONE A-B

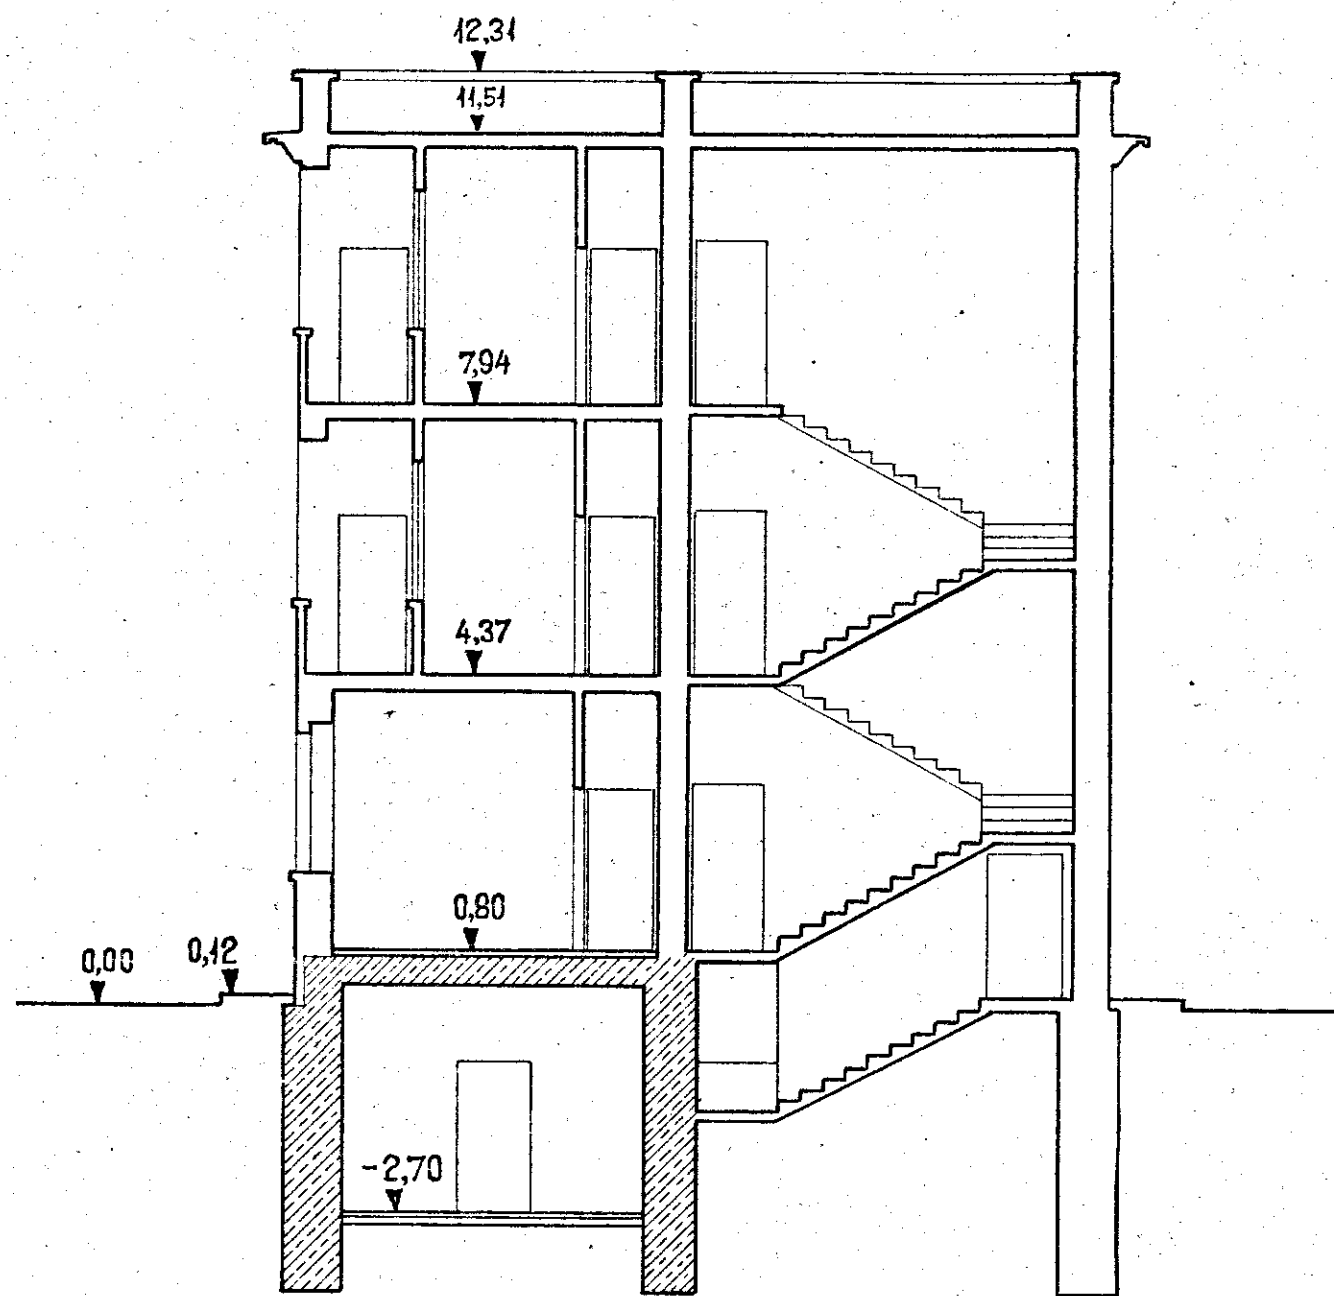

SEZIONE C-D

