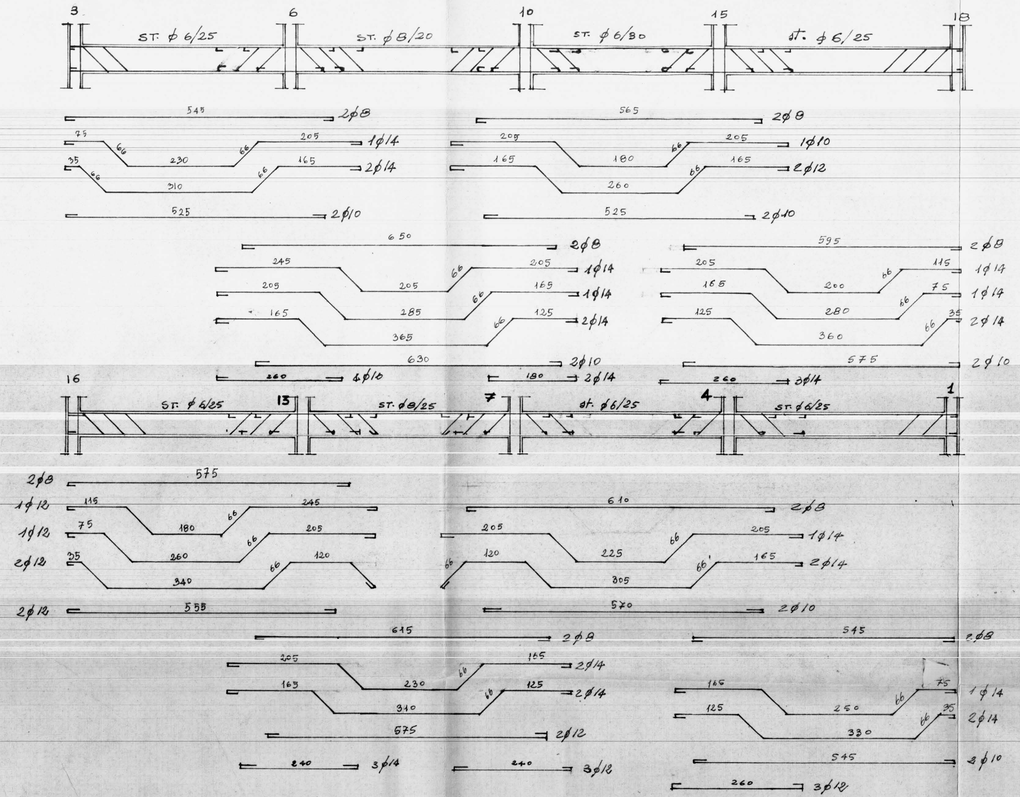

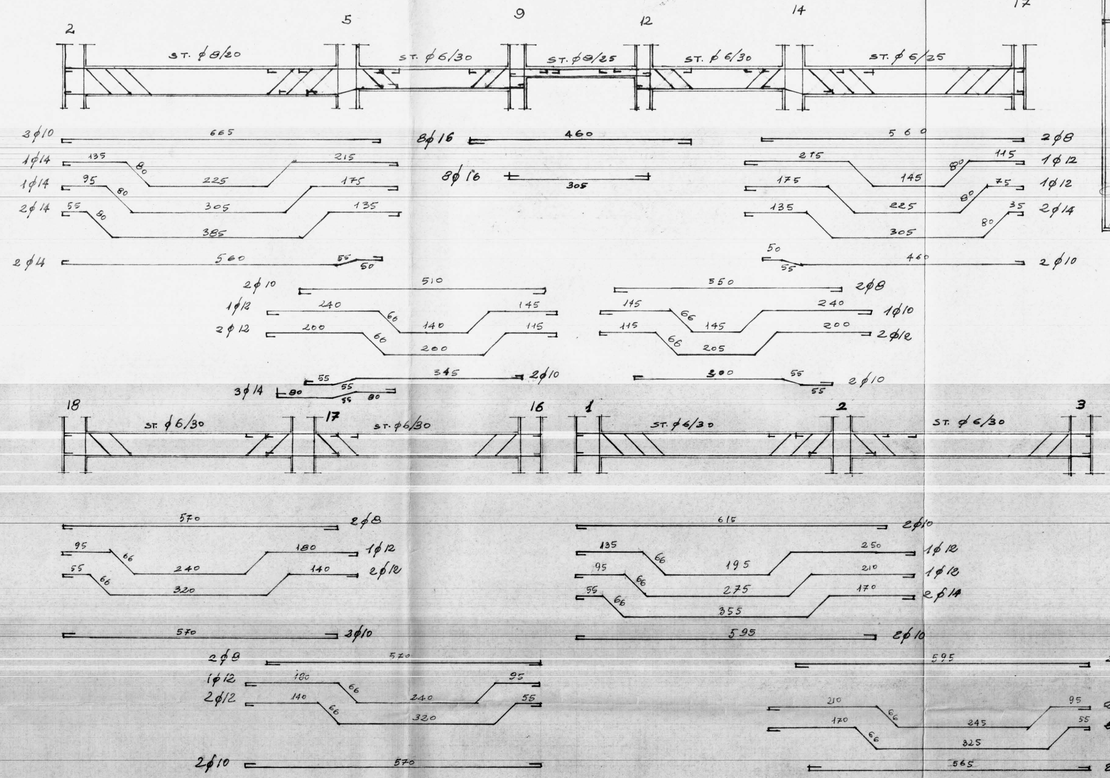

PIANTA ARMATURA DEL PIANO TIPO - SCALA 1:50

CASE PER LAVORATORI - GESTIONE I.N.A. CASA - PROGETTO DI UN EDIFICIO DI 12 ALLOGGI E 60 VANI IN VIA LIGURIA PER CONTO DELLA PREV. SOC. STAZ. APP. I.A.C.P. - BRINDISI - PROG. GRUPPO ARCH. GATI - ROMA -

L'IMPRESA — IL CALCOLATORE