



SEZIONE a-a'

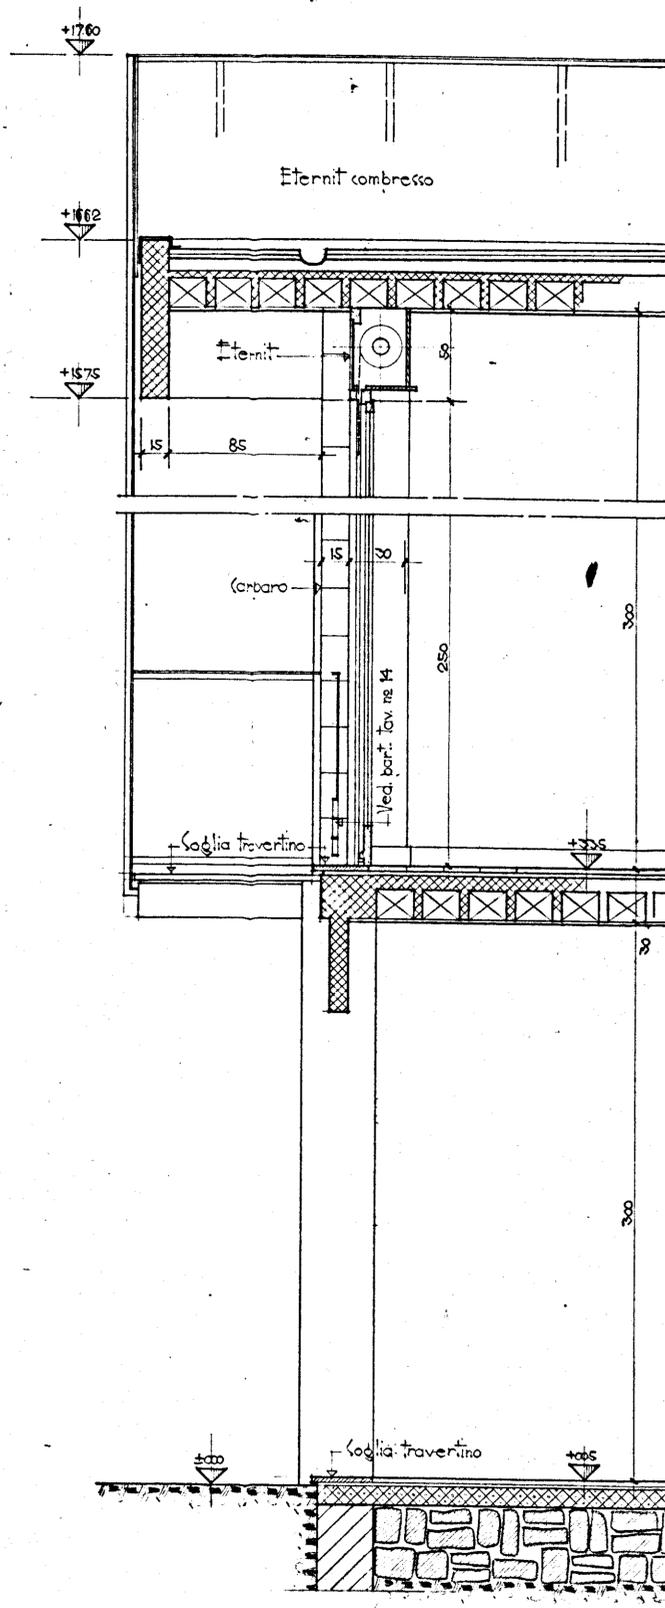

SEZIONE b-b'

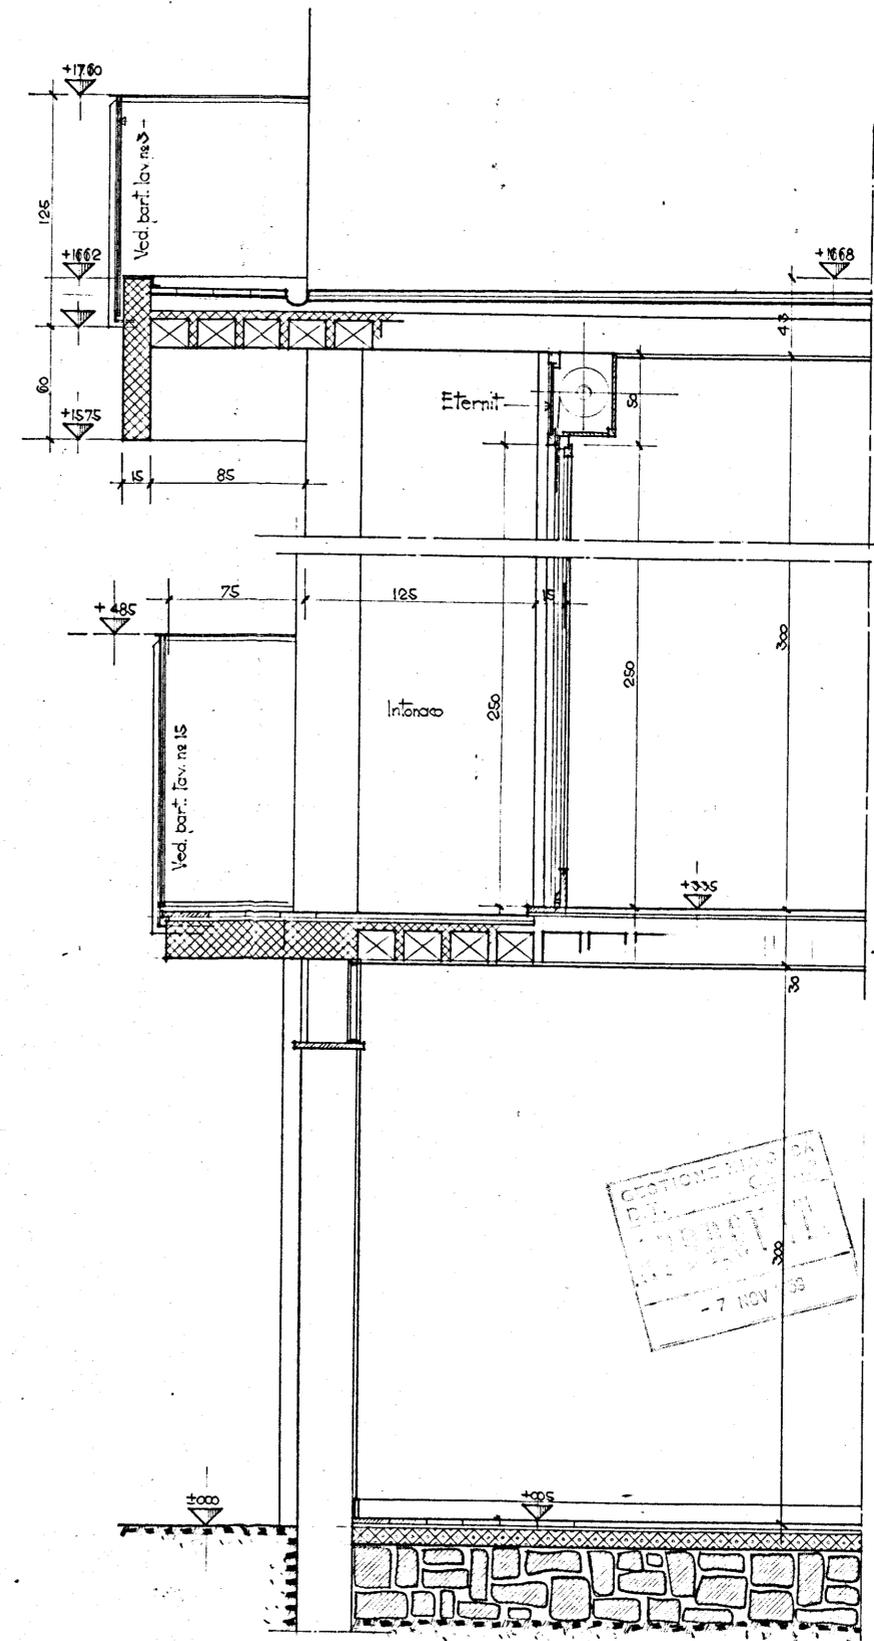

SEZIONE c-c'

GESTIONE TRAVERTINO
 D.P. 10/11/59
 10/11/59
 - 7 NOV 59

COC NUOVA BRINDISI SEZIONI PROGETTATO ARCH. G. AYMONINO ING. F. CICIRILLO ING. G. MARASCO	N. V. N° 12 1:20 23-10-59
--	---