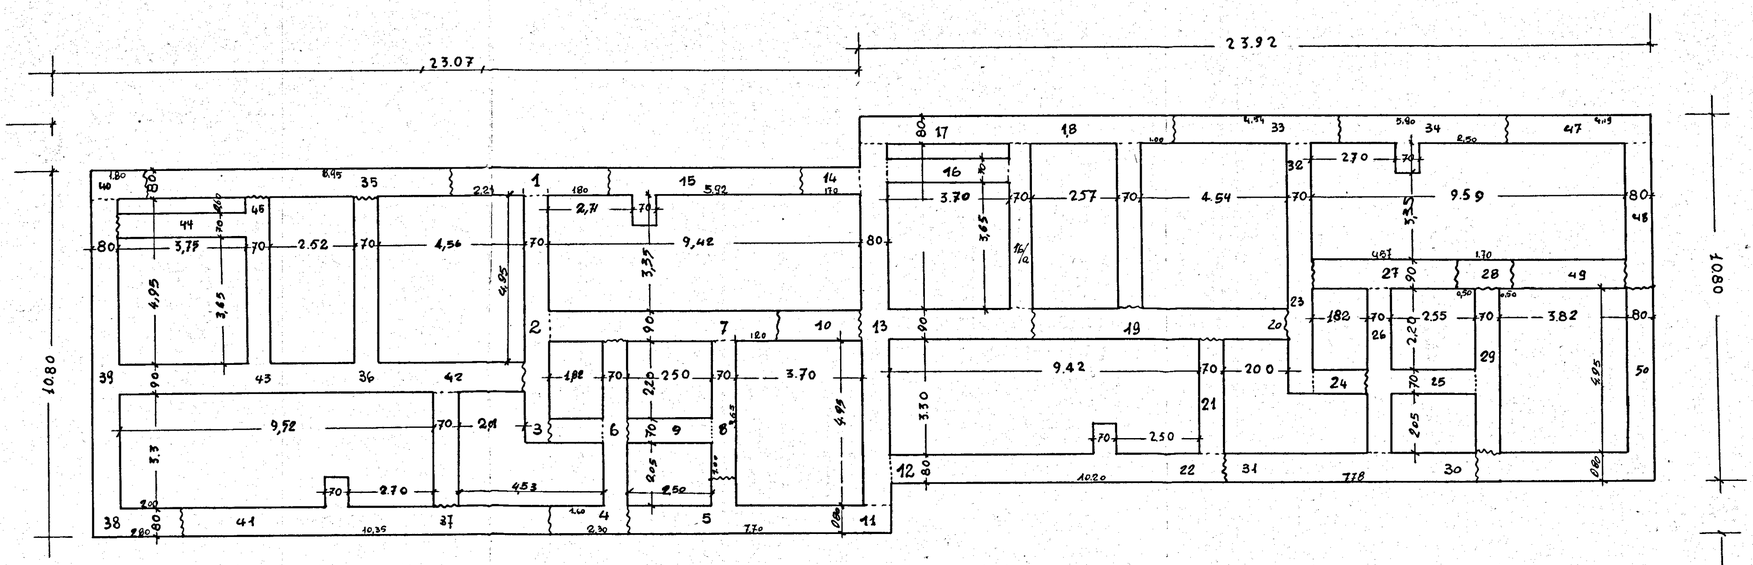

L'IMPRESA

IL DIRETTORE DEI LAVORI

GESTIONE INA CASA 2° SETTENNIO	GRUPPO ARCH. SPACCARELLI - A. BACCIN - BRUNO TAVOLETTI - C. BACCIN	
case in MESAGNE	ed. C n 13-14-15-16	DIS. N° 6660 a TAV. 1 SERIE 243
STAZIONE APP. I.A.C.P. BRINDISI	PIANTA FONDAZIONI RAPP: 1:100	ROMA 4 LUGLIO 1959