

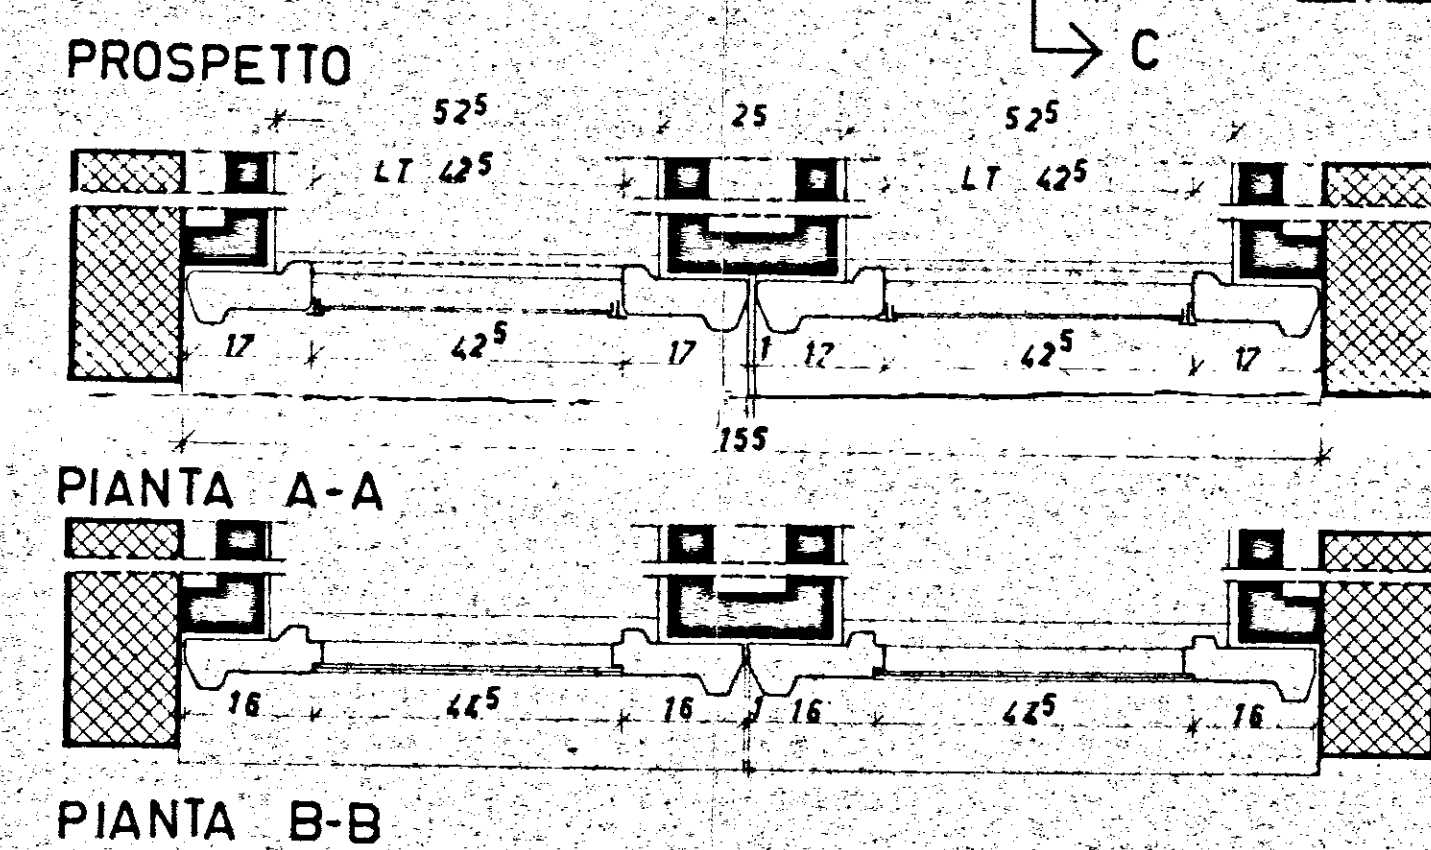


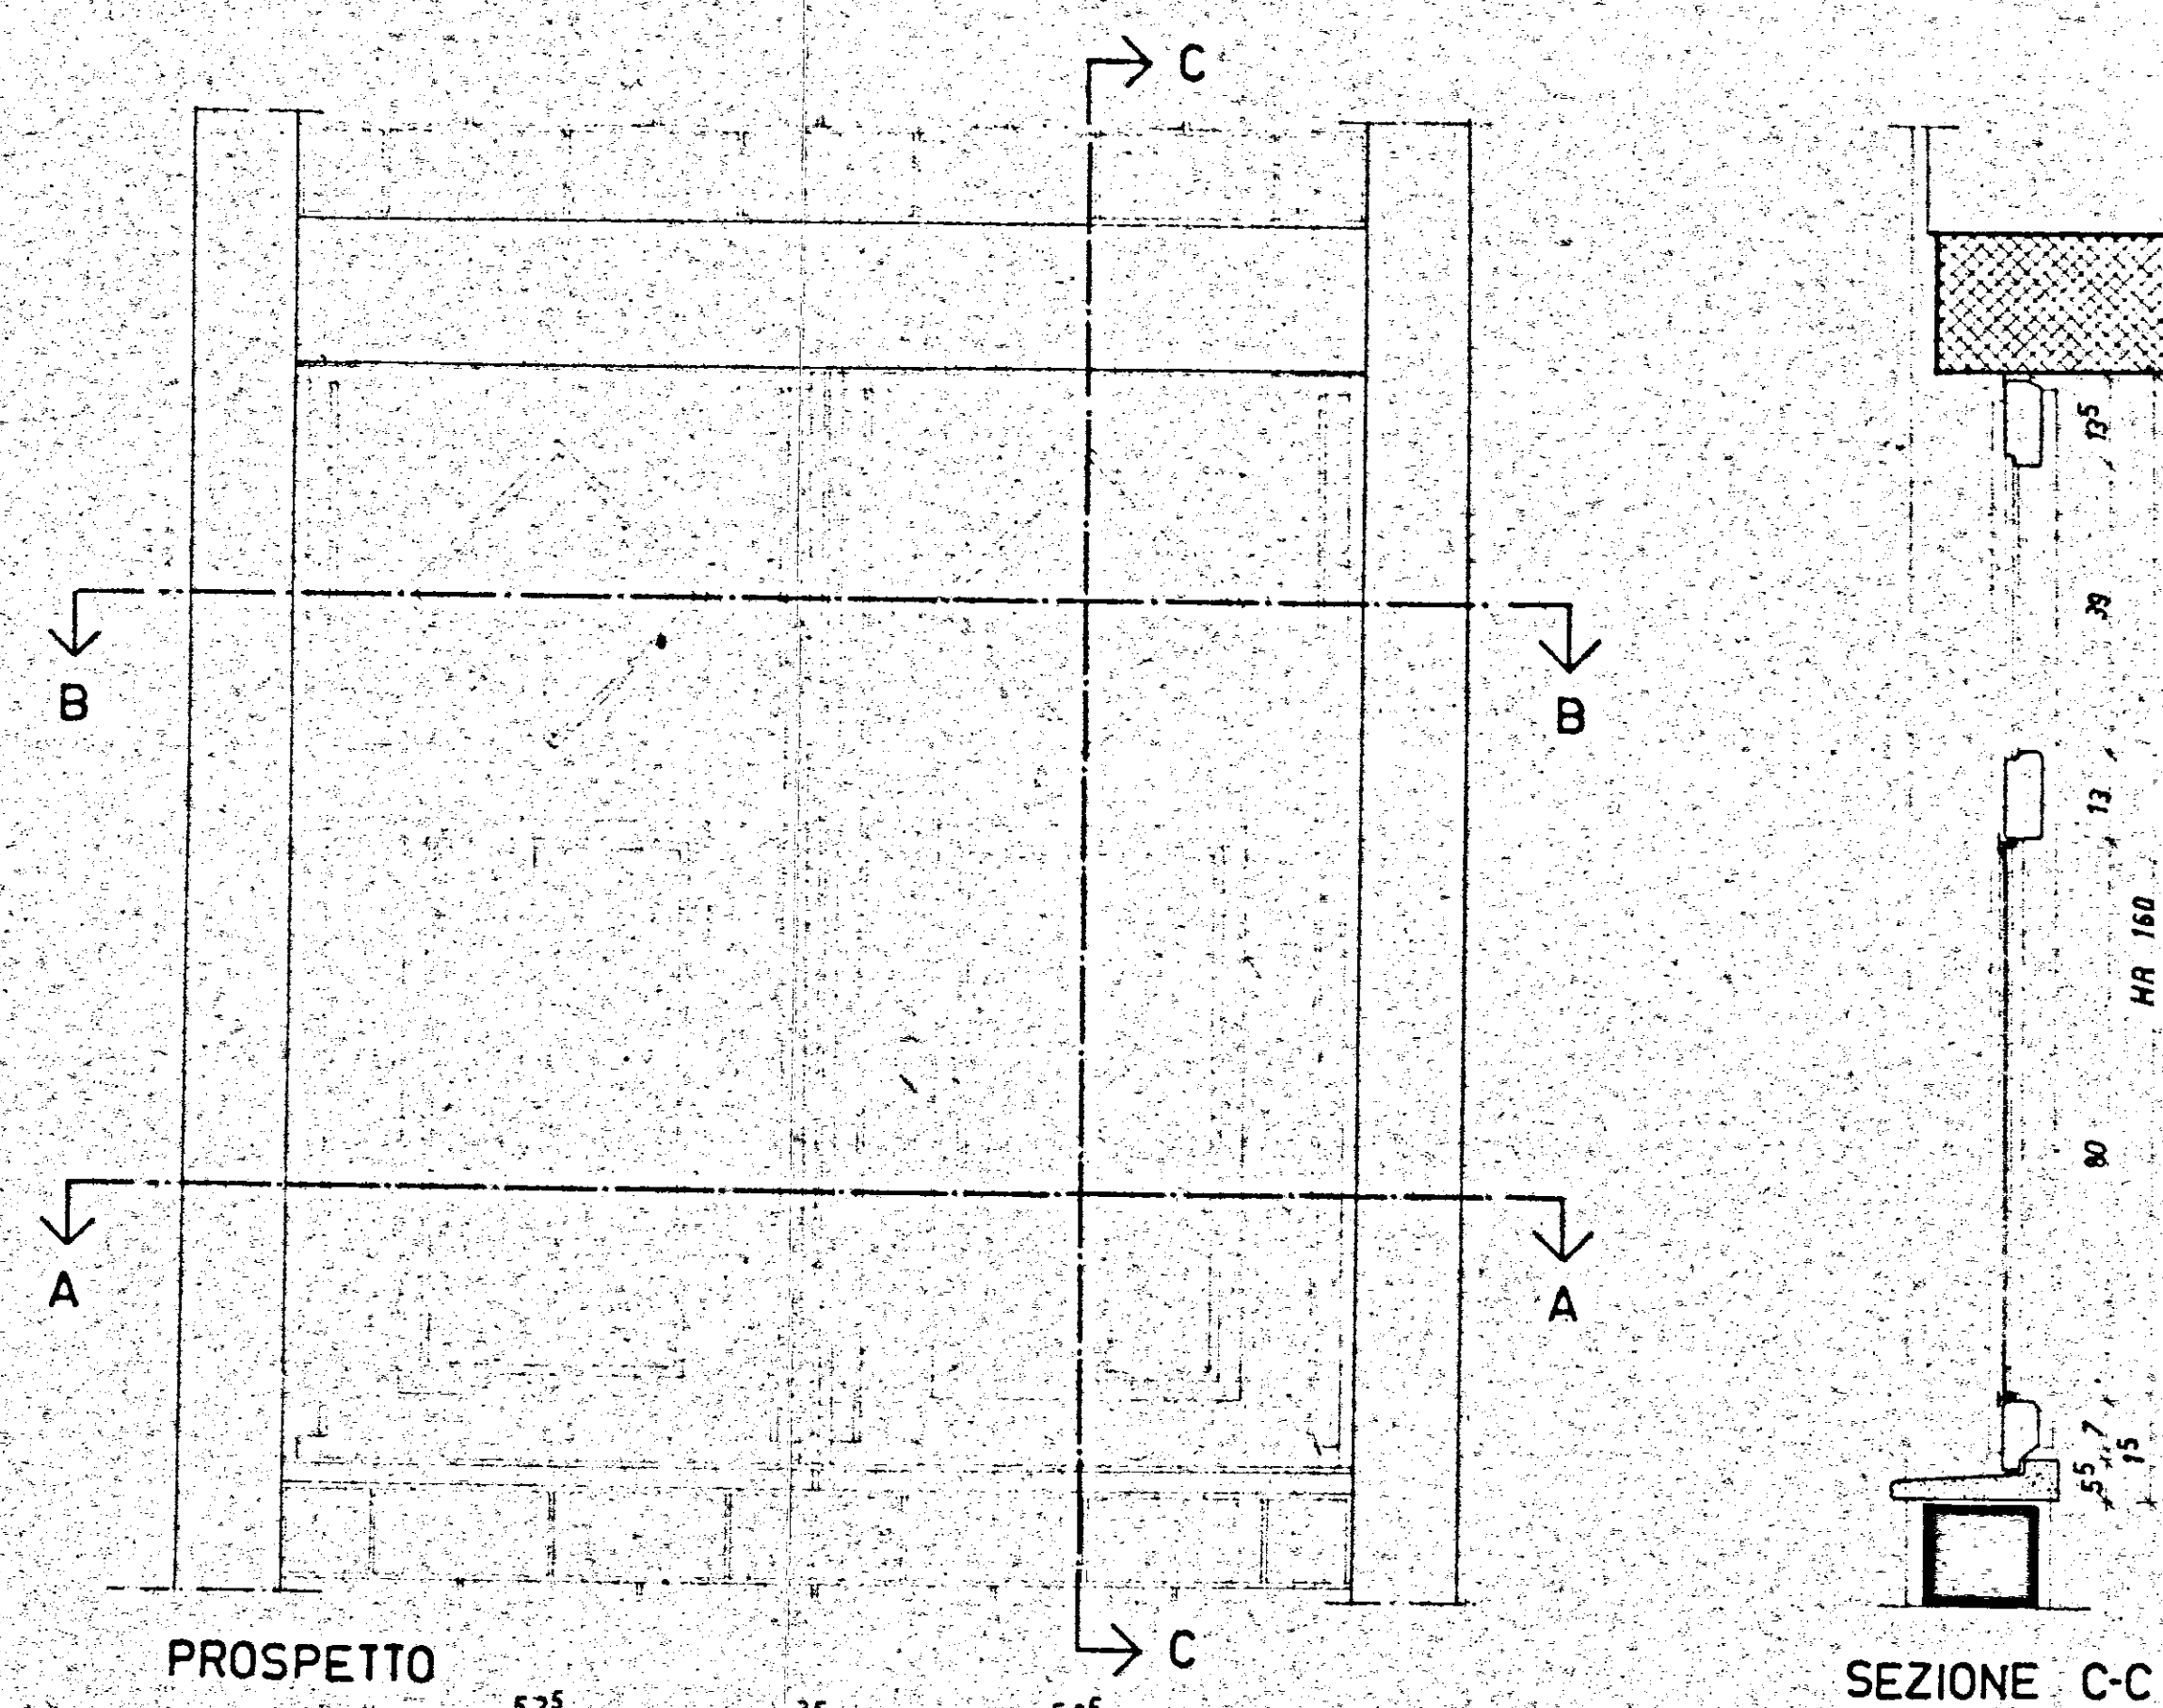


INFISSO SERVIZI RAPP. 1:10

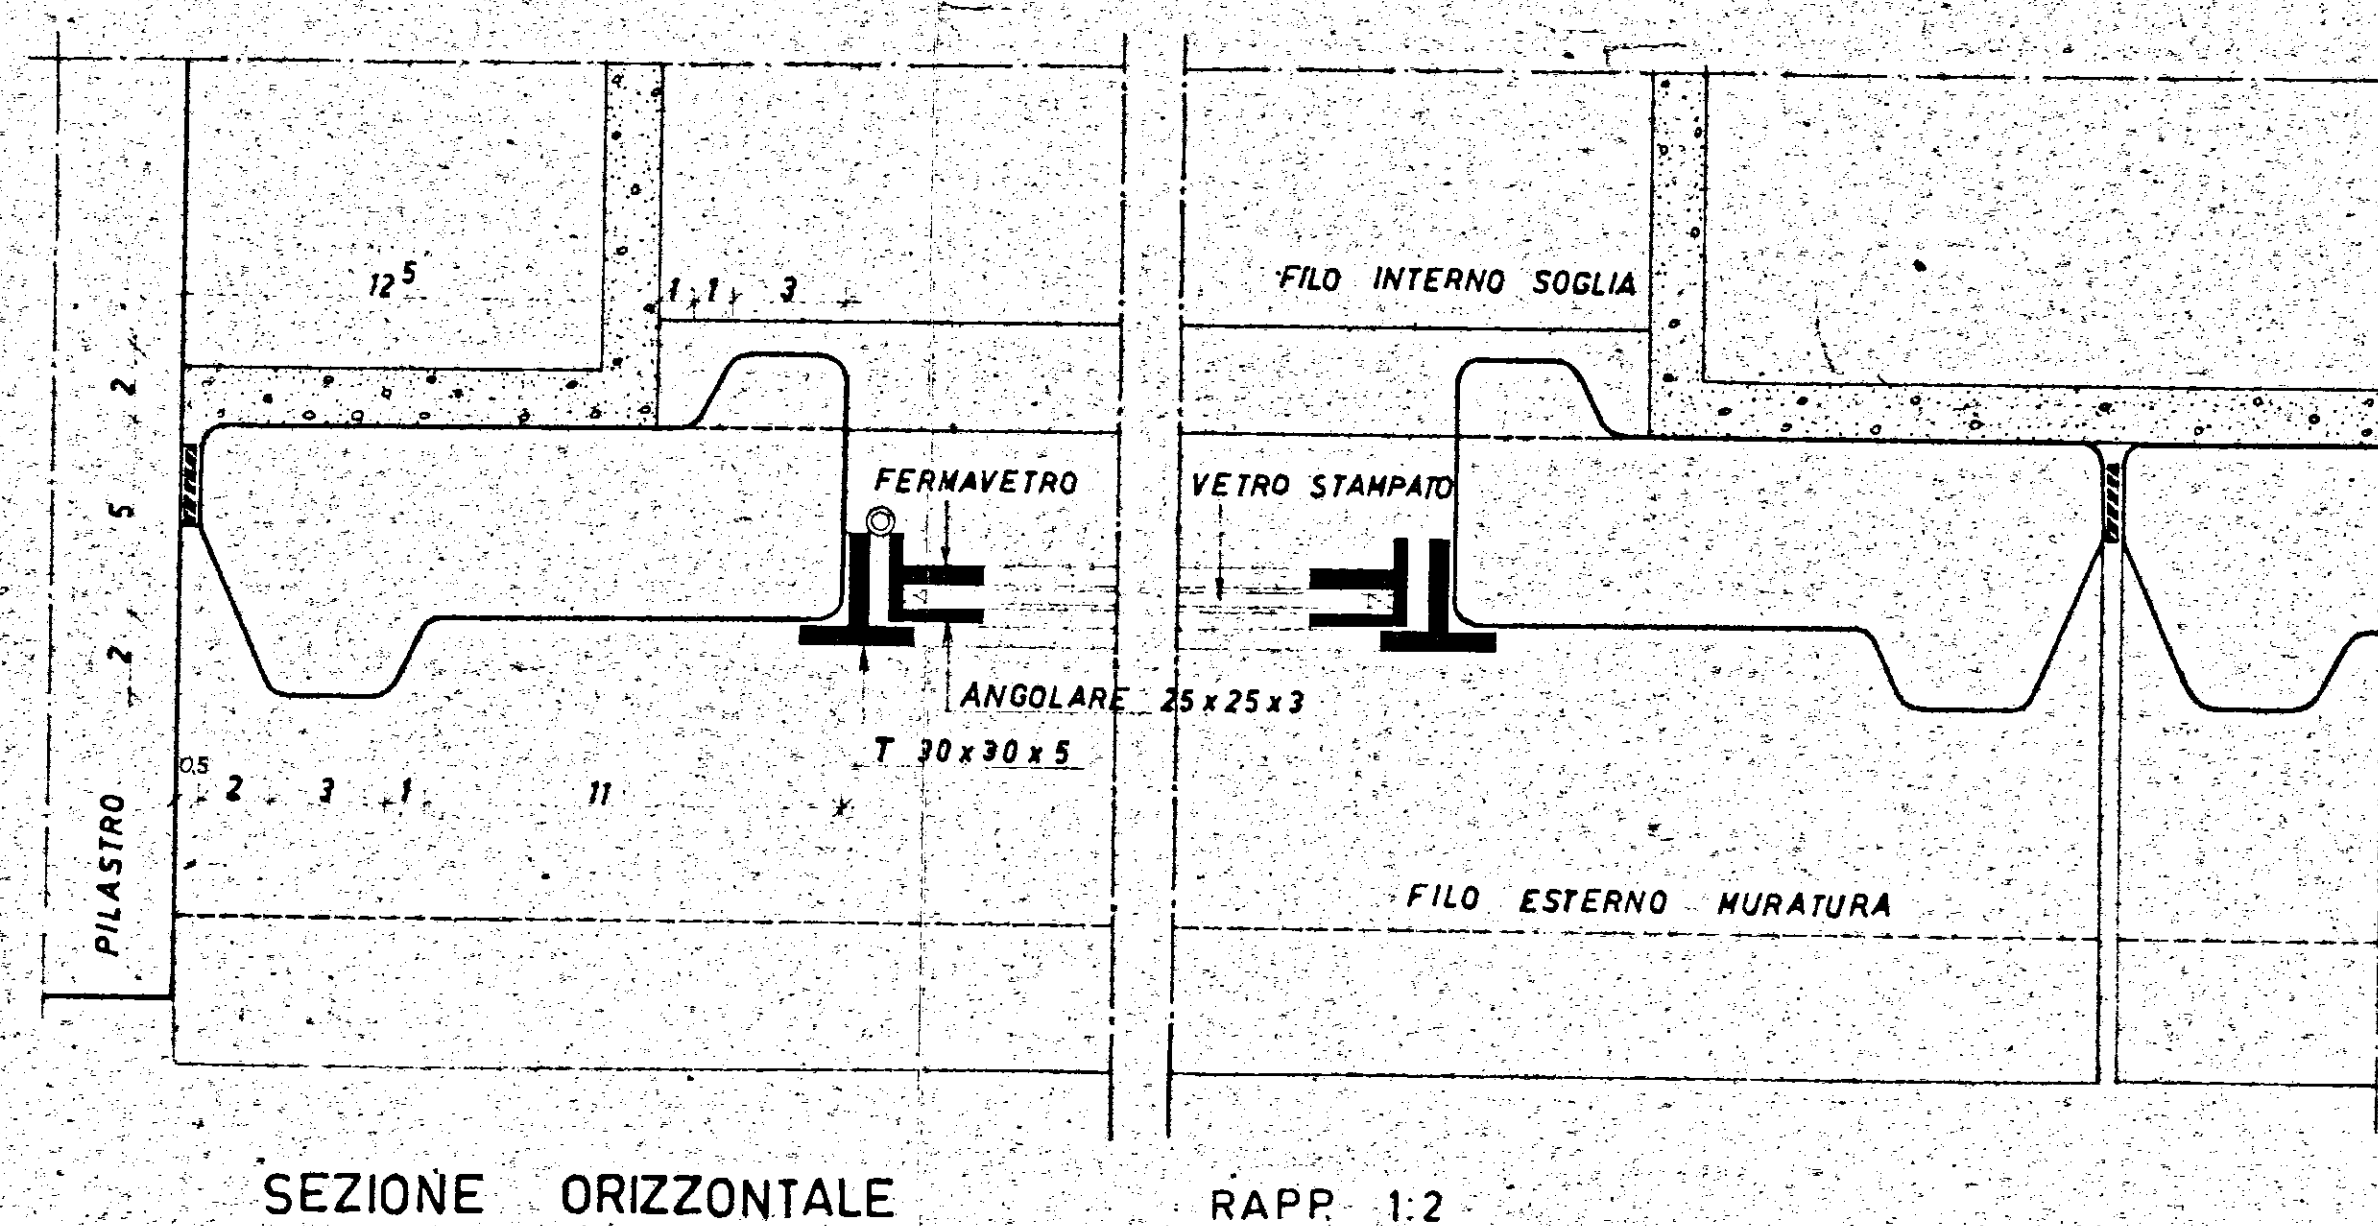


SEZIONE ORIZZONTALE

RAPP 1:2

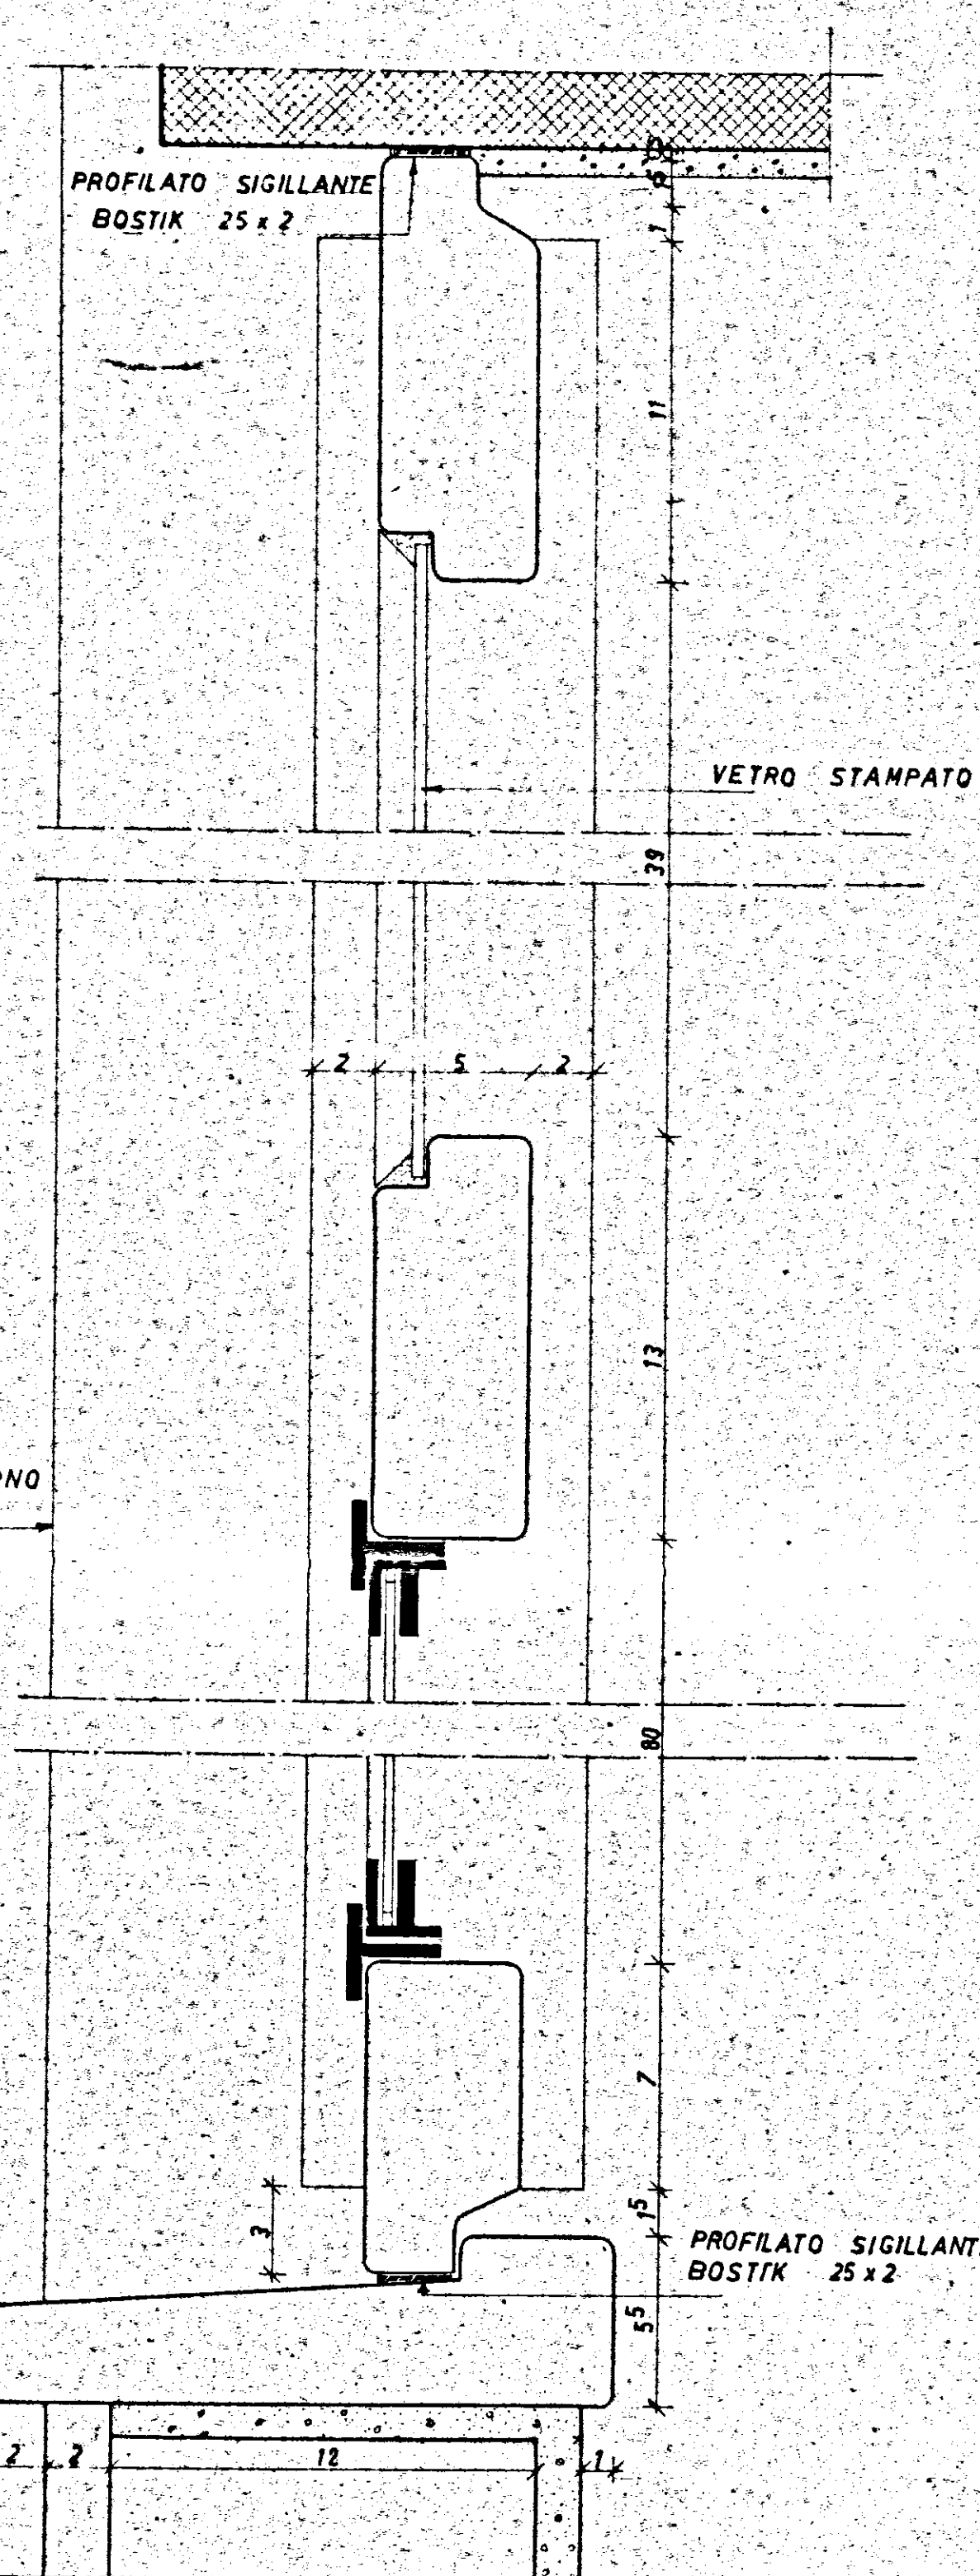


SEZIONE VERTICALE
RAPP. 1:2

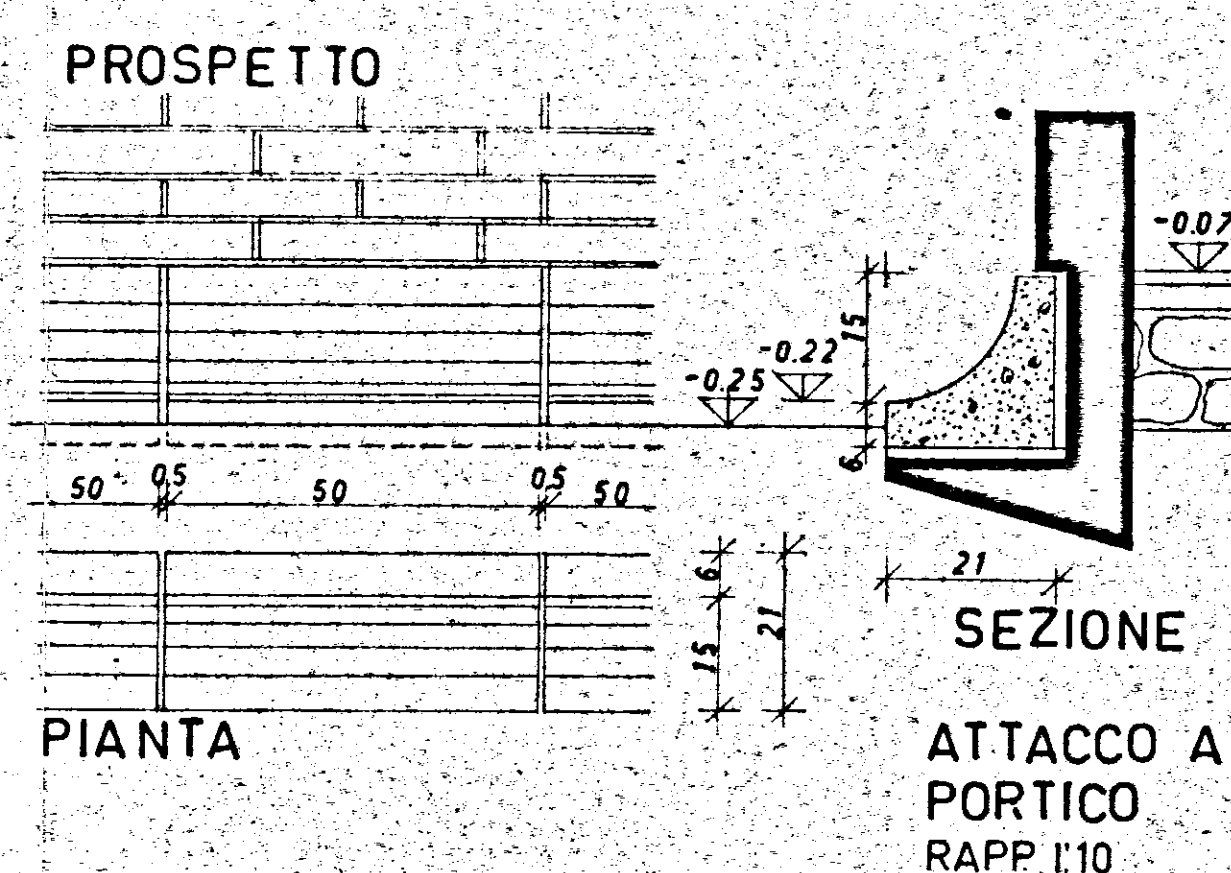


ATTACCO A TERRA
PORTICO
RAPPE L'10

RAPP. 110

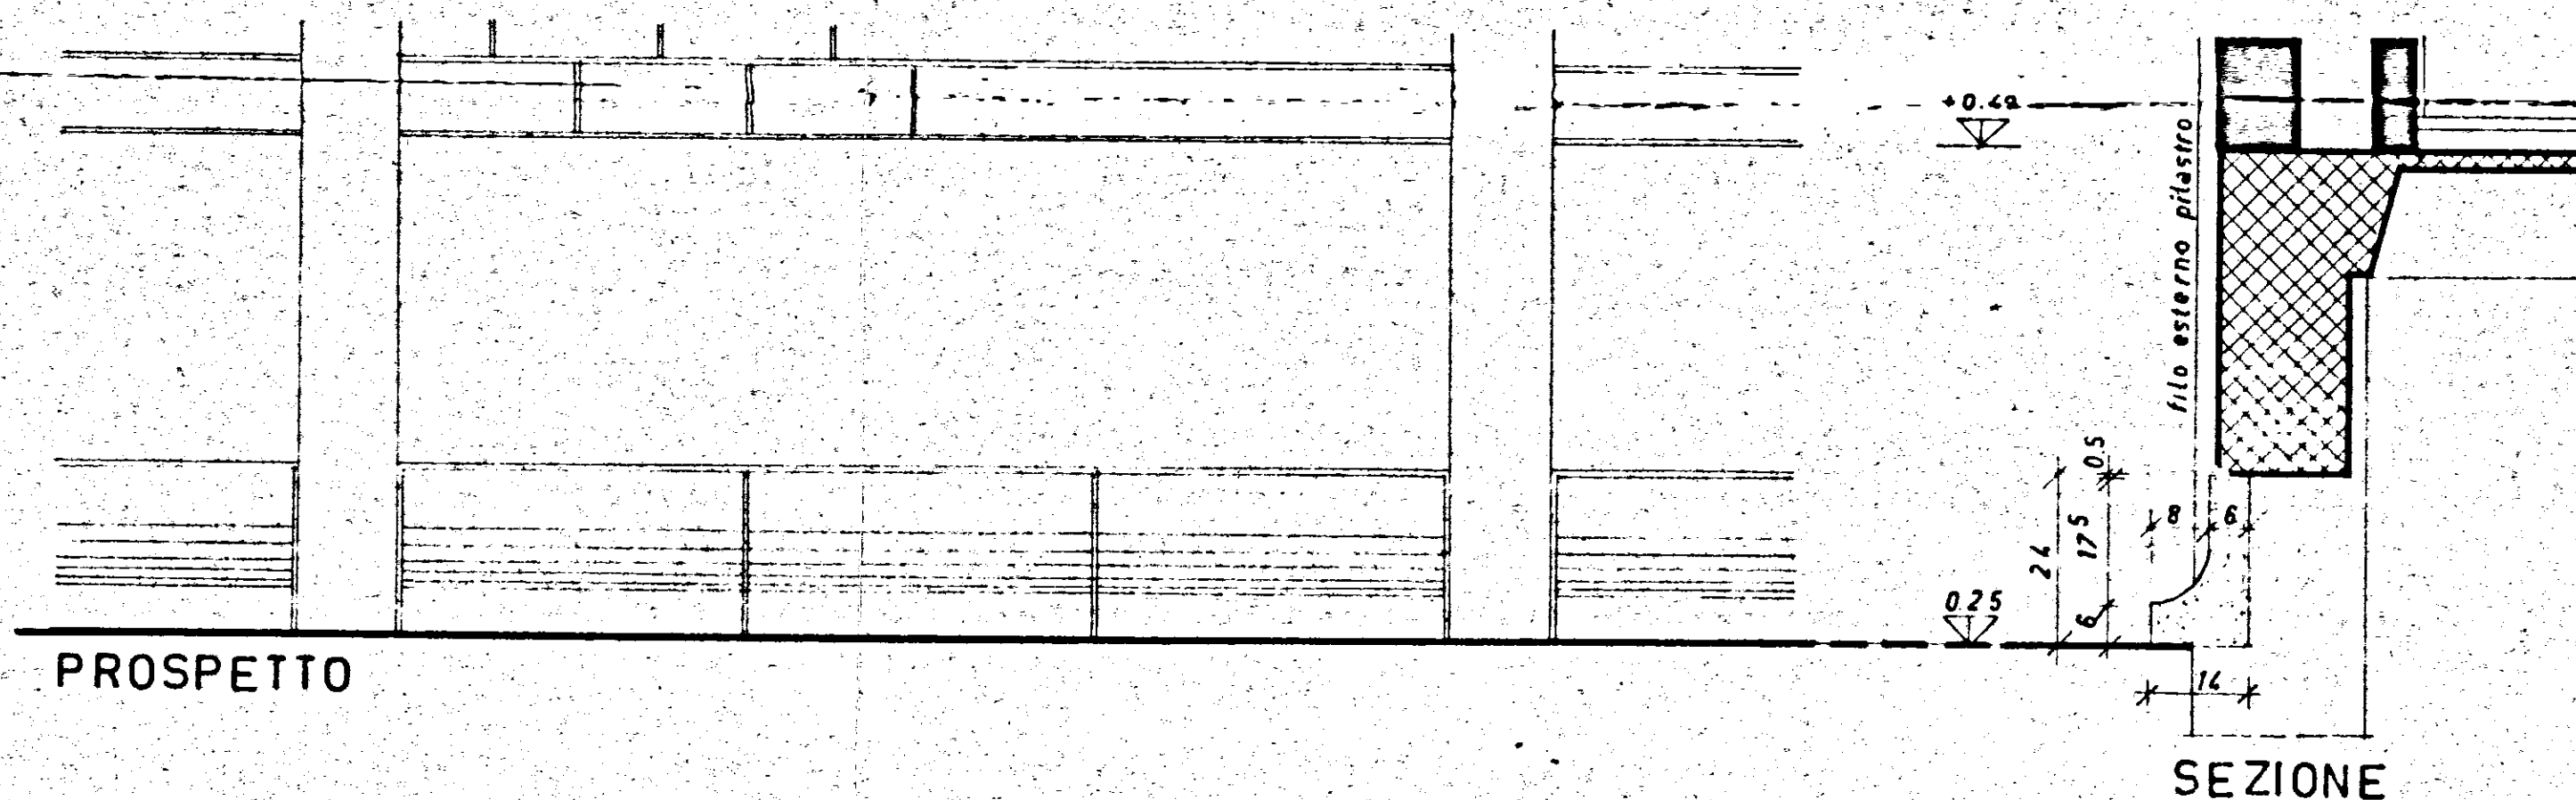


SEZIONE

ATTACCO A TERRA
INTERRATO
RAPP 1:10

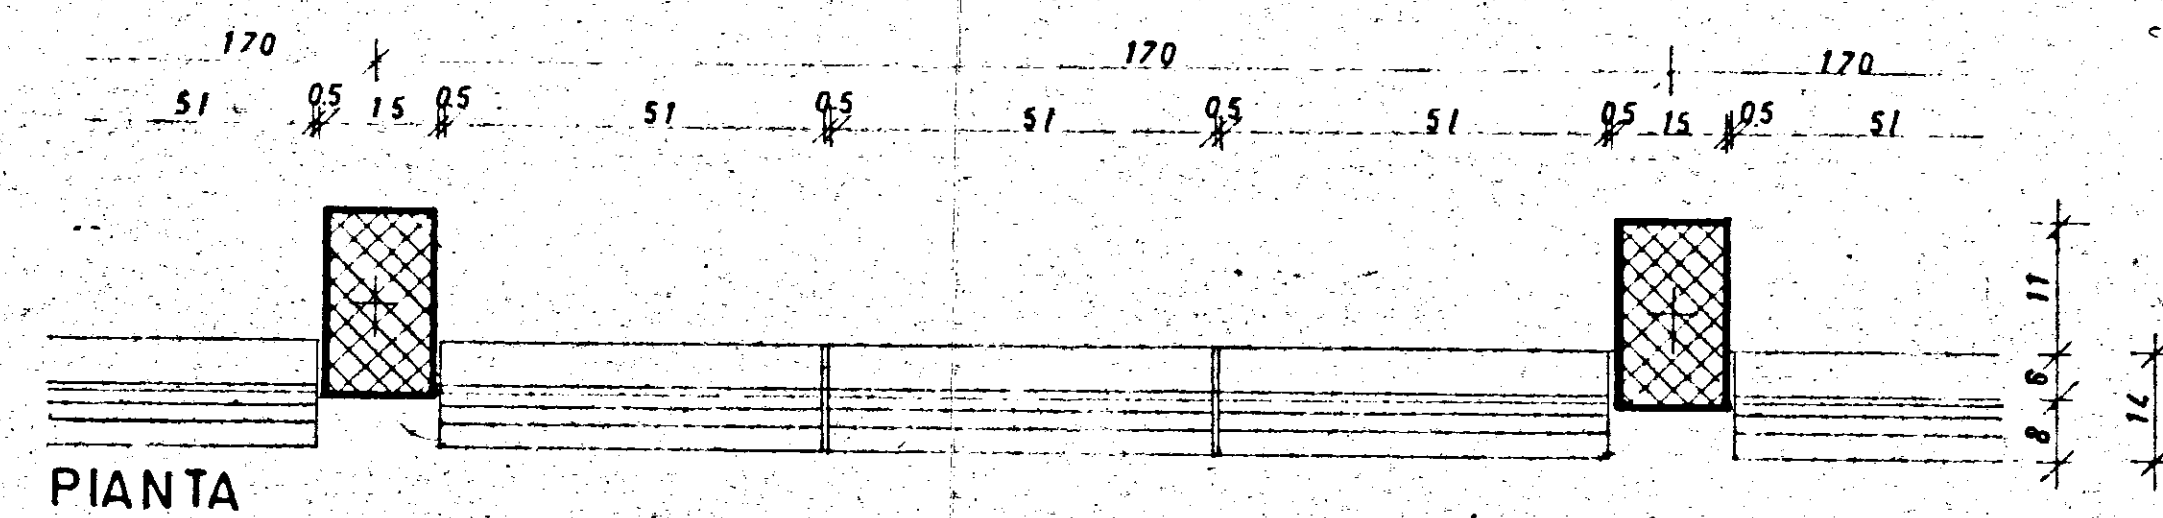

PIANTA

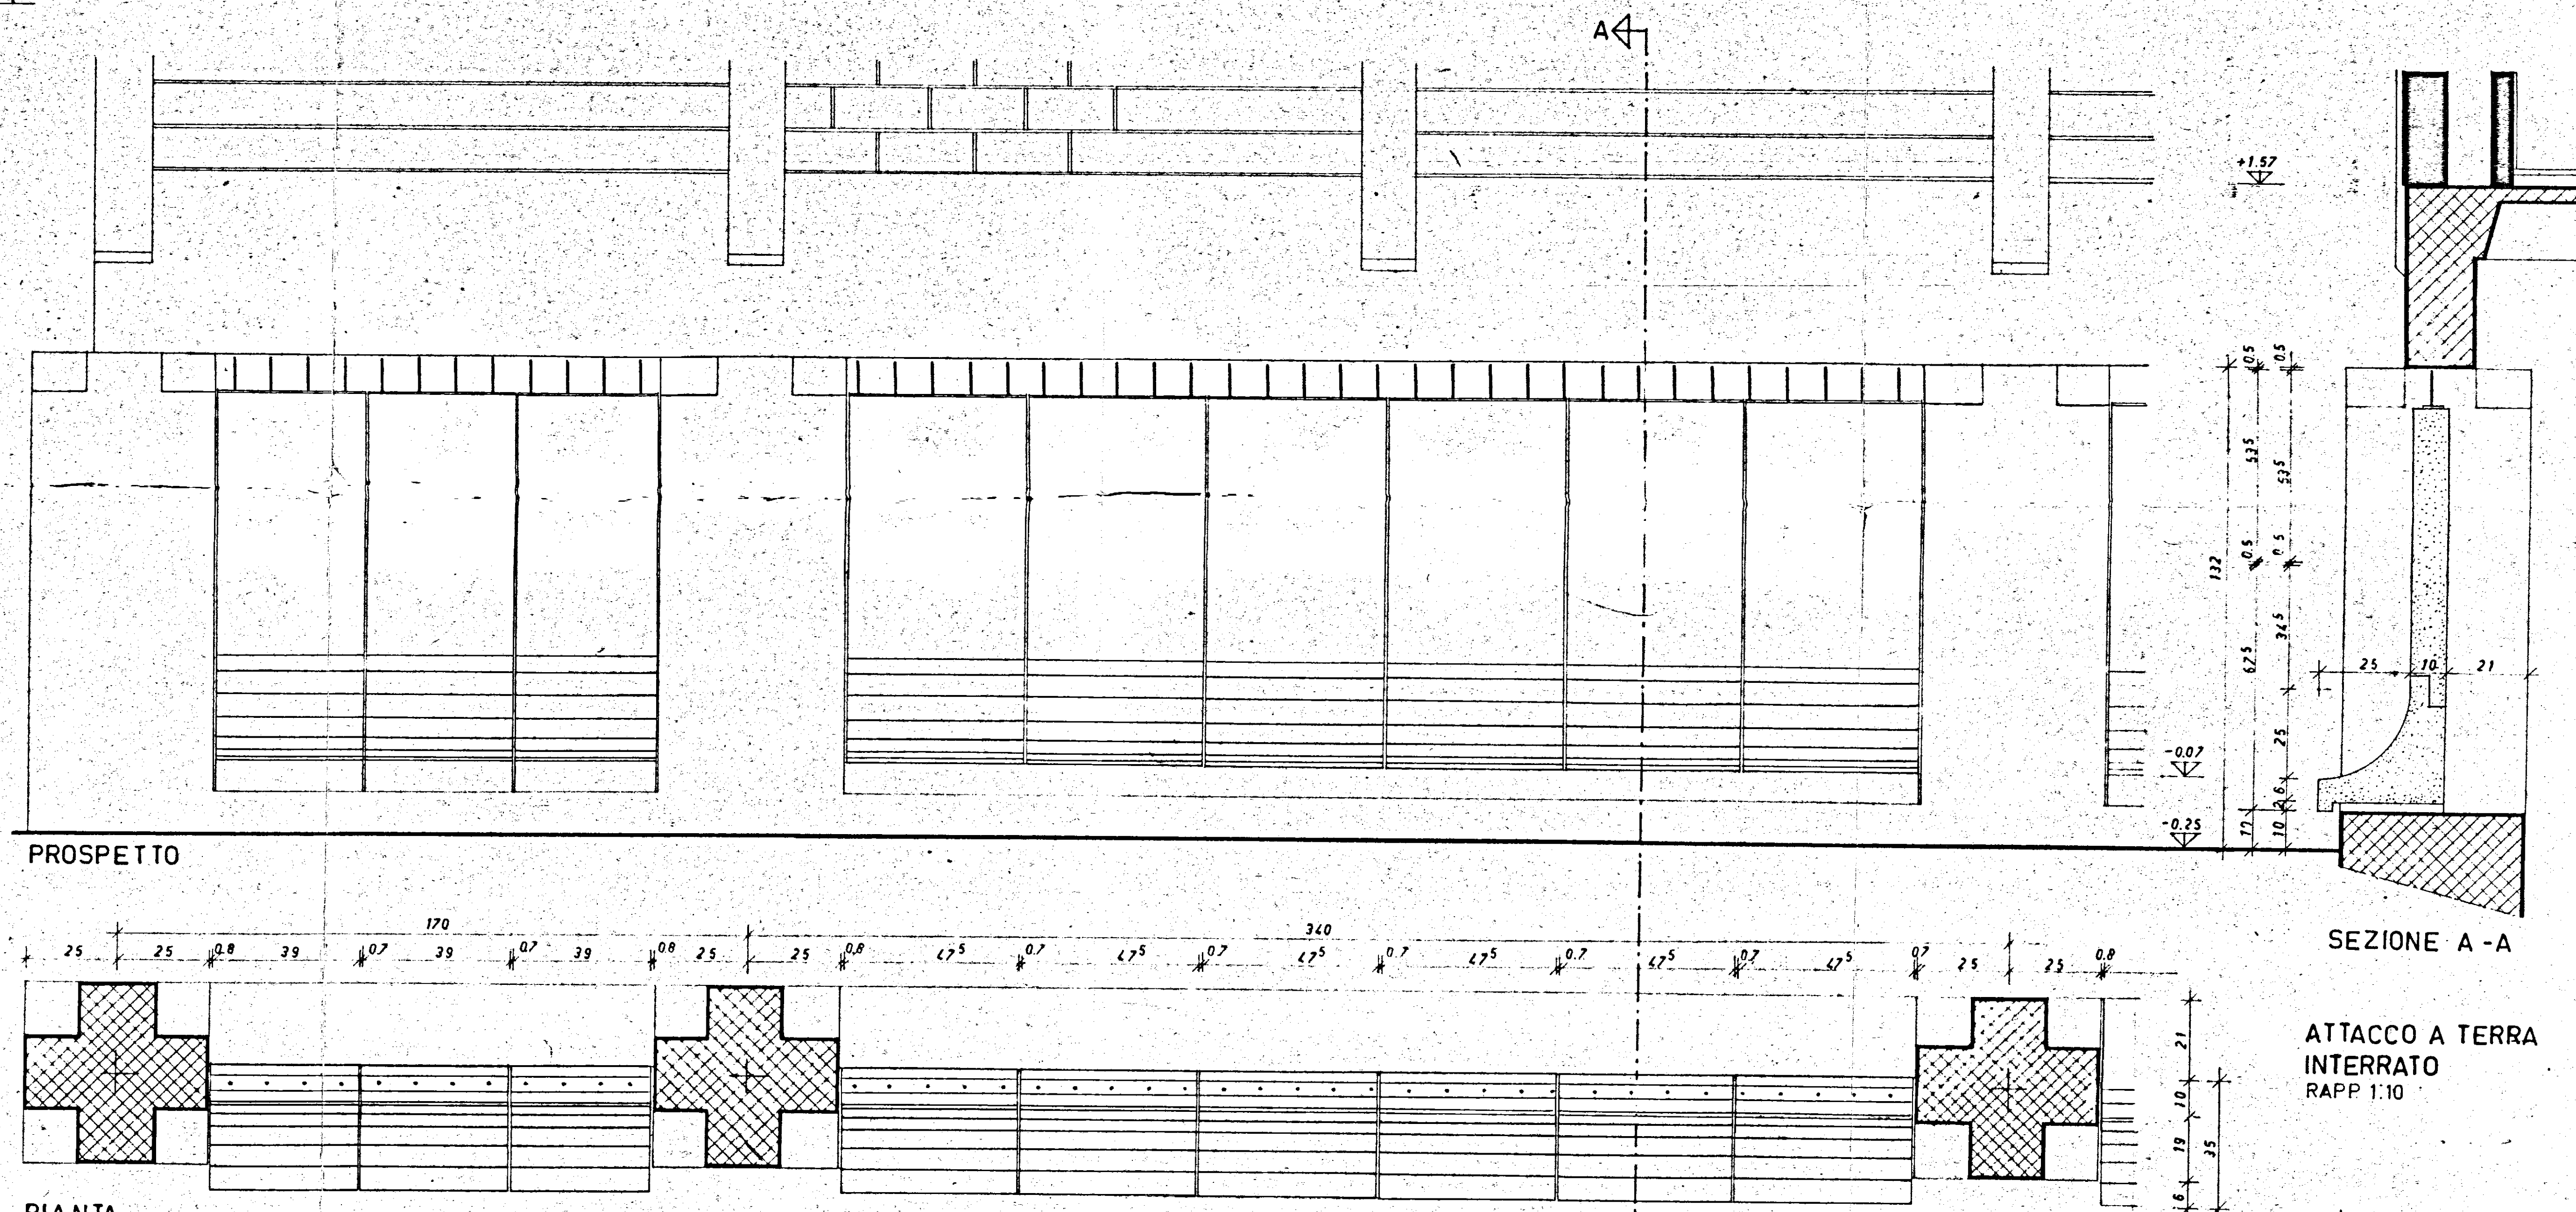

SEZIONE A - A

ATTACCO A TERRA
INTERRATO
RAPP 1:10

PARTICOLARE COPERTINA TERRAZZI

RAPP 1:1