PIANTA PIANO TERRA

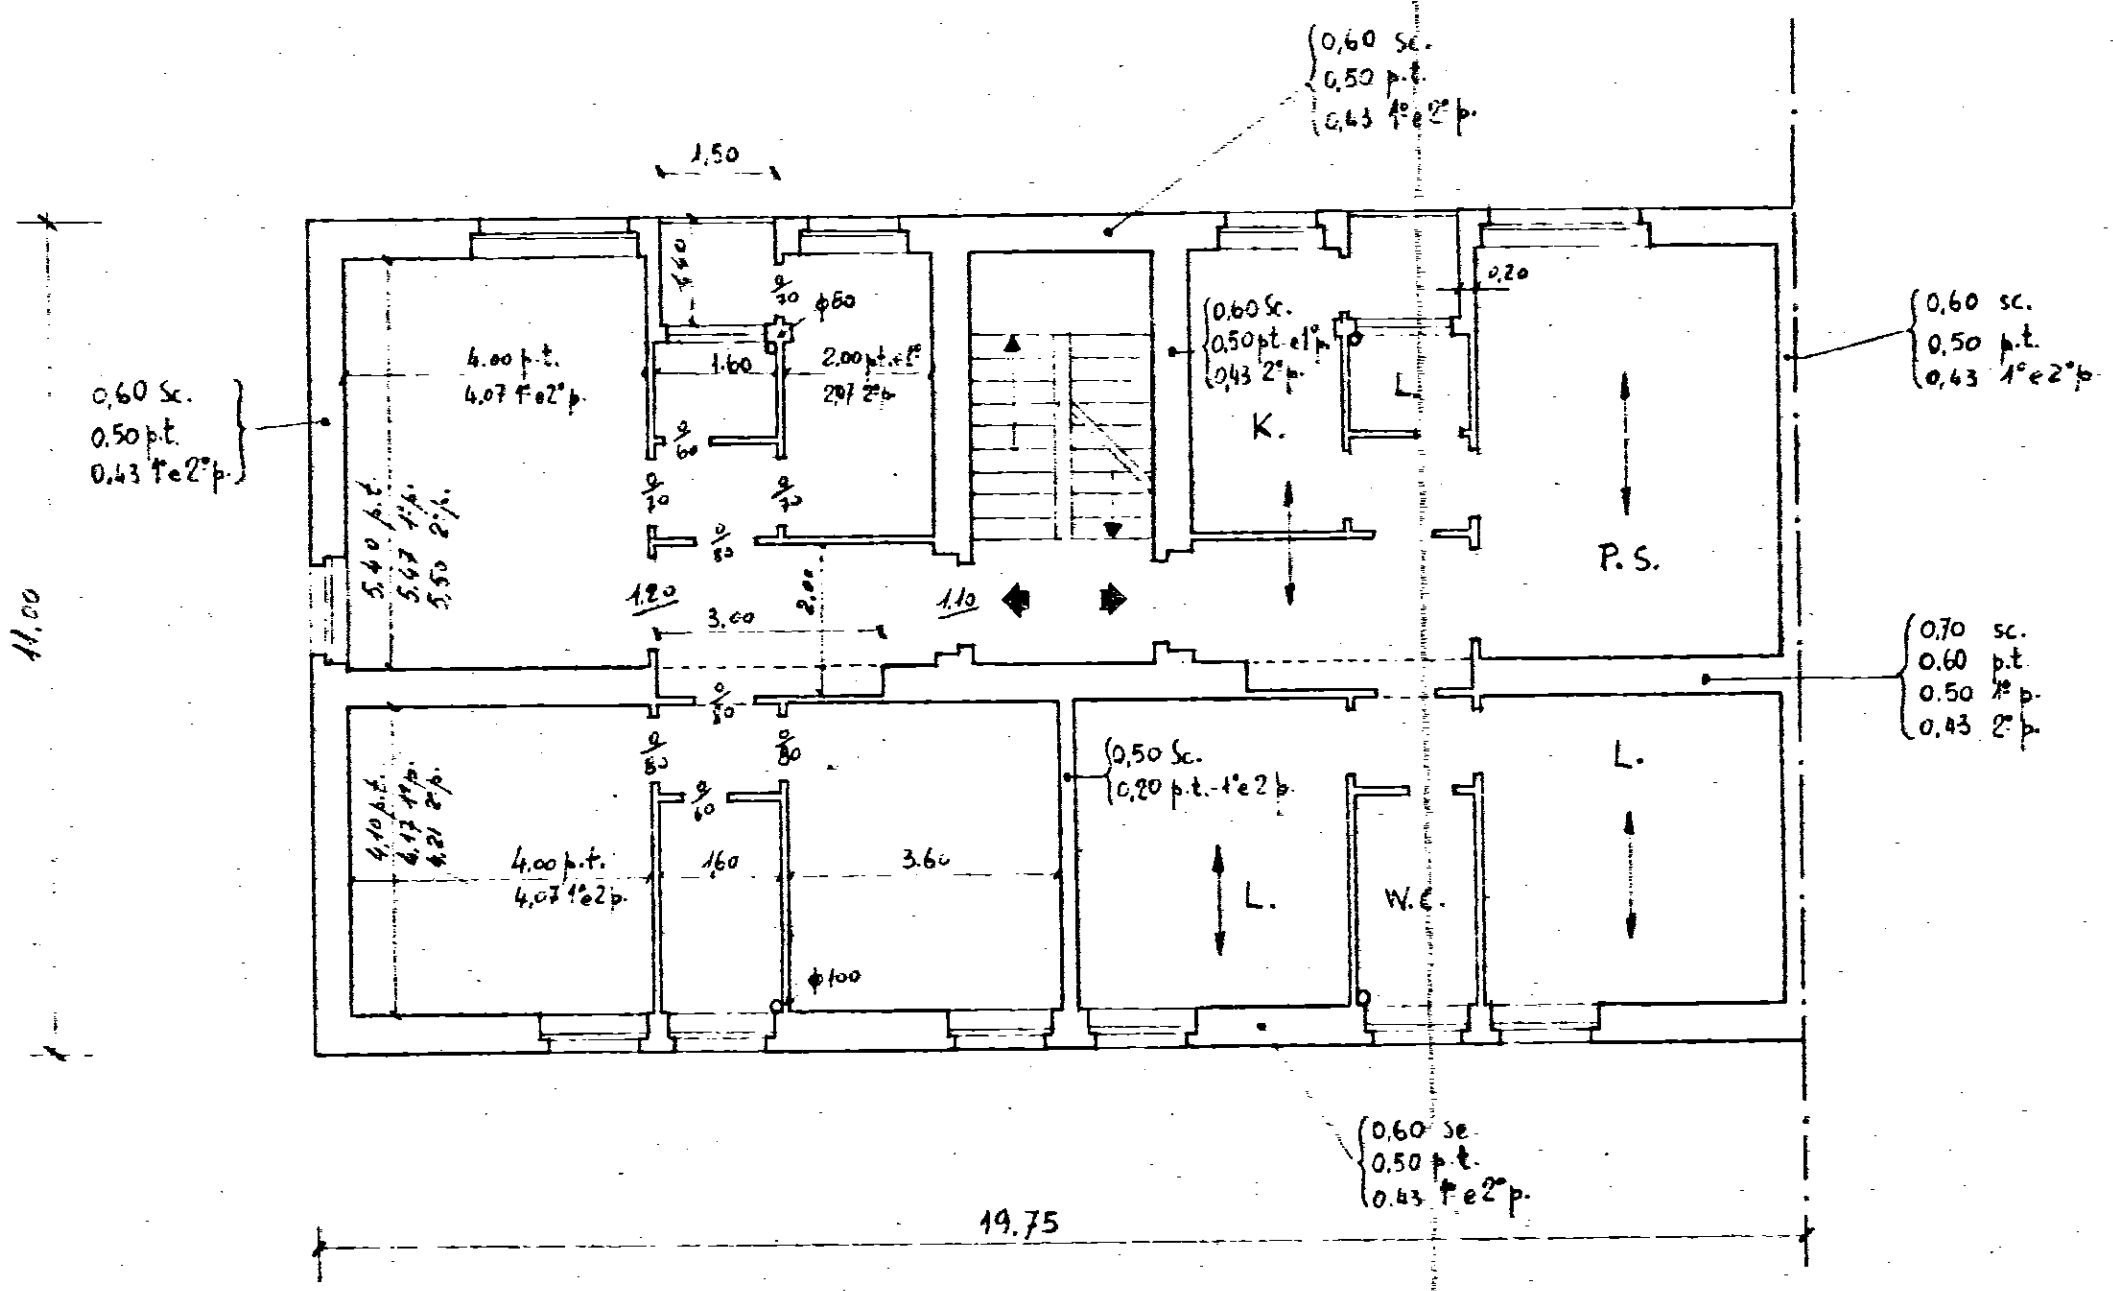

ELEMENTO FABBRICATI A-I

DETTAGLIO STRUTTURE