
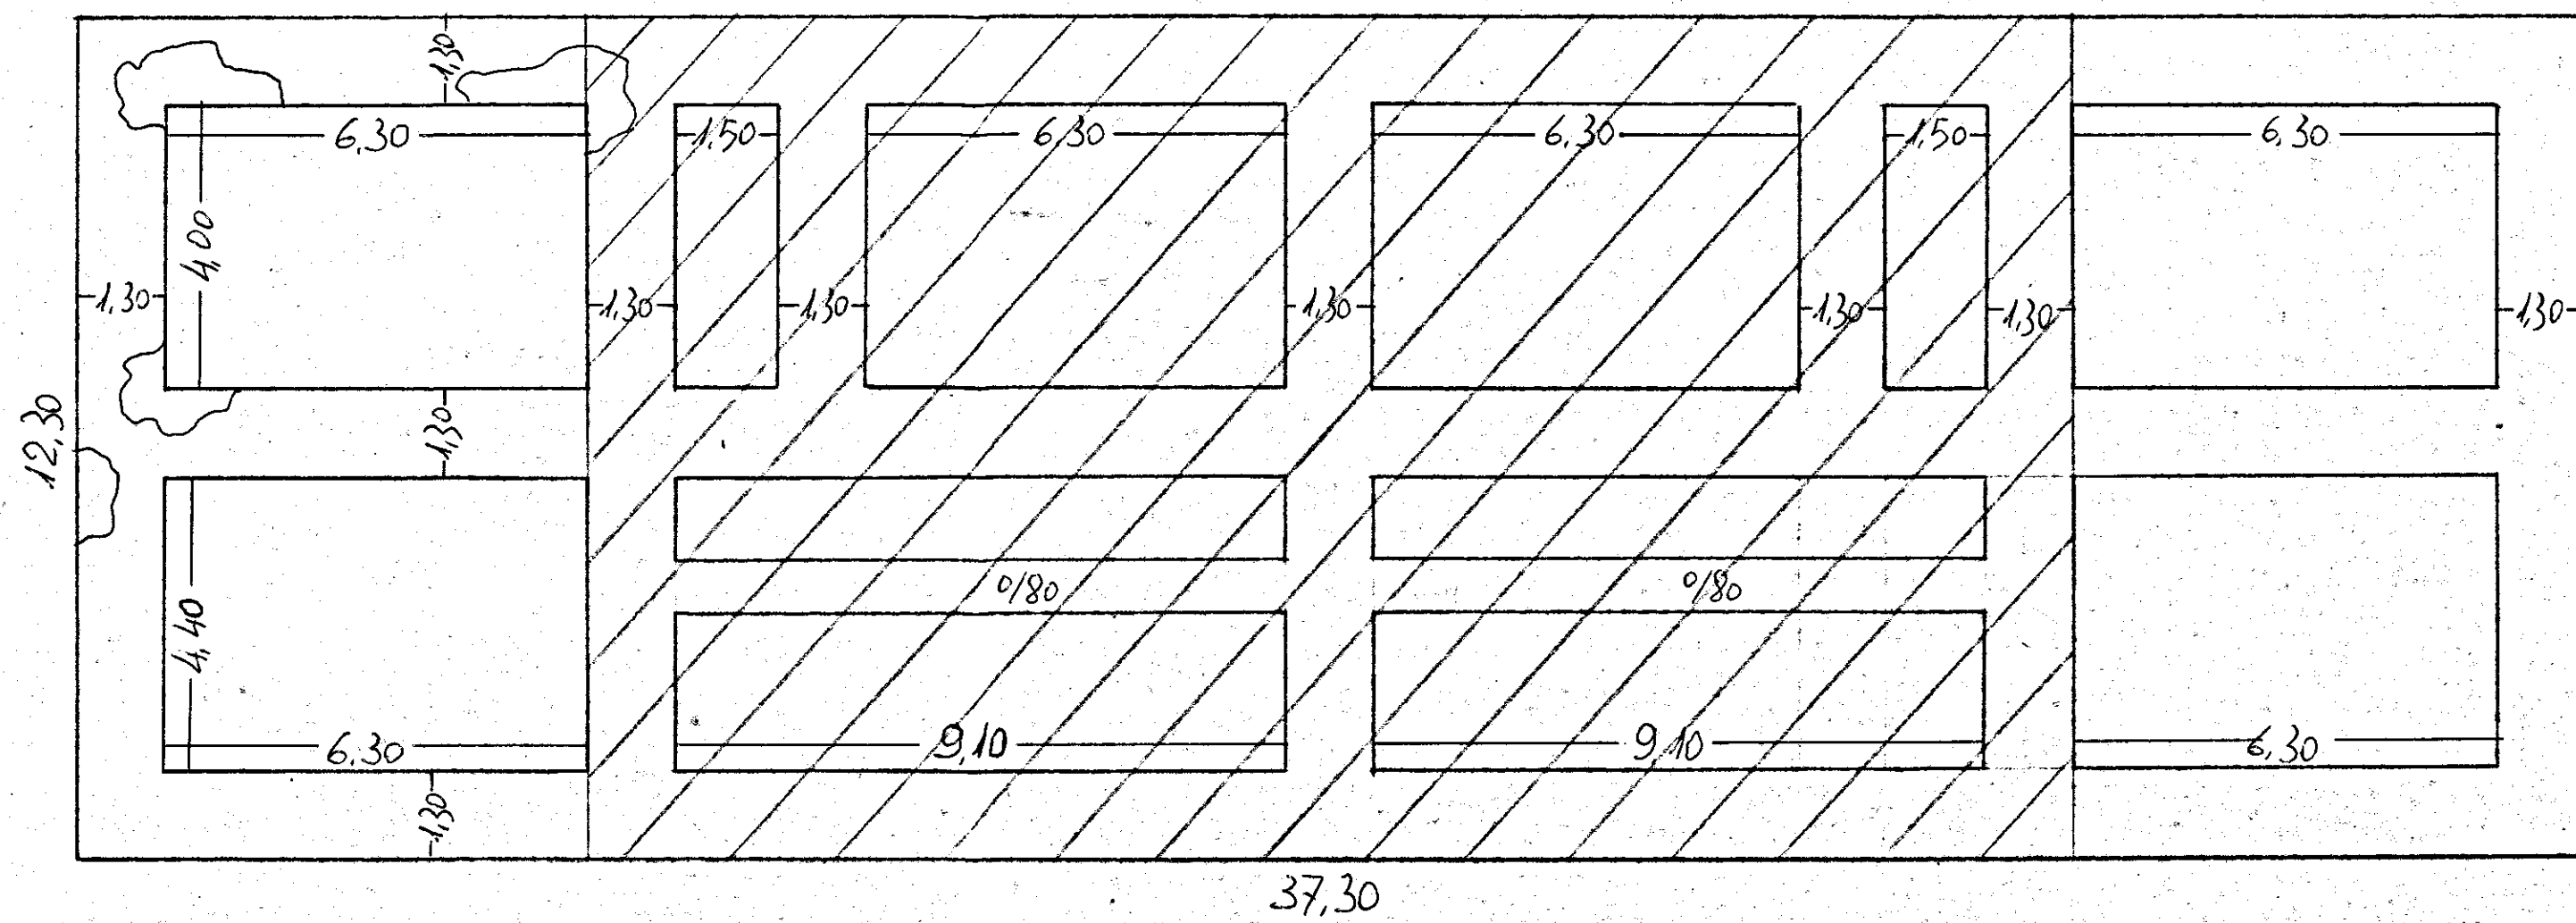


CANTIERE 11251 IN BRINDISI - Fabbricato 8

SCALA 1:100

SCAVO DI FONDAZIONE

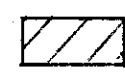

 Zona sbancata