



- LEGENDA**
- ◊ Lambada semplice da coprire
  - ◊◊ " deviate
  - ◊◊◊ " da parete
  - ⊕ Interruttore
  - ⊕◊ Deviatore
  - ⊕◊◊ Commutatore
  - ⊕◊◊◊ Ambone da parete
  - ⊕◊◊◊◊ Presa di corrente
  - ⊕◊◊◊◊◊ Contatore generale

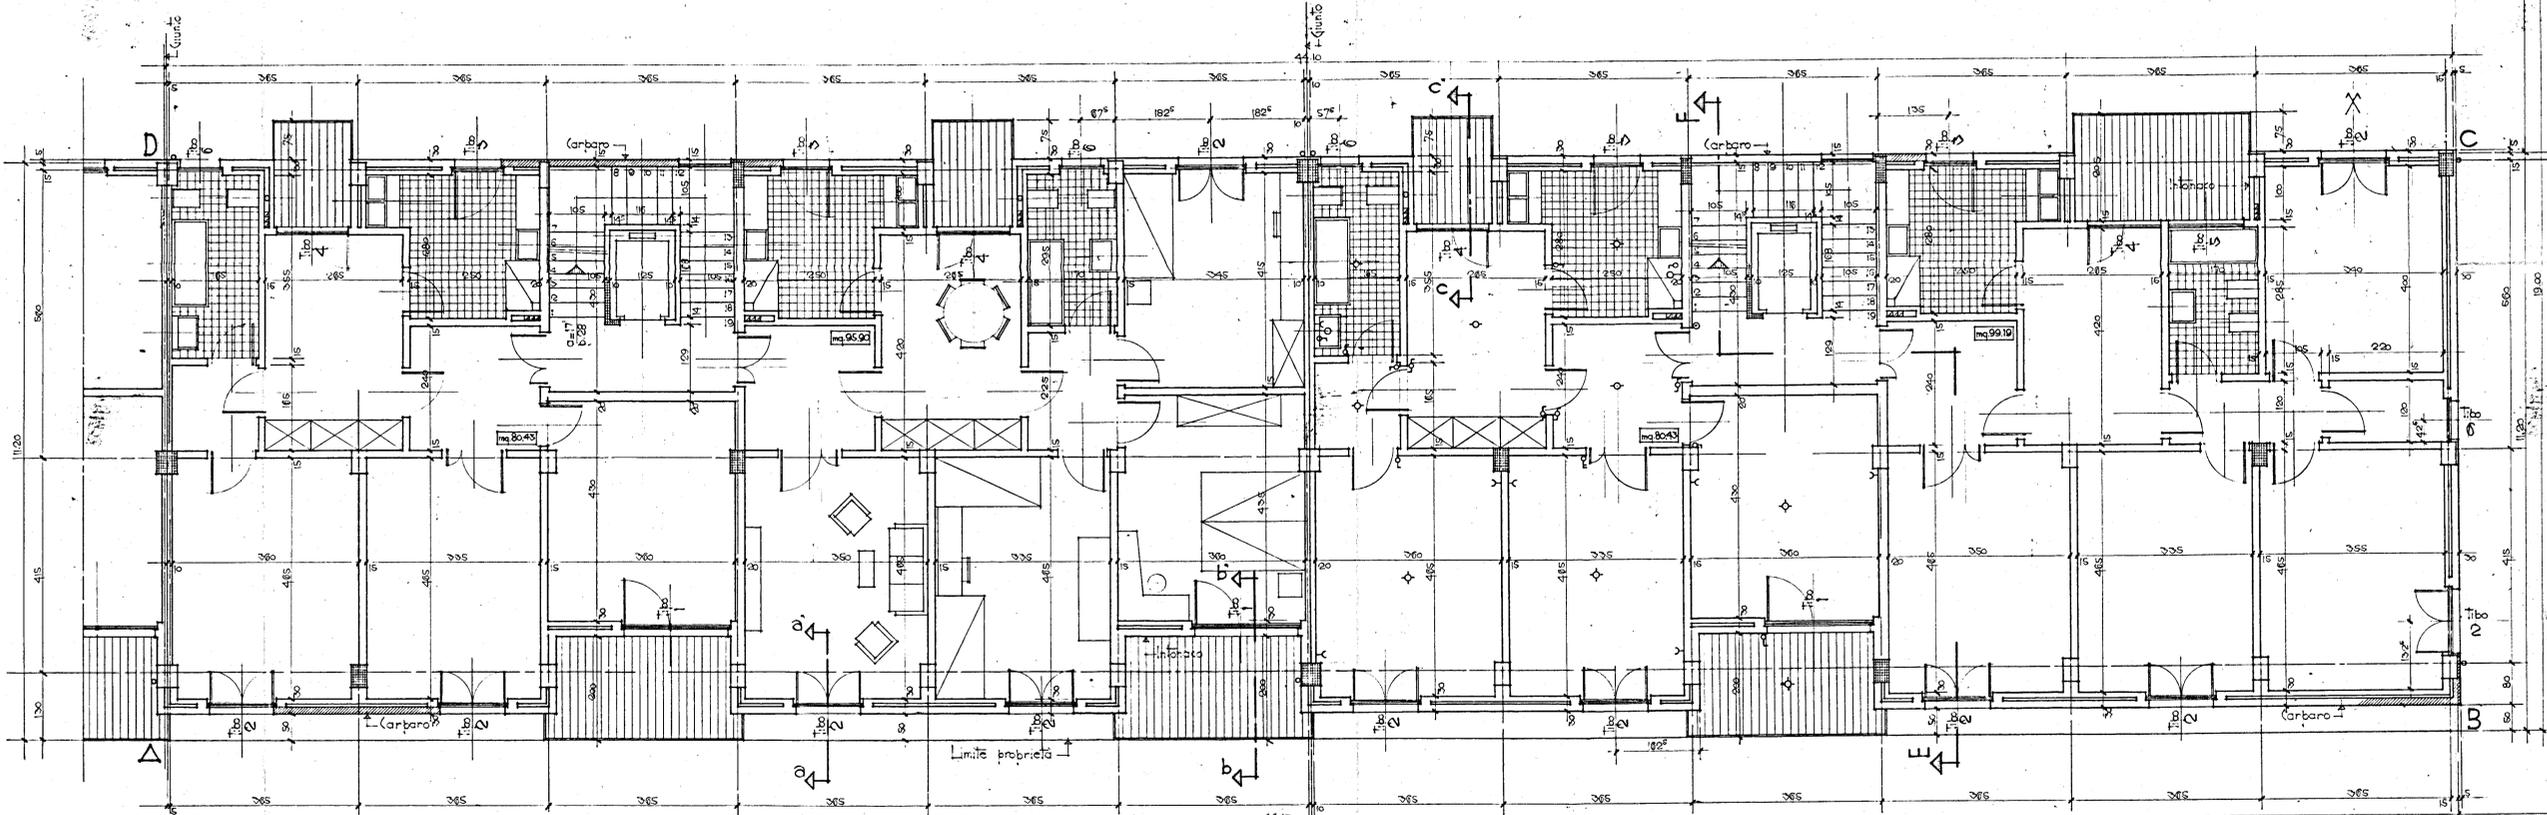

NUOVA STRADA

1.65  
5.70  
10.35  
8.70  
11.25

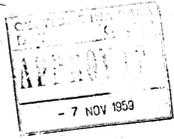

1.00  
1.50  
6.65  
0.60  
10.75

CANTIERE VENERE		T.M. N°
PIANTA PIANO TIPO		2
PROGETTISTI	ARCH. C. AYMORINO	1:50
	ING. F. CICIRILLO	26-B-59
	ING. G. RARASCO	

VIA TOR PISANI

Limite proprietà