
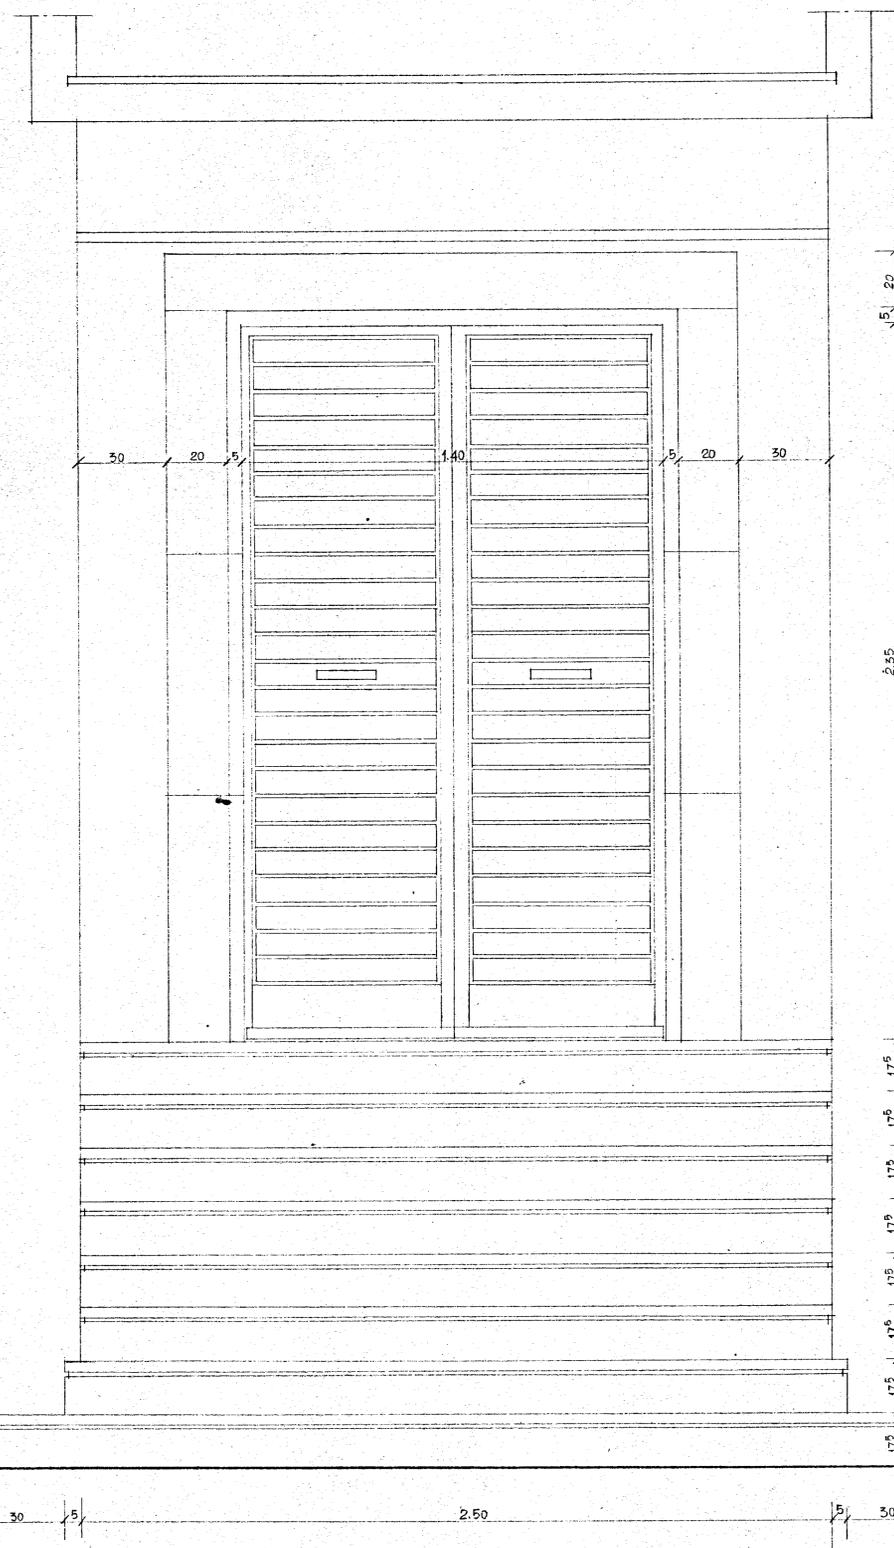
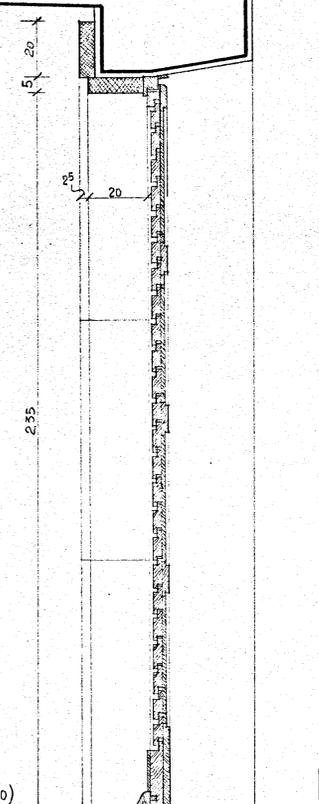


SEZIONE A-B


↓ (4.70)

TERRAZZINO (VEDI DISEGNO A PARTE)

PROSPETTO INTERNO - RAPP. 1/10

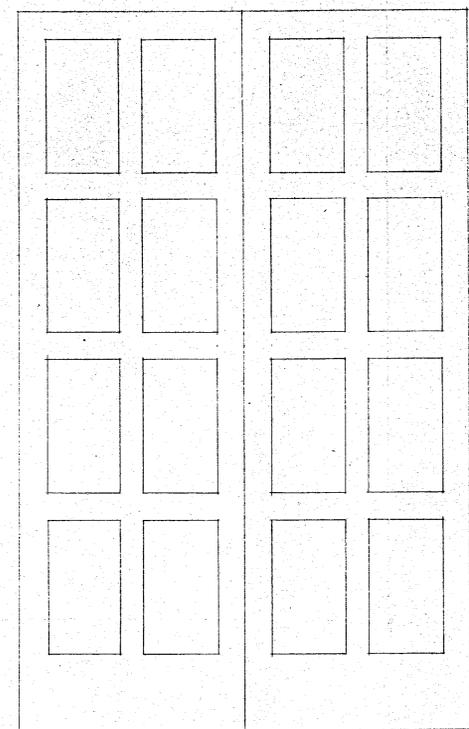

PIANTA - RAPP. 1/10

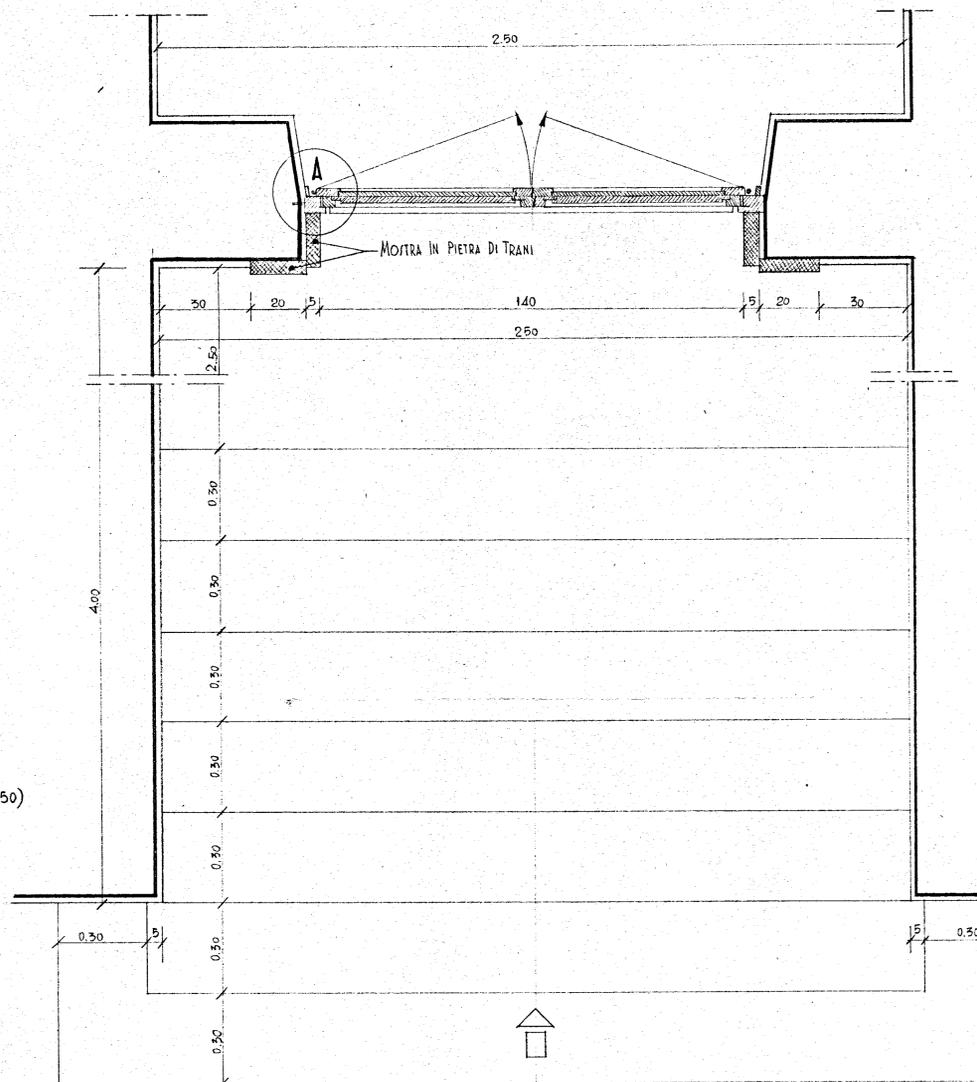

FILO MURATURA FACCIATA

PARTICOLARE (A) AL VERO

MOYRA IN PIETRA DI TRANI

MALTA DI CEMENTO

TELAINO

COFFETTA

INTONACO

PROSPETTO PORTONE INGRESSO - RAPP. 1/10

I N A ISTITUTO AUTON. CASE POPOLARI - BRINDISI -
COMUNE DI FASANO
CASA PROGETTO CASE PER LAVORATORI - RAPP. 1/10
PARTICOLARE INGRESSO E PORTONE
Dott. Arch. COSTANTINO FORLEO - ROMA - VIA CESENA - 52