
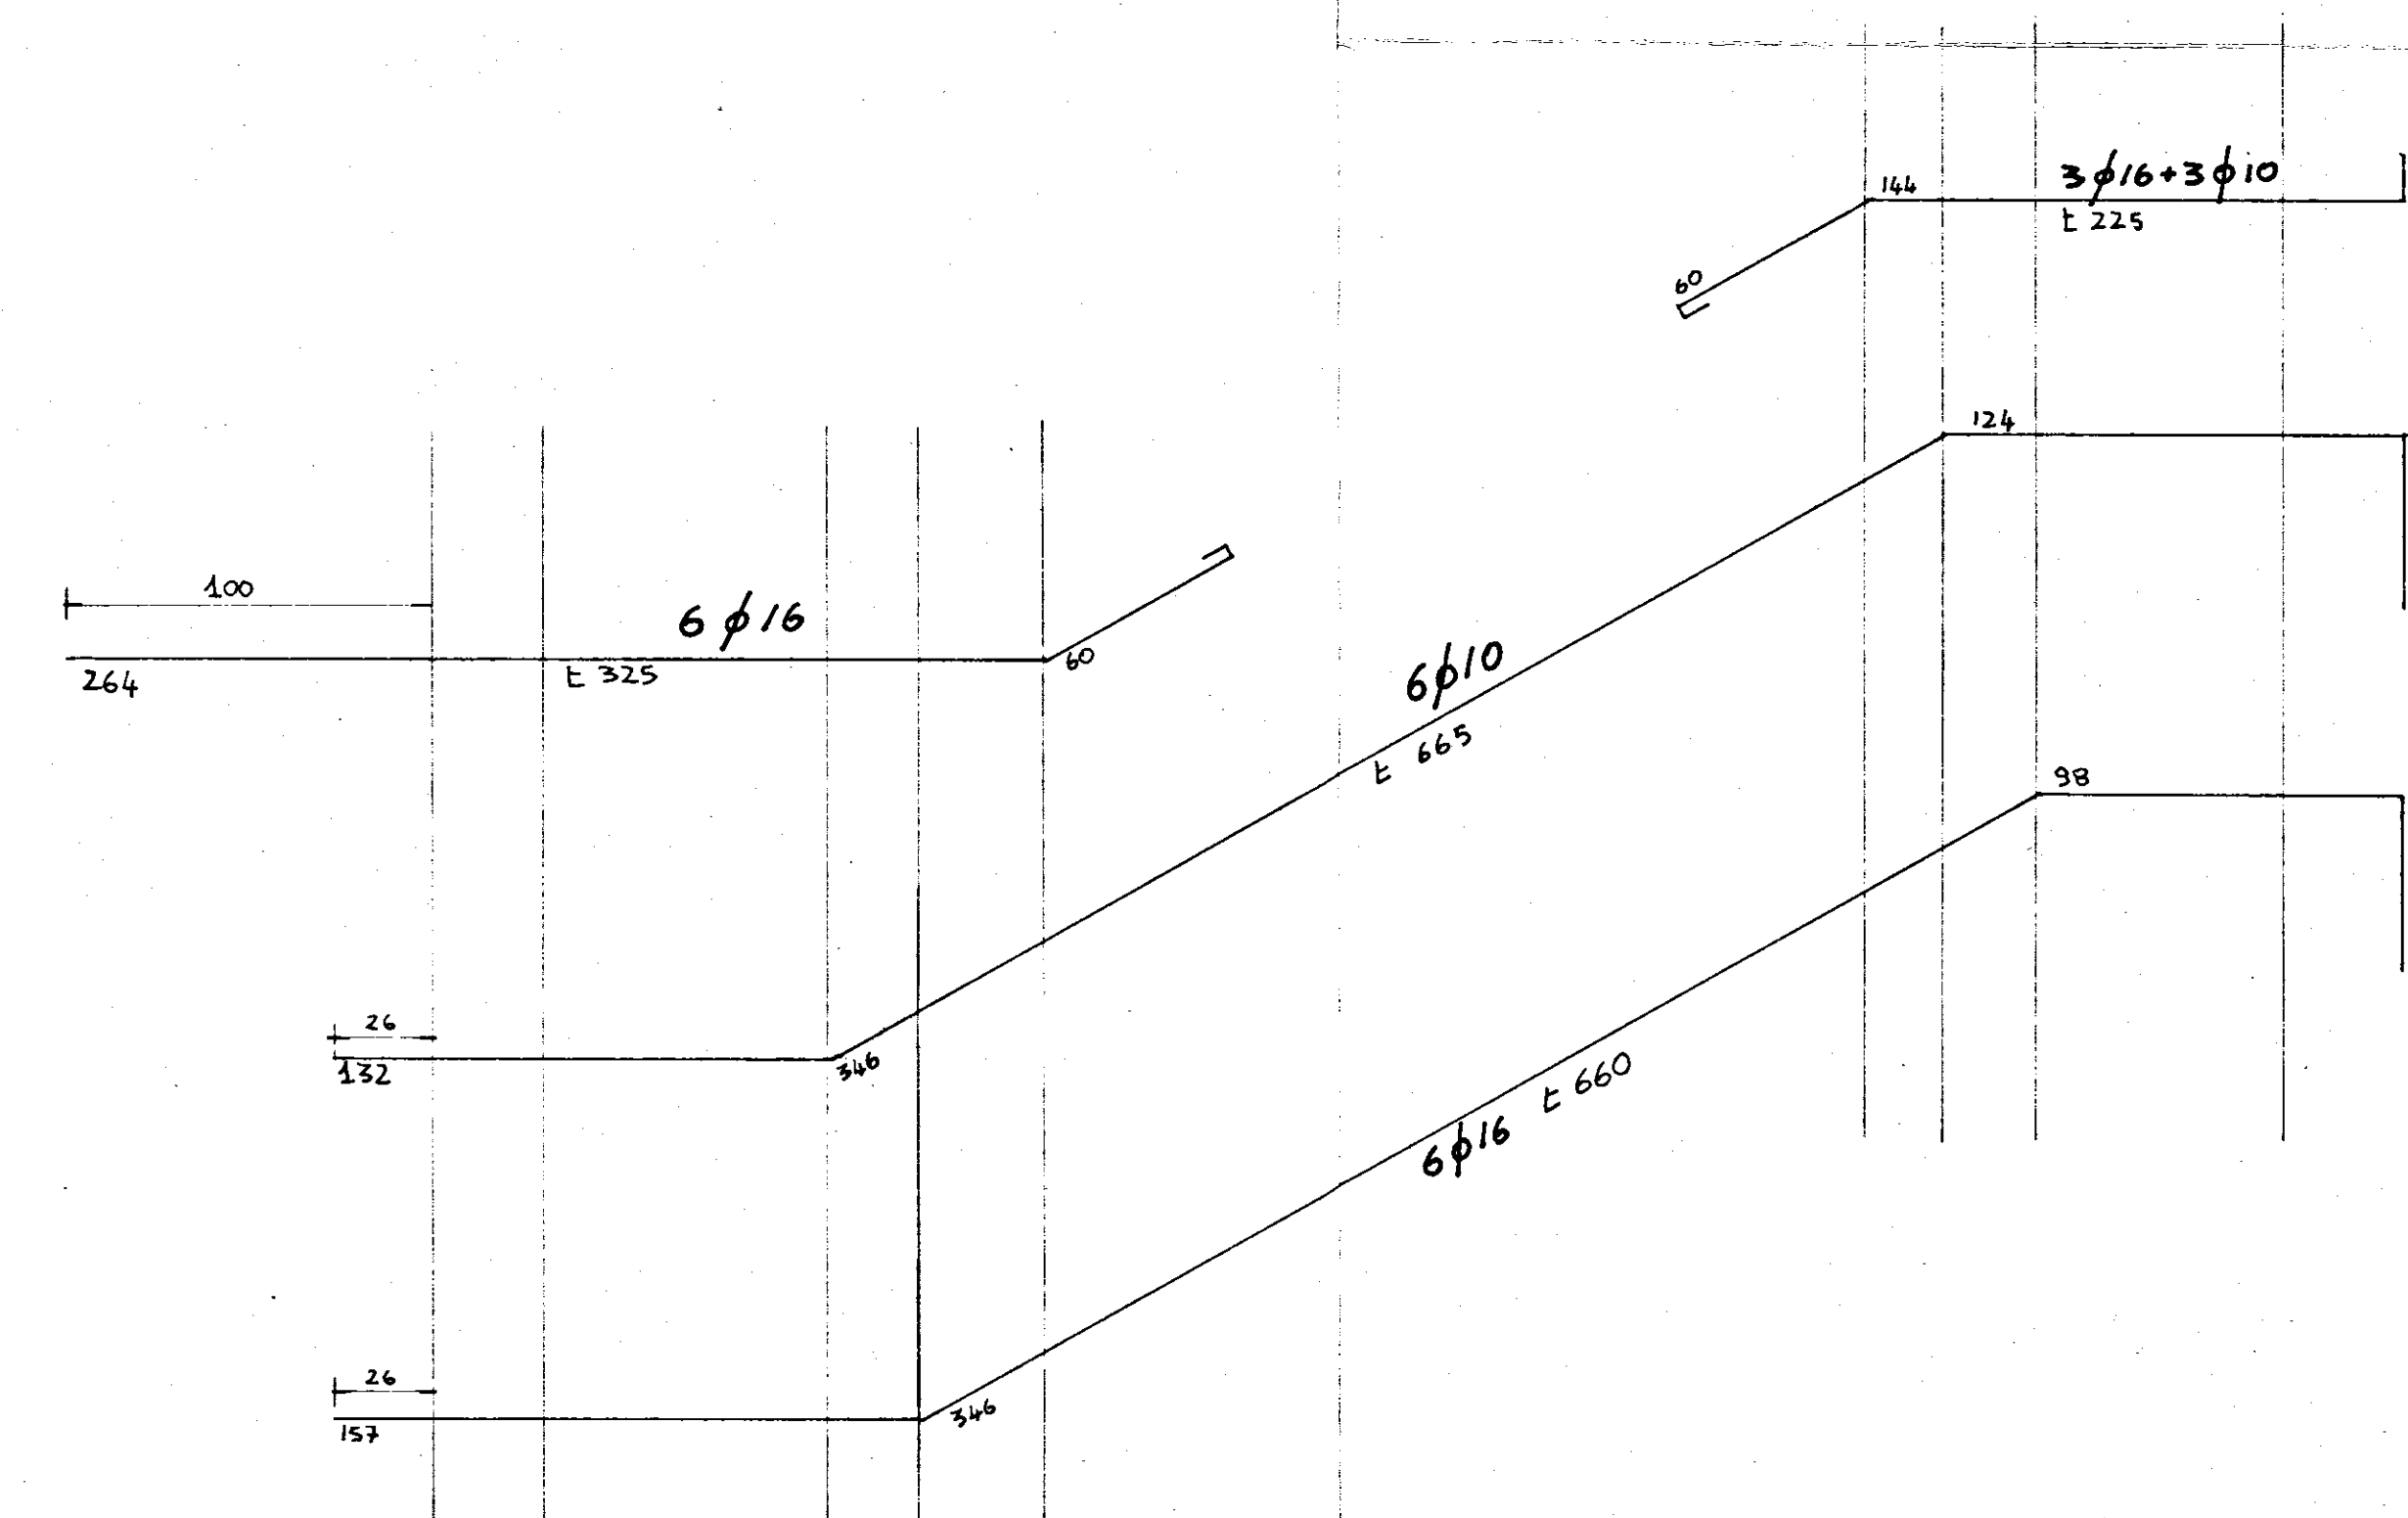
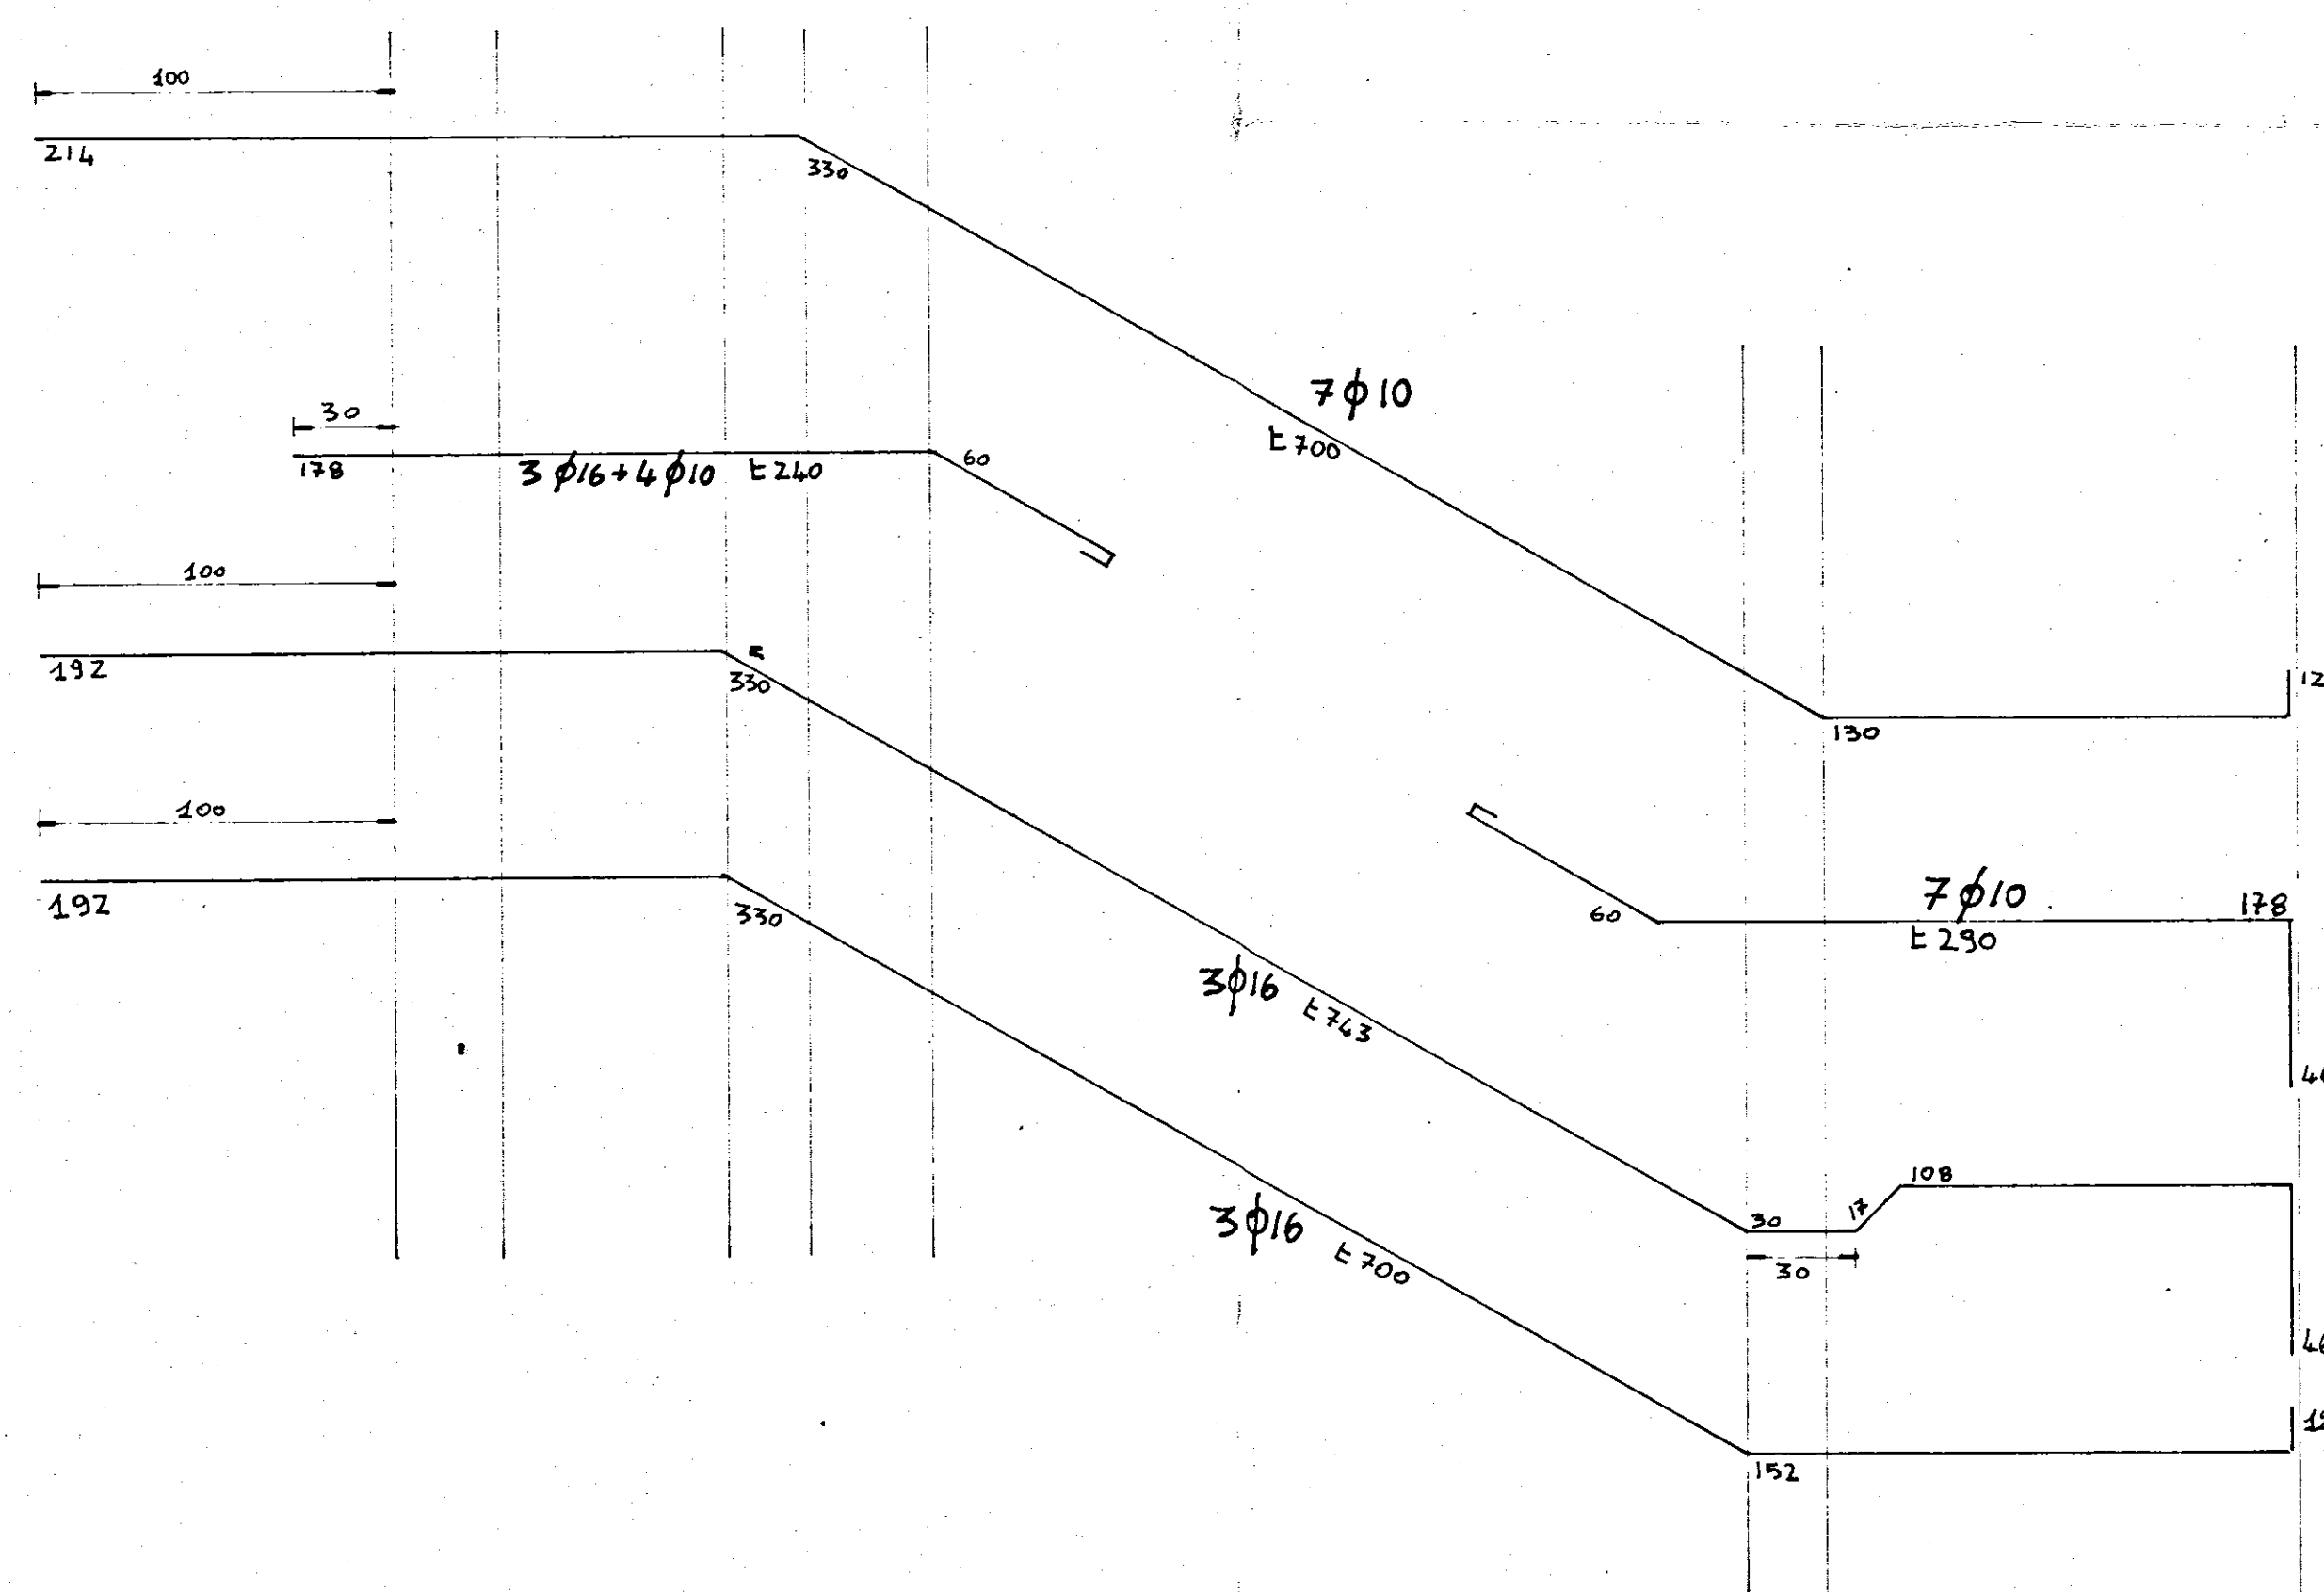
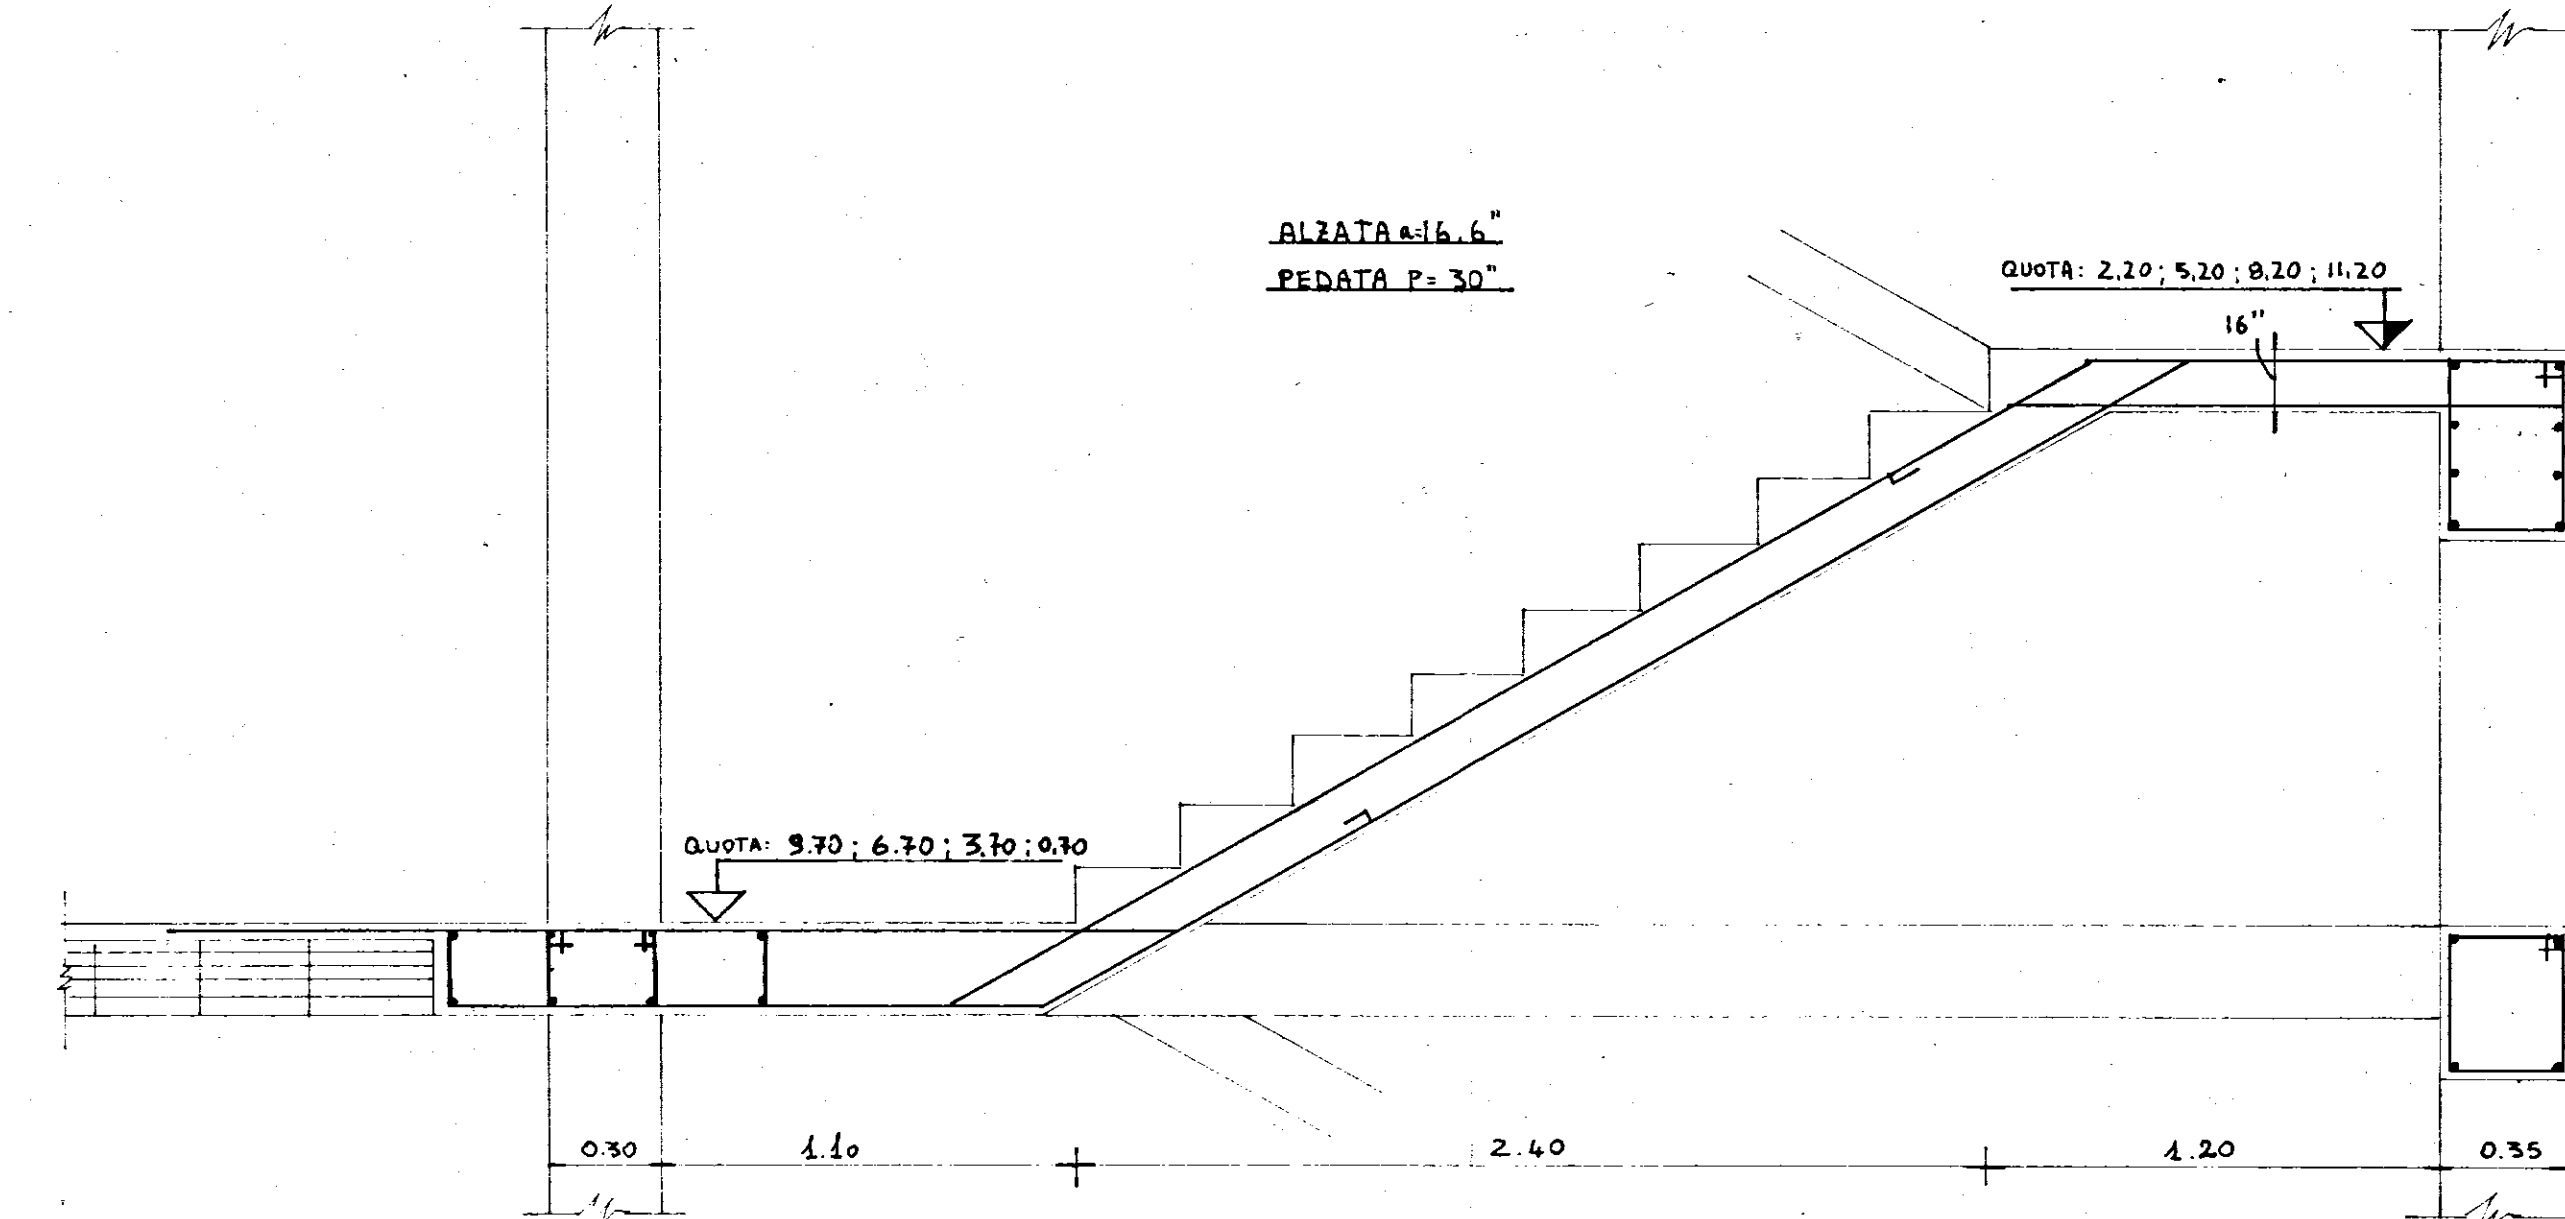


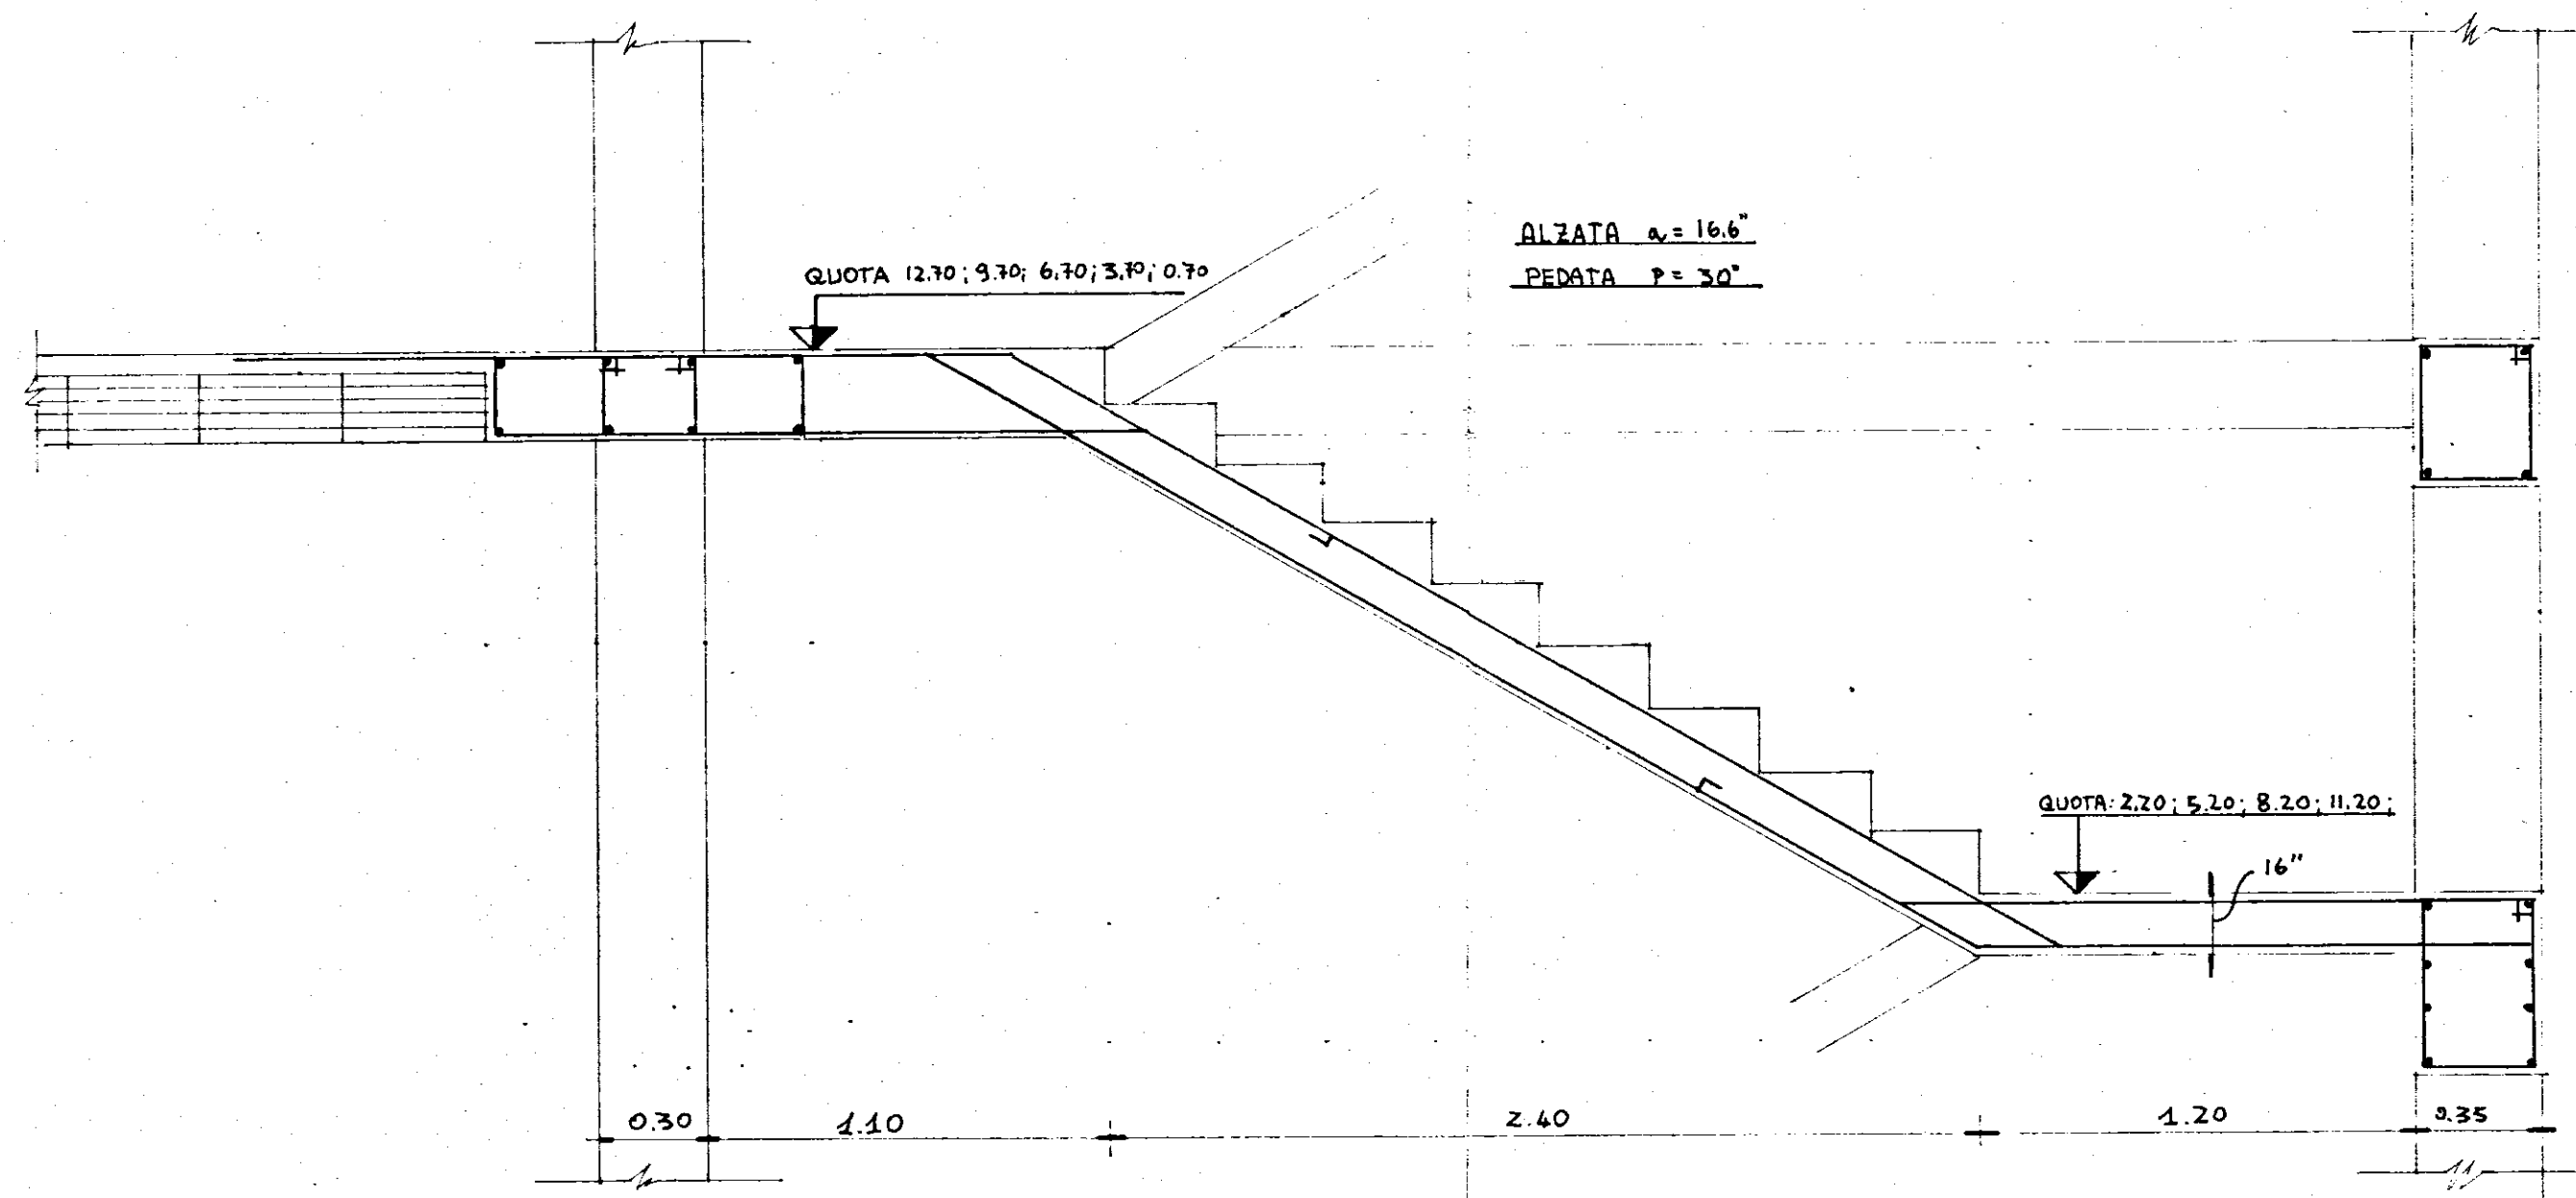

UFFICIO DEL GENIO CIVILE BRINDISI

Si attesta che copia del presente atto
risulta depositato presso questo Ufficio
ai sensi della legge 5-11-1971 n. 1098.

Visto: IL CAPO UFFICIO DELL'UFFICIO
(Ing. Francesco Santostasi)

10 APR 1980



I.A.C.P. - BRINDISI

CASE POPOLARI IN
SAN PIETRO VERNOTICO-(BR)

programma di intervento n° 016/77/1
(legge 5-8-1978 n° 457)
n° 19 alloggi

ESECUTIVO SCALA

CALCOLI STATICI:
DOTT. ING. G. MINARDI

TAV. n°

10

DATA

24-9-79

cls rbk 250

ferro feb44k

RAPP. 1:50

ORDINE DEGLI INGEGNERI

della Provincia di TARANTO

Dott. Ing.

MINARDI Giova.

N. 678

G. Minardi