
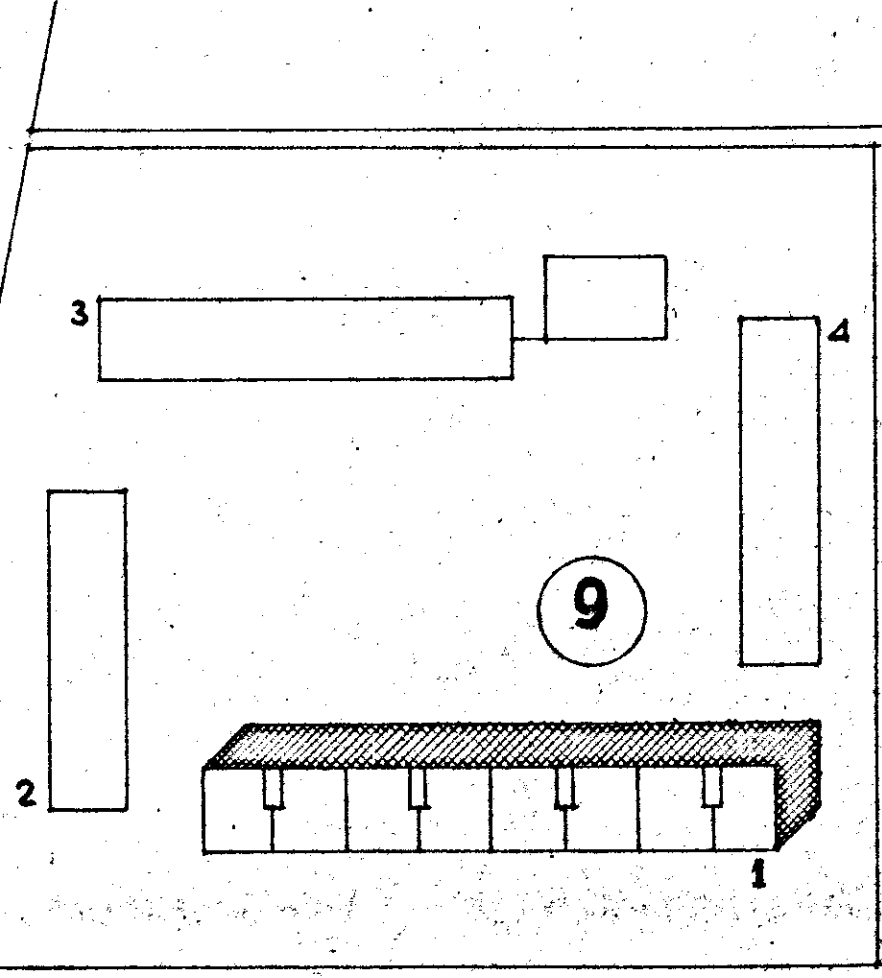


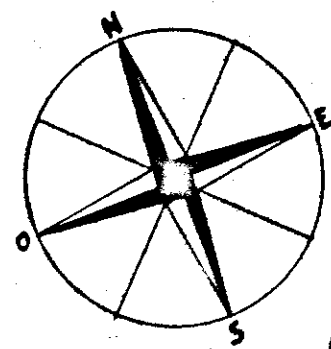

PROGETTISTI:
ARCH. GIUSEPPE AMENDOLA - CAPO GRUPPO
" NINA TERESA SIANO
" CECILIA VARETTI
" LUKA CRONHA
" ALDO VILLANI




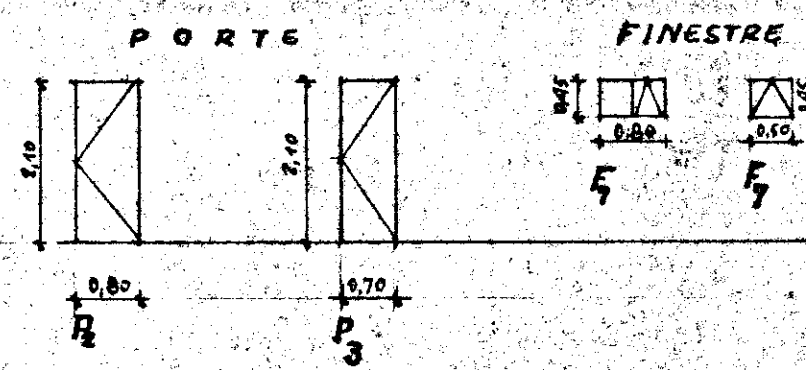


TABELLA INFISSI ESTERNI ED INTERNI
PIANO SCANTINATO - SCALE N° 4 -
CANTINE N° 24

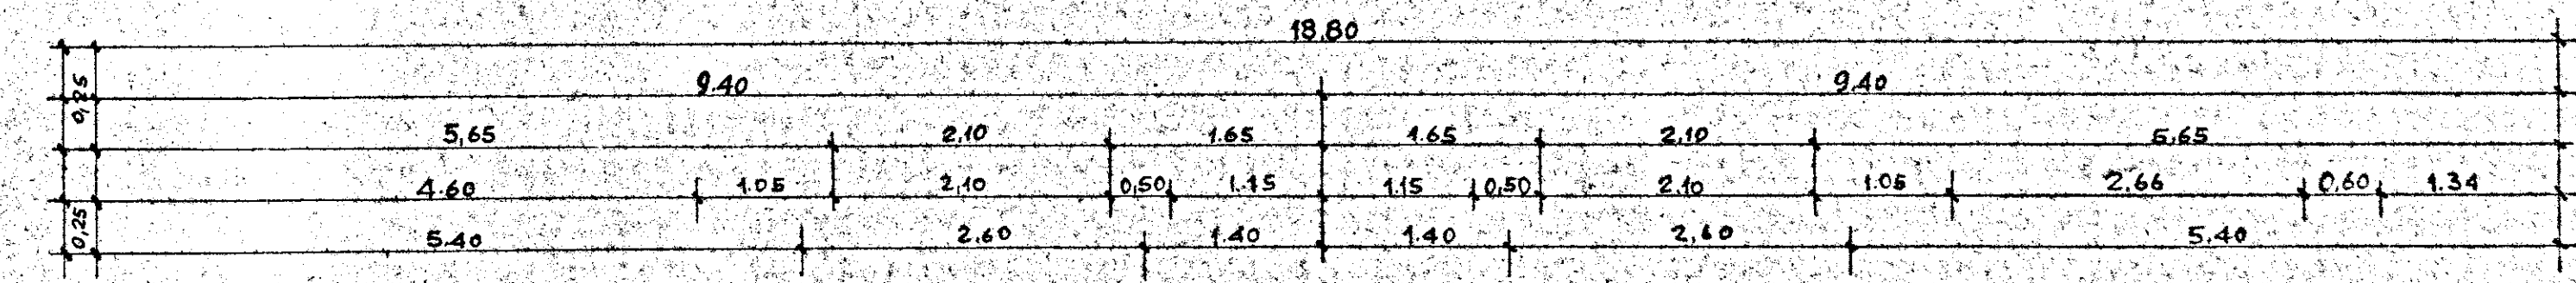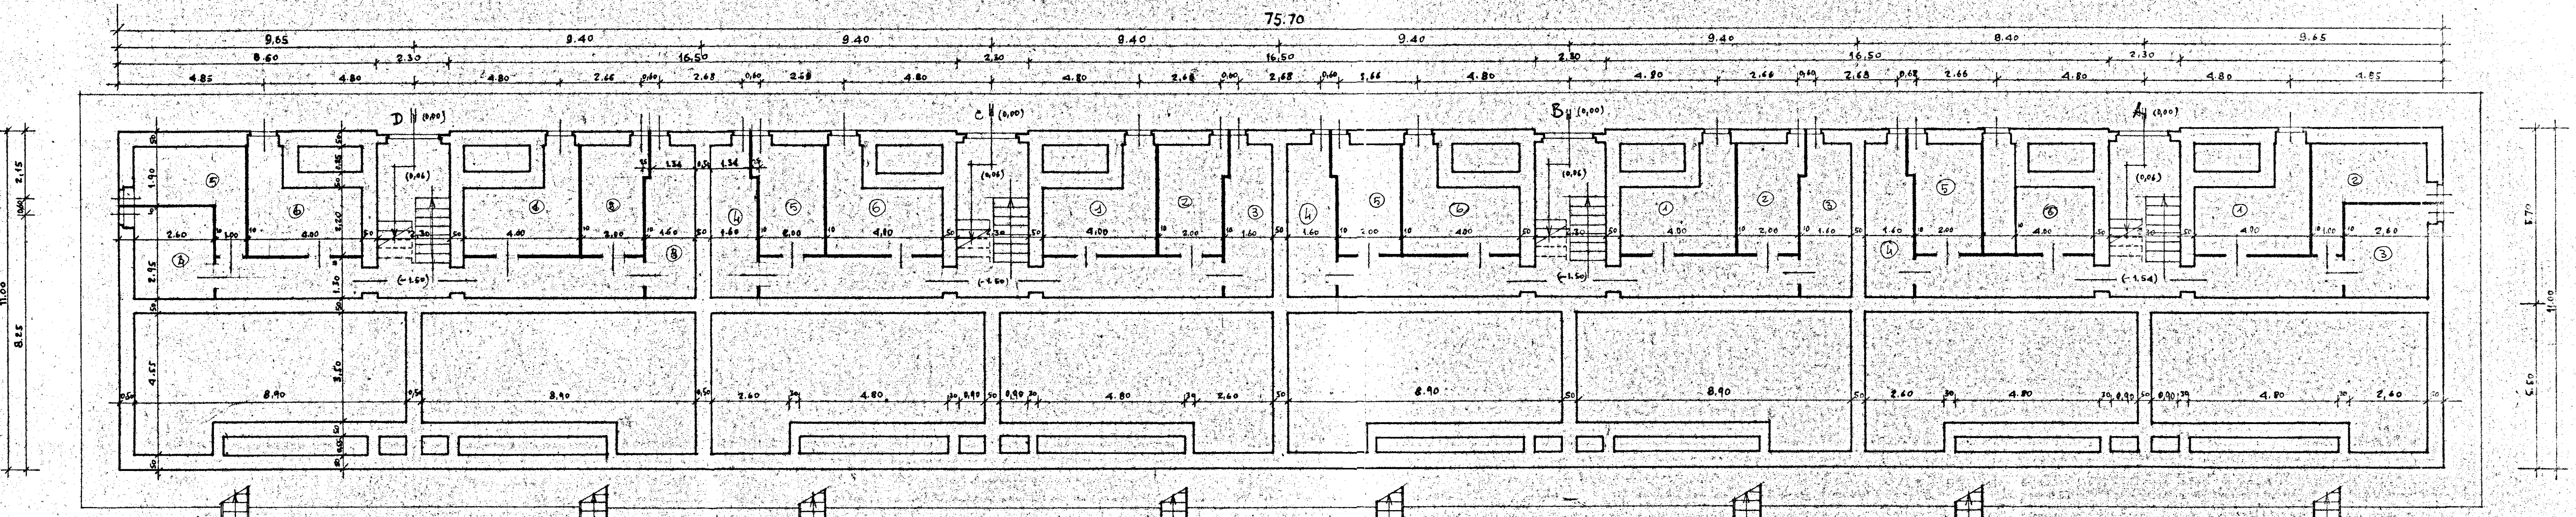

DIS. N° 179 bis
PIANO SCANTINATO
(PARTICOLARE N° 179 bis)
RAPP. 1:50

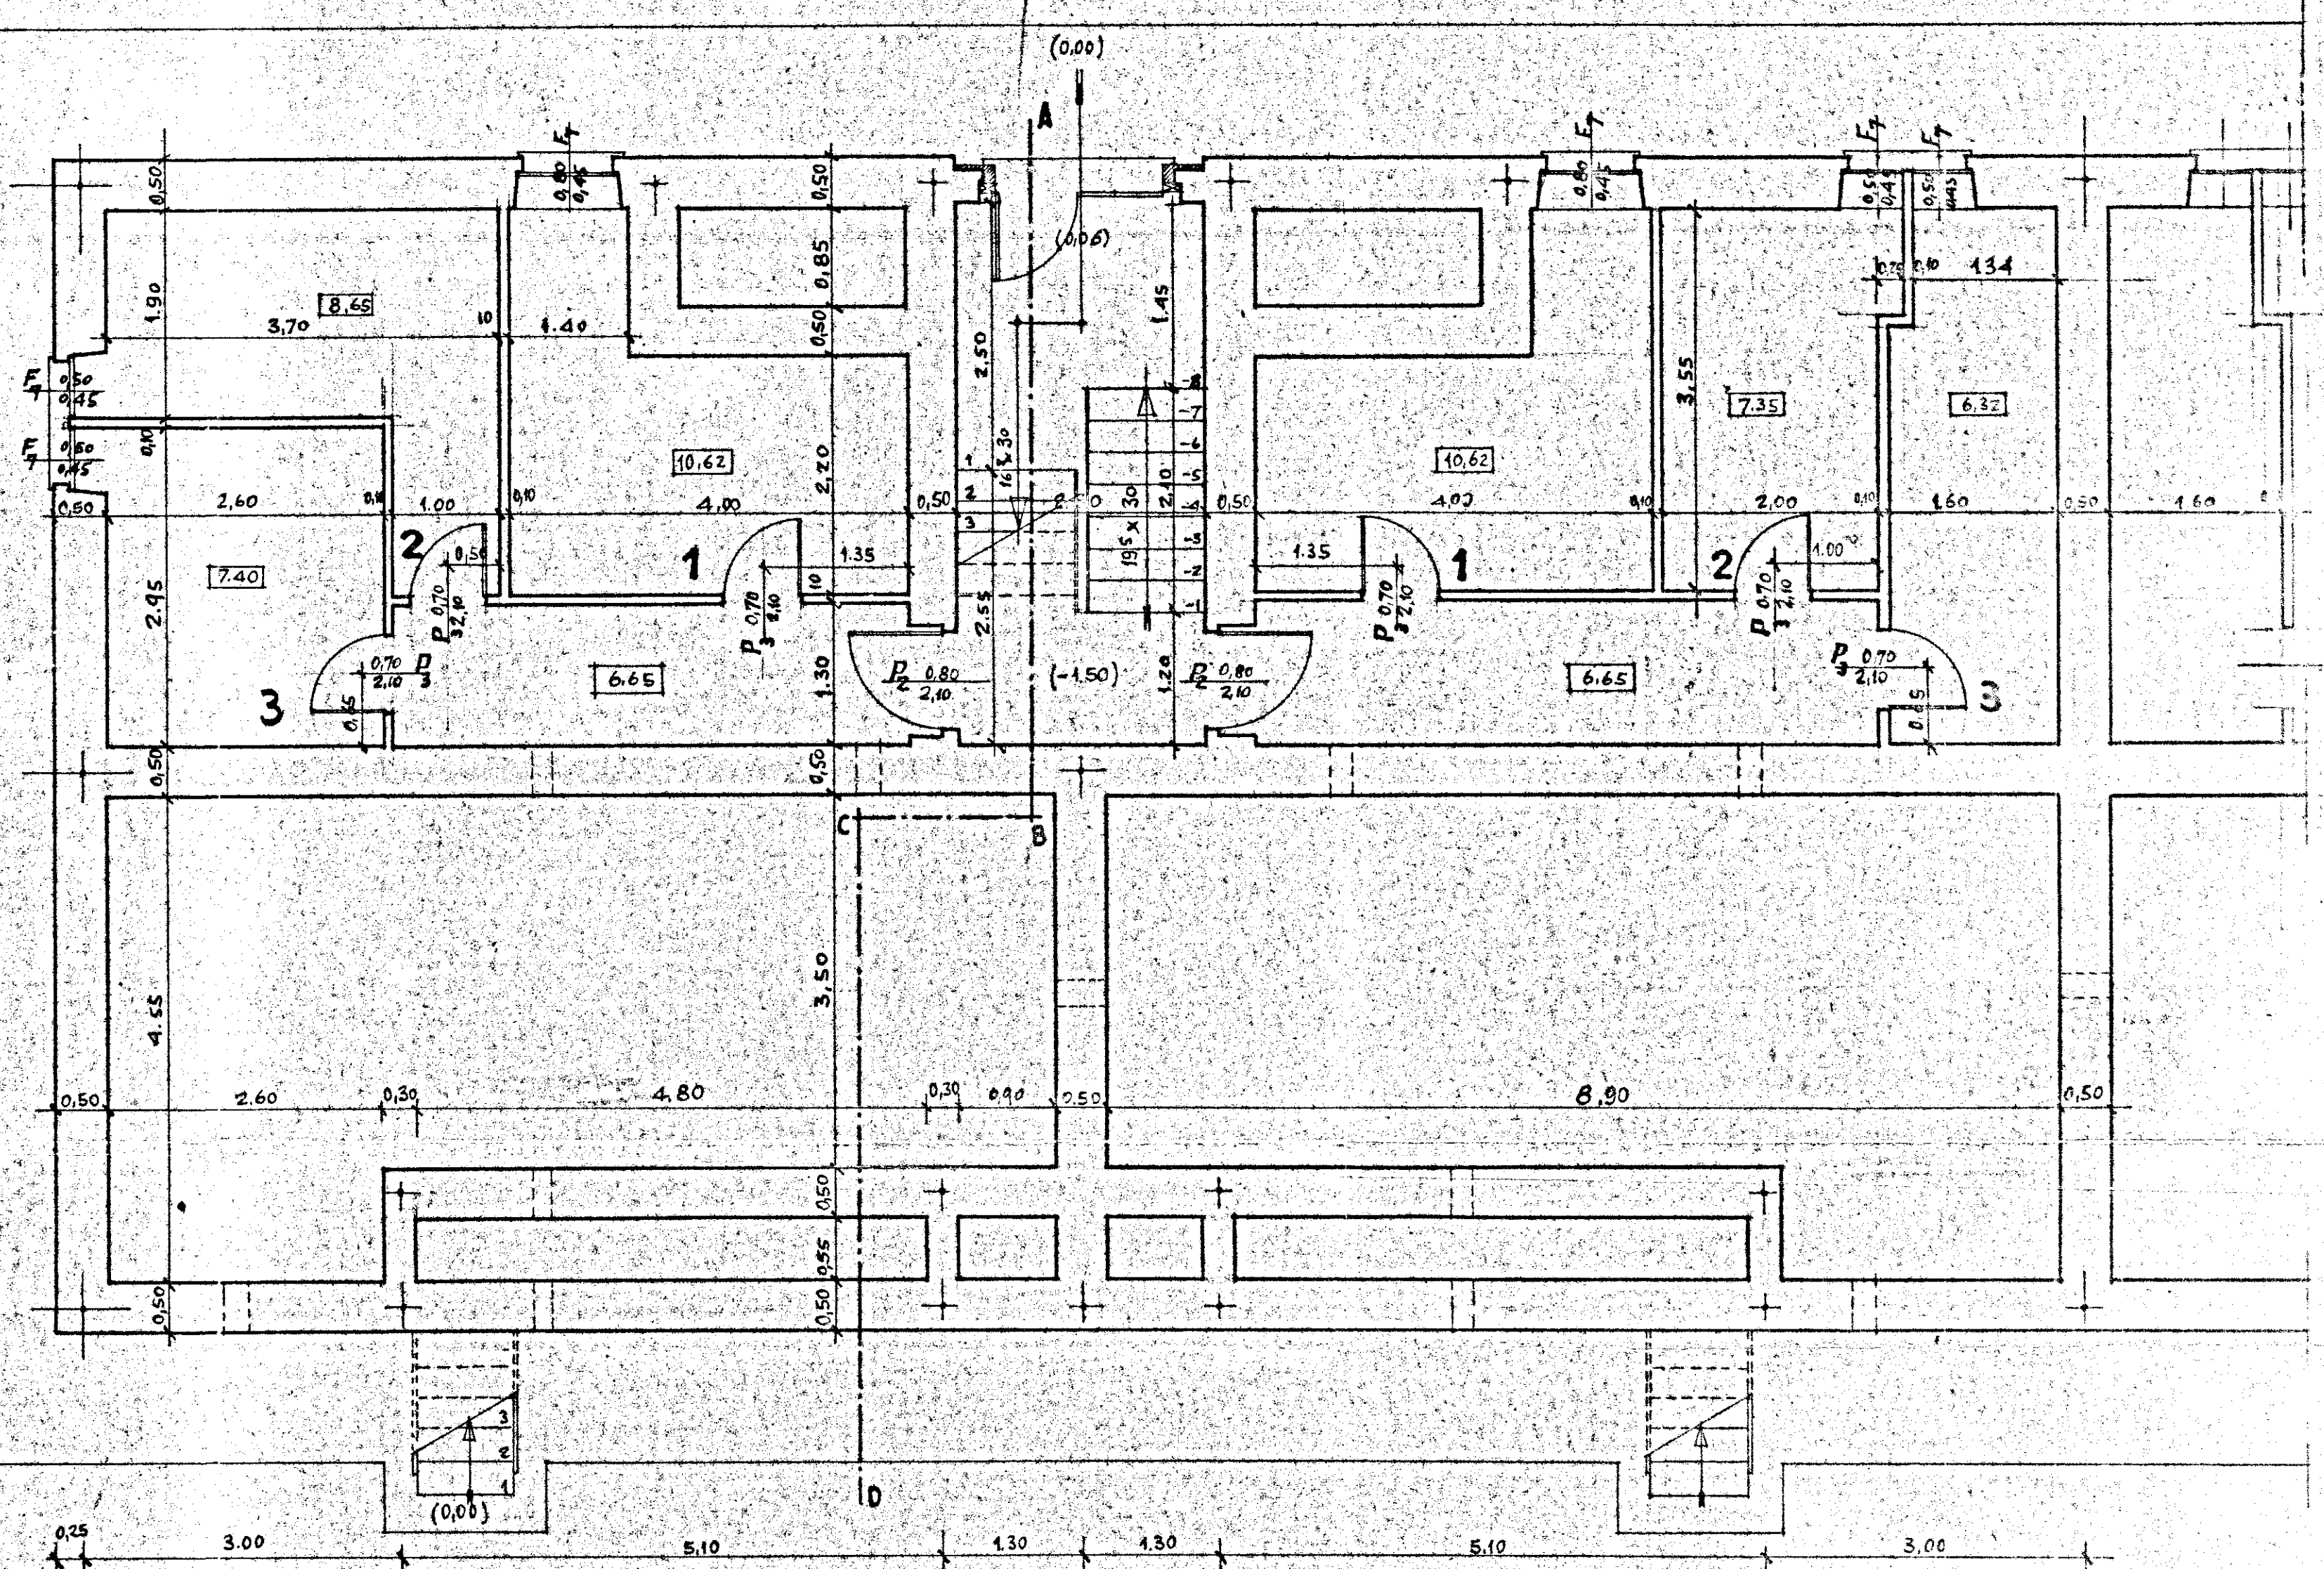

DIS. N° 173 bis
PIANO SCANTINATO
RAPP. 1:100