CORTE PACE BRINDISINA

--- IMPIANTO IDRICO SOSTITUITO

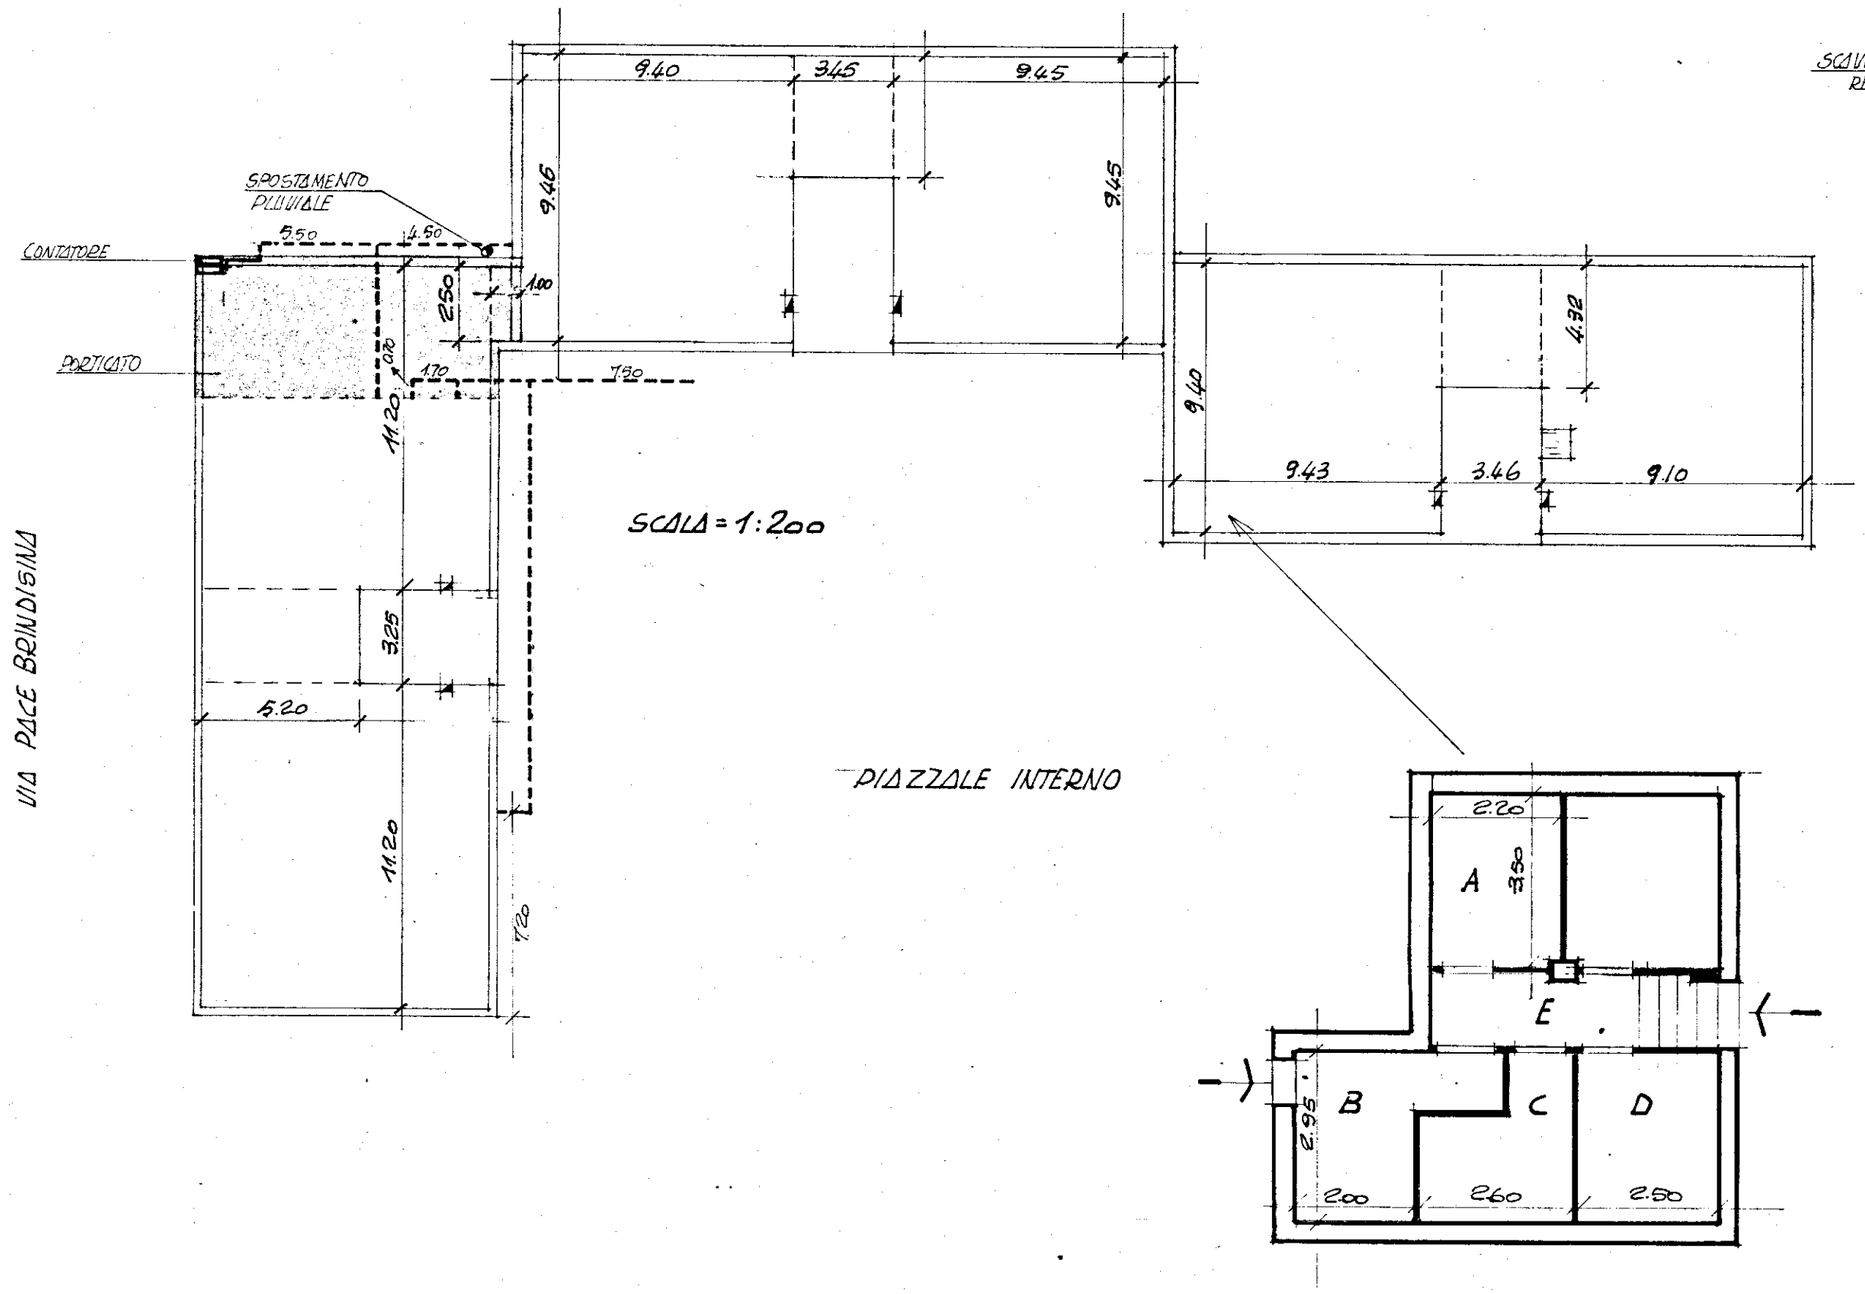

VIA PACE BRINDISINA

SEZIONE DELL'IMPIANTO IDRICO SOSTITUITO

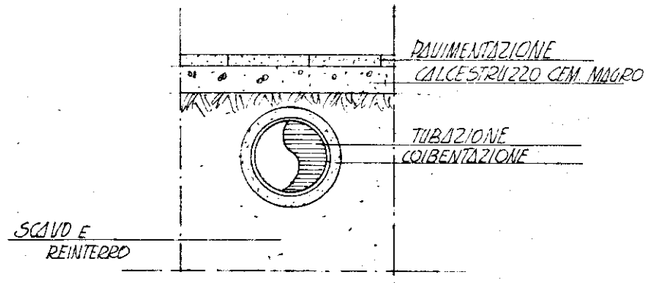

PIANTA SCANTINATO SCALA = 1:100