STUDIO TECNICO | Ing JURILLI Giuseppe
via Tarantini 6 - Brindisi -

COOPERATIVA EDILIZIA "IL TETTO"

PROGETTO FABBRICATI SOCIALI IN BRINDISI
RIONE S. ELIA - legge Aldisio 10.8.1950 n.715 -

data: 9 MAR 1973 | scala 1:100 | dis.

Il presidente
BRINDISI

Ing. GIUSEPPE JURILLI
ALBO INGEGNERI Prov. Brindisi N. 94
BRINDISI

Il progettista
Jurilli -

UFFICIO DEL GENIO CIVILE DI BRINDISI
VISTO: Si esprime parere favorevole ai sensi dell'art. 5 della Legge 1-6-1971 n. 291 N. 4393 di Prot.
Brindisi, 8 MAG 1973
L'INGEGNERE CAPO
(Renato Lonoce)

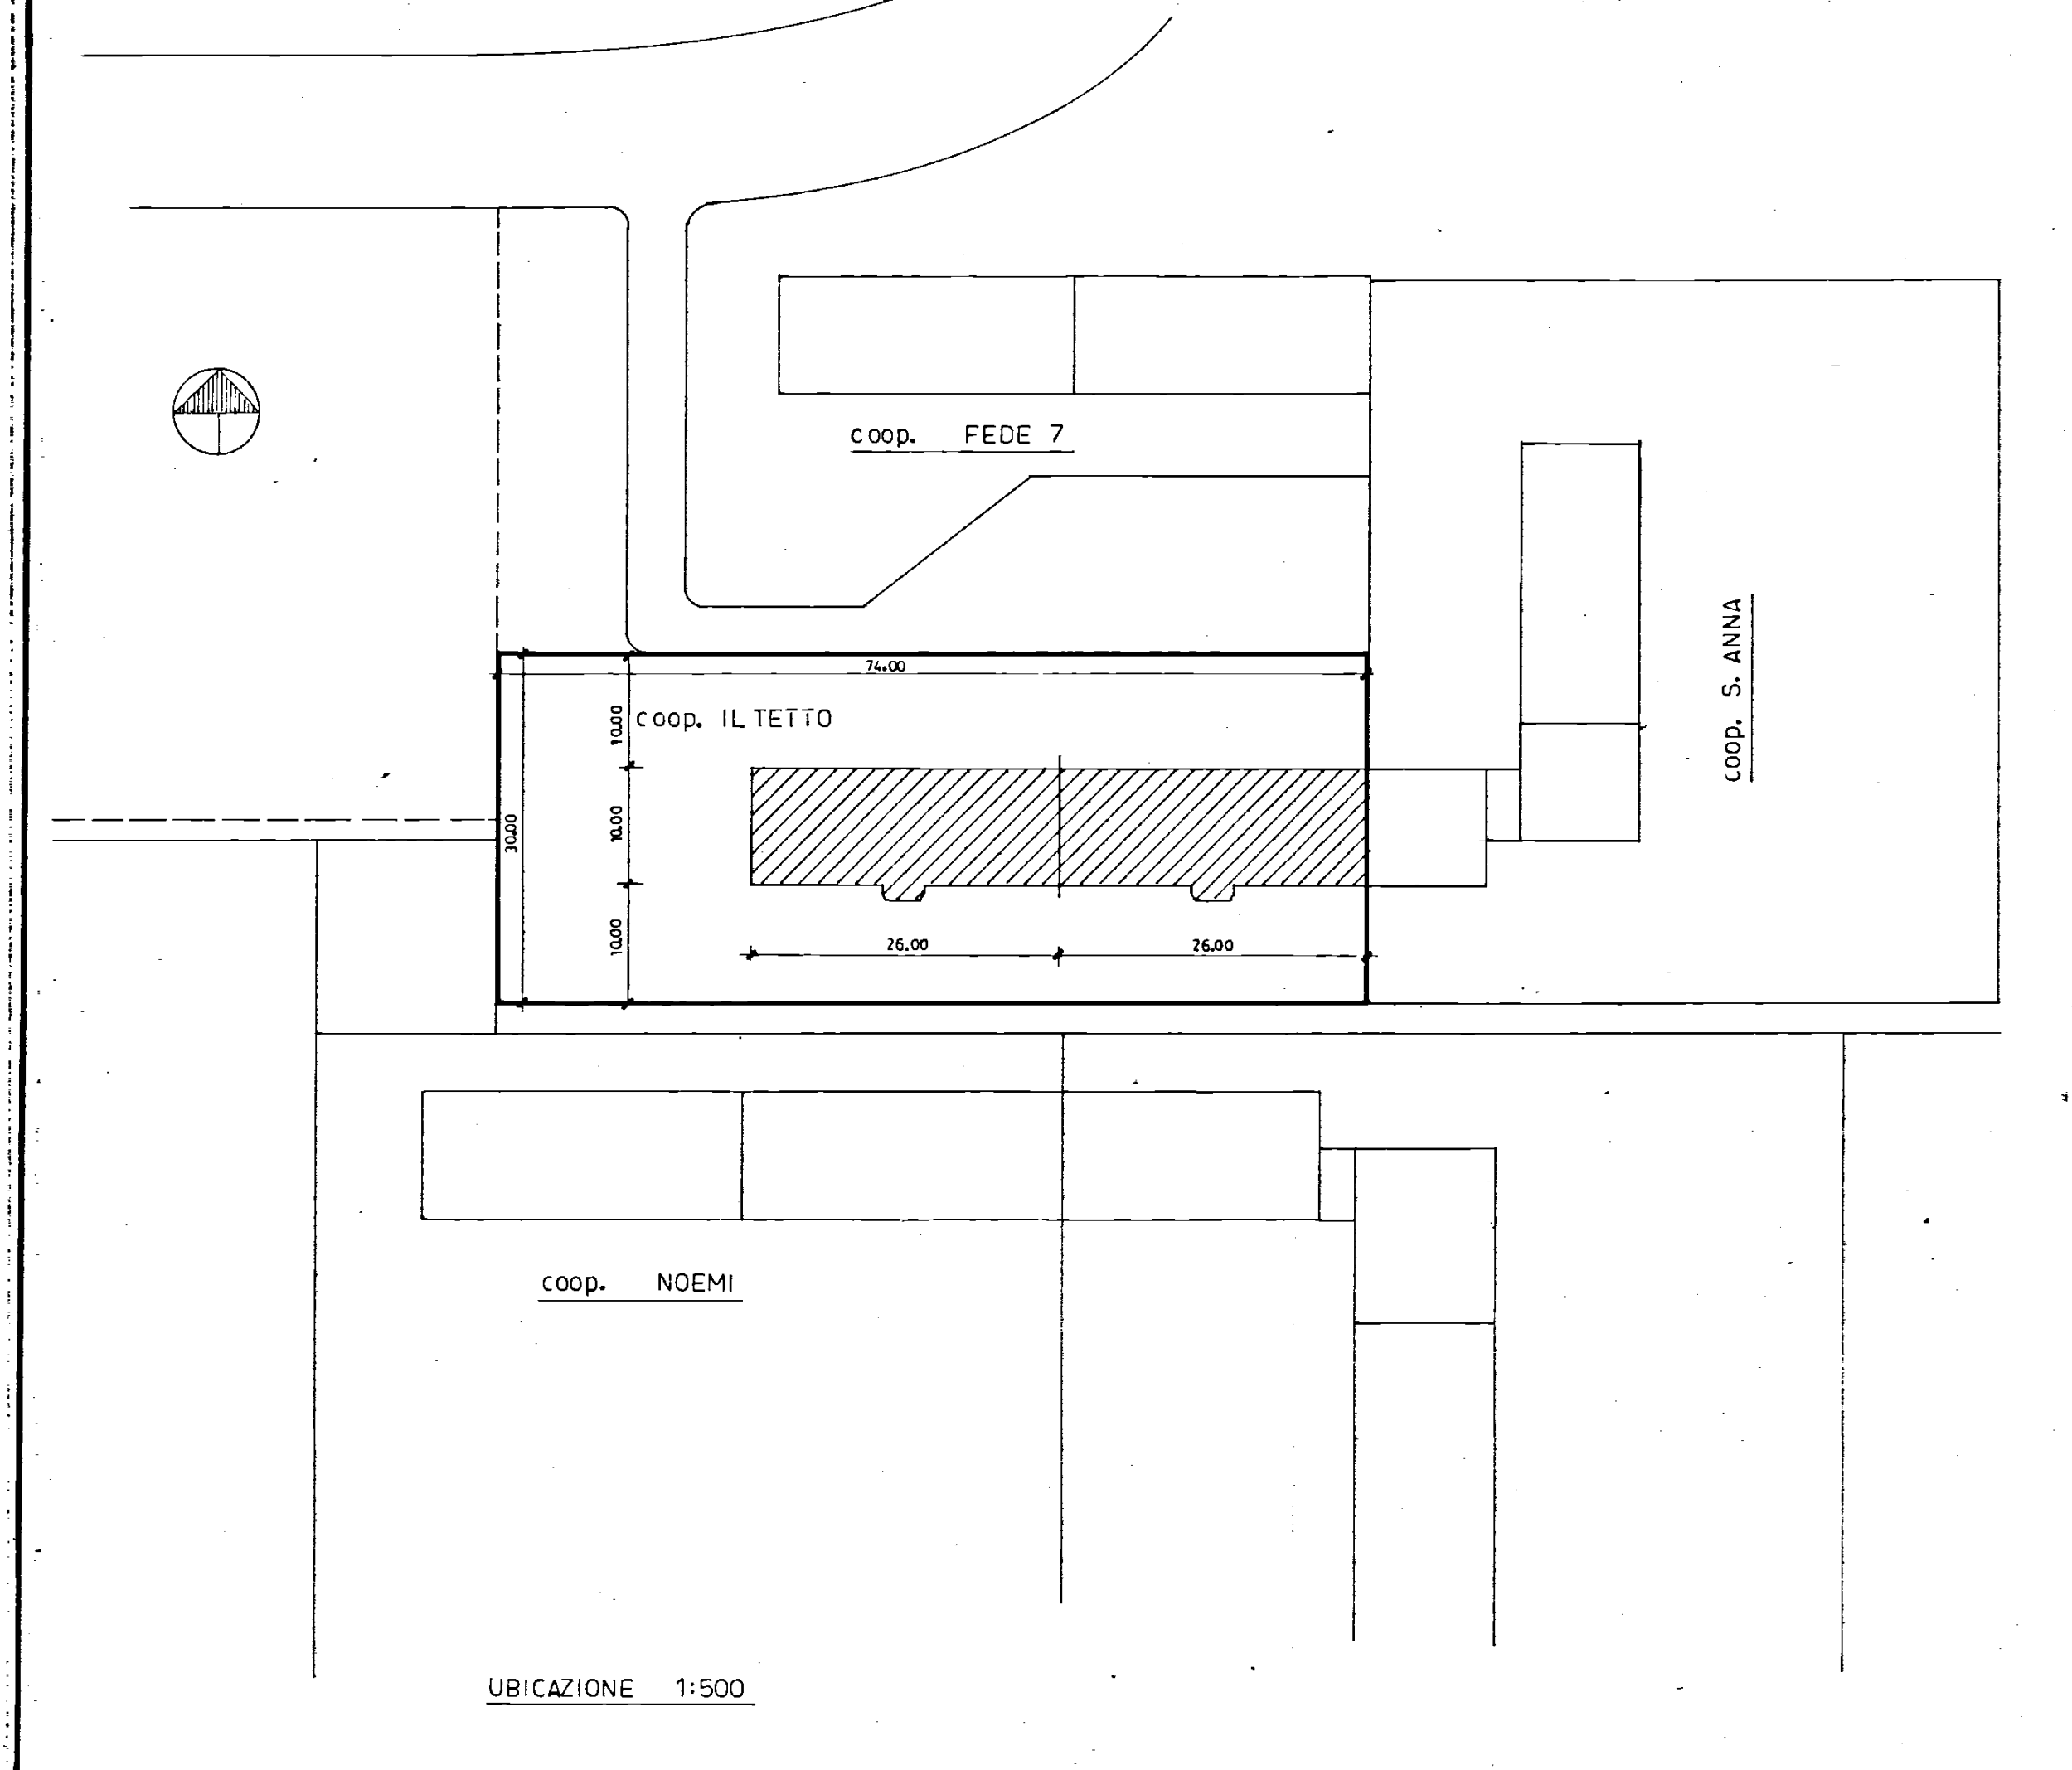

coop. FEDE 7
coop. IL TETTO
coop. S. ANNA
coop. NOEMI
26,00
26,00

UBICAZIONE 1:500

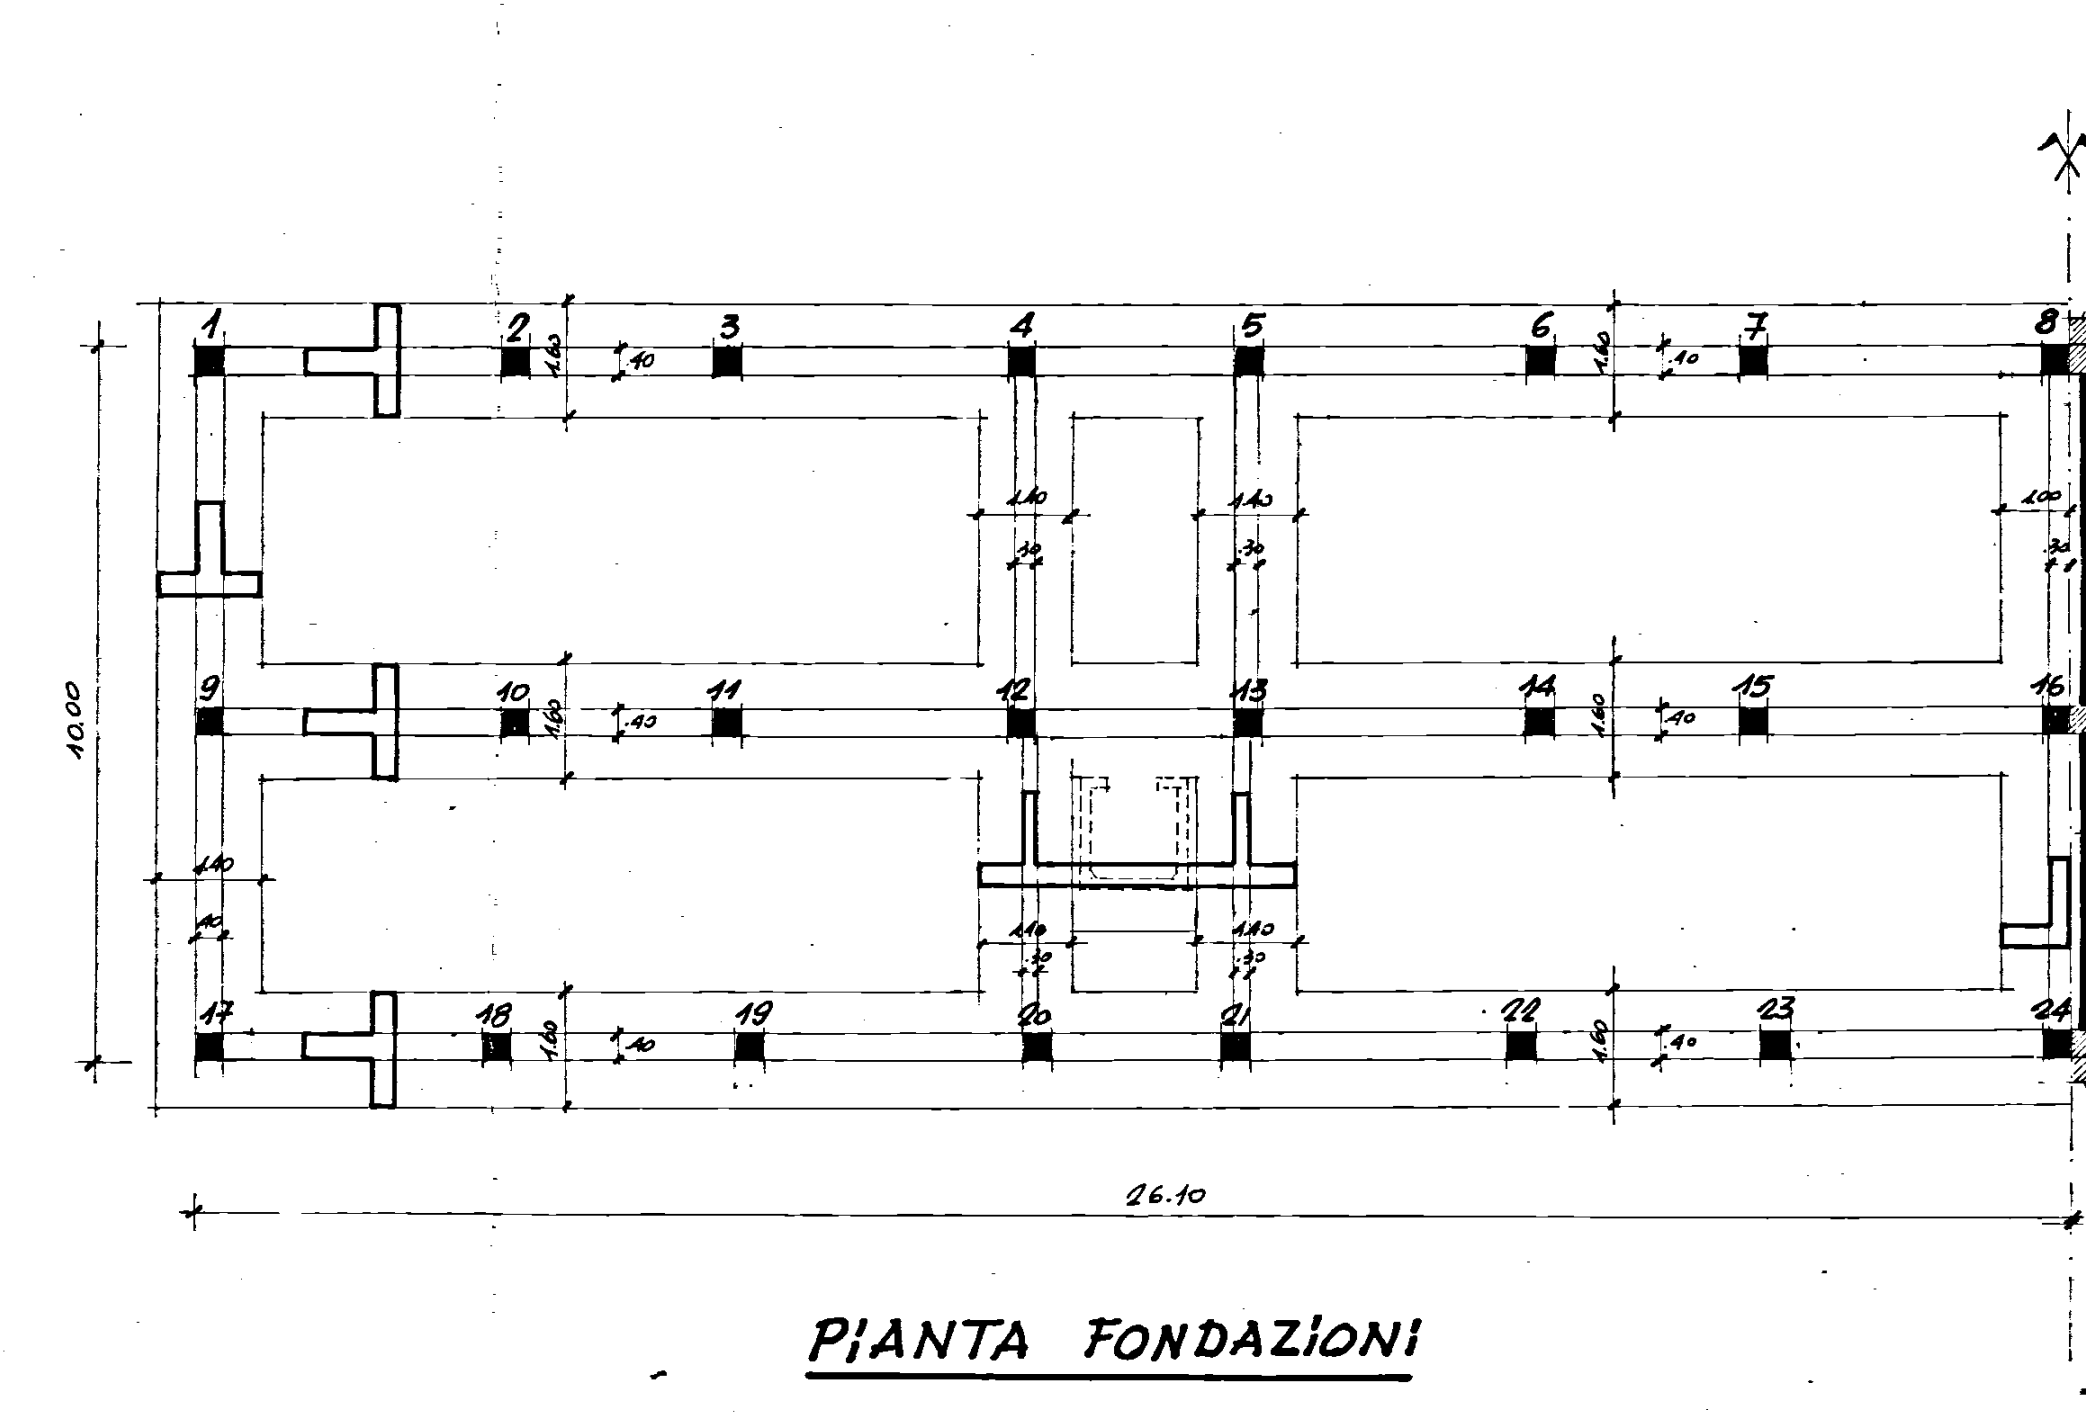

PIANTA FONDAZIONI

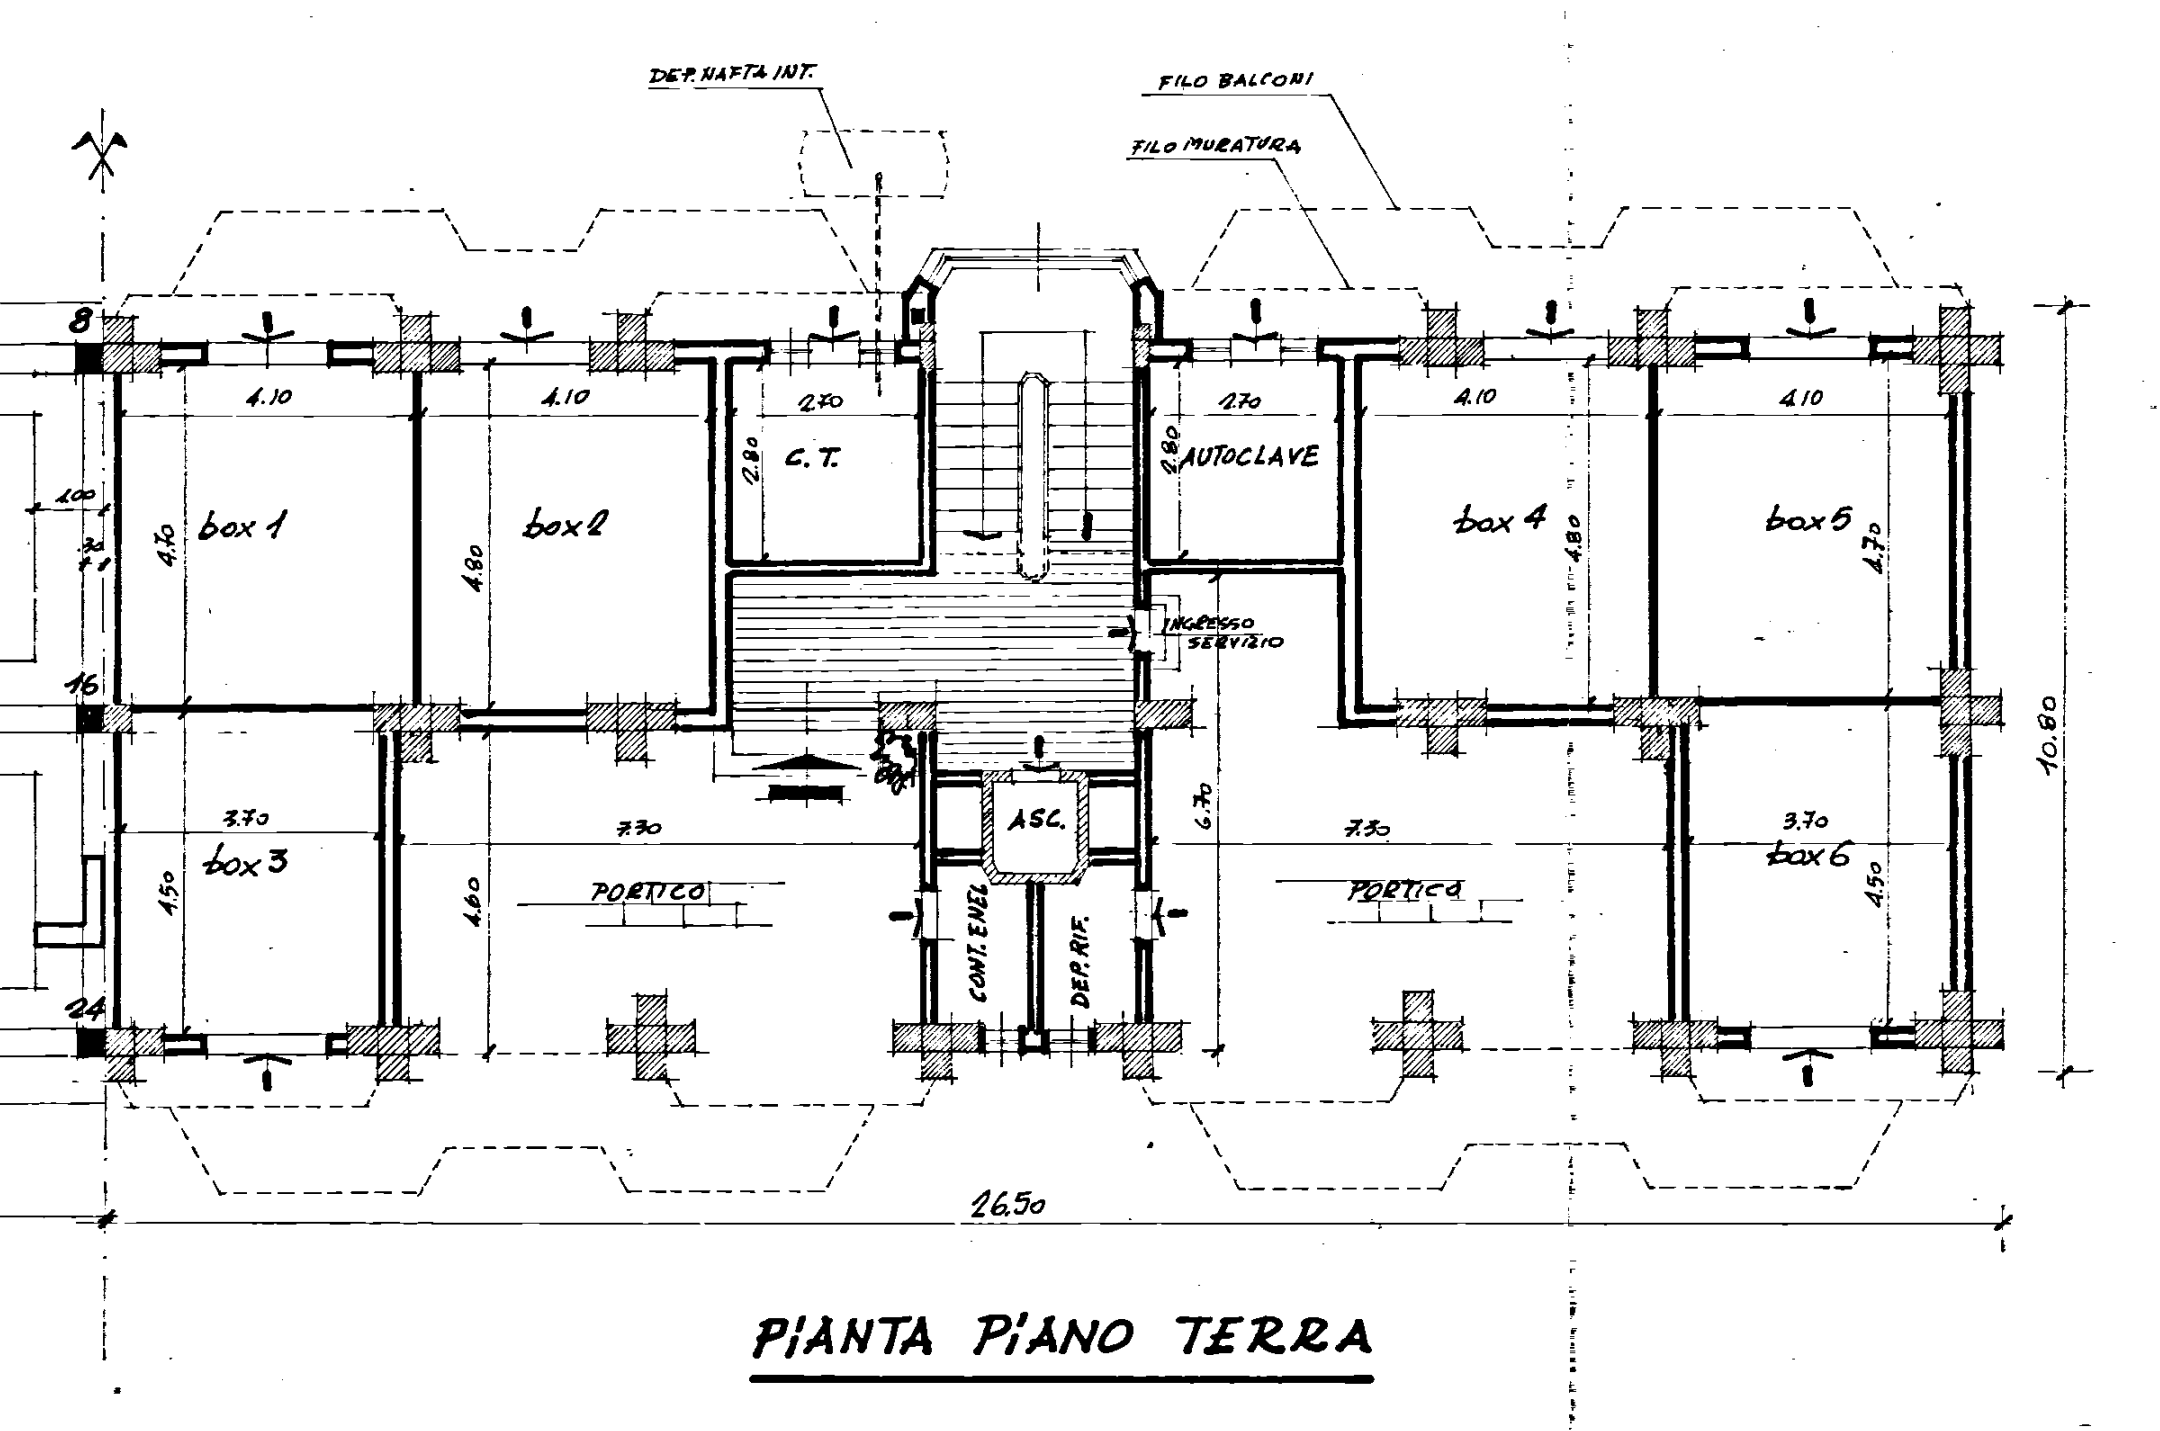

box 1
box 2
box 3
box 4
box 5
box 6
C.T.
AUTOCLAVE
PORTICO
ASC.
26,50

PIANTA PIANO TERRA

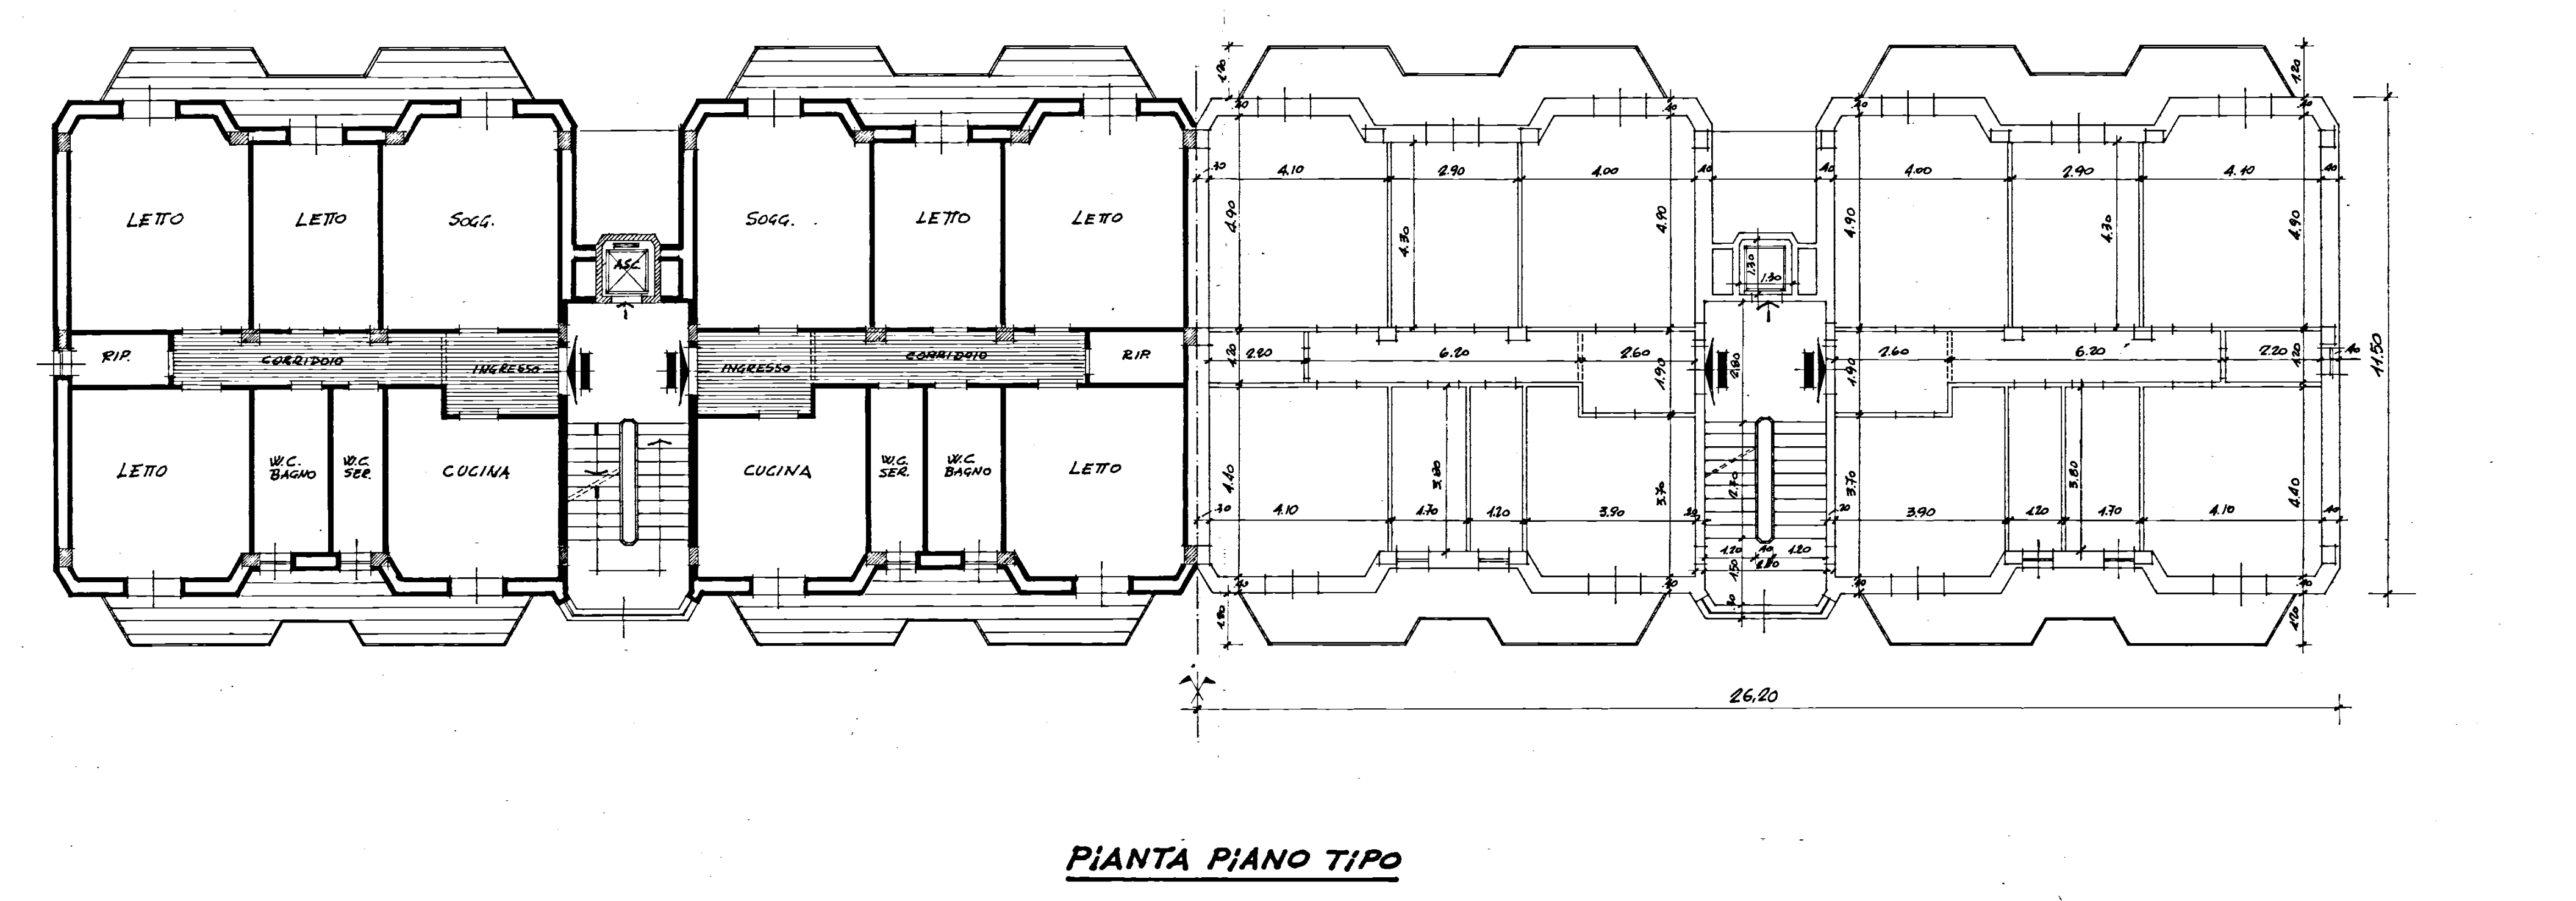

LETTO
SOGG.
CUCINA
W.C. BAGNO
W.C. SER.
CORRIDOIO
INGRESSO
RIP.
ASC.
26,80
11,50

PIANTA PIANO TIPO

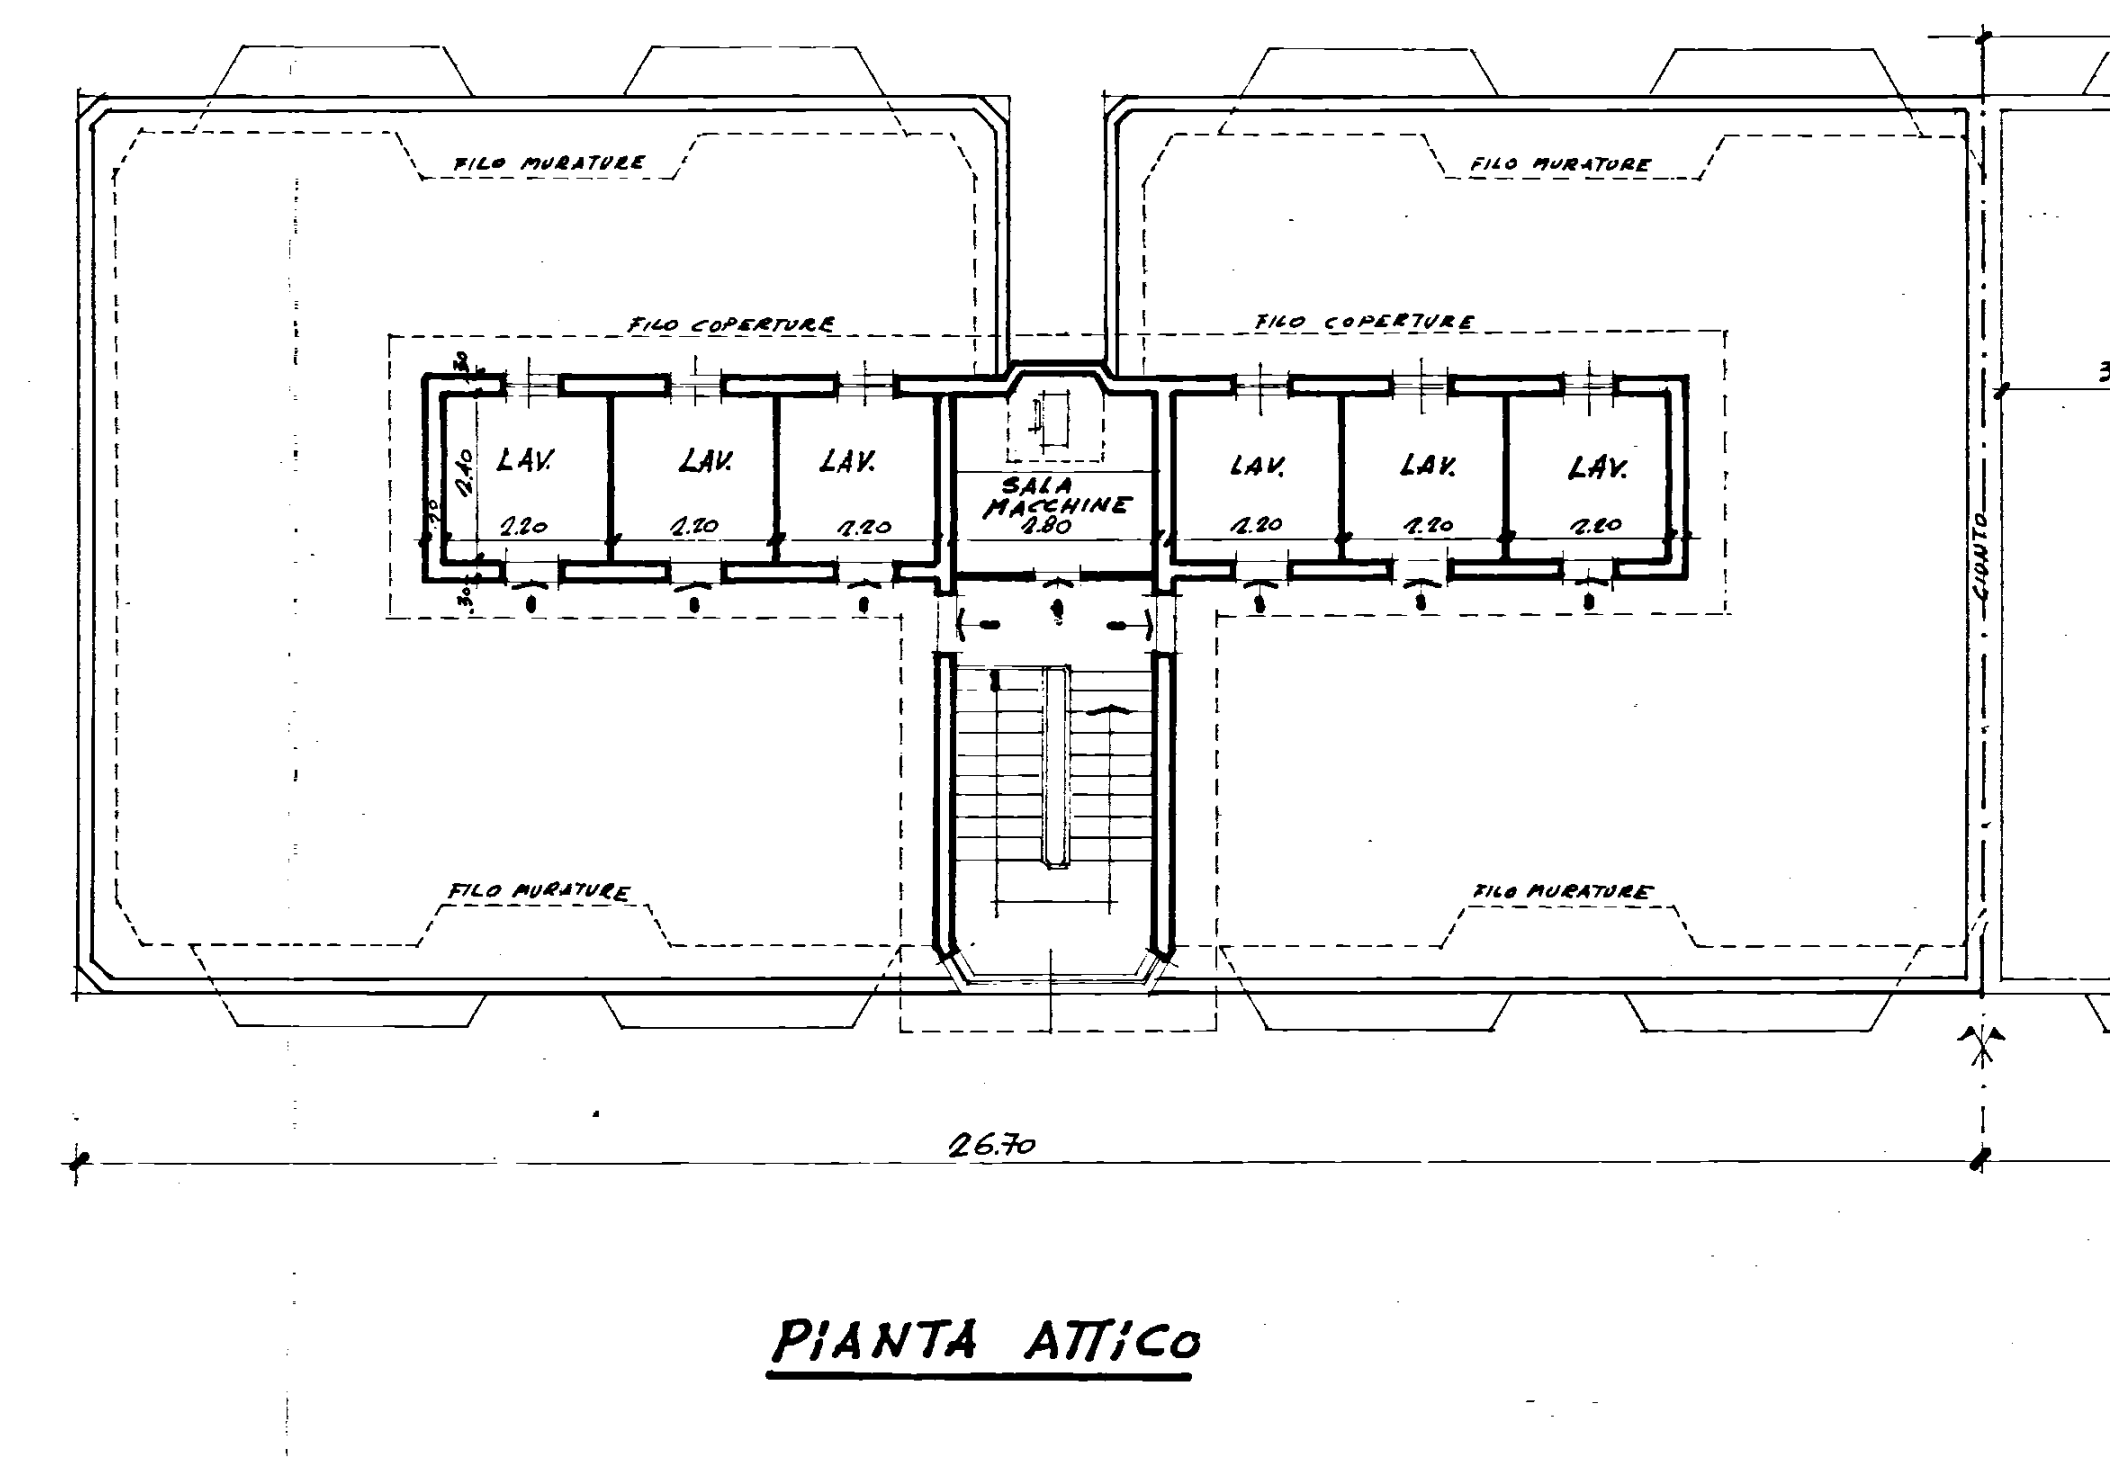

FILO MURATURE
FILO COPERTURE
LAV.
SALA MACCHINE
26,70

PIANTA ATTICO

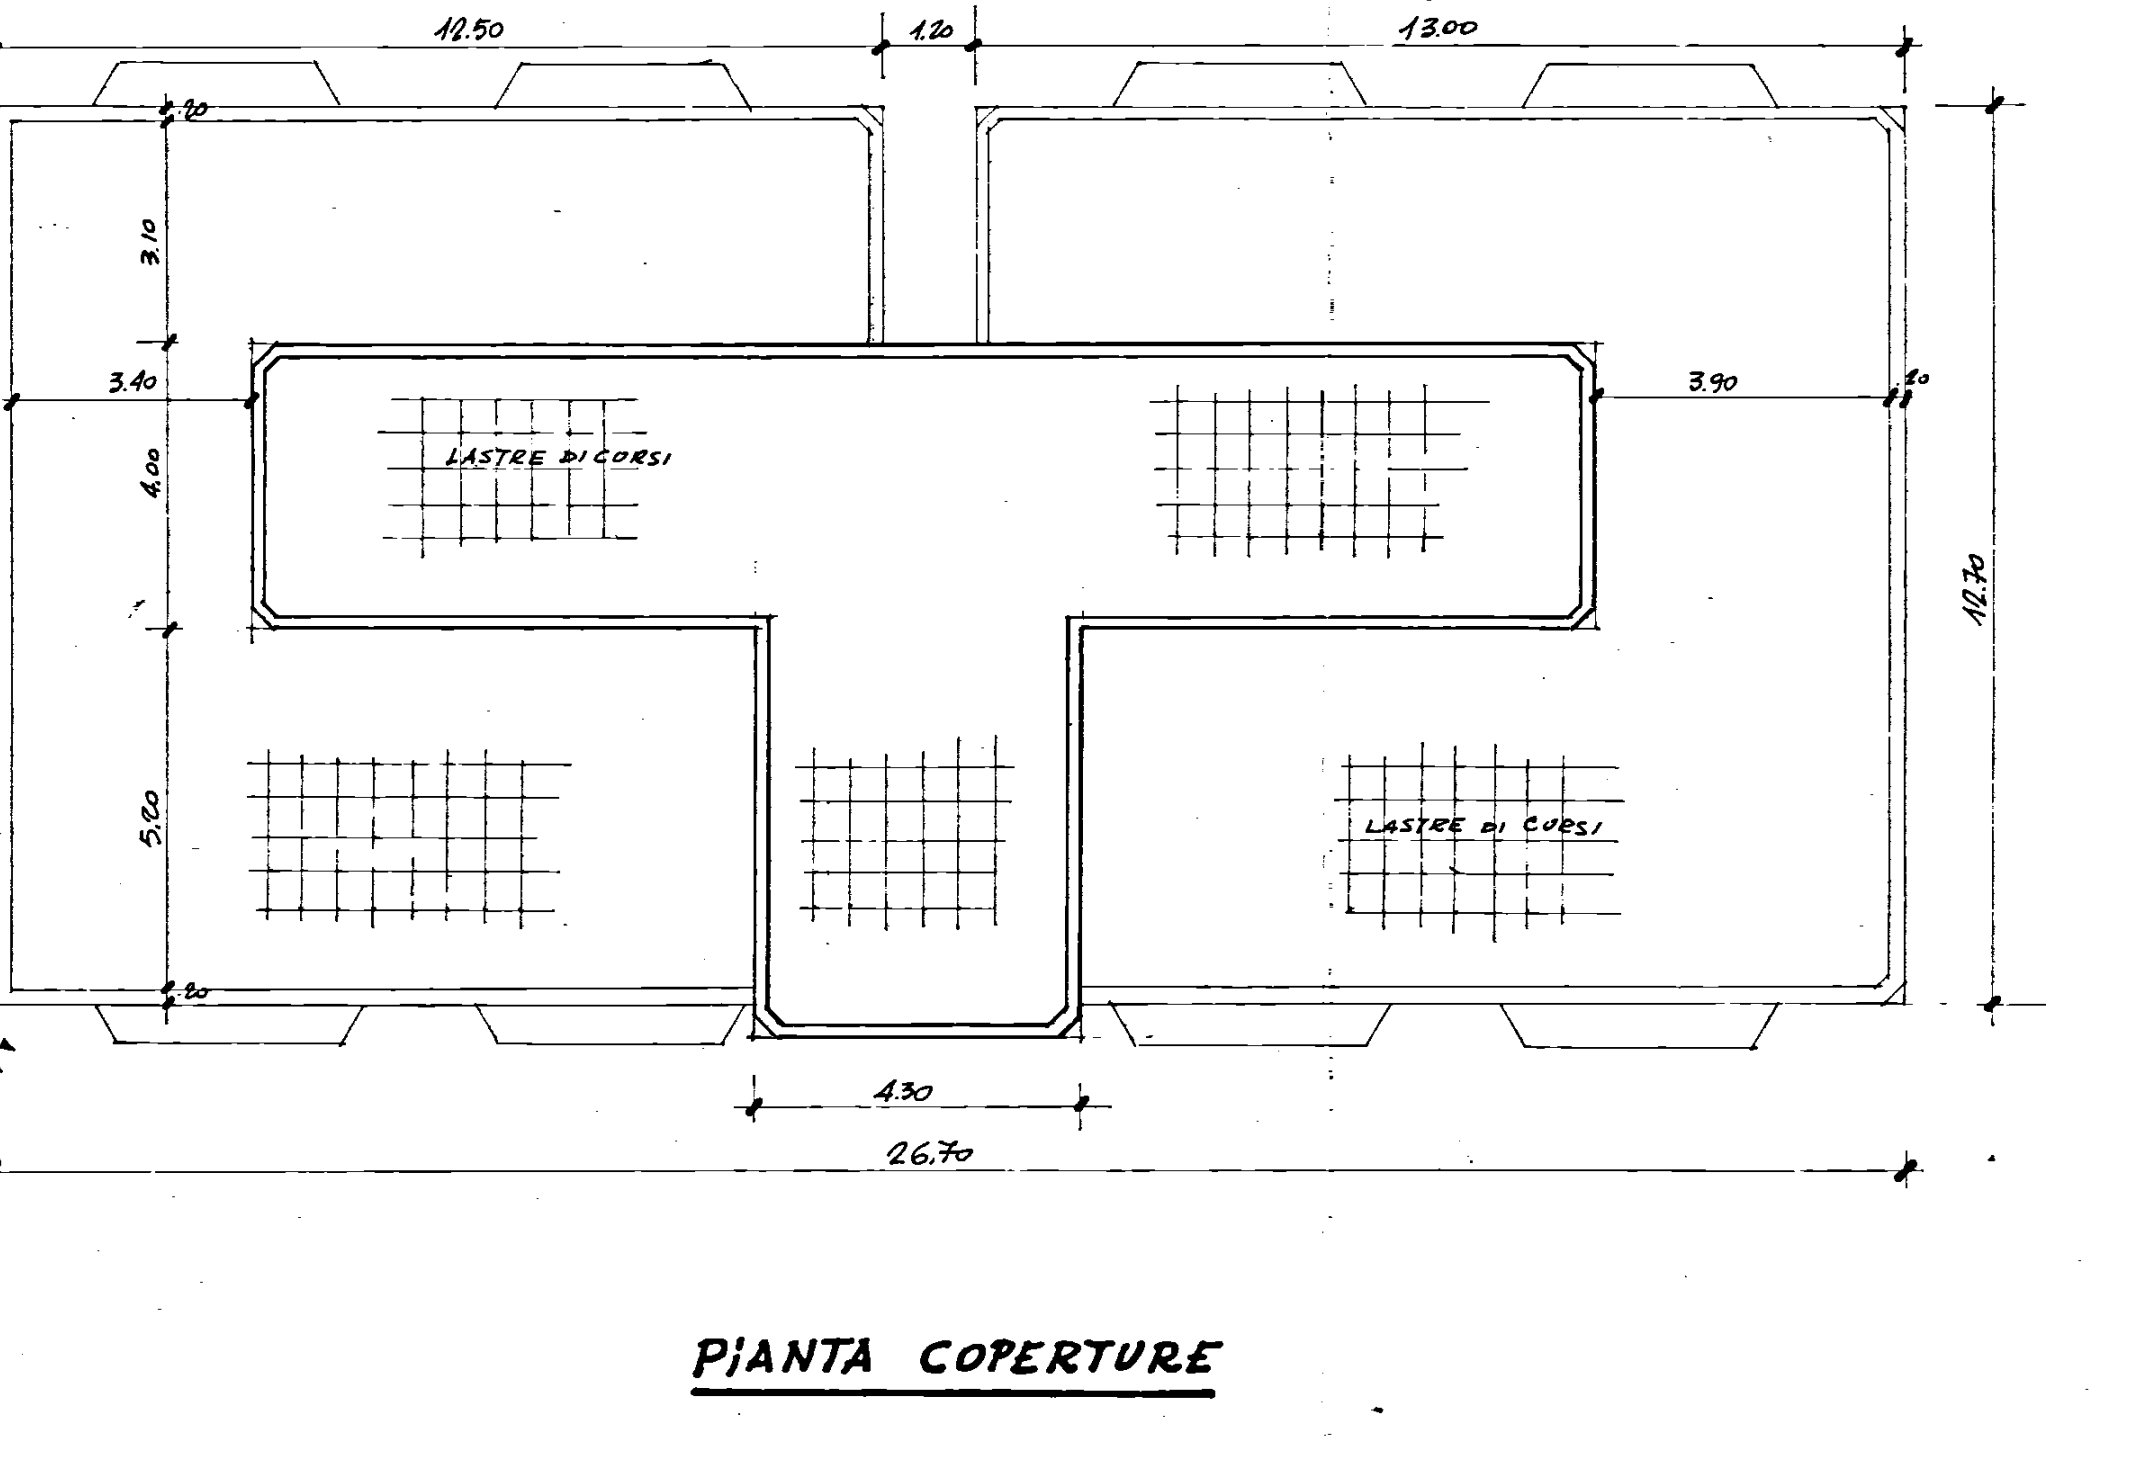

12,50
12,00
LASTRE DI CRISTALLO
4,30
26,70
12,70

PIANTA COPERTURE

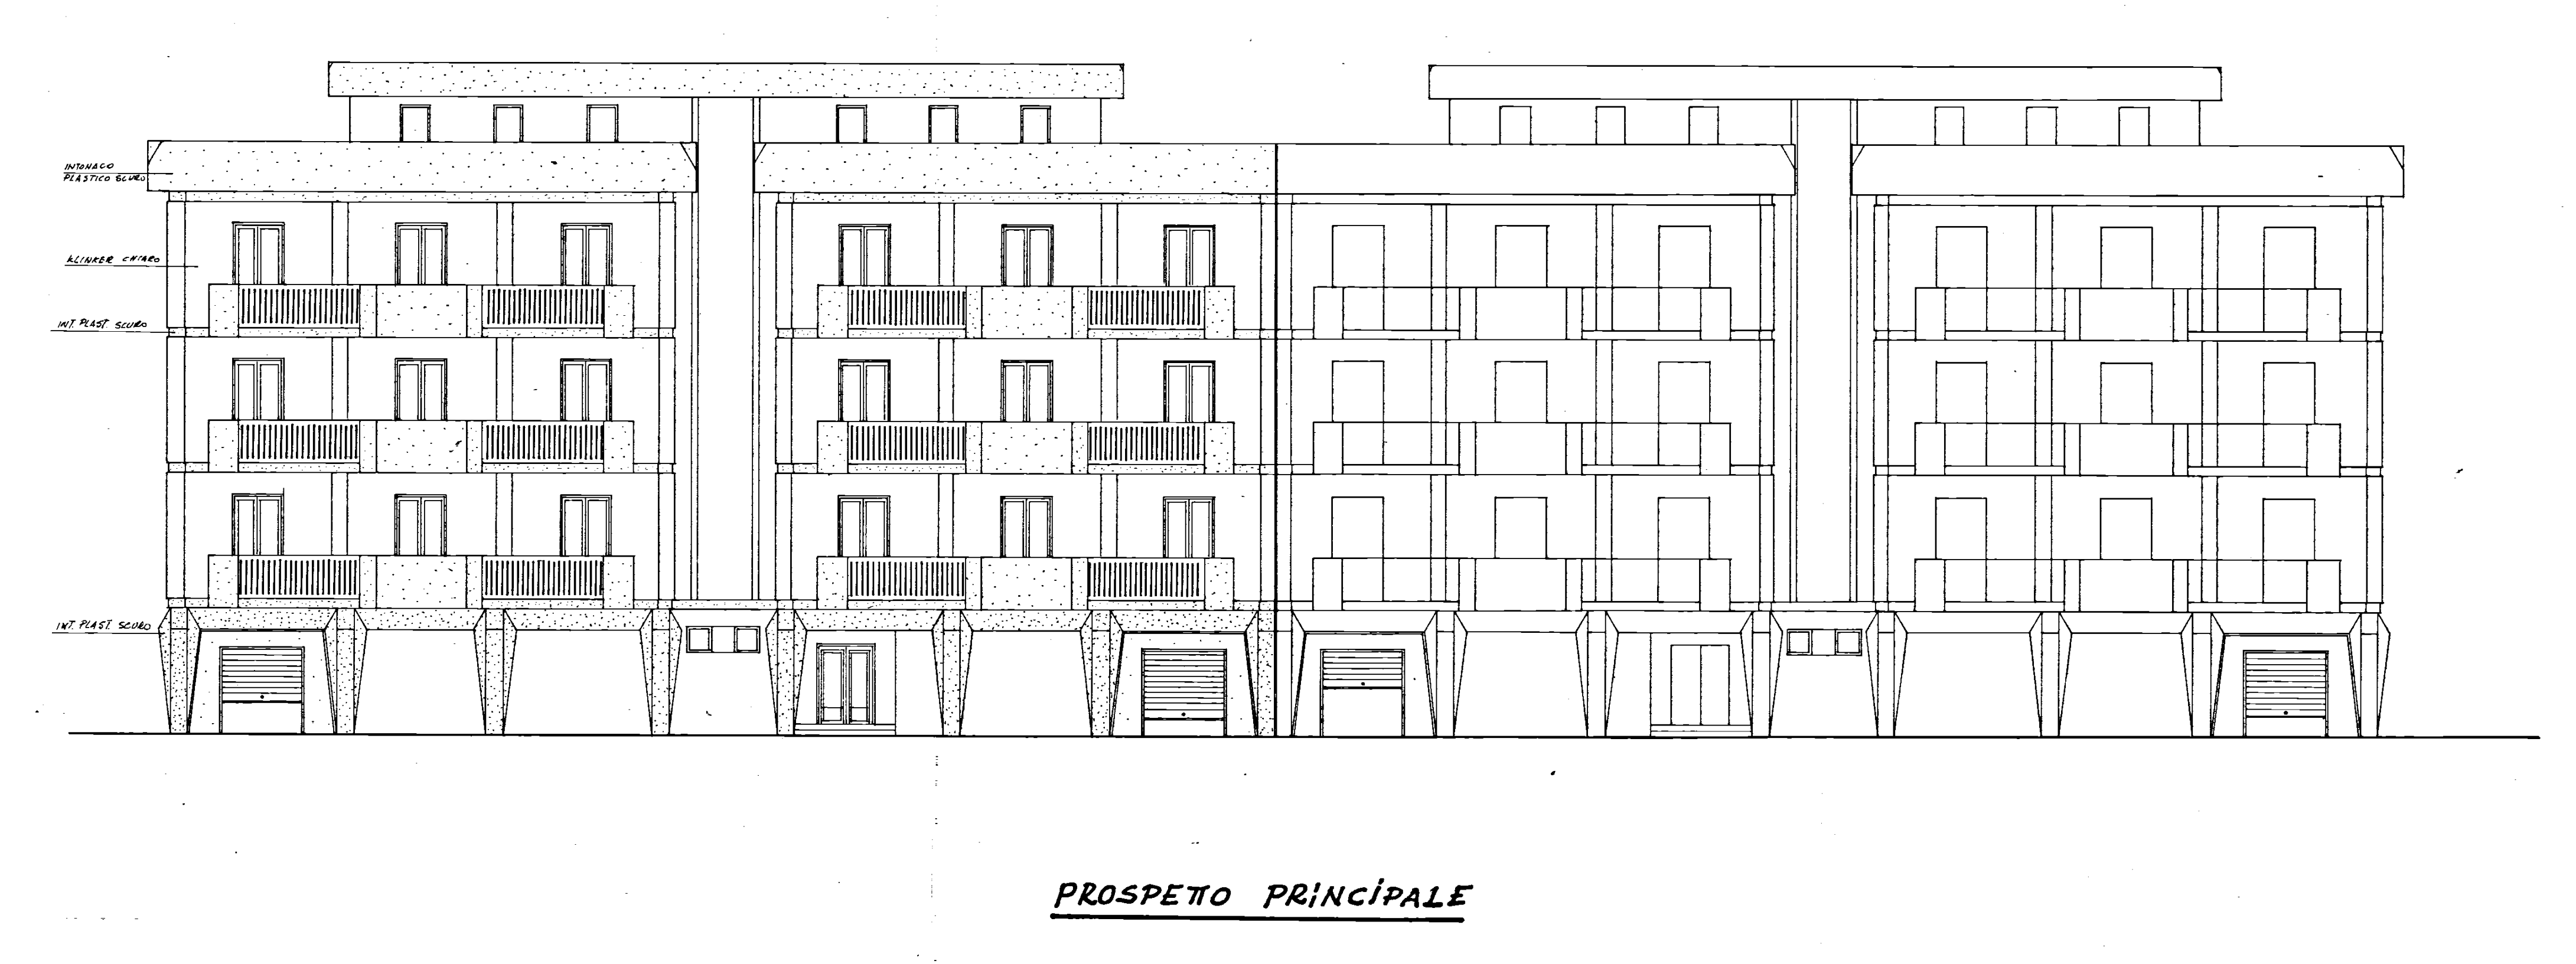

PROSPETTO PRINCIPALE

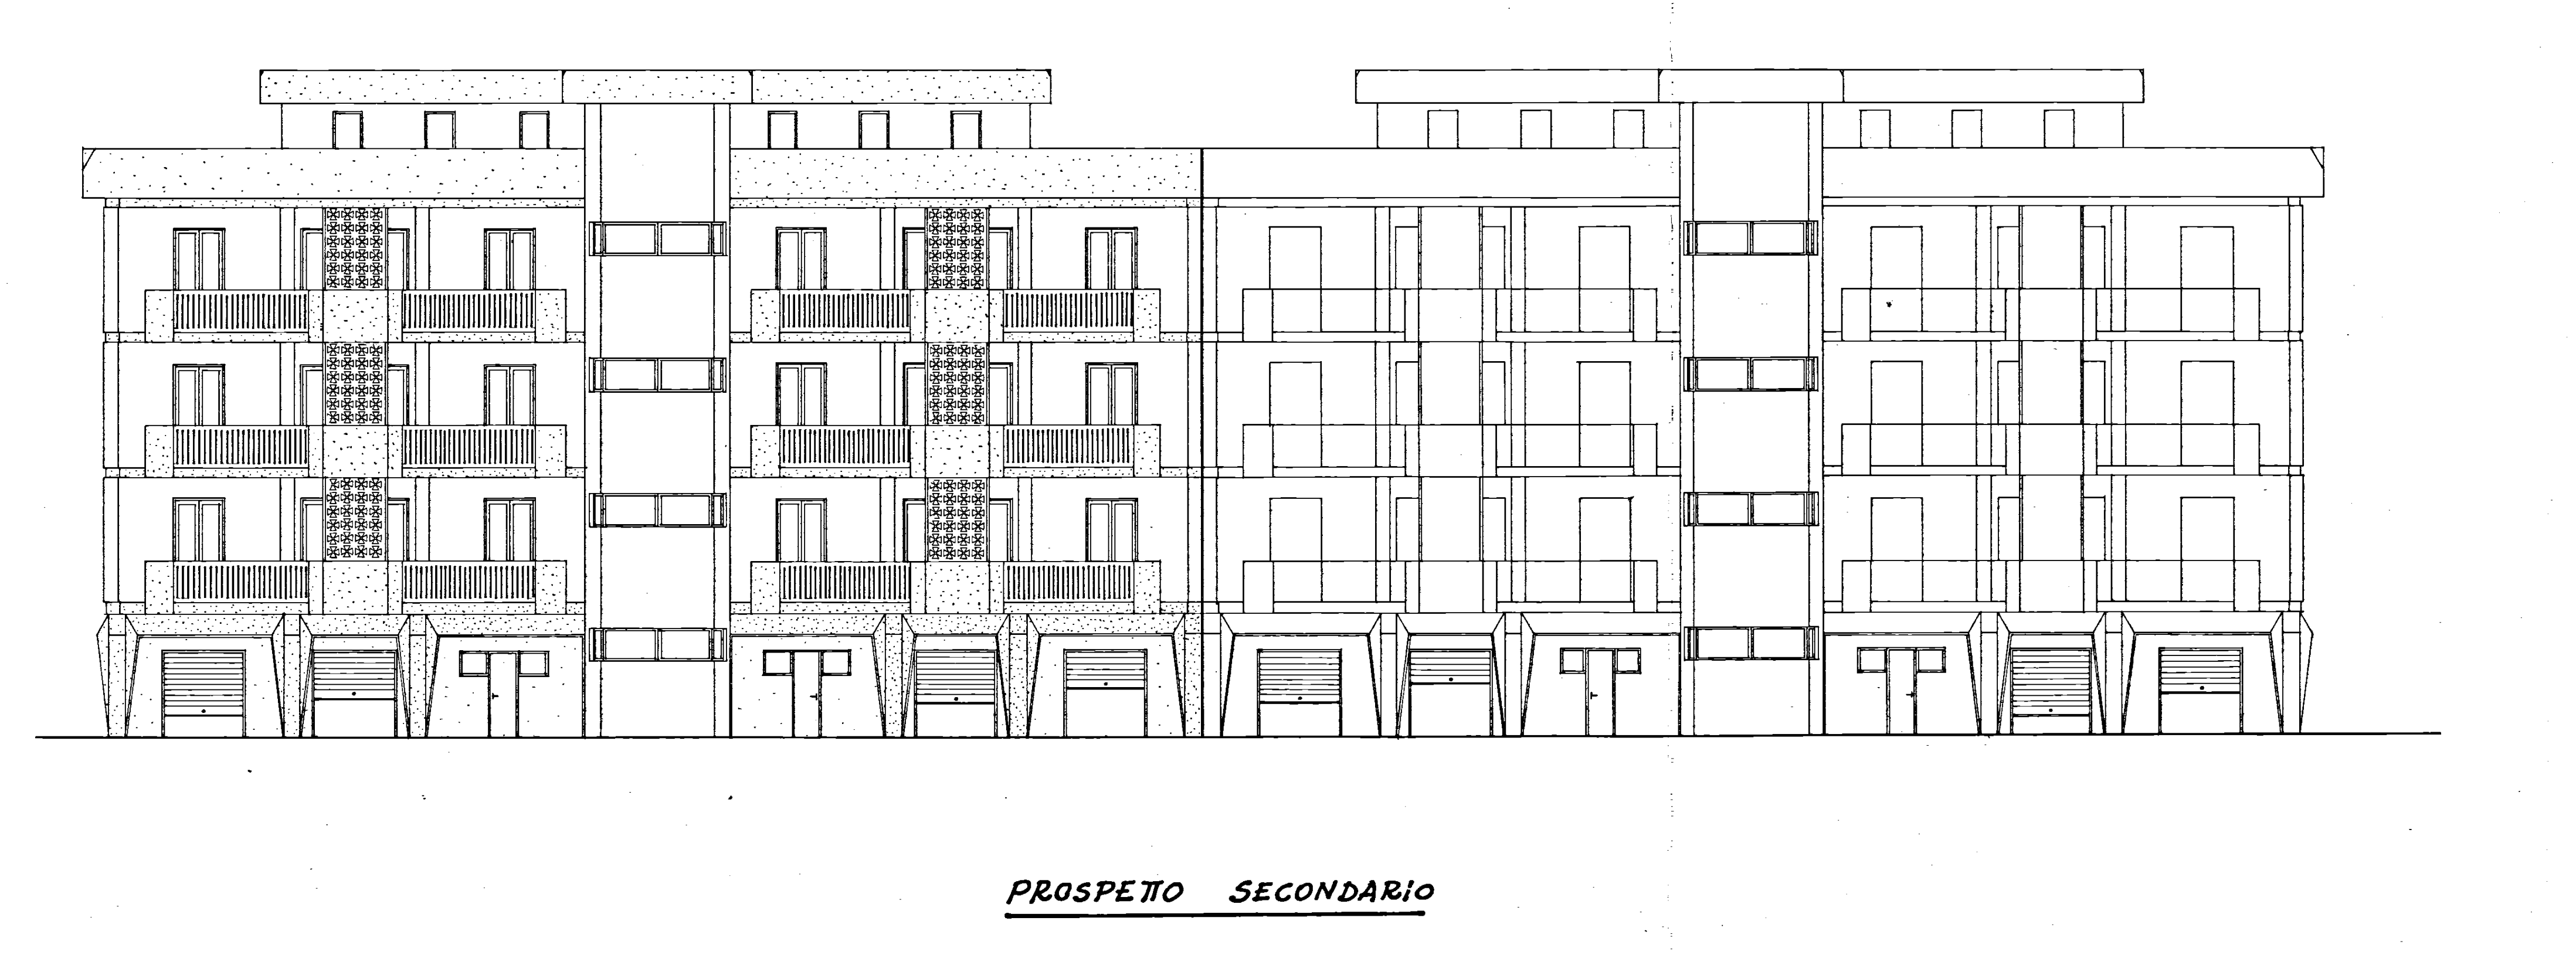

PROSPETTO SECONDARIO

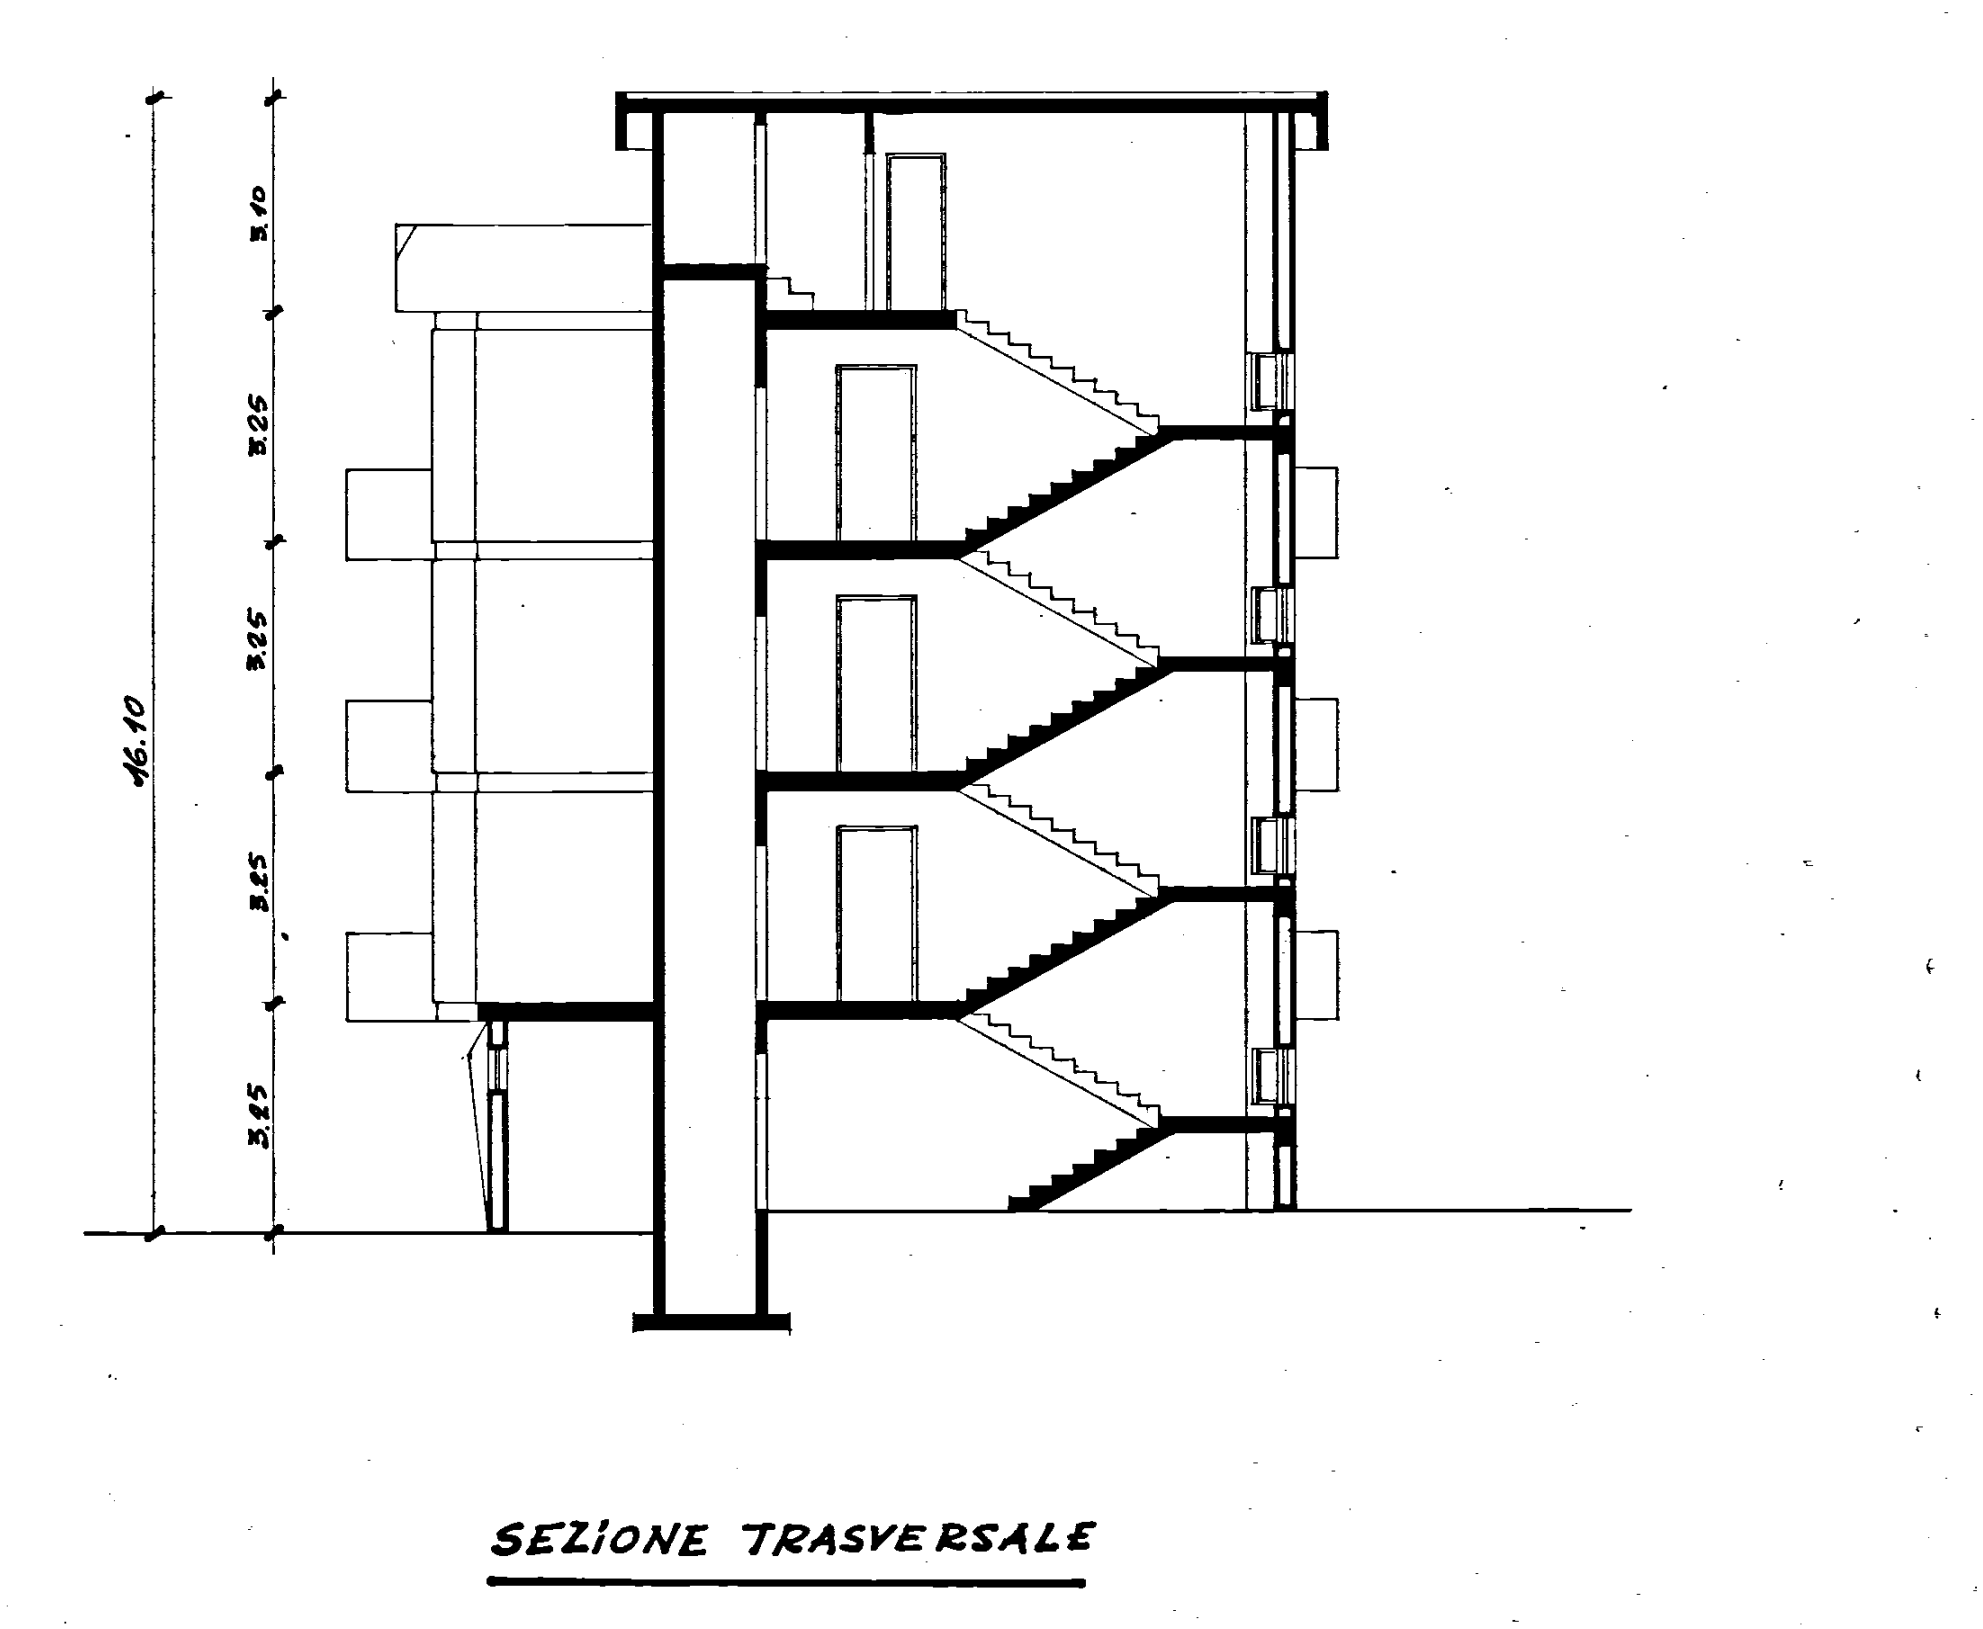

3,00
2,85
2,85
3,65
16,10

SEZIONE TRASVERSALE