

COPIA

INCIS GESTIONE BRINDISI
 SERVIZIO TECNICO difesa N° 10436 11



PARTIC. BALCONI

1:20


ing. MALPELI




Per copia conforme
 IL CAPO DELL'UFFICIO STUDI E PROGETTI
 (Dott. Arch. Pio Montes)

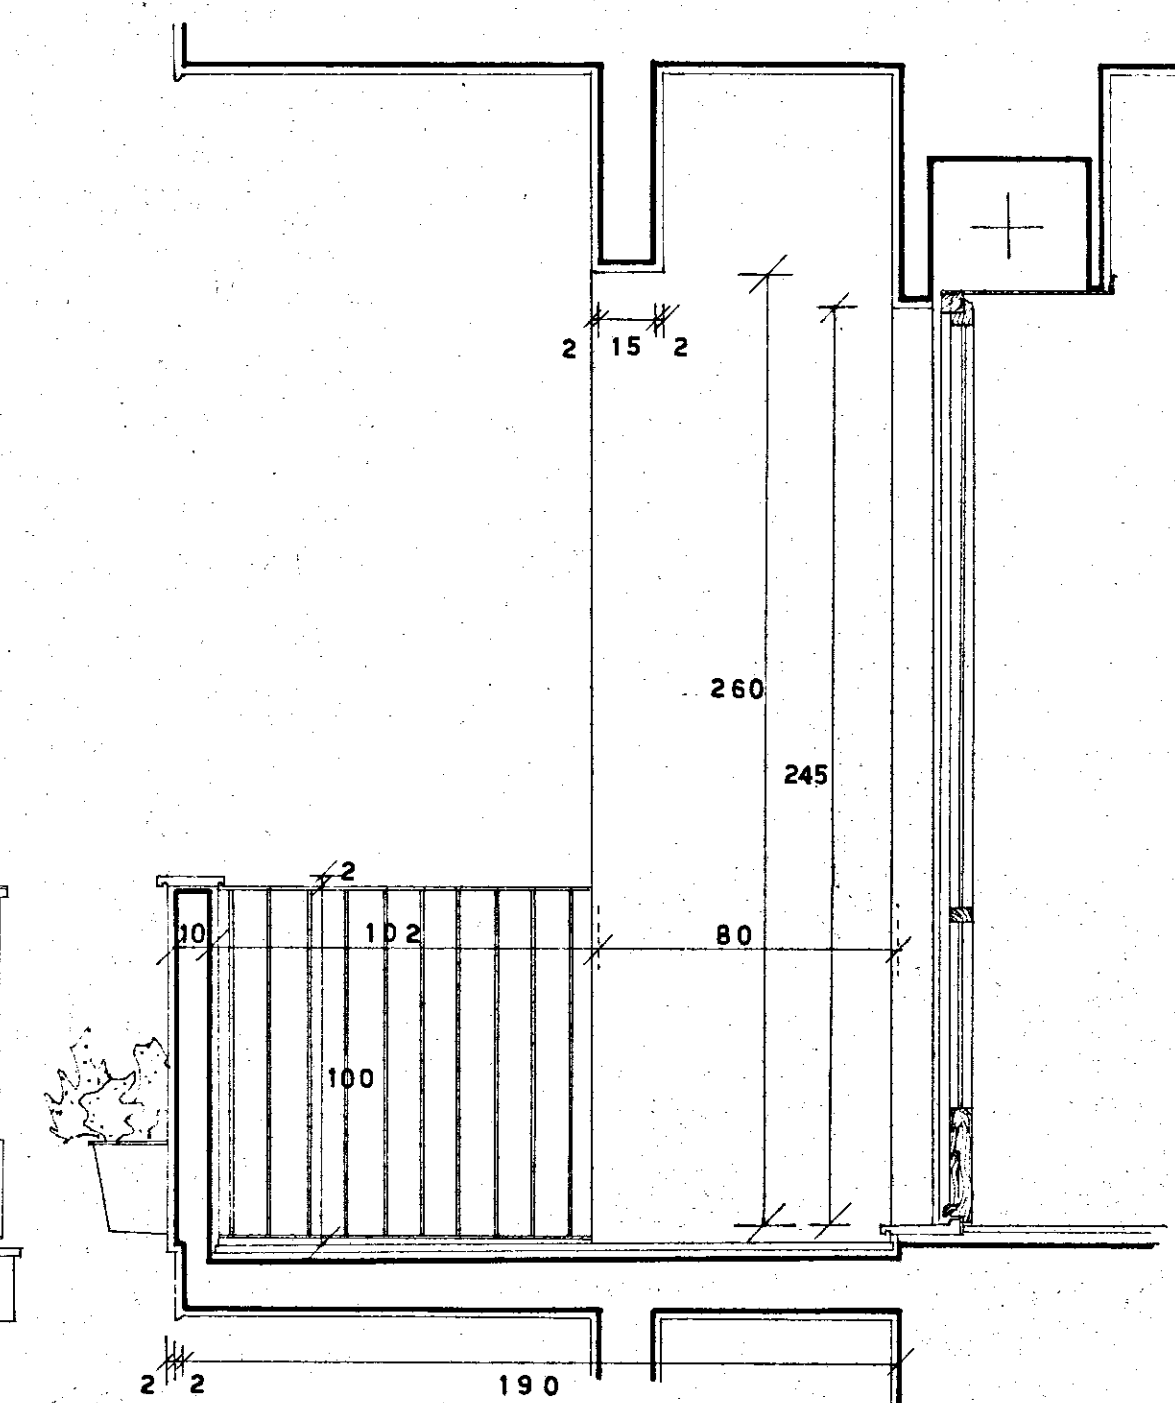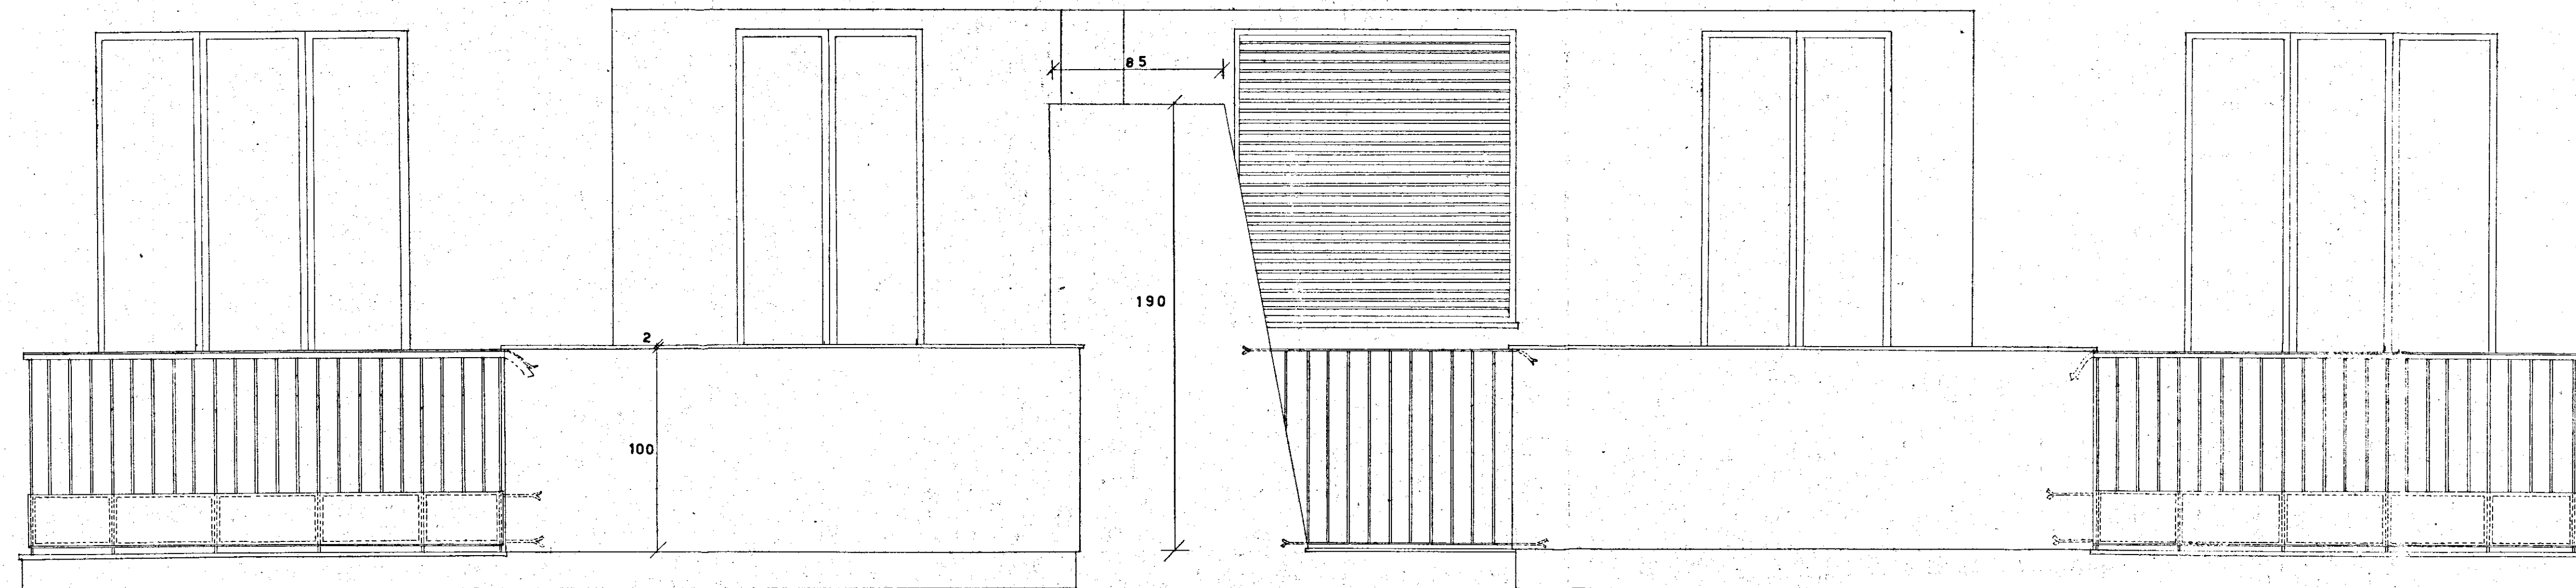

PARTICOLARI DELLE LOGGIE DEL PROSPETTO SUD-OVEST

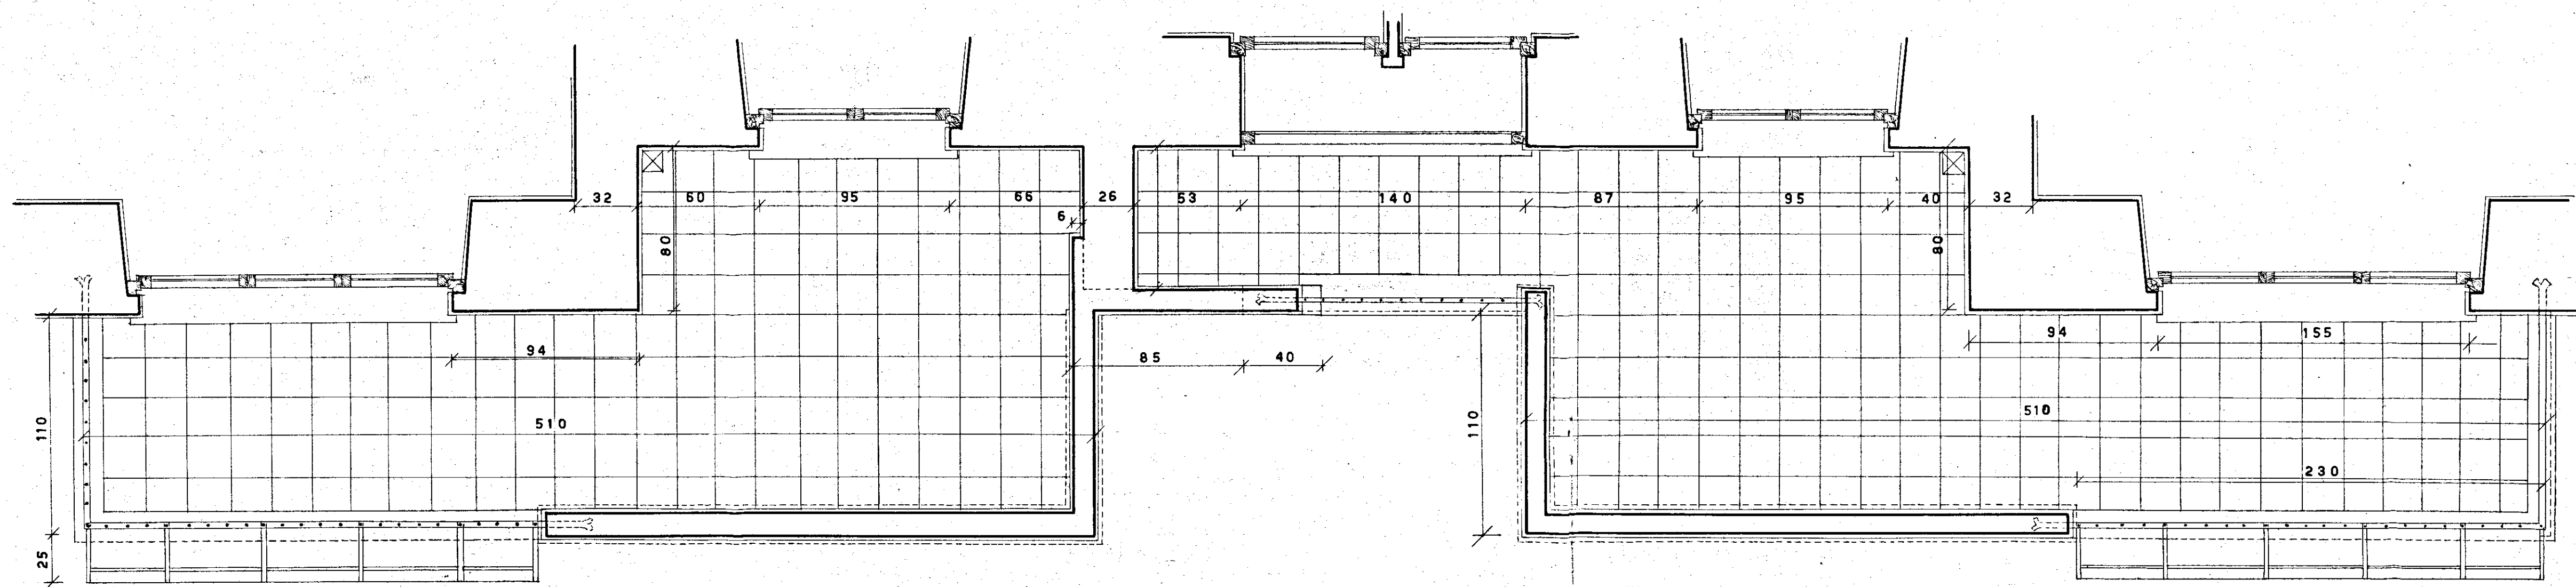

PROSPETTI PIANTE SEZIONE RAPP. 1/20

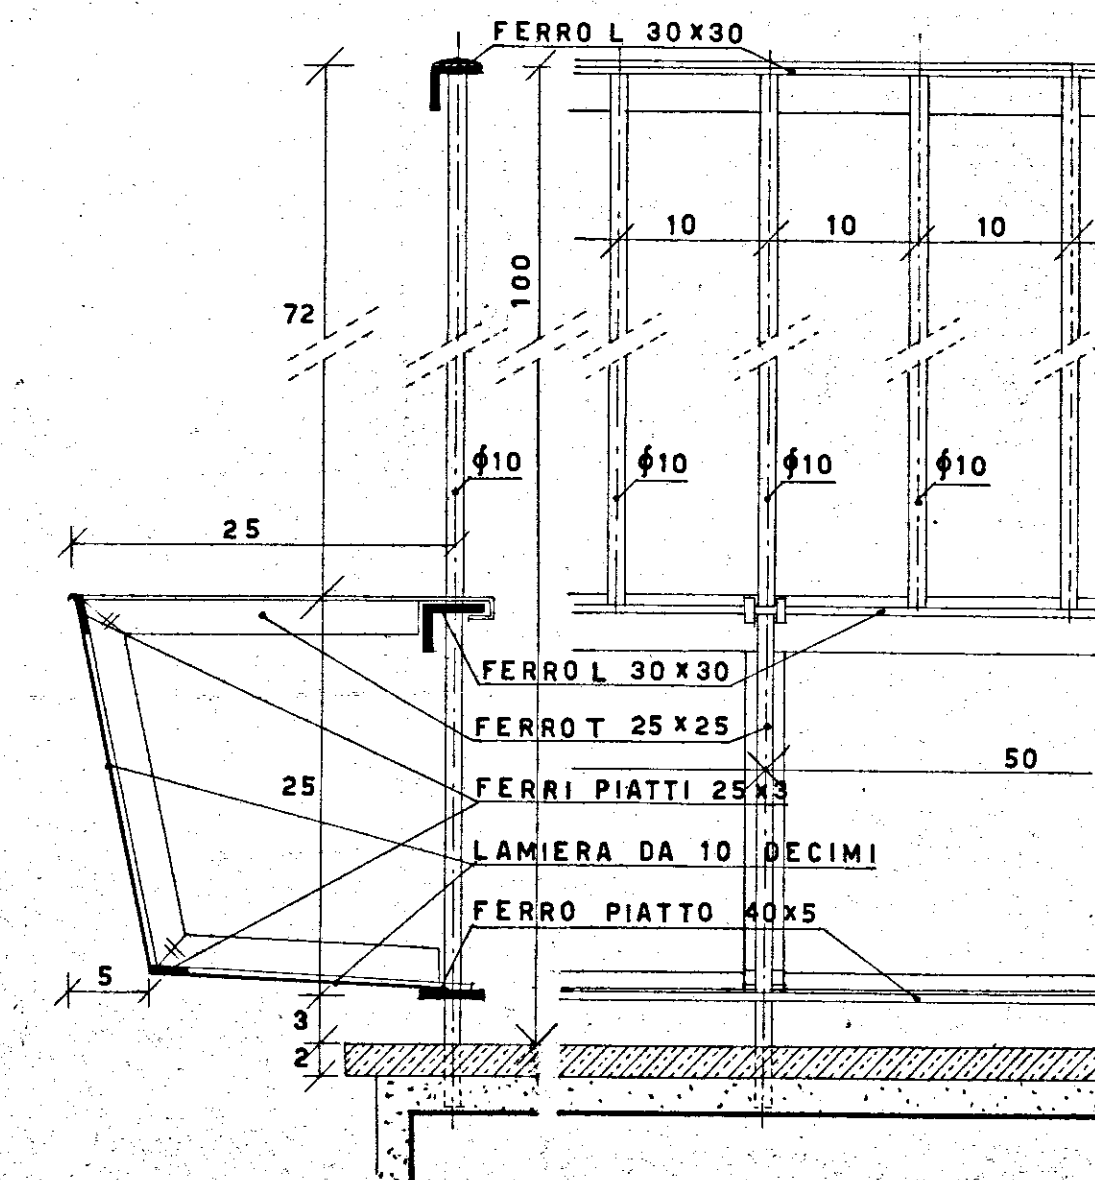

PARTICOLARE FIORIERA E RINGHIERA RAPP. 1/20