I.S.E.S. — servizio progettazione

PROGETTO

1522

PALMANOVA - A1
PIANTE PIANO TERRA
PIANO SECONDO
PIANO TERRENO
(SCALA 1:100)

PROGETTISTI: Arch. Giampietro Bonin, P.Ind. Aldo Bonin, P.GEOMETRI Aldo Tiziano Bonin, Ing. Alessandro Bonin
COLLABORATORE: Geom. Arch. Giovanni Nicolin
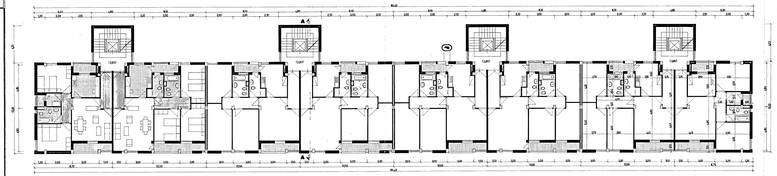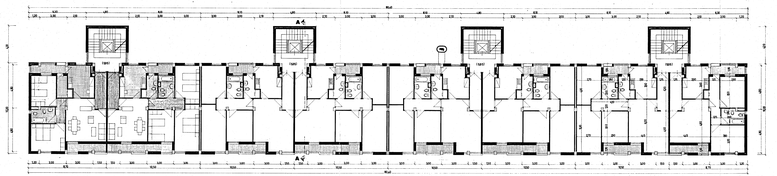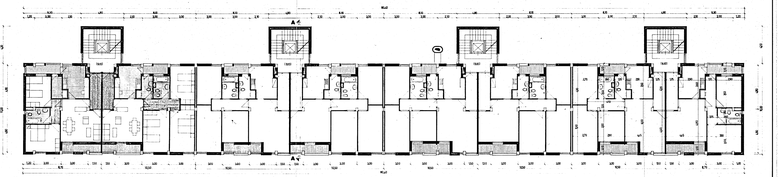
ELABORATO N. 3