

ISTITUTO AUTONOMO PER LE CASE POPOLARI
della Provincia di BRINDISI

COMUNE DI LATIANO

PLANIMETRIA DEL SUOLO SITO NEI PRESSI DELLA STAZIONE
DELLE FF. SS. PER LA COSTRUZIONE DI CASE POPOLARI

VISTO: si esprime parere favorevole ai sensi
dell'art. 23 del D.P.D.R. 30-6-1955 n. 1534.


LEGGE 640

N. 5587 di Prot.

Brindisi, 25.7.1958

L'INGEGNERE DIRIGENTE
P. Sciabà

per copia conforme
L'INGEGNERE DIRIGENTE
P. Sciabà

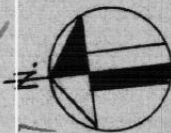

SCALA 1:500

ILIA FILOMENA

PROVVEDITORATO ALLE OPERE PUBBLICHE

con SEDE IN BARI

COMITATO TECNICO AMMINISTRATIVO


Adunanza del 30 LUG. 1958

N. 116

IL SEGRETARIO



[Handwritten signature]

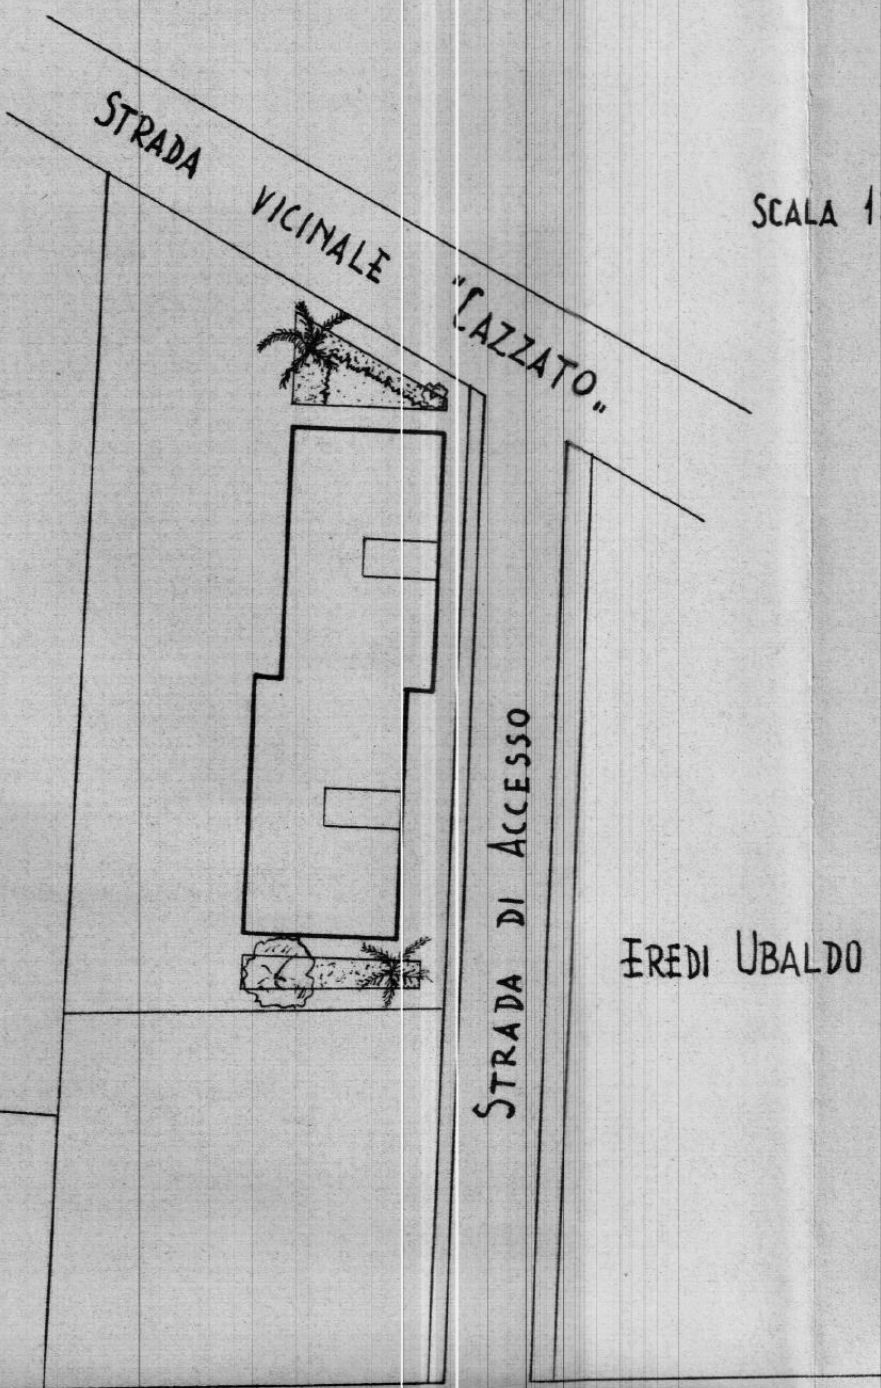

EREDI UBALDO D'IPPOLITO

VIALE MANZONI